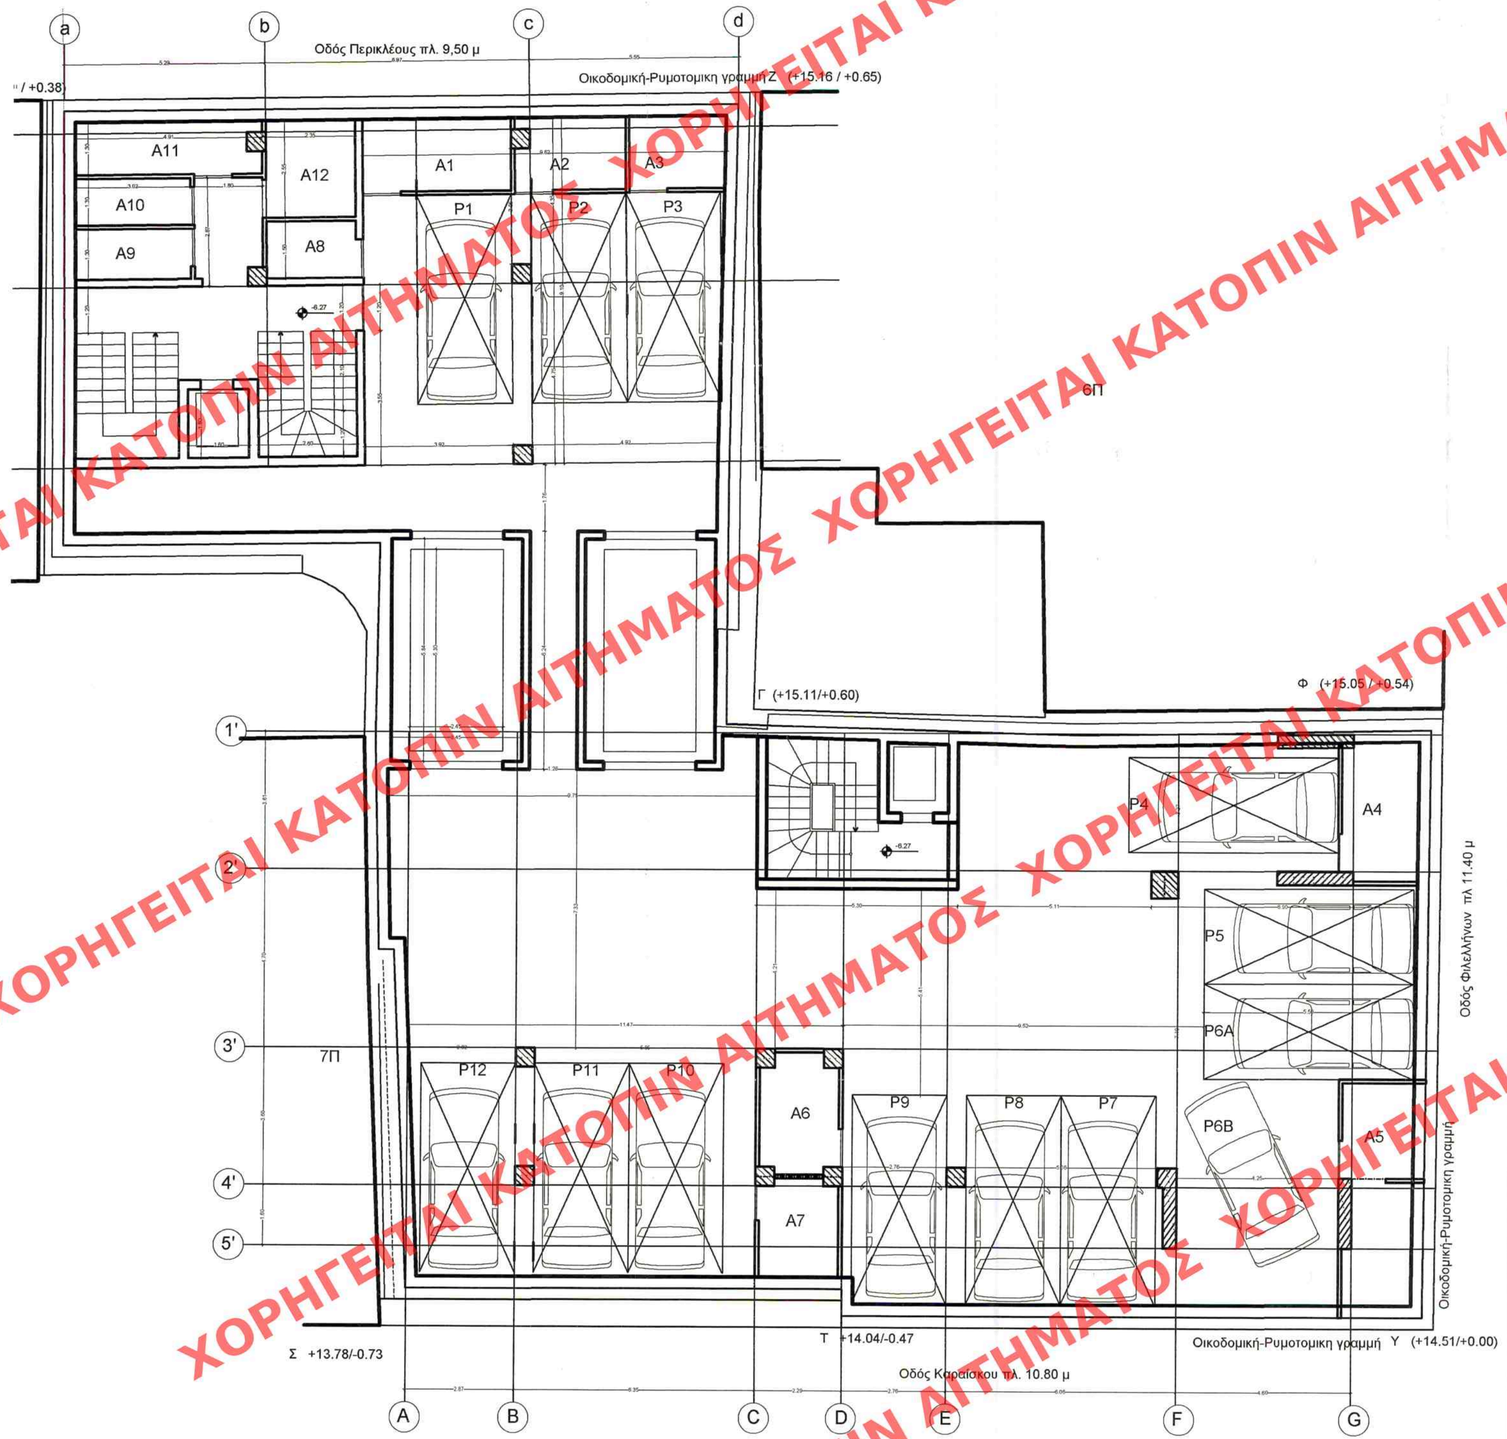

ΚΑΤΟΨΗ ΥΠΟΓΕΙΟΥ-2 ΚΛ 1:100

ΥΠΟΥΡΓΕΙΟ ΠΕΡΙΒΑΛΛΟΝΤΟΣ ΚΑΙ ΕΝΕΡΓΕΙΑΣ
ΘΕΩΡΗΘΗΚΕ ΜΕ ΤΗΝ ΥΠ' ΑΡΙΘ. 117926/5237/10-03-2020 ΠΡΑΞΗ

Η ΠΡΟΪΣΤΑΜΕΝΗ ΤΗΣ Δ/ΝΣΗΣ
ΤΟΠΟΓΡΑΦΙΚΩΝ ΕΦΑΡΜΟΓΩΝ

ΑΝΔΡΙΑΝΑ ΚΑΤΣΙΝΑ
ΤΟΠΟΓΡΑΦΟΣ ΜΗΧΑΝΙΚΟΣ

ΙΔΙΟΚΤΗΤΗΣ: Cosmos Developments

Το παρόν διάγραμμα συνοδεύει την από 24/7/19 αιτιολογική έκθεση της Δ/νσης Α.Ο.Κ.Α. Τμήματος Δ.Κ.
Η Τμηματάρχης
ΒΙΡΓΙΝΙΑ ΦΙΓΓΑ

ΕΡΓΟ: Αποκατάσταση - Διατήρηση της όψης διατηρητέου κτιρίου και προσθήκη στο οικόπεδο δυο νέων κτιριακών όγκων ένας εκ των οποίων σε επαφή (κατ' επέκταση) και καθ' ύψος της διατηρητέας όψης, επί των οδών Καραΐσκου, Φιλελλήνων και Περικλέους στον Πειραιά.

ΣΧΕΔΙΑΣΜΟΣ & ΑΝΑΠΤΥΞΗ ΕΡΓΟΥ: G.KTIZEIN

ΘΕΣΗ: ΚΑΡΑΙΣΚΟΥ ΚΑΙ ΦΙΛΕΛΛΗΝΩΝ ΠΕΙΡΑΙΑΣ Ο.Τ. 8 ΤΟΜΕΑΣ 26

ΜΕΛΕΤΗ:	ΑΡΧΙΤΕΚΤΟΝΙΚΗ ΜΕΛΕΤΗ	ΑΡ.ΣΧΕΔΙΟΥ: A4
ΣΤΑΔΙΟ ΜΕΛΕΤΗΣ:	ΟΡΙΣΤΙΚΗ	
ΗΜΕΡΟΜΗΝΙΑ:	ΜΑΙΟΣ 2019	ΚΛΙΜΑΚΑ ΣΧΕΔΙΟΥ: 1:100

ΤΙΤΛΟΣ ΣΧΕΔΙΟΥ: ΚΑΤΟΨΗ ΥΠΟΓΕΙΟΥ -2

ΚΕΝΤΡΙΚΟ ΣΥΜΒΟΥΛΙΟ Δ.Μ.Ε.
Το παρόν σχεδιάγραμμα μελετήθηκε στο ΚΕ.Σ.Α. την 23/10/2019 και εγκρίθηκε σύμφωνα με τον υπ' αριθ. ... του
ΠΡΟΕΔΡΟΣ
ΓΡΑΜΜΑΤΕΑΣ
ΕΜΠΑΡΟΣ ΑΝΔΡΕΑΣ
ΜΠΕΣΣΑ

ΜΕΛΕΤΗΤΗΣ: ΒΑΣΙΛΙΚΗ ΚΑΛΕΣΗ Α,Μ

ΣΦΡΑΓΙΔΑ ΥΠΟΓΡΑΦΗ ΜΕΛΕΤΗΤΗ:
ΒΑΣΙΛΙΚΗ Δ. ΚΑΛΕΣΗ
ΔΙΠΛΩΜ. ΑΡΧΙΤΕΚΤΩΝ ΜΗΧΑΝΙΚΟΣ
ΜΕΛΟΣ Τ.Ε.Ε. ΑΡΙΘ.ΜΗΤΡΩΟΥ: 80760
ΔΩΔΩΝΗΣ 2 Τ.Κ. 33 32 ΙΩΑΝΝΙΝΑ
ΤΗΛ.: 26510 72779 FAX: 26510 72779
Α.Φ.Μ. 046886912 Α' Δ.Ο.Υ. ΙΩΑΝΝΙΝΩΝ

ΠΙΝΑΚΑΣ ΑΝΑΘΕΩΡΗΣΕΩΝ

ΗΜΕΡΟΜΗΝΙΑ:	ΠΕΡΙΓΡΑΦΗ ΑΛΛΑΓΩΝ:

ΧΟΡΗΓΕΙΤΑΙ ΚΑΤΟΠΙΝ ΑΙΤΗΜΑΤΟΣ