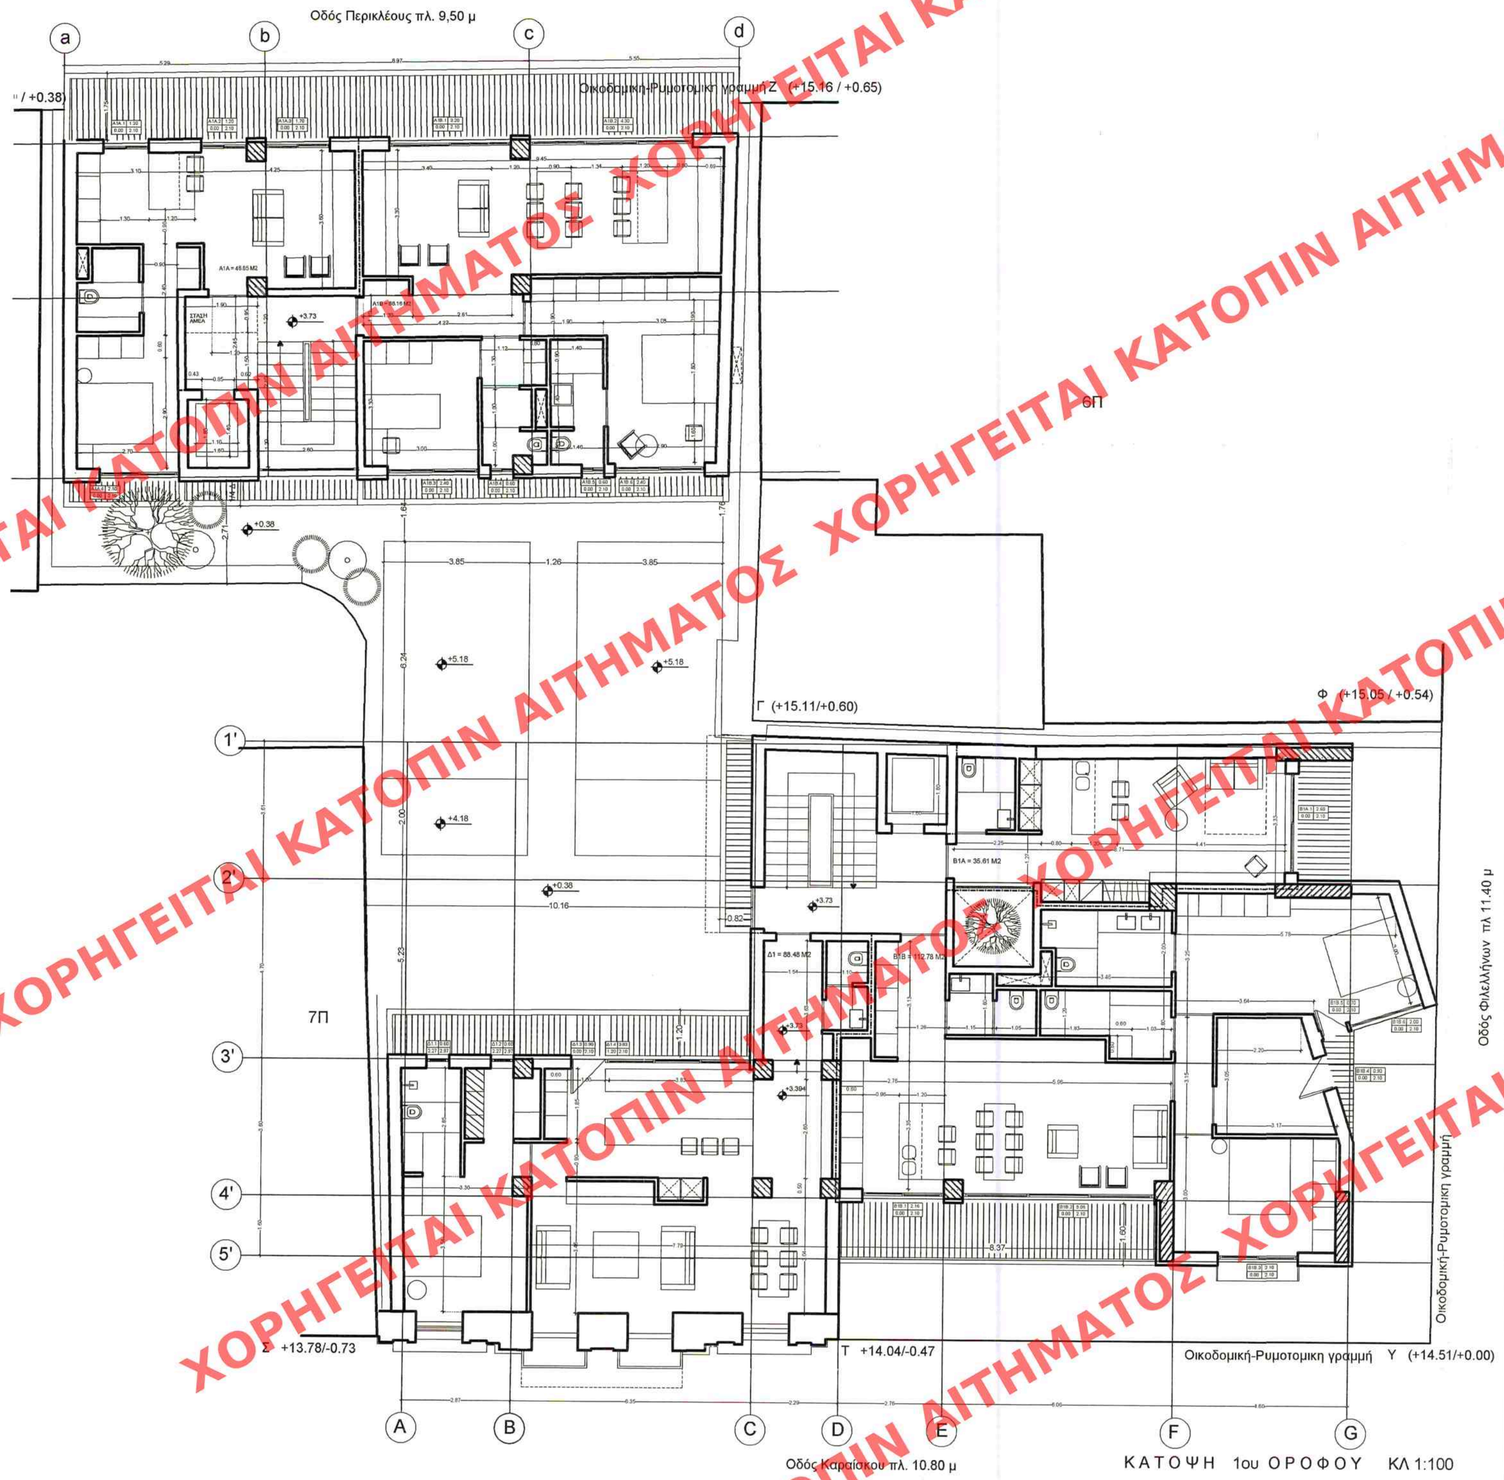

ΚΑΤΟΨΗ 1ου ΟΡΟΦΟΥ ΚΛ 1:100

ΥΠΟΥΡΓΕΙΟ ΠΕΡΙΒΑΛΛΟΝΤΟΣ ΚΑΙ ΕΝΕΡΓΕΙΑΣ
ΘΕΩΡΗΘΗΚΕ ΜΕ ΤΗΝ ΥΠ' ΑΡΙΘ. 117926/5237/10-03-2020 ΠΡΑΞΗ

Η ΠΡΟΪΣΤΑΜΕΝΗ ΤΗΣ Δ/ΝΣΗΣ
ΤΟΠΟΓΡΑΦΙΚΩΝ ΕΦΑΡΜΟΓΩΝ

ΑΝΔΡΙΑΝΑ ΚΑΤΣΙΝΑ
ΤΟΠΟΓΡΑΦΟΣ ΜΗΧΑΝΙΚΟΣ

ΙΔΙΟΚΤΗΤΗΣ: Cosmos Developments

Το παρόν διάγραμμα συνοδεύει την από 24/7/18 αιτιολογική έκθεση της Δ/νσης Α.Ο.Κ.Α. Τμήματος Δ.Κ.
Η Τμηματάρχης
ΣΙΡΗΑΙΗ ΡΙΠΑ

ΕΡΓΟ: Αποκατάσταση - Διατήρηση της όψης διατηρητέου κτιρίου και προσθήκη στο οικόπεδο δυο νέων κτιριακών όγκων ένας εκ των οποίων σε επαφή (κατ' επέκταση) και καθ' ύψος της διατηρητέας όψης, επί των οδών Καραΐσκου, Φιλελλήνων και Περικλέους στον Πειραιά.

ΣΧΕΔΙΑΣΜΟΣ & ΑΝΑΠΤΥΞΗ ΕΡΓΟΥ: G.KTIZEIN

ΘΕΣΗ: ΚΑΡΑΙΣΚΟΥ ΚΑΙ ΦΙΛΕΛΛΗΝΩΝ ΠΕΙΡΑΙΑΣ Ο.Τ 8 ΤΟΜΕΑΣ 26

ΜΕΛΕΤΗ:	ΑΡΧΙΤΕΚΤΟΝΙΚΗ ΜΕΛΕΤΗ	ΑΡ.ΣΧΕΔΙΟΥ:	A7
ΣΤΑΔΙΟ ΜΕΛΕΤΗΣ:	ΟΡΙΣΤΙΚΗ	ΚΛΙΜΑΚΑ ΣΧΕΔΙΟΥ:	1:100
ΗΜΕΡΟΜΗΝΙΑ:	ΜΑΪΟΣ 2019		

ΤΙΤΛΟΣ ΣΧΕΔΙΟΥ: ΚΑΤΟΨΗ 1ου ΟΡΟΦΟΥ

ΚΕΝΤΡΙΚΟ ΣΥΜΒΟΥΛΙΟ ΑΡΧΙΤΕΚΤΟΝΩΝ
Το παρόν σχεδιάγραμμα μελετήθηκε από το ΚΕ.Σ.Α. την 20/11/2019 και εγκρίθηκε σύμφωνα με την υπ' αριθμ. 12 γνωμοδότησή του
ΠΡΟΕΔΡΟΣ ΓΡΑΜΜΑΤΕΑΣ
Ε. ΜΟΛΑΧΟΣΑΝΑΓΝΩΣΤΗΣ Α. ΜΠΕΣΣΑ

ΜΕΛΕΤΗΤΗΣ: ΒΑΣΙΛΙΚΗ ΚΑΛΕΣΗ Α,Μ

ΣΦΡΑΓΙΔΑ ΥΠΟΓΡΑΦΗ ΜΕΛΕΤΗΤΗ:
ΒΑΣΙΛΙΚΗ Δ. ΚΑΛΕΣΗ
ΔΙΠΛΩΜ. ΑΡΧΙΤΕΚΤΟΝ ΜΗΧΑΝΙΚΟΣ
ΜΕΛΟΣ Τ.Ε.Ε. ΑΡΙΘ. ΜΗΤΡΩΟΥ: 89760
ΔΟΔΩΝΗΣ 45332 ΙΩΑΝΝΙΝΑ
ΤΗΛ.: 26510 72779 FAX: 26510 72779
Α.Φ.Μ. 046886912 - Α' Δ.Ο.Υ. ΙΩΑΝΝΙΝΩΝ

ΠΙΝΑΚΑΣ ΑΝΑΘΕΩΡΗΣΕΩΝ

ΗΜΕΡΟΜΗΝΙΑ:	ΠΕΡΙΓΡΑΦΗ ΑΛΛΑΓΩΝ:

ΧΟΡΗΓΕΙΤΑΙ ΚΑΤΟΠΙΝ ΑΙΤΗΜΑΤΟΣ