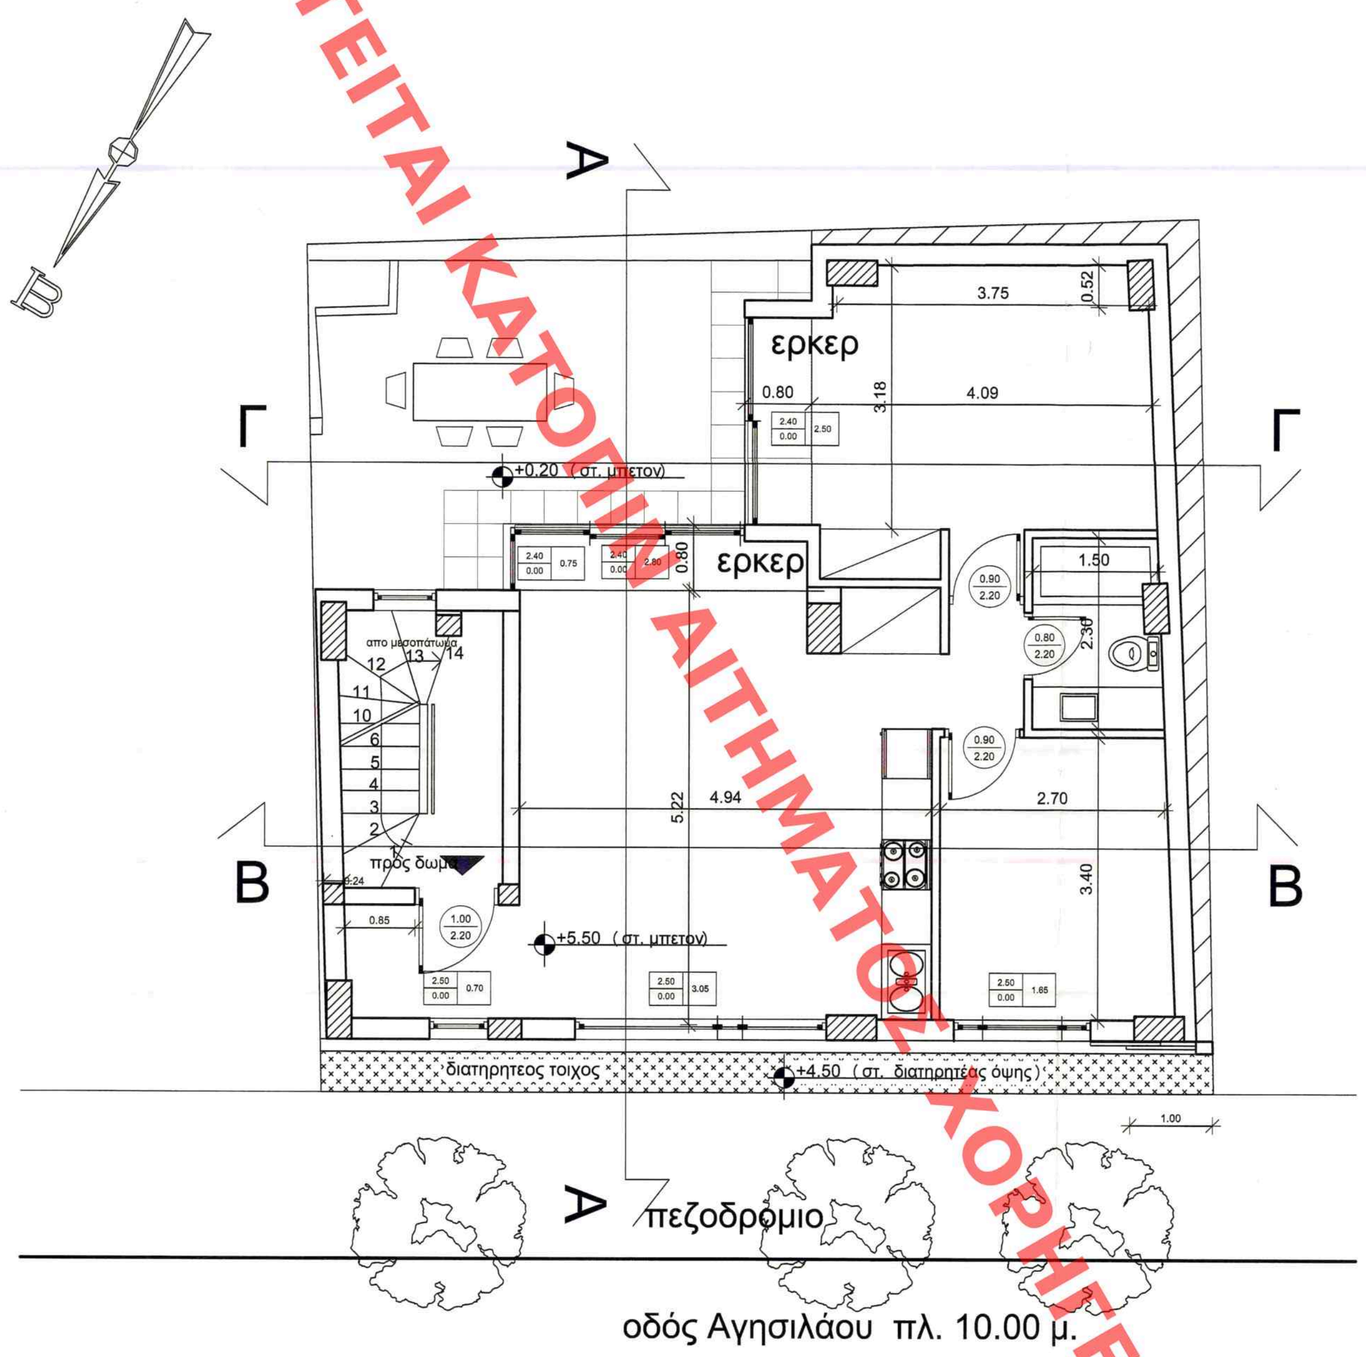

Α΄ ΟΡΟΦΟΣ

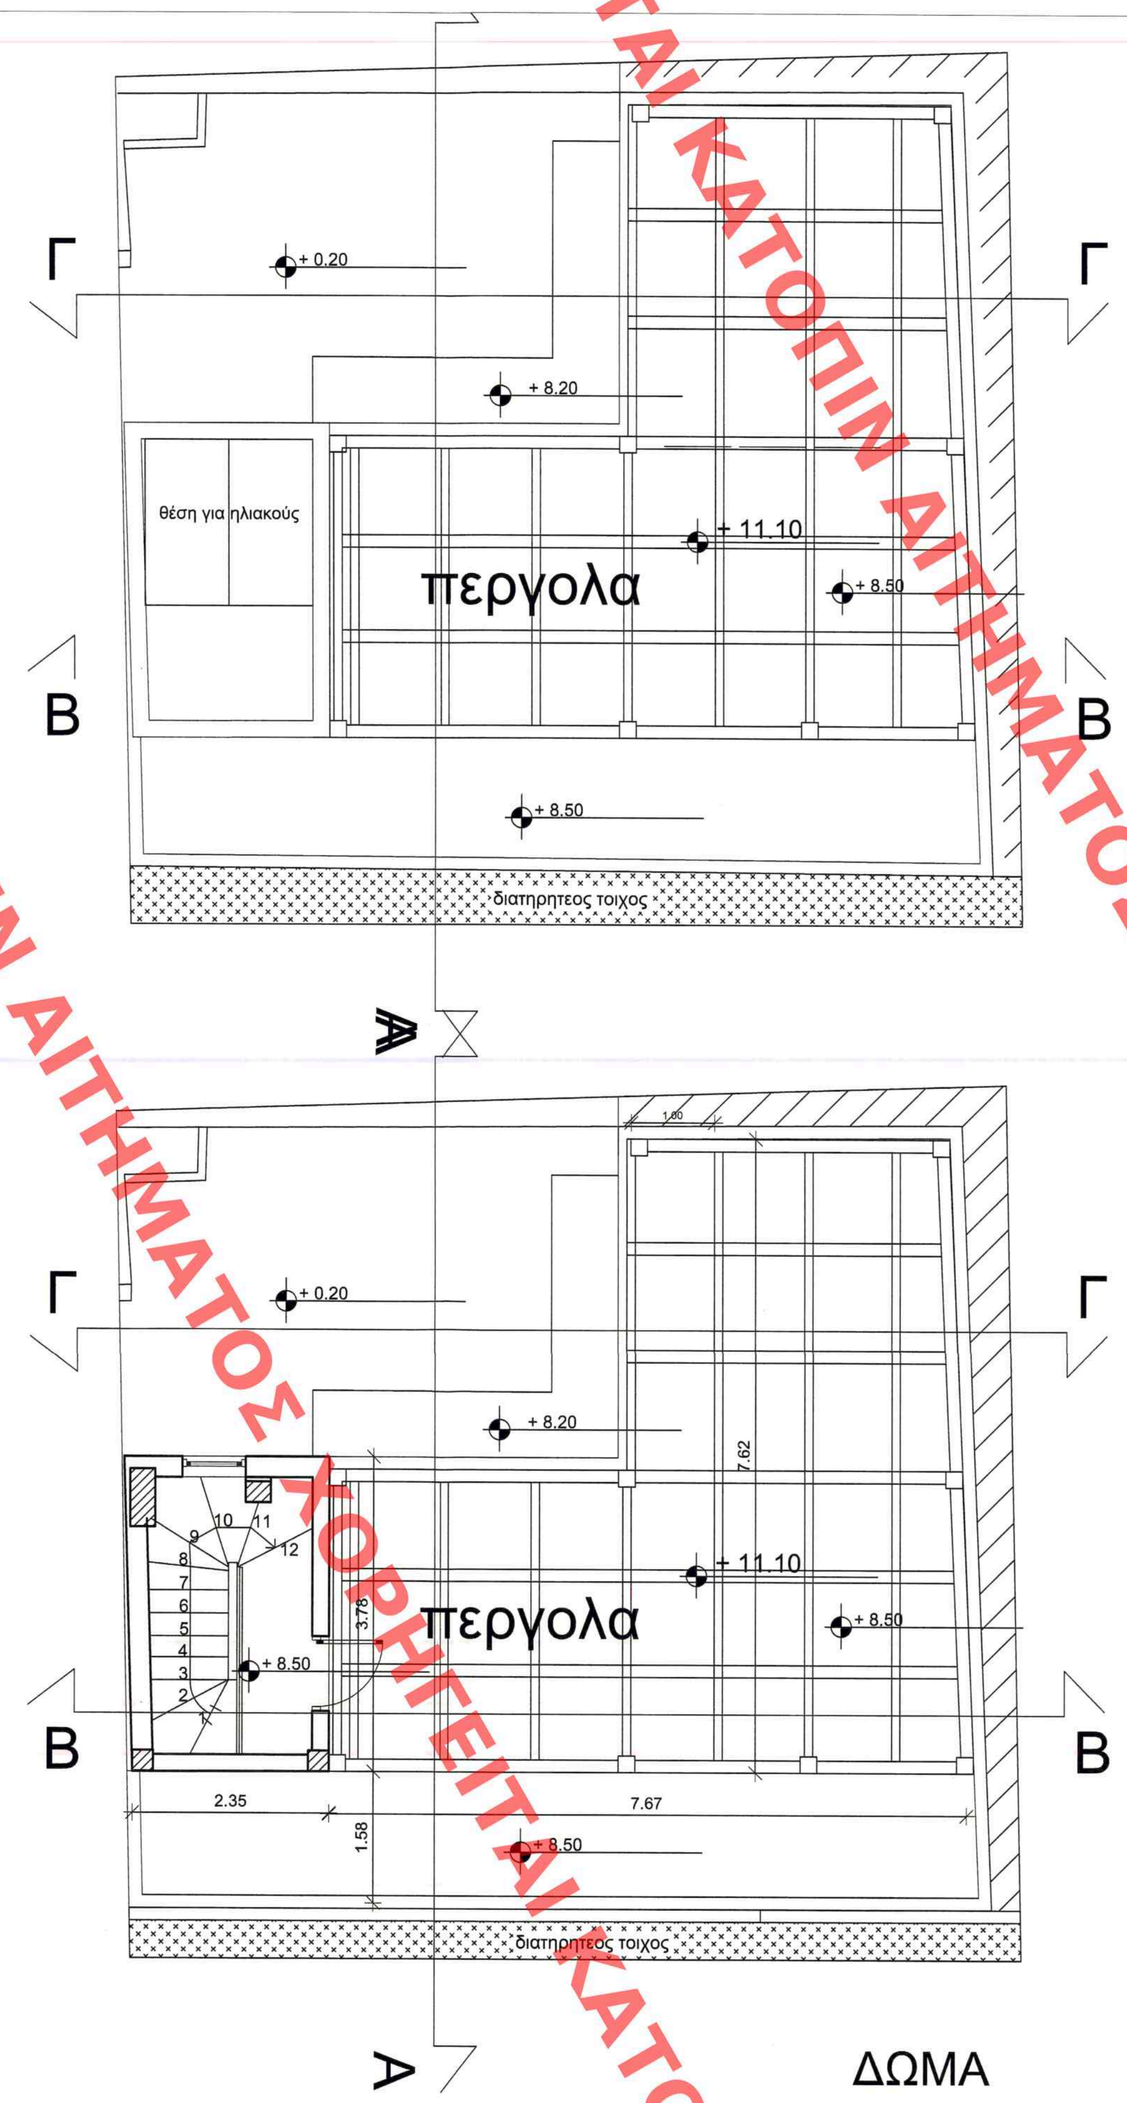

ΤΠΟΥΡΓΕΙΟ ΠΕΡΙΒΑΛΛΟΝΤΟΣ ΚΑΙ ΕΝΕΡΓΕΙΑΣ
ΘΕΩΡΗΘΗΚΕ ΜΕ ΤΗΝ ΥΠ'ΑΡΙΘ. 4101/3880/02-04-2020 ΠΡΑΞΗ
ΗΛΕΚΤΡΟΝΙΚΗ ΤΟΠΟΓΡΑΦΙΚΗ ΕΦΑΡΜΟΓΗ

ΑΝΔΡΙΑΝΑ ΚΑΤΣΙΝΑ
ΤΟΠΟΓΡΑΦΟΣ ΜΗΧΑΝΙΚΟΣ

Το παρόν διάγραμμα συνοδεύει
την από 21/01/2019 αιτιολογική
έκθεση της Δ/νσης Α.Ο.Κ.Α.
Τμήματος Δ.Κ.
Η Τμηματάρχης
ΕΙΡΗΝΗ ΡΙΓΓΑ

4-19 architects
Σ. ΔΗΜΟΥΔΗ - Α.Μ. ΤΑΜΙΩΛΑΚΗ
Σαρανταπόρου 6 - 151 25 Μαρούσι Τ. 210 6913926 F. 210 6995160 e-mail: info@4-19.gr www.4-19.gr

ΘΕΜΑ ΠΙΝΑΚΙΔΑΣ	ΕΡΓΟ	ΑΠΟΚΑΤΑΣΤΑΣΗ ΥΠΑΡΧΟΥΣΑΣ ΚΑΤΟΙΚΙΑΣ ΜΕ ΔΙΑΤΗΡΗΤΕΑ ΟΨΗ ΚΑΙ ΠΡΟΣΘΗΚΗ Α΄ ΟΡΟΦΟΥ
	ΕΡΓΟΔΟΤΗΣ	ΛΕΩΝΙΔΑΣ ΑΛΕΒΑΝΤΗΣ TARA LEE GAUTHIER
	ΘΕΣΗ	ΑΓΗΣΙΛΑΟΥ 67 - Ο.Τ. 64057Α - ΚΕΡΑΜΕΙΚΟΣ -ΑΘΗΝΑ

ΠΕΡΙΓΡΑΦΗ ΣΧΕΔΙΟΥ	ΚΑΤΟΨΗ Α΄ ΟΡΟΦΟΥ ΚΑΤΟΨΗ ΔΩΜΑΤΟΣ	ΑΡ. ΣΧΕΔΙΟΥ **ΑΡΧ. 6** ΚΛΙΜΑΚΑ **1:50**

ΧΡΟΝΟΣ ΜΕΛΕΤΗΣ ΦΕΒΡΟΥΑΡΙΟΣ 2019

ΣΟΦΙΑ ΔΗΜΟΥΔΗ
ΔΙΠΛΟΜ. ΑΡΧΙΤΕΚΤΩΝ ΜΗΧΑΝΙΚΟΣ
ΠΟΛΥΤΕΧΝΙΚΗΣ ΣΧΟΛΗΣ Α.Π.Θ.
ΜΕΛΟΣ Τ.Ε.Ε-ΑΡΙΘΜΟΣ ΜΗΤΡΩΟΥ 50985
ΑΦΜ: 042583023 - ΔΟΥ ΑΜΑΡΟΥΣΙΟΥ
ΣΑΡΑΝΤΑΠΟΡΟΥ 6 - ΑΘΗΝΑ - Τ.Κ.151 25
ΤΗΛ. 210 69 13 926 - FAX: 210 69 95 160

ΚΕΝΤΡΙΚΟ ΣΥΛΛΟΓΙΟ ΑΡΧΙΤΕΚΤΟΝΩΝ
Το παρόν σχεδιάγραμμα μελετήθηκε στο
το ΚΕ.Σ.Α. την 18-12-2019
και εγκρίθηκε σύμφωνα με την υπ' αριθμ.
151 Εγκύκλιό του
ΠΡΟΕΔΡΟΣ ΕΠΑΡΧΙΑΚΟΥ ΣΥΜΒΟΥΛΙΟΥ
Ε. ΜΠΛΑΚΟΓΙΑΝΝΗΣ Α. ΜΠΕΣΣΑ

ΧΟΡΗΓΕΙΤΑΙ ΑΙΤΗΜΑΤΟΣ ΚΑΤΟΠΙΝ ΑΙΤΗΜΑΤΟΣ