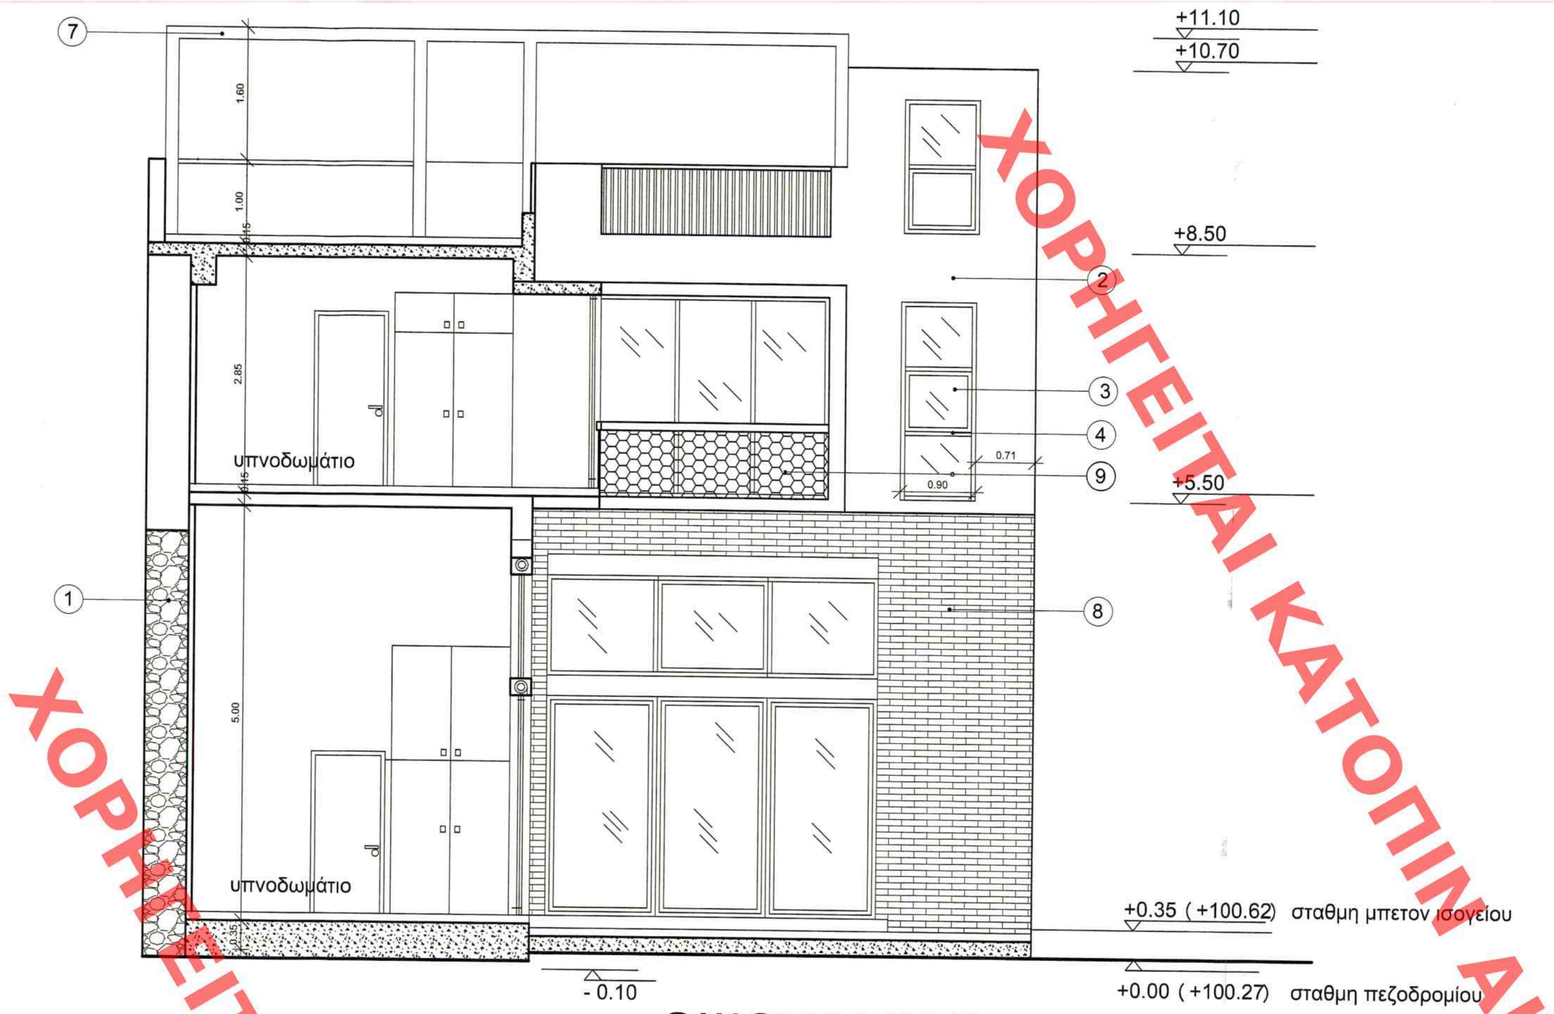

ΟΨΟΤΟΜΗ Γ-Γ

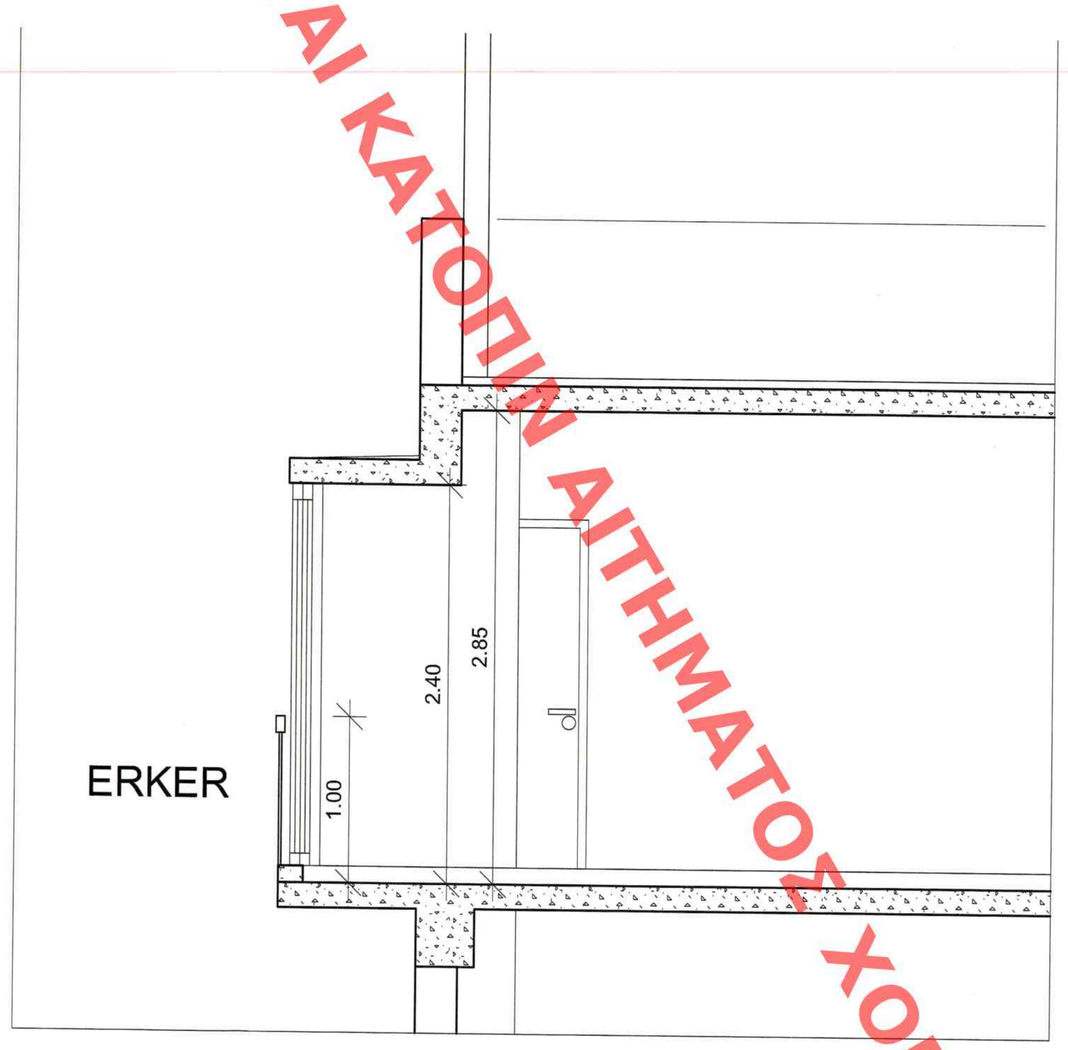

Το παρόν διάγραμμα συνοδεύει
την από 31/10/2019 αιτιολογική
έκθεση της Δ/νσης Α.Ο.Κ.Α.
Τμήματος Δ.Κ.
Η Τμηματάρχης
ΕΙΡΗΝΗ ΡΙΓΓΑ

ΥΠΟΥΡΓΕΙΟ ΠΕΡΙΒΑΛΛΟΝΤΟΣ ΚΑΙ ΕΝΕΡΓΕΙΑΣ
ΘΕΩΡΗΘΗΚΕ ΜΕ ΤΗΝ ΥΠΑΡΘ 47013880/2-04-2020ΠΡΑΞΗ
Η ΠΡΟΪΣΤΑΜΕΝΗ ΤΗΣ Δ/ΝΣΗΣ
ΤΟΠΟΓΡΑΦΙΚΩΝ ΕΦΑΡΜΟΓΩΝ
ΑΝΑΡΜΑΝΑ ΧΑΣΤΙΝΗ
ΤΟΠΟΓΡΑΦΟΣ ΜΗΧΑΝΙΚΟΣ

ΥΠΟΜΝΗΜΑ ΥΛΙΚΩΝ

1. ΠΕΤΡΑ
2. ΕΠΙΧΡΙΣΜΑ
3. ΥΑΛΟΣΤΑΣΙΟ
4. ΚΟΥΦΩΜΑΤΑ ΑΛΟΥΜΙΝΙΟΥ ΧΡΩΜΑΤΟΣ ΓΚΡΙ
5. ΜΕΤΑΛΛΙΚΟ ΚΙΓΚΛΙΔΩΜΑ
6. ΞΥΛΙΝΟ ΚΟΥΦΩΜΑ
7. ΞΥΛΙΝΗ ΠΕΡΓΟΛΑ
8. ΥΠΑΡΧΟΝΤΑ ΠΑΛΑΙΑ ΤΟΥΒΛΑ
9. ΜΕΤΑΛΛΙΚΟ ΠΛΕΓΜΑ
10. ΕΠΙΦΑΝΕΙΑ ΑΠΟΜΙΜΗΣΗΣ ΥΠΟΛΕΥΚΟΥ ΜΑΡΜΑΡΟΥ
11. ΞΥΛΙΝΟ ΚΟΥΦΩΜΑ ΧΡΩΜΑΤΟΣ RAL 7002
12. ΚΡΥΣΤΑΛΛΟ ΔΙΑΦΑΝΕΣ

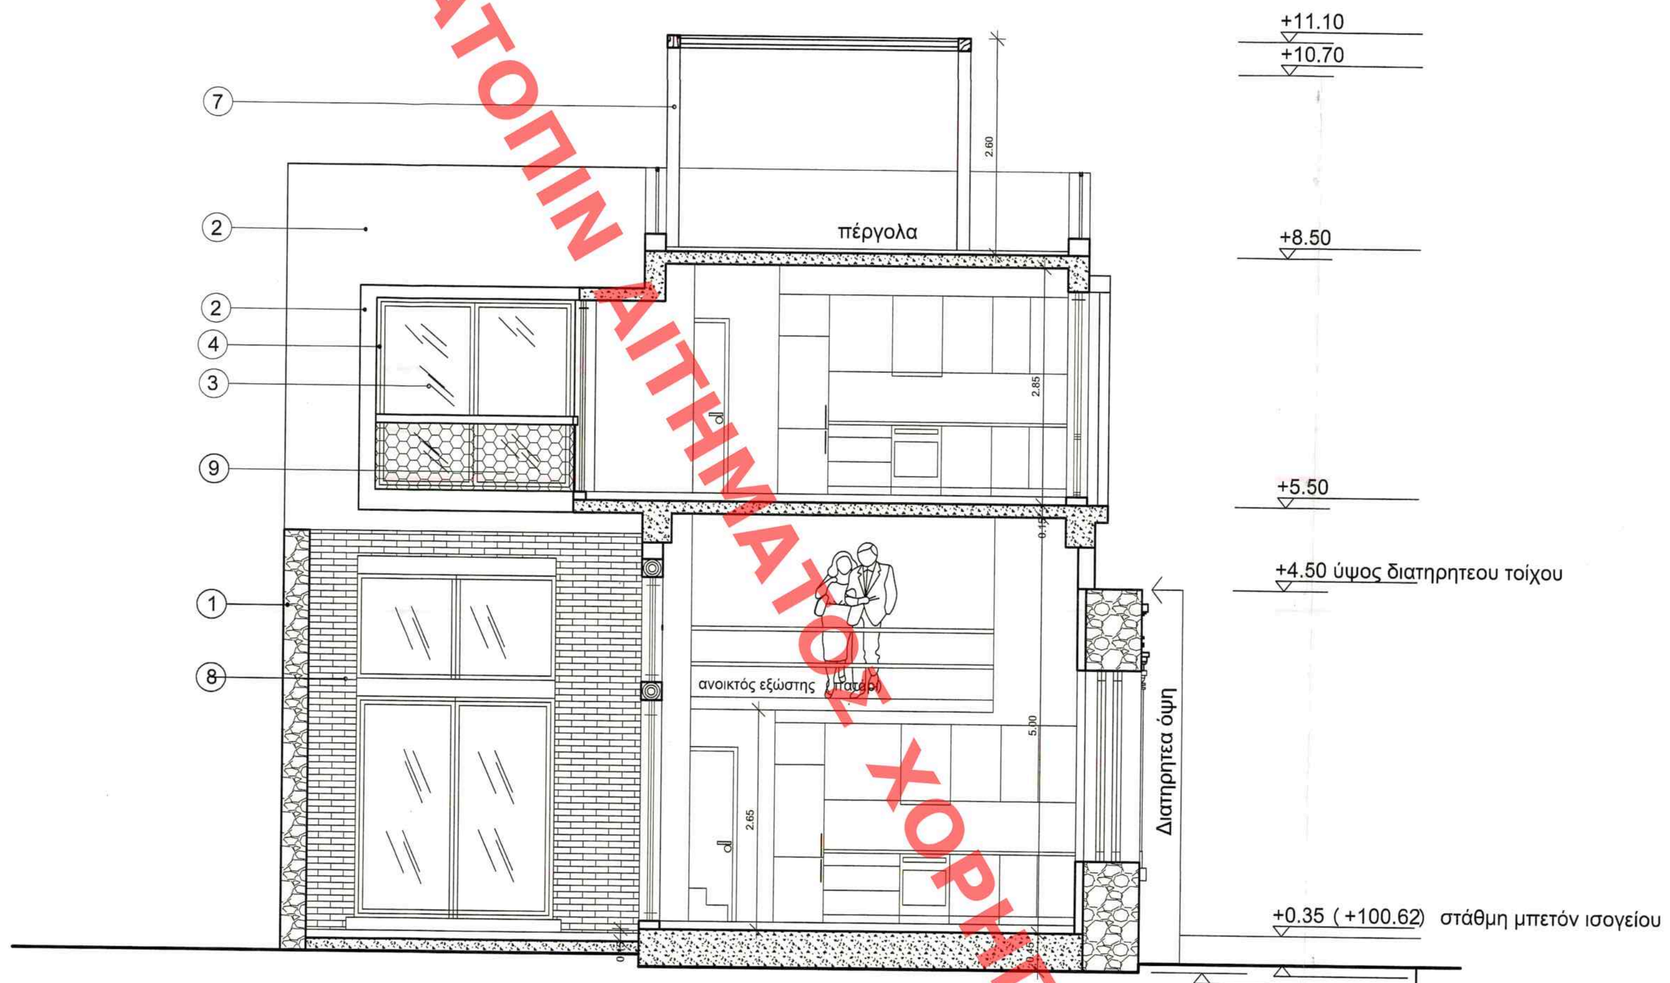

ΟΨΟΤΟΜΗ Α-Α

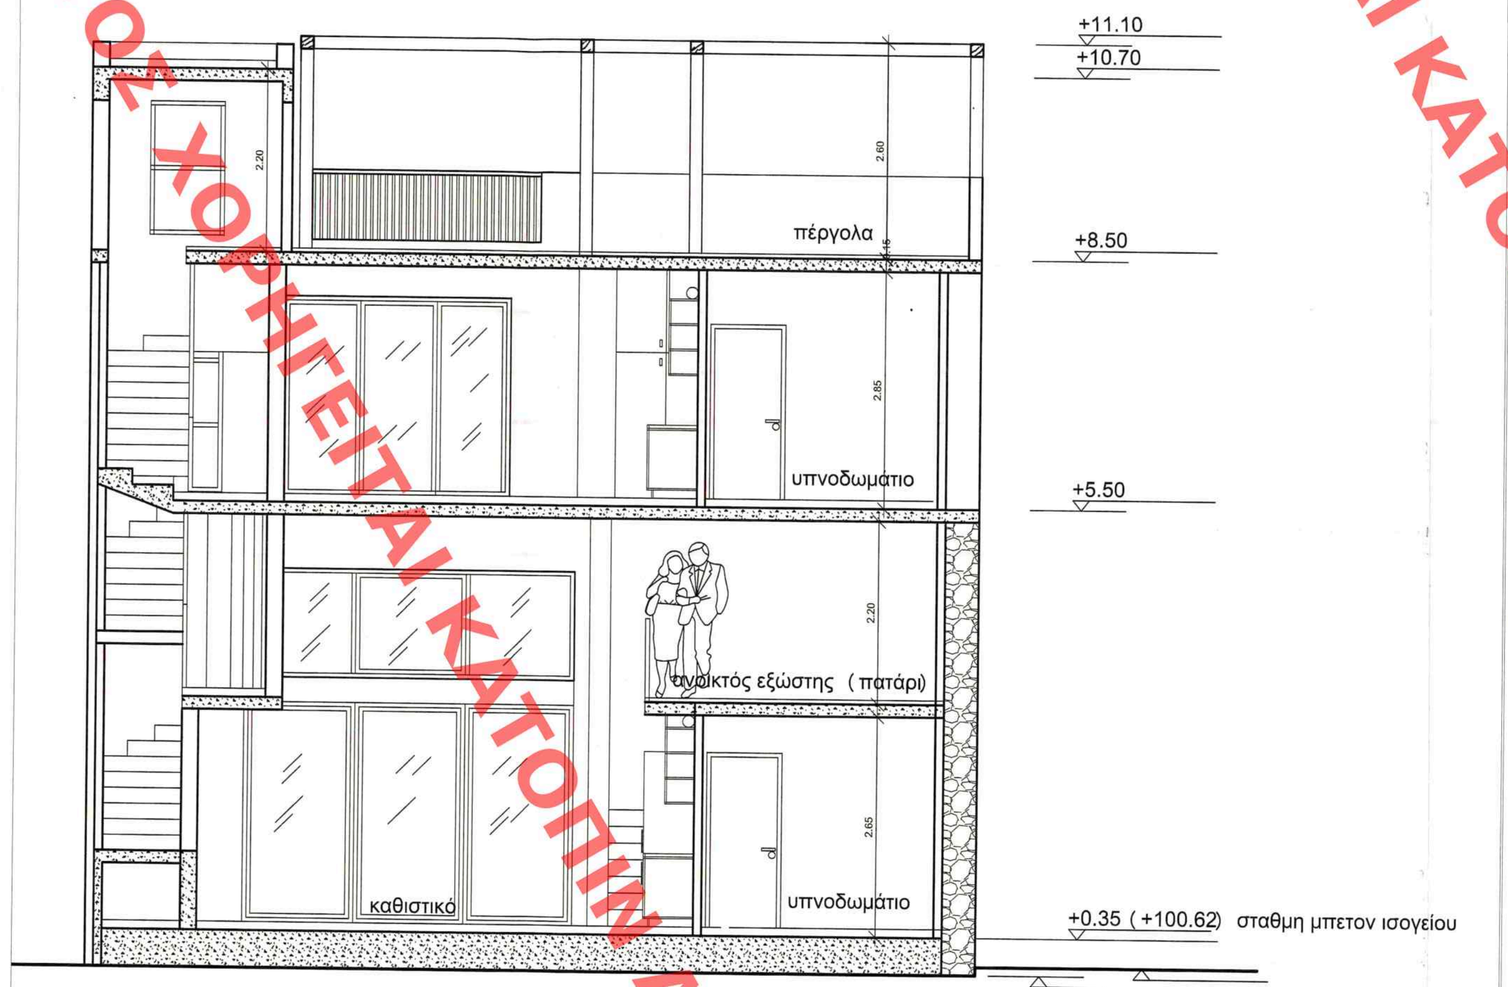

ΤΟΜΗ Β - Β

4-19 architects
Σ. ΔΗΜΟΥΔΗ - Α.Μ. ΤΑΜΙΩΛΑΚΗ
Σαρανταπόρου 6 - 151 25 Μαρούσι Τ. 210 6913926 F. 210 6995160 e-mail: info@4-19.gr www.4-19.gr

ΘΕΜΑ ΠΙΝΑΚΙΔΑΣ	ΕΡΓΟ	ΑΠΟΚΑΤΑΣΤΑΣΗ ΥΠΑΡΧΟΥΣΑΣ ΚΑΤΟΙΚΙΑΣ ΜΕ ΔΙΑΤΗΡΗΤΕΑ ΟΨΗ ΚΑΙ ΠΡΟΣΘΗΚΗ Α' ΟΡΟΦΟΥ
	ΕΡΓΟΔΟΤΗΣ	ΑΛΕΒΑΝΤΗΣ ΛΕΩΝΙΔΑΣ - TARA LEE GAUTHIER
	ΘΕΣΗ	ΑΓΗΣΙΛΑΟΥ 67 - Ο.Τ. 64057Α - ΚΕΡΑΜΕΙΚΟΣ -ΑΘΗΝΑ

ΠΕΡΙΓΡΑΦΗ ΣΧΕΔΙΟΥ	ΟΨΟΤΟΜΗ Α-Α ΤΟΜΗ Β-Β ΟΨΟΤΟΜΗ Γ-Γ	ΑΡ. ΣΧΕΔΙΟΥ **ΑΡΧ. 7** ΚΛΙΜΑΚΑ **1:50**

ΧΡΟΝΟΣ ΜΕΛΕΤΗΣ ΑΠΡΙΛΙΟΣ 2019

ΣΟΦΙΑ ΔΗΜΟΥΔΗ
ΔΙΠΛΩΜ. ΑΡΧΙΤΕΚΤΩΝ ΜΗΧΑΝΙΚΟΣ
ΠΟΛΥΤΕΧΝΙΚΗΣ ΣΧΟΛΗΣ Α.Π.Θ.
ΜΕΛΟΣ Τ.Ε.Ε. ΑΡΙΘΜΟΣ ΜΗΤΡΩΟΥ 50985
ΑΦΜ: 042830323 - ΔΟΥ ΑΜΑΡΟΥΣΙΟΥ
Σ.ΔΡΑΝΤΑΠΟΡΟΥ 6--ΑΘΗΝΑ - Τ.Κ.151 25
ΣΗΛ.210 69 13 996 - FAX: 210 69 95 160

ΚΕΝΤΡΙΚΟ ΣΥΜΒΟΥΛΙΟ ΑΡΧΙΤΕΚΤΟΝΙΚΗΣ
Το παρόν σχεδιάγραμμα μελετήθηκε στο
το ΚΕ.Σ.Α. την 18.12.2019
και εγκρίθηκε σύμφωνα με την υπ' αριθμ.
45/1 ..... Απόφαση του
ΠΡΟΕΔΡΟΣ ΓΡΑΜΜΑΤΕΑΣ
Ε. ΜΑΣΕΛΛΑΡΗΣ Α. ΜΠΕΖΑ

ΧΟΡΗΓΕΙΤΑΙ ΚΑΤΟΠΙΝ ΑΙΤΗΜΑΤΟΣ