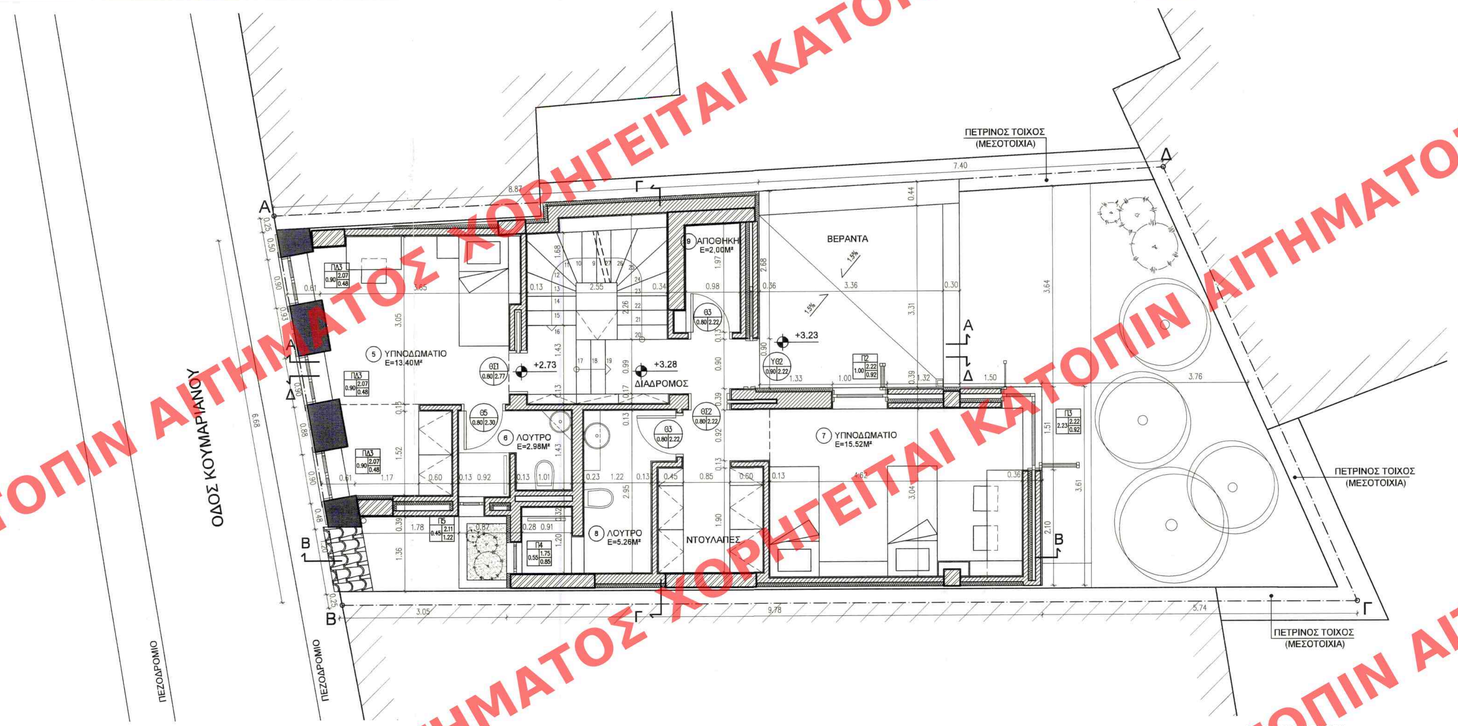

ΚΑΤΟΨΗ Α' ΟΡΟΦΟΥ

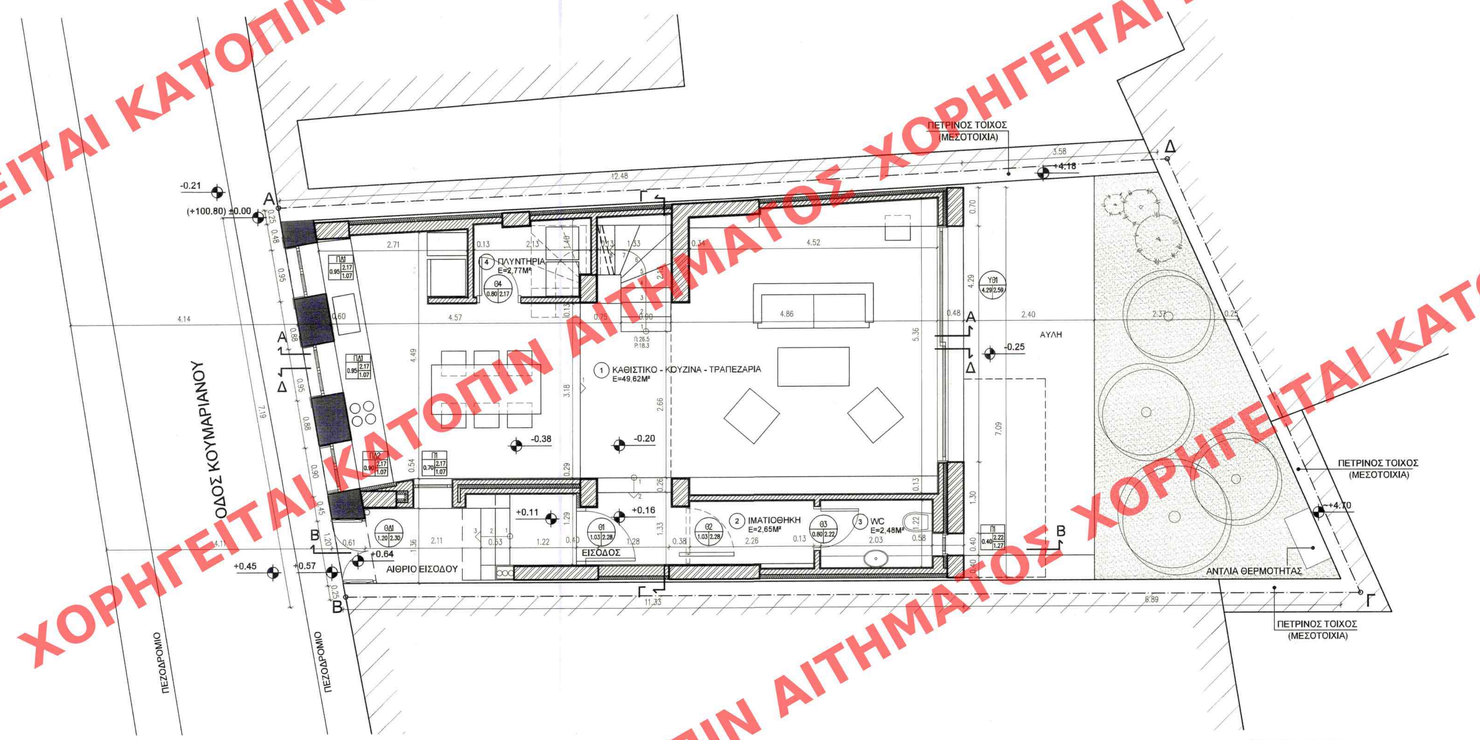

ΚΑΤΟΨΗ ΙΣΟΓΕΙΟΥ

ΚΕΝΤΡΙΚΟ ΣΥΜΒΟΥΛΙΟ
Το παρόν σχεδιάστηκε
το Κ.Ε.Σ.Α. την 18-12-2019
και εγκρίθηκε με αριθμό 135
ΠΡΟΕΔΡΟΣ
Σ. ΜΠΑΚΟΓΙΑΝΝΗΣ
ΓΡΑΜΜΑΤΕΑΣ
Α. ΜΠΕΣΣΑ

ΕΛΕΓΧΟΣ ΦΩΤΙΣΜΟΥ - ΑΕΡΙΣΜΟΥ

ΧΩΡΟΣ 1: ΕΜΒΑΔΟΝ = 49,69τ.μ.
ΑΠΑΙΤΗΣΗ ΕΜΒΑΔΟΥ ΑΝΟΙΓΜΑΤΩΝ ΠΑ ΦΩΤΙΣΜΟ ΚΑΙ ΑΕΡΙΣΜΟ: 4,96τ.μ.

ΕΜΒΑΔΟΝ ΑΝΟΙΓΜΑΤΩΝ:
0,95x1,10+0,95x1,10+0,90x1,10+0,70x1,10+4,29x2,59/2(ΕΠΑΛΛΗΛΟ) = 9,40τ.μ. > 4,96τ.μ.

ΧΩΡΟΣ 5: ΕΜΒΑΔΟΝ = 13,40τ.μ.
ΑΠΑΙΤΗΣΗ ΕΜΒΑΔΟΥ ΑΝΟΙΓΜΑΤΩΝ ΠΑ ΦΩΤΙΣΜΟ ΚΑΙ ΑΕΡΙΣΜΟ: 1,34τ.μ.

ΕΜΒΑΔΟΝ ΑΝΟΙΓΜΑΤΩΝ:
3x0,90x1,59 = 4,29τ.μ. > 1,34τ.μ.

ΧΩΡΟΣ 6: ΕΜΒΑΔΟΝ = 15,52τ.μ.
ΑΠΑΙΤΗΣΗ ΕΜΒΑΔΟΥ ΑΝΟΙΓΜΑΤΩΝ ΠΑ ΦΩΤΙΣΜΟ ΚΑΙ ΑΕΡΙΣΜΟ: 1,55τ.μ.

ΕΜΒΑΔΟΝ ΑΝΟΙΓΜΑΤΩΝ:
22,23x1,30+1,00x1,30 = 4,20τ.μ. > 1,55τ.μ.

ΥΠΟΜΝΗΜΑ ΚΑΤΟΨΕΩΝ

ΓΕΝΙΚΑ ΣΥΜΒΟΛΑ
- ΕΝΔΕΙΞΗ ΤΟΜΗΣ
- ΡΥΣΗ ΒΕΡΑΝΤΩΝ ΚΑΙ ΔΩΜΑΤΩΝ
- ΠΕΡΙΓΡΑΜΜΑ ΟΙΚΟΠΕΔΟΥ
- ΤΕΛΙΚΗ ΣΤΑΘΜΗ ΔΑΠΕΔΟΥ ΑΠΟ ΣΧΕΤΙΚΗ ΣΤΑΘΜΗ ±0.00
  ±0.00 = ΑΠΟΛΥΤΗ ΣΤΑΘΜΗ (ΣΗΜΕΙΟ Α) +100.80

ΥΛΙΚΑ
- ΟΠΛΙΣΜΕΝΟ ΣΚΥΡΟΔΕΜΑ
- ΟΠΤΟΠΛΙΘΟΔΟΜΗ
- ΘΕΡΜΟΜΟΝΩΣΗ
- ΛΙΘΟΔΟΜΗ
- ΧΩΜΑ

ΑΝΟΙΓΜΑΤΑ
- ΚΩΔΙΚΟΣ ΠΑΡΑΘΥΡΟΥ
- ΠΡΕΚΙ
- ΠΟΔΙΑ
- ΠΛΑΤΟΣ
- ΚΩΔΙΚΟΣ ΘΥΡΑΣ
- ΠΡΕΚΙ
- ΠΛΑΤΟΣ

ΥΠΟΥΡΓΕΙΟ ΠΕΡΙΒΑΛΛΟΝΤΟΣ ΚΑΙ ΕΝΕΡΓΕΙΑΣ
ΘΕΩΡΗΘΗΚΕ ΜΕ ΤΗΝ ΥΠ'ΑΡΙΘ.3799/343/15-05-2020 ΠΡΑΞΗ

Η ΠΡΟΪΣΤΑΜΕΝΗ ΤΗΣ Δ/ΝΣΗΣ
ΤΟΠΟΓΡΑΦΙΚΩΝ ΕΦΑΡΜΟΓΩΝ

Κ.Α.Α.
ΕΙΡΗΝΗ ΓΕΩΡΓΙΑΔΟΥ
ΑΡΧΙΤΕΚΤΩΝ ΜΗΧΑΝΙΚΟΣ

ΕΡΓΟ	ΕΠΙΣΚΕΥΗ ΚΑΙ ΑΠΟΚΑΤΑΣΤΑΣΗ ΟΨΗΣ ΜΕ ΠΡΟΣΘΗΚΗ ΚΑΤ' ΕΠΕΚΤΑΣΗ ΝΕΑΣ ΤΡΙΩΡΟΦΗΣ ΚΑΤΟΙΚΙΑΣ
ΘΕΣΗ	ΚΟΥΜΑΡΙΑΝΟΥ 5, ΕΞΑΡΧΕΙΑ, ΑΘΗΝΑ - Ο.Τ.70005
ΙΔΙΟΚΤΗΤΗΣ	LITORES CONSULTING Ltd
ΜΕΛΕΤΗ	ΑΡΧΙΤΕΚΤΟΝΙΚΗ ΜΕΛΕΤΗ
ΣΤΑΔΙΟ	ΟΡΙΣΤΙΚΗ ΜΕΛΕΤΗ
ΤΙΤΛΟΣ ΣΧΕΔΙΟΥ	ΚΑΤΟΨΕΙΣ ΙΣΟΓΕΙΟΥ ΚΑΙ Α' ΟΡΟΦΟΥ

Το παρόν διάγραμμα συνοδεύει την από 29/10/2019 τεχνολογική έκθεση της Δ/νσης Α.Ο.Κ.Α. Τμήματος Δ.Κ.
Η Υπεύθυνη
Ε. Ρίζγα

ΗΜΕΡΟΜΗΝΙΑ	ΕΓΚΡΙΣΕΙΣ	ΚΛΙΜΑΚΑ	ΑΡ. ΣΧΕΔΙΟΥ
ΜΑΙ. 2019		1:50	A2
ΥΠΗΡΕΣΙΑ ΔΟΜΗΣΗΣ: ΔΗΜΟΥ ΑΘΗΝΑΙΩΝ			

ΑΡΧΙΤΕΚΤΟΝΙΚΗ ΜΕΛΕΤΗ	ΑΓΓΕΛΙΚΗ Δ. ΓΕΡΑΣΙΜΟΠΟΥΛΟΥ / ΑΡΧΙΤΕΚΤΩΝ ΜΗΧΑΝΙΚΟΣ ΣΥΝΕΡΓΑΤΕΣ ΧΡΙΣΤΙΝΑ ΕΜΜ. ΓΕΩΡΓΙΑΔΗ / ΑΡΧΙΤΕΚΤΩΝ ΜΗΧΑΝΙΚΟΣ ΣΟΛΩΝΟΣ 69 & ΑΣΚΛΗΠΙΟΥ | 106 79 | ΑΘΗΝΑ T/F +30 210 3619552 M +30 6942 017710 E ag.archdes@gmail.com
ΣΤΑΤΙΚΗ ΜΕΛΕΤΗ	ΑΝΑΣΤΑΣΙΟΣ Ι. ΡΕΜΟΥΝΔΟΣ / ΠΟΛΙΤΙΚΟΣ ΜΗΧΑΝΙΚΟΣ
Η/Μ ΜΕΛΕΤΗ	ΚΩΝ/ΝΟΣ Ι. ΑΣΠΙΩΤΗΣ / ΜΗΧΑΝΟΛΟΓΟΣ ΜΗΧΑΝΙΚΟΣ
ΣΦΡΑΓΔΑ	ΑΓΓΕΛΙΚΗ Δ. ΓΕΡΑΣΙΜΟΠΟΥΛΟΥ ΔΙΠΛΩΜΑΤ. ΑΡΧΙΤΕΚΤΩΝ ΜΗΧΑΝΙΚΟΣ UNIVERSITY of CENTRAL ENGLAND in BIRMINGHAM ΜΕΛΟΣ Τ.Ε.Ε. / ΑΡ. ΜΗΤΡΩΟΥ: 109503 ΣΟΛΩΝΟΣ 69, ΑΘΗΝΑ Τ.Κ. 10679, ΤΗΛ.:210 36 19 552 ΑΦΜ: 134 038 333 - ΔΟΥ: Δ' ΑΘΗΝΩΝ

ΧΟΡΗΓΕΙΤΑΙ ΚΑΤΟΠΙΝ ΑΙΤΗΜΑΤΟΣ