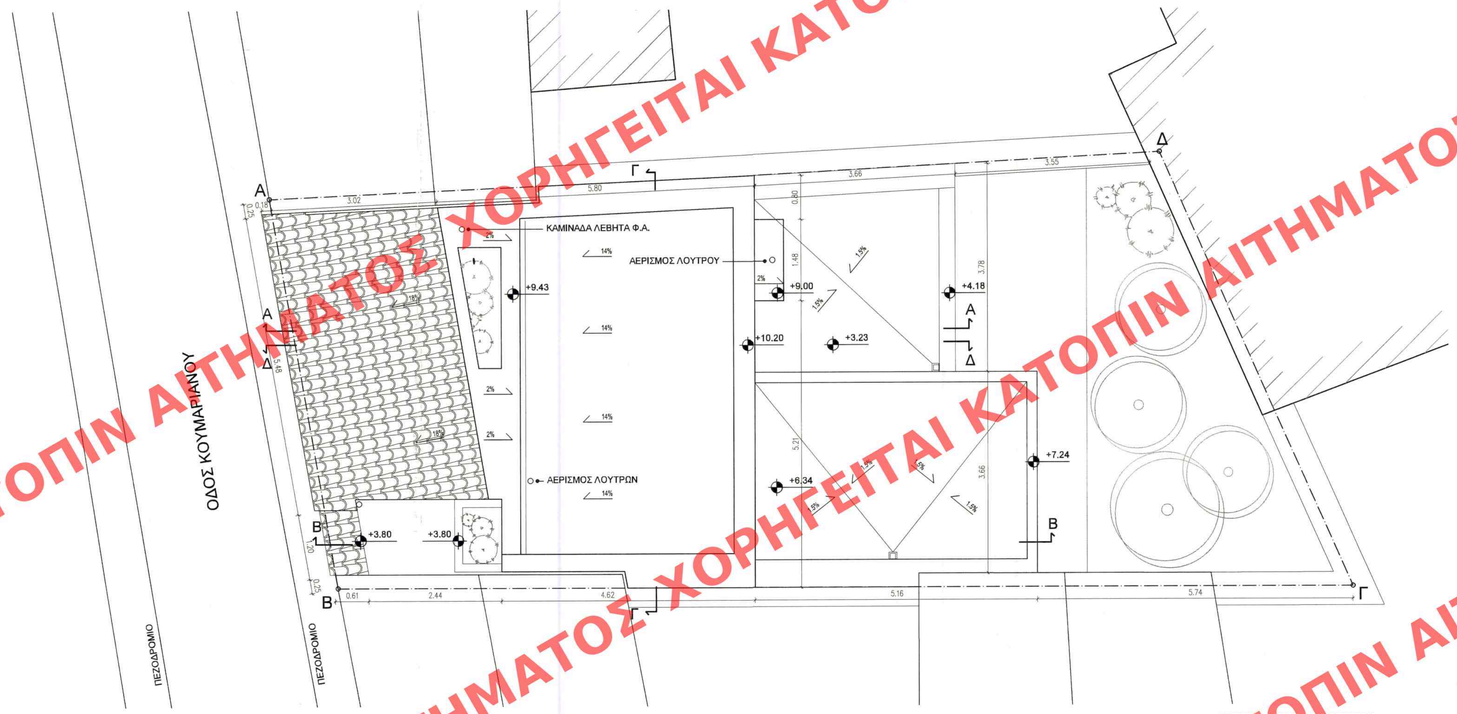

ΚΑΤΟΨΗ ΔΩΜΑΤΩΝ ΚΑΙ ΣΤΕΓΩΝ

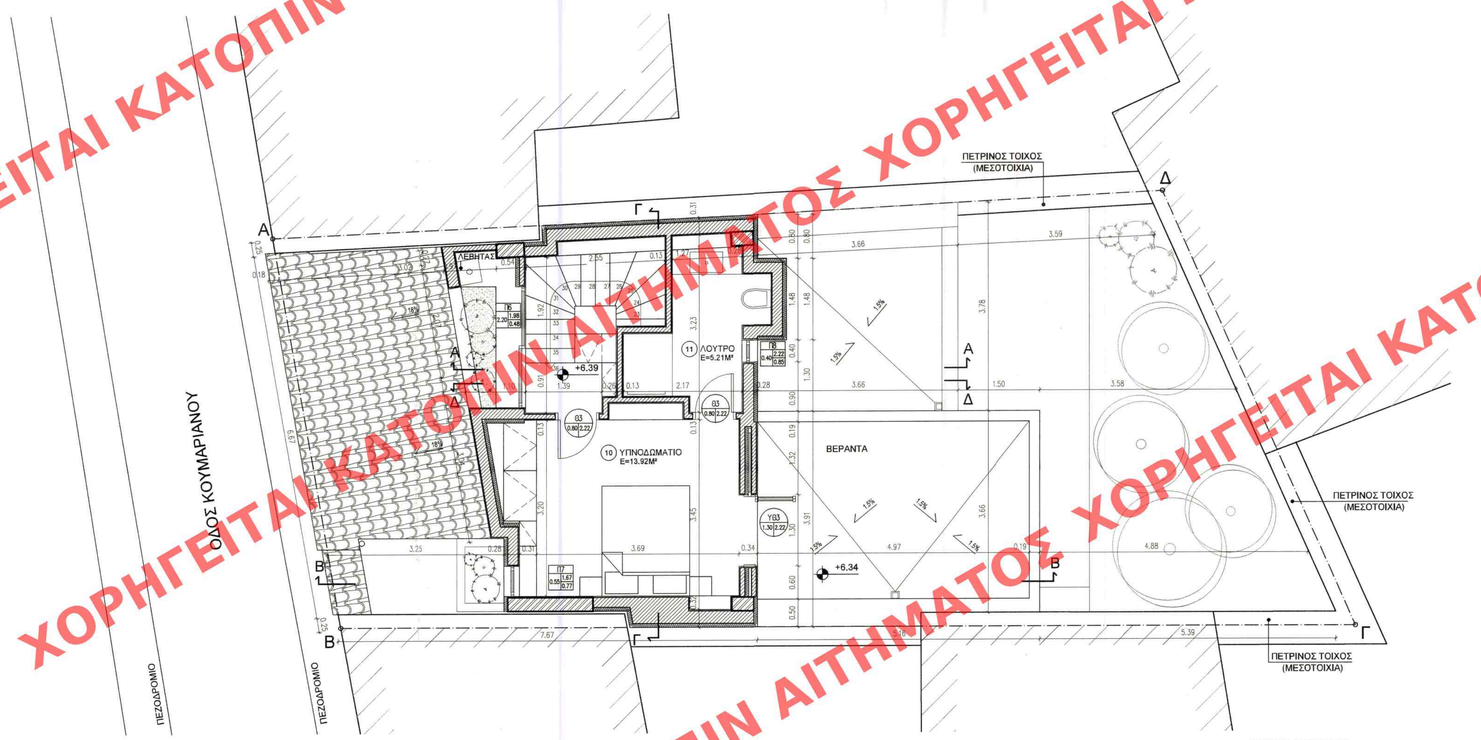

ΚΑΤΟΨΗ Β' ΟΡΟΦΟΥ

ΕΛΕΓΧΟΣ ΦΩΤΙΣΜΟΥ - ΑΕΡΙΣΜΟΥ

ΧΩΡΟΣ 10: ΕΜΒΑΔΟΝ = 13,92τ.μ.
ΑΠΑΙΤΗΣΗ ΕΜΒΑΔΟΥ ΑΝΟΙΓΜΑΤΩΝ ΠΑ ΦΩΤΙΣΜΟ ΚΑΙ ΑΕΡΙΣΜΟ: 1,32τ.μ.

ΕΜΒΑΔΟΝ ΑΝΟΙΓΜΑΤΩΝ:
1,30x2,22+0,65x0,48 = 3,20τ.μ. > 1,32τ.μ.

ΥΠΟΜΝΗΜΑ ΚΑΤΟΨΕΩΝ

ΓΕΝΙΚΑ ΣΥΜΒΟΛΑ
- ΕΝΔΕΙΞΗ ΤΟΜΗΣ
- ΡΥΣΗ ΒΕΡΑΝΤΩΝ ΚΑΙ ΔΩΜΑΤΩΝ
- ΠΕΡΙΓΡΑΜΜΑ ΟΙΚΟΠΕΔΟΥ
- ΤΕΛΙΚΗ ΣΤΑΘΜΗ ΔΑΠΕΔΟΥ ΑΠΟ ΣΧΕΤΙΚΗ ΣΤΑΘΜΗ ±0.00
- ±0.00 = ΑΠΟΛΥΤΗ ΣΤΑΘΜΗ (ΣΗΜΕΙΟ Α) +100.80

ΥΛΙΚΑ
- ΟΠΛΙΣΜΕΝΟ ΣΚΥΡΟΔΕΜΑ
- ΟΠΤΟΠΛΙΝΘΟΔΟΜΗ
- ΘΕΡΜΟΜΟΝΩΣΗ
- ΛΙΘΟΔΟΜΗ
- ΧΩΜΑ

ΑΝΟΙΓΜΑΤΑ
- ΚΩΔΙΚΟΣ ΠΑΡΑΘΥΡΟΥ
- ΠΡΕΚΙ
- ΠΟΔΙΑ
- ΠΛΑΤΟΣ
- ΚΩΔΙΚΟΣ ΘΥΡΑΣ
- ΠΡΕΚΙ
- ΠΛΑΤΟΣ

ΥΠΟΥΡΓΕΙΟ ΠΕΡΙΒΑΛΛΟΝΤΟΣ ΚΑΙ ΕΝΕΡΓΕΙΑΣ
ΘΕΩΡΗΘΗΚΕ ΜΕ ΤΗΝ ΥΠ'ΑΡΙΘ.3799/343/15-05-2020 ΠΡΑΞΗ

Η ΠΡΟΪΣΤΑΜΕΝΗ ΤΗΣ Δ/ΝΣΗΣ
ΤΟΠΟΓΡΑΦΙΚΩΝ ΕΦΑΡΜΟΓΩΝ

Κ.Α.Α.
ΕΙΡΗΝΗ ΓΕΩΡΓΙΑΔΟΥ
ΑΡΧΙΤΕΚΤΩΝ ΜΗΧΑΝΙΚΟΣ

ΕΡΓΟ	ΕΠΙΣΚΕΥΗ ΚΑΙ ΑΠΟΚΑΤΑΣΤΑΣΗ ΟΨΗΣ ΜΕ ΠΡΟΣΘΗΚΗ ΚΑΤ' ΕΠΕΚΤΑΣΗ ΝΕΑΣ ΤΡΙΩΡΟΦΗΣ ΚΑΤΟΙΚΙΑΣ
ΘΕΣΗ	ΚΟΥΜΑΡΙΑΝΟΥ 5, ΕΞΑΡΧΕΙΑ, ΑΘΗΝΑ - Ο.Τ.70005
ΙΔΙΟΚΤΗΤΗΣ	LITORES CONSULTING Ltd
ΜΕΛΕΤΗ	ΑΡΧΙΤΕΚΤΟΝΙΚΗ ΜΕΛΕΤΗ
ΣΤΑΔΙΟ	ΟΡΙΣΤΙΚΗ ΜΕΛΕΤΗ
ΤΙΤΛΟΣ ΣΧΕΔΙΟΥ	ΚΑΤΟΨΕΙΣ Β' ΟΡΟΦΟΥ ΚΑΙ ΔΩΜΑΤΩΝ - ΣΤΕΓΩΝ

ΗΜΕΡΟΜΗΝΙΑ	ΑΠΡ. 2019	ΕΓΚΡΙΣΕΙΣ	ΚΛΙΜΑΚΑ	ΑΡ. ΣΧΕΔΙΟΥ
ΥΠΗΡΕΣΙΑ ΔΟΜΗΣΗΣ	ΔΗΜΟΥ ΑΘΗΝΑΙΩΝ		1:50	A3

ΑΡΧΙΤΕΚΤΟΝΙΚΗ ΜΕΛΕΤΗ	ΑΓΓΕΛΙΚΗ Δ. ΓΕΡΑΣΙΜΟΠΟΥΛΟΥ / ΑΡΧΙΤΕΚΤΩΝ ΜΗΧΑΝΙΚΟΣ ΣΥΝΕΡΓΑΤΕΣ ΧΡΙΣΤΙΝΑ ΕΜΜ. ΓΕΩΡΓΙΑΔΗ / ΑΡΧΙΤΕΚΤΩΝ ΜΗΧΑΝΙΚΟΣ ΣΟΛΩΝΟΣ 69 & ΑΣΚΛΗΠΙΟΥ | 106 79 | ΑΘΗΝΑ T/F +30 210 3619552 M +30 6942 017710 E ag.archdes@gmail.com
ΣΤΑΤΙΚΗ ΜΕΛΕΤΗ	ΑΝΑΣΤΑΣΙΟΣ Ι. ΡΕΜΟΥΝΔΟΣ / ΠΟΛΙΤΙΚΟΣ ΜΗΧΑΝΙΚΟΣ
Η/Μ ΜΕΛΕΤΗ	ΚΩΝ/ΝΟΣ Ι. ΑΣΠΙΩΤΗΣ / ΜΗΧΑΝΟΛΟΓΟΣ ΜΗΧΑΝΙΚΟΣ
ΣΦΡΑΓΙΔΑ	ΑΓΓΕΛΙΚΗ Δ. ΓΕΡΑΣΙΜΟΠΟΥΛΟΥ ΔΙΠΛΩΜΑΤ. ΑΡΧΙΤΕΚΤΩΝ ΜΗΧΑΝΙΚΟΣ UNIVERSITY of CENTRAL ENGLAND in BIRMINGHAM ΜΕΛΟΣ Τ.Ε.Ε. ΑΡ. ΜΗΤΡΩΟΥ: 109503 ΣΟΛΩΝΟΣ 69 - ΑΘΗΝΑ/Τ.Κ.10679, ΤΗΛ. 210 36 19 552 ΑΦΜ: 13[illegible]63 - ΔΟΥ: Δ' ΑΘΗΝΩΝ

ΚΕΝΤΡΙΚΟ ΣΥΜΒΟΥΛΙΟ
Το παρόν σχεδιάγραμμα ... 18-12-2019
το ΚΕ.Σ.Α. την ... 135
και εγκρίθηκε ...
ΠΡΟΕΔΡΟΣ ΓΡΑΜΜΑΤΕΑΣ Α. ΜΠΕΣΣΑ

Το παρόν διάγραμμα συνοδεύει
την από 23/10/2019 τεχνολογική
έκθεση της Δ/νσης Α.Ο.Κ.Α.
Τμήματος Δ.Κ.
Η Τμηματάρχης
Ε. Ρίζγα

ΧΟΡΗΓΕΙΤΑΙ ΚΑΤΟΠΙΝ ΑΙΤΗΜΑΤΟΣ