


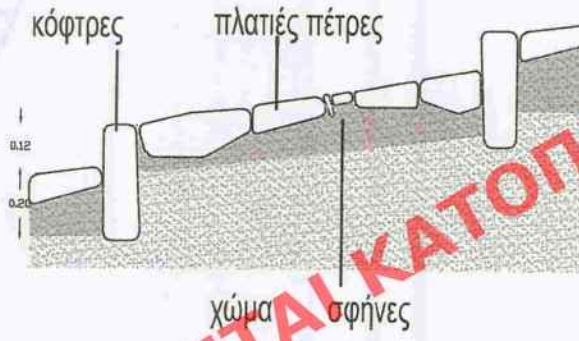

ΚΕΝΤΡΙΚΟ ΣΧΕΔΙΟ
Το παρόν σχέδιο αφορά
το ΚΕ.Σ.Α. την 18-12-2019
και εγκρίθηκε σύμφωνα με
145
ΠΡΟΕΔΡΟΣ
Α. ΜΠΕΣΣΑ



ΥΠΟΥΡΓΕΙΟ ΠΕΡΙΒΑΛΛΟΝΤΟΣ ΚΑΙ ΕΝΕΡΓΕΙΑΣ
ΘΕΩΡΗΘΗΚΕ ΜΕ ΤΗΝ ΥΠ'ΑΡΙΘ.3801/344/15-05-2020
ΠΡΑΞΗ

Η ΠΡΟΪΣΤΑΜΕΝΗ ΤΗΣ Δ/ΝΣΗΣ
ΤΟΠΟΓΡΑΦΙΚΩΝ ΕΦΑΡΜΟΓΩΝ

Κ.Α.Α.
ΕΙΡΗΝΗ ΓΕΩΡΓΙΑΔΟΥ
ΑΡΧΙΤΕΚΤΩΝ ΜΗΧΑΝΙΚΟΣ

Ανάλογα με την κλίση του εδάφους, ισομοιραζόταν η υψομετρική διαφορά με τρόπο ώστε σε κάθε διασκελισμό να βγαίνει ένα βήμα προς ένα σκαλί (σκαλί και βήμα), ή δύο βήματα προς ένα σκαλί ή τρία βήματα προς ένα σκαλί, για να μην κουράζεται ο διαβάτης. Χρησιμοποιούσαν τρία είδη πέτρες: τις μακρόστενες πέτρες που τις έβαζαν όρθιες μπροστά στο σκαλί. Τις κόφτρες, Έπειτα γεμίζουν με χώμα την επιφάνεια του σκαλιού και τοποθετούσαν τις πλατιές πέτρες. Με το σφυρί τις χτυπούσαν για να "κάσουν" στο χωματένιο υπόστρωμα. Στα διάκενα, μεταξύ αυτών των λίθων έβαζαν μικρότερες πέτρες τις σφήνες (γεμίσματα). Στις άκρες των σκαλοπατιών τοποθετούσαν μεγάλες ακόμα πλατιύτερες πέτρες για να μη φευγει το χώμα δεξιά και αριστερά με τα νερά της βροχής. Έτσι προστατευόταν η κατασκευή.

ΚΗΡΥΞΗ ΩΣ ΔΙΑΤΗΡΗΤΕΩΝ ΤΩΝ
ΚΑΛΝΤΕΡΙΜΙΩΝ ΤΗΣ ΓΛΩΣΣΑΣ
ΣΚΟΠΕΛΟΥ


ΠΙΛΟΤΙΚΗ ΜΕΛΕΤΗ.
Η ΔΙΑΤΗΡΗΣΗ ΤΟΥ ΚΑΛΝΤΕΡΙΜΙΟΥ
ΣΤΟ ΣΧΟΛΙΚΟ ΣΥΓΚΡΟΤΗΜΑ
ΓΛΩΣΣΑΣ

ΠΡΩΤΟΣ ΜΙΧΑΗΛ
ΔΙΠΛ. ΑΡΧΙΤΕΚΤΩΝ ΜΗΧΑΝΙΚΟΣ
ΠΑΝΕΠΙΣΤΗΜΙΟ ΑΥΓΕΩΝ
ΜΕΛΟΣ Τ.Ε.Ε. ΑΡΙΘΜ. ΠΙΣΤΩ. 34936
ΓΛΩΣΣΑ ΣΚΟΠΕΛΟΥ ΚΙΝ:6932204758 ΤΚ:27003
ΑΦΜ:026232665 - ΔΟΥ: Ν. ΙΩΝΙΑΣ ΒΟΛΟΥ

ΜΕΛΕΤΗΤΗΣ
ΠΡΩΤΟΣ ΜΙΧΑΗΛ
ΑΡΧΙΤΕΚΤΩΝ ΠΟΛΕΟΔΟΜΟΣ
ΤΟΠΟΓΡΑΦΙΚΗ ΑΠΟΤΥΠΩΣΗ
ΦΙΛΙΩ ΚΛΩΝΑΡΗ
ΤΕΧΝΟΛΟΓΟΣ ΤΟΠΟΓΡΑΦΟΣ

Γεωγραφικές Συντεταγμένες		
A	466875.11	4335880.09
B	466878.16	4335881.75
Γ	466907.03	4335771.05
Δ	466900.05	4335769.96
Ε	466896.10	4335772.63

1	466877.86	4335878.37
2	466877.06	4335883.00
3	466876.01	4335887.36
4	466874.68	4335892.65
5	466872.17	4335899.80
6	466869.92	4335909.98
7	466868.46	4335915.67
8	466866.48	4335924.01
9	466863.17	4335935.12
10	466860.53	4335945.70
11	466857.48	4335957.48
12	466856.43	4335962.37
13	466854.04	4335974.54
14	466852.06	4335983.54
15	466851.27	4335987.77

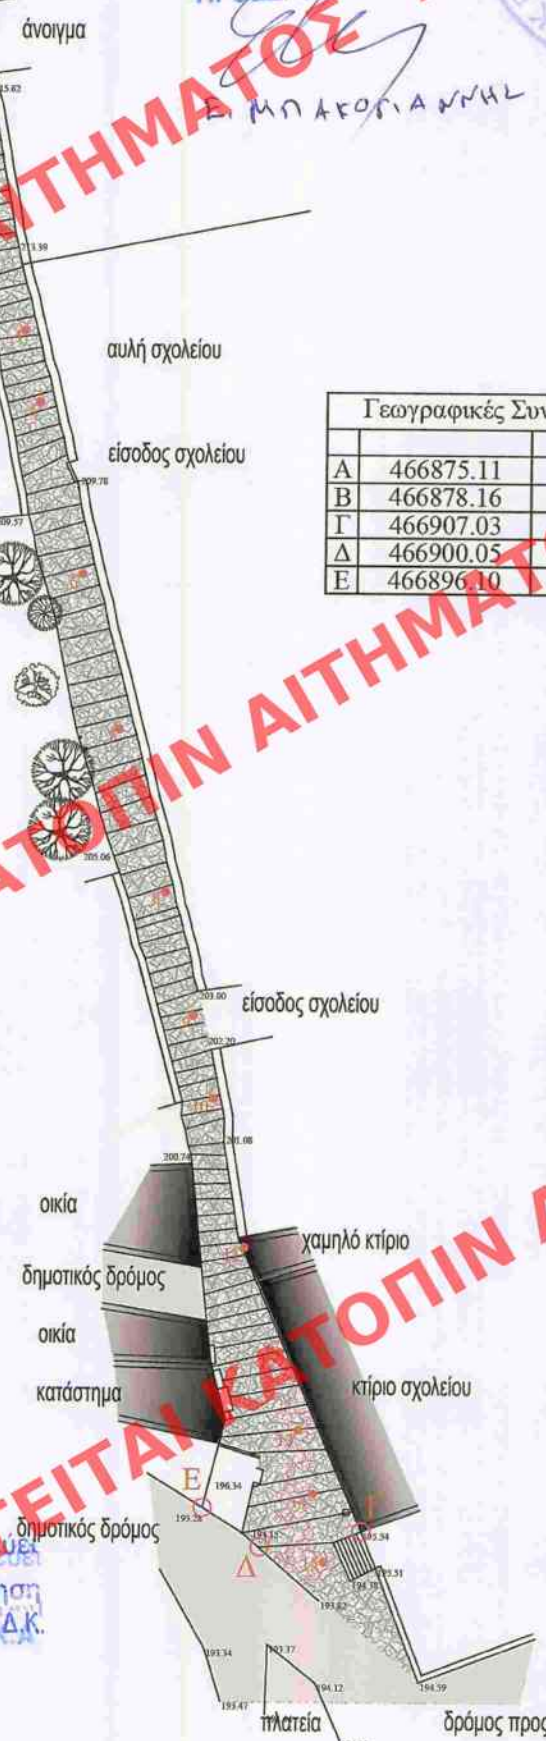


κόφτρες

σφήνες

πλατιές πέτρες

πλατιύτερες πέτρες που συγκρατούν
το χώμα από τα νερά της βροχής

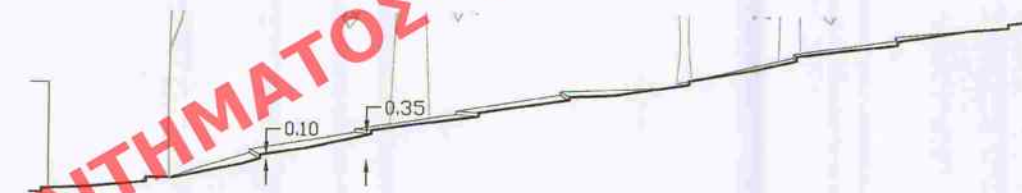

Το παρόν διάγραμμα συνοδεύει
την από 5/12/2019 εισήγηση
της Δ/σης Δ.Ο.Κ.Α. Τμήματος Δ.Κ.
Τμήματος Η.Τ.Κ.Α.
Η Τμηματάρχης

Ειρήνη Αγγελάκη