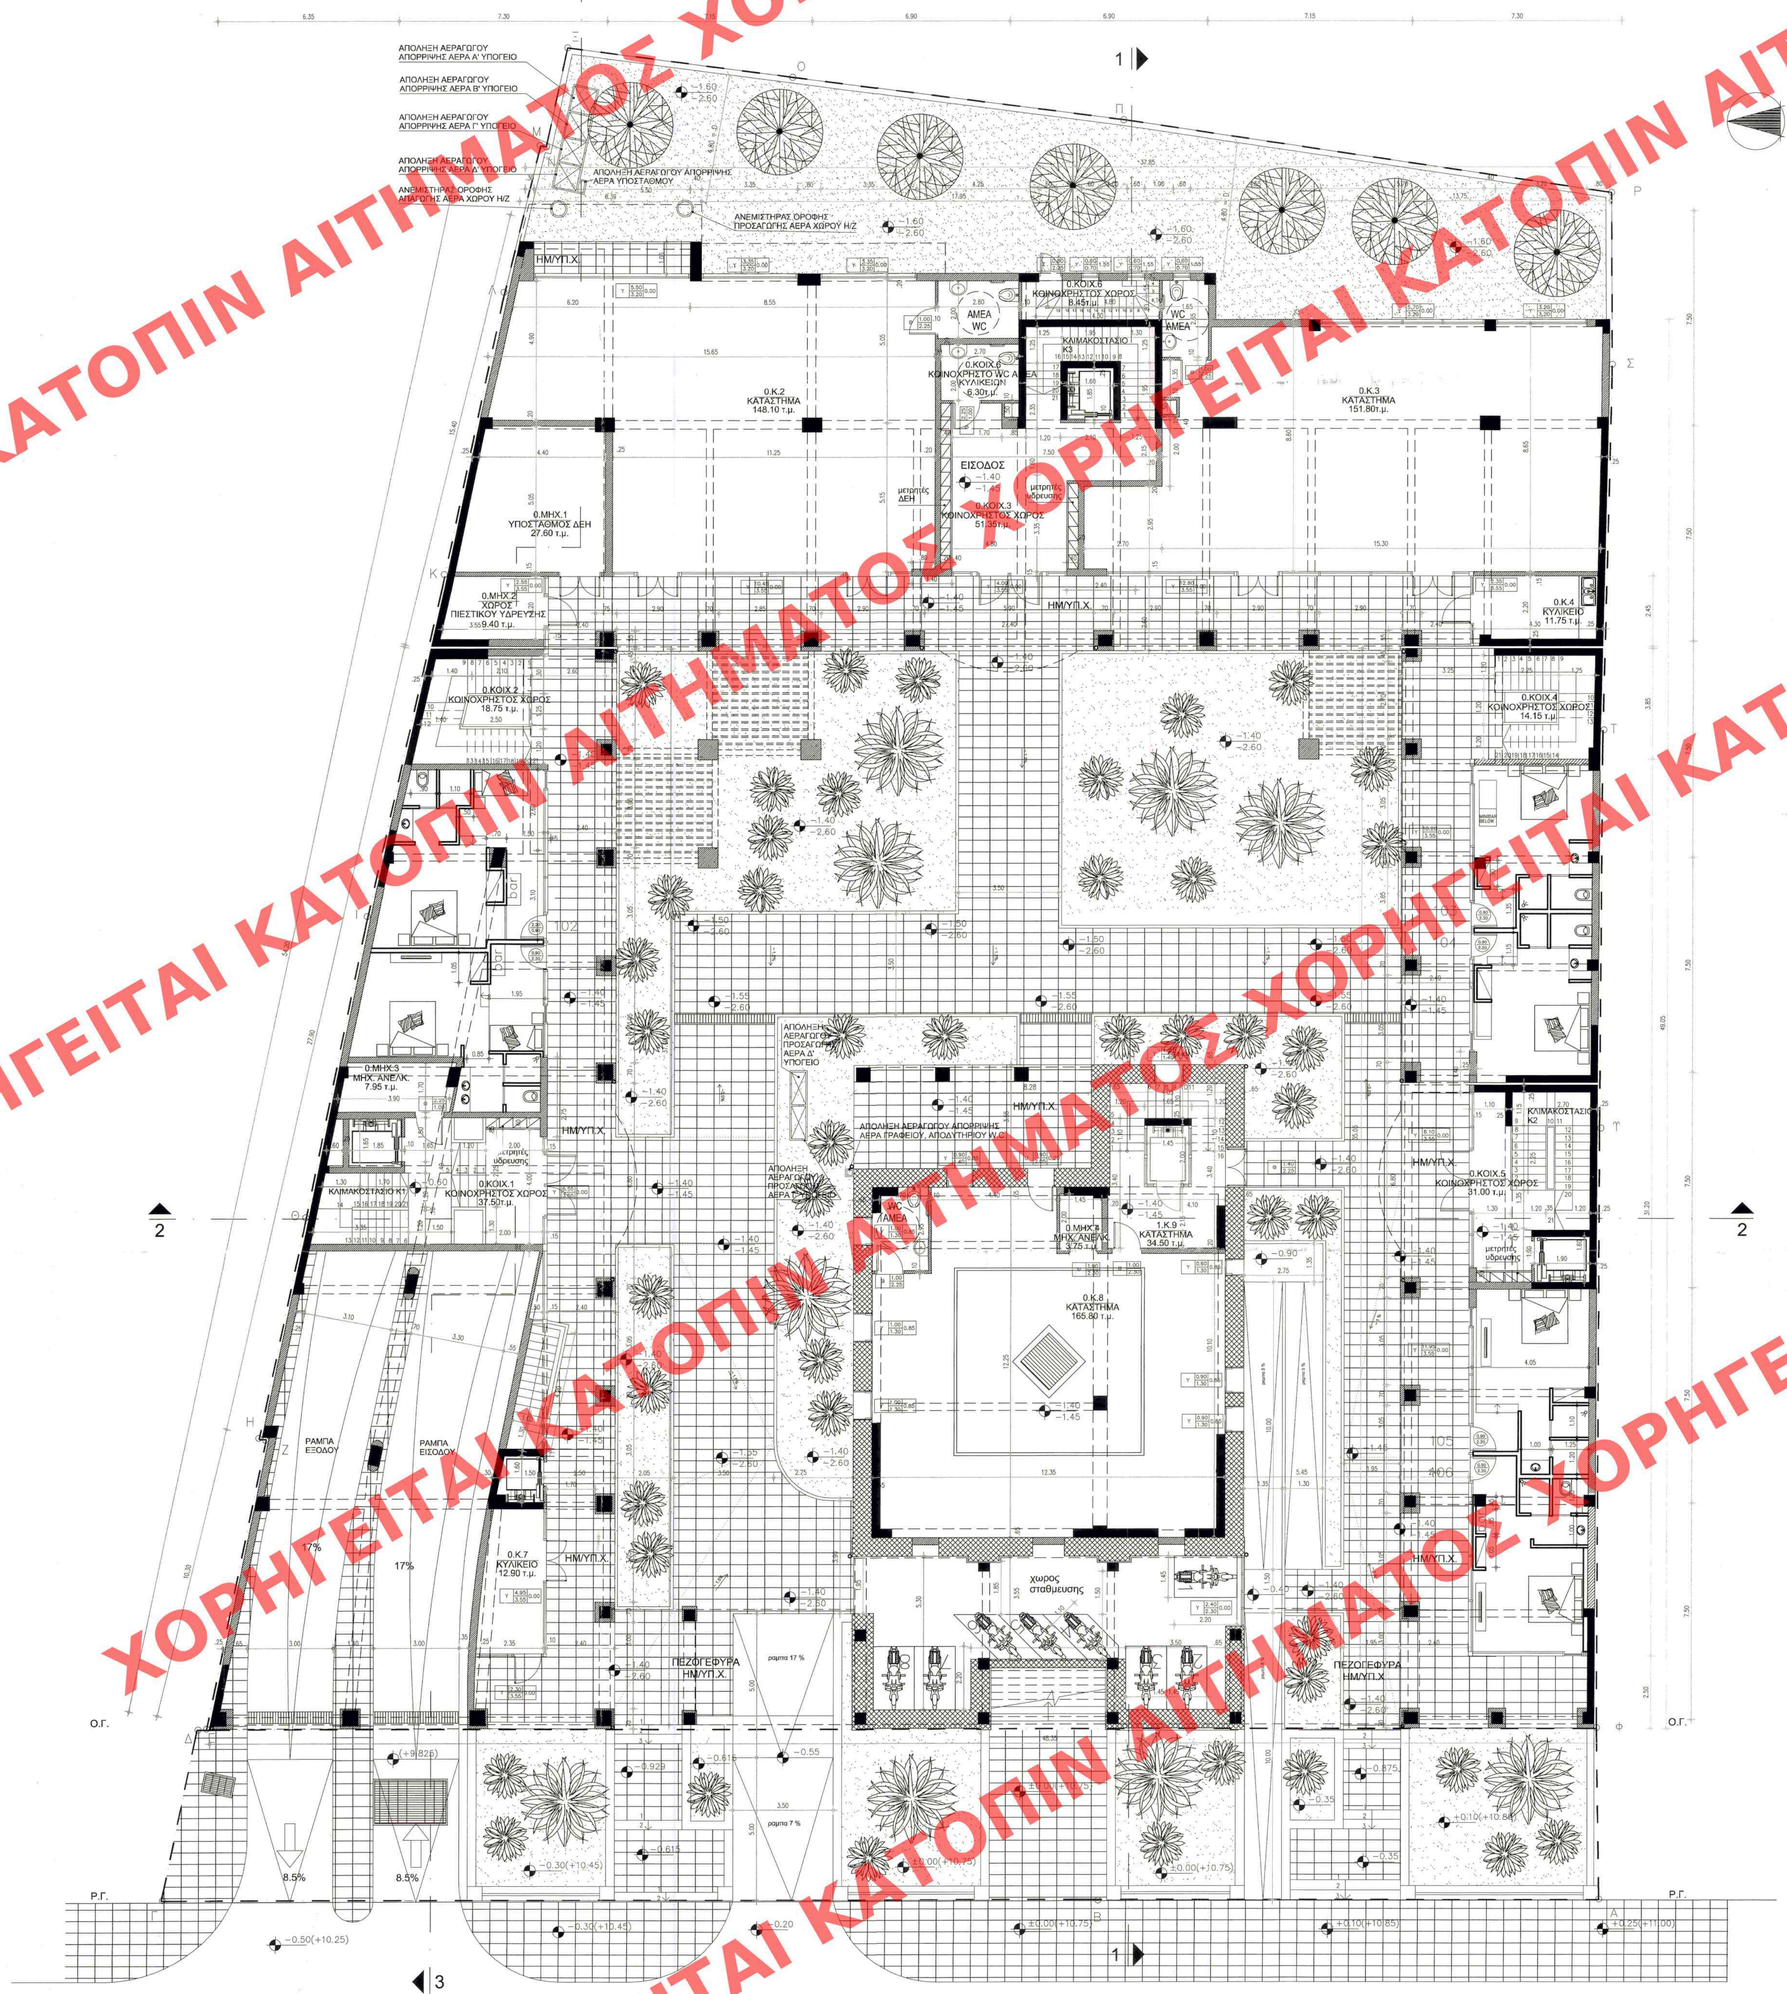

ΥΠΟΥΡΓΕΙΟ ΠΕΡΙΒΑΛΛΟΝΤΟΣ ΚΑΙ ΕΝΕΡΓΕΙΑΣ
ΘΕΩΡΗΘΗΚΕ ΜΕ ΤΗΝ ΥΠ'ΑΡΙΘ.654/102/27-05-2020 ΠΡΑΞΗ

Η ΠΡΟΪΣΤΑΜΕΝΗ ΤΗΣ Δ/ΝΣΗΣ
ΤΟΠΟΓΡΑΦΙΚΩΝ ΕΦΑΡΜΟΓΩΝ

ΑΝΔΡΙΑΝΑ ΚΑΤΣΙΝΑ
ΤΟΠΟΓΡΑΦΟΣ ΜΗΧΑΝΙΚΟΣ

ΥΠΟΜΝΗΜΑ

Y 4.80 / 2.90 0.00 — το υψος λαμβανεται απο την σταθμη του οπλισμενου σκυροδεματος	ΚΩΔΙΚΟΣ ΥΑΛΟΣΤΑΣΙΟΥ	YALOSTASIO — PLATOS, YCOS, YCOS PODIAS
Θ 0.80 / 2.20 — το υψος λαμβανεται απο την σταθμη του οπλισμενου σκυροδεματος	ΚΩΔΙΚΟΣ ΘΥΡΩΝ	UYRA — PLATOS, YCOS Θ - ΘΥΡΑ ΠΡΕΣΣΑΡΙΣΤΗ Σ - ΘΥΡΑ ΜΕΤΑΛΛΙΚΗ Π - ΘΥΡΑ ΠΥΡΑΝΤΟΧΗ
±0.00(+10.75) / −0.05	ΥΨΟΜΕΤΡΑ	ΣΧΕΤΙΚΗ ΤΕΛΙΚΗ ΣΤΑΘΜΗ (ΑΠΟΛΥΤΗ) ΣΧΕΤΙΚΗ ΣΤΑΘΜΗ ΦΕΡΟΥΣΑΣ ΠΛΑΚΑΣ ΜΠΕΤΟΝ
	ΟΠΛΙΣΜΕΝΟ ΣΚΥΡΟΔΕΜΑ	
	ΠΛΙΝΘΟΔΟΜΗ	
	ΛΙΘΟΔΟΜΗ	

Το παρόν διάγραμμα συνοδεύει
την από 30.11.2019 τοπολογική
έκθεση της Δ/νσης Α.Ο.Κ.Α.
Τμήμα Δ.Κ.
Η Τμηματάρχης
ΕΙΡΗΝΗ ΡΙΤΤΑ

ΕΡΓΟΔΟΤΗΣ : ΤΡΙΠΟΔΑΚΗΣ ΜΟΝΟΠΡΟΣΩΠΗ Ε.Π.Ε

ΕΡΓΟ :
ΑΛΛΑΓΗ ΧΡΗΣΗ ΤΜΗΜΑΤΩΝ ΙΣΟΓΕΙΟΥ ΚΑΙ Α ΟΡΟΦΟΥ
ΑΠΟ ΚΑΤΑΣΤΗΜΑ ΣΕ ΚΑΤΟΙΚΙΕΣ

ΘΕΣΗ :
ΗΡΩΩΝ ΠΟΛΥΤΕΧΝΕΙΟΥ 43, ΧΑΝΙΑ, Ο.Τ. 356, ΤΟΜΕΑΣ VI
ΚΑΕΚ 50150481001702 21 ΚΑΕΚ 50150481001702 34
ΚΑΕΚ 50150481001702 25 ΚΑΕΚ 50150481001702 35
ΚΑΕΚ 50150481001702 26 ΚΑΕΚ 50150481001702 36
ΚΑΕΚ 50150481001702 32 ΚΑΕΚ 50150481001702 37
ΚΑΕΚ 50150481001702 33 ΚΑΕΚ 50150481001702 38

ΜΕΛΕΤΗΤΗΣ :
ΒΛΑΖΑΚΗ ΝΙΚΗ
ΠΟΛ. ΜΗΧΑΝΙΚΟΣ

ΘΕΜΑ ΣΧΕΔΙΟΥ :
ΚΑΤΟΨΗ ΙΣΟΓΕΙΟΥ

ΧΡΟΝΟΣ ΜΕΛΕΤΗΣ : ΜΑΡΤΙΟΣ 2018

ΑΡΙΘΜΟΣ ΣΧΕΔΙΟΥ : Α 06

ΣΦΡΑΓΙΔΑ – ΥΠΟΓΡΑΦΗ :
ΒΛΑΖΑΚΗ Σ. ΝΙΚΗ
ΔΙΠΛ. ΠΟΛΙΤΙΚΟΣ ΜΗΧΑΝΙΚΟΣ
UNIVERSITY OF GREENWICH, LONDON
ΜΕΛΟΣ ΤΕΕ ΑΡΙΘ. ΜΗΤΡΩΟΥ: 138310
Α. ΒΑΝΔΟΥΛΑ-ΣΧΑΝΙΑ, ΤΗΛ: 28210 57846
ΑΦΜ: 113197314 ΔΟΥ ΧΑΝΙΩΝ

ΕΓΚΡΙΣΗ :
ΚΕΝΤΡΙΚΟ ΣΥΜΒΟΥΛΙΟ
Το παρόν σχέδιο
το ΚΕ.Σ.Α. την 27-11-2019
και εγκρίθηκε σύμφωνα
.....121.....
ΠΡΟΕΔΡΟΣ
ΕΜΜΑΝΟΥΗΛ ΜΠΕΣΣΑ

ΧΟΡΗΓΕΙΤΑΙ ΚΑΤΟΠΙΝ ΑΙΤΗΜΑΤΟΣ