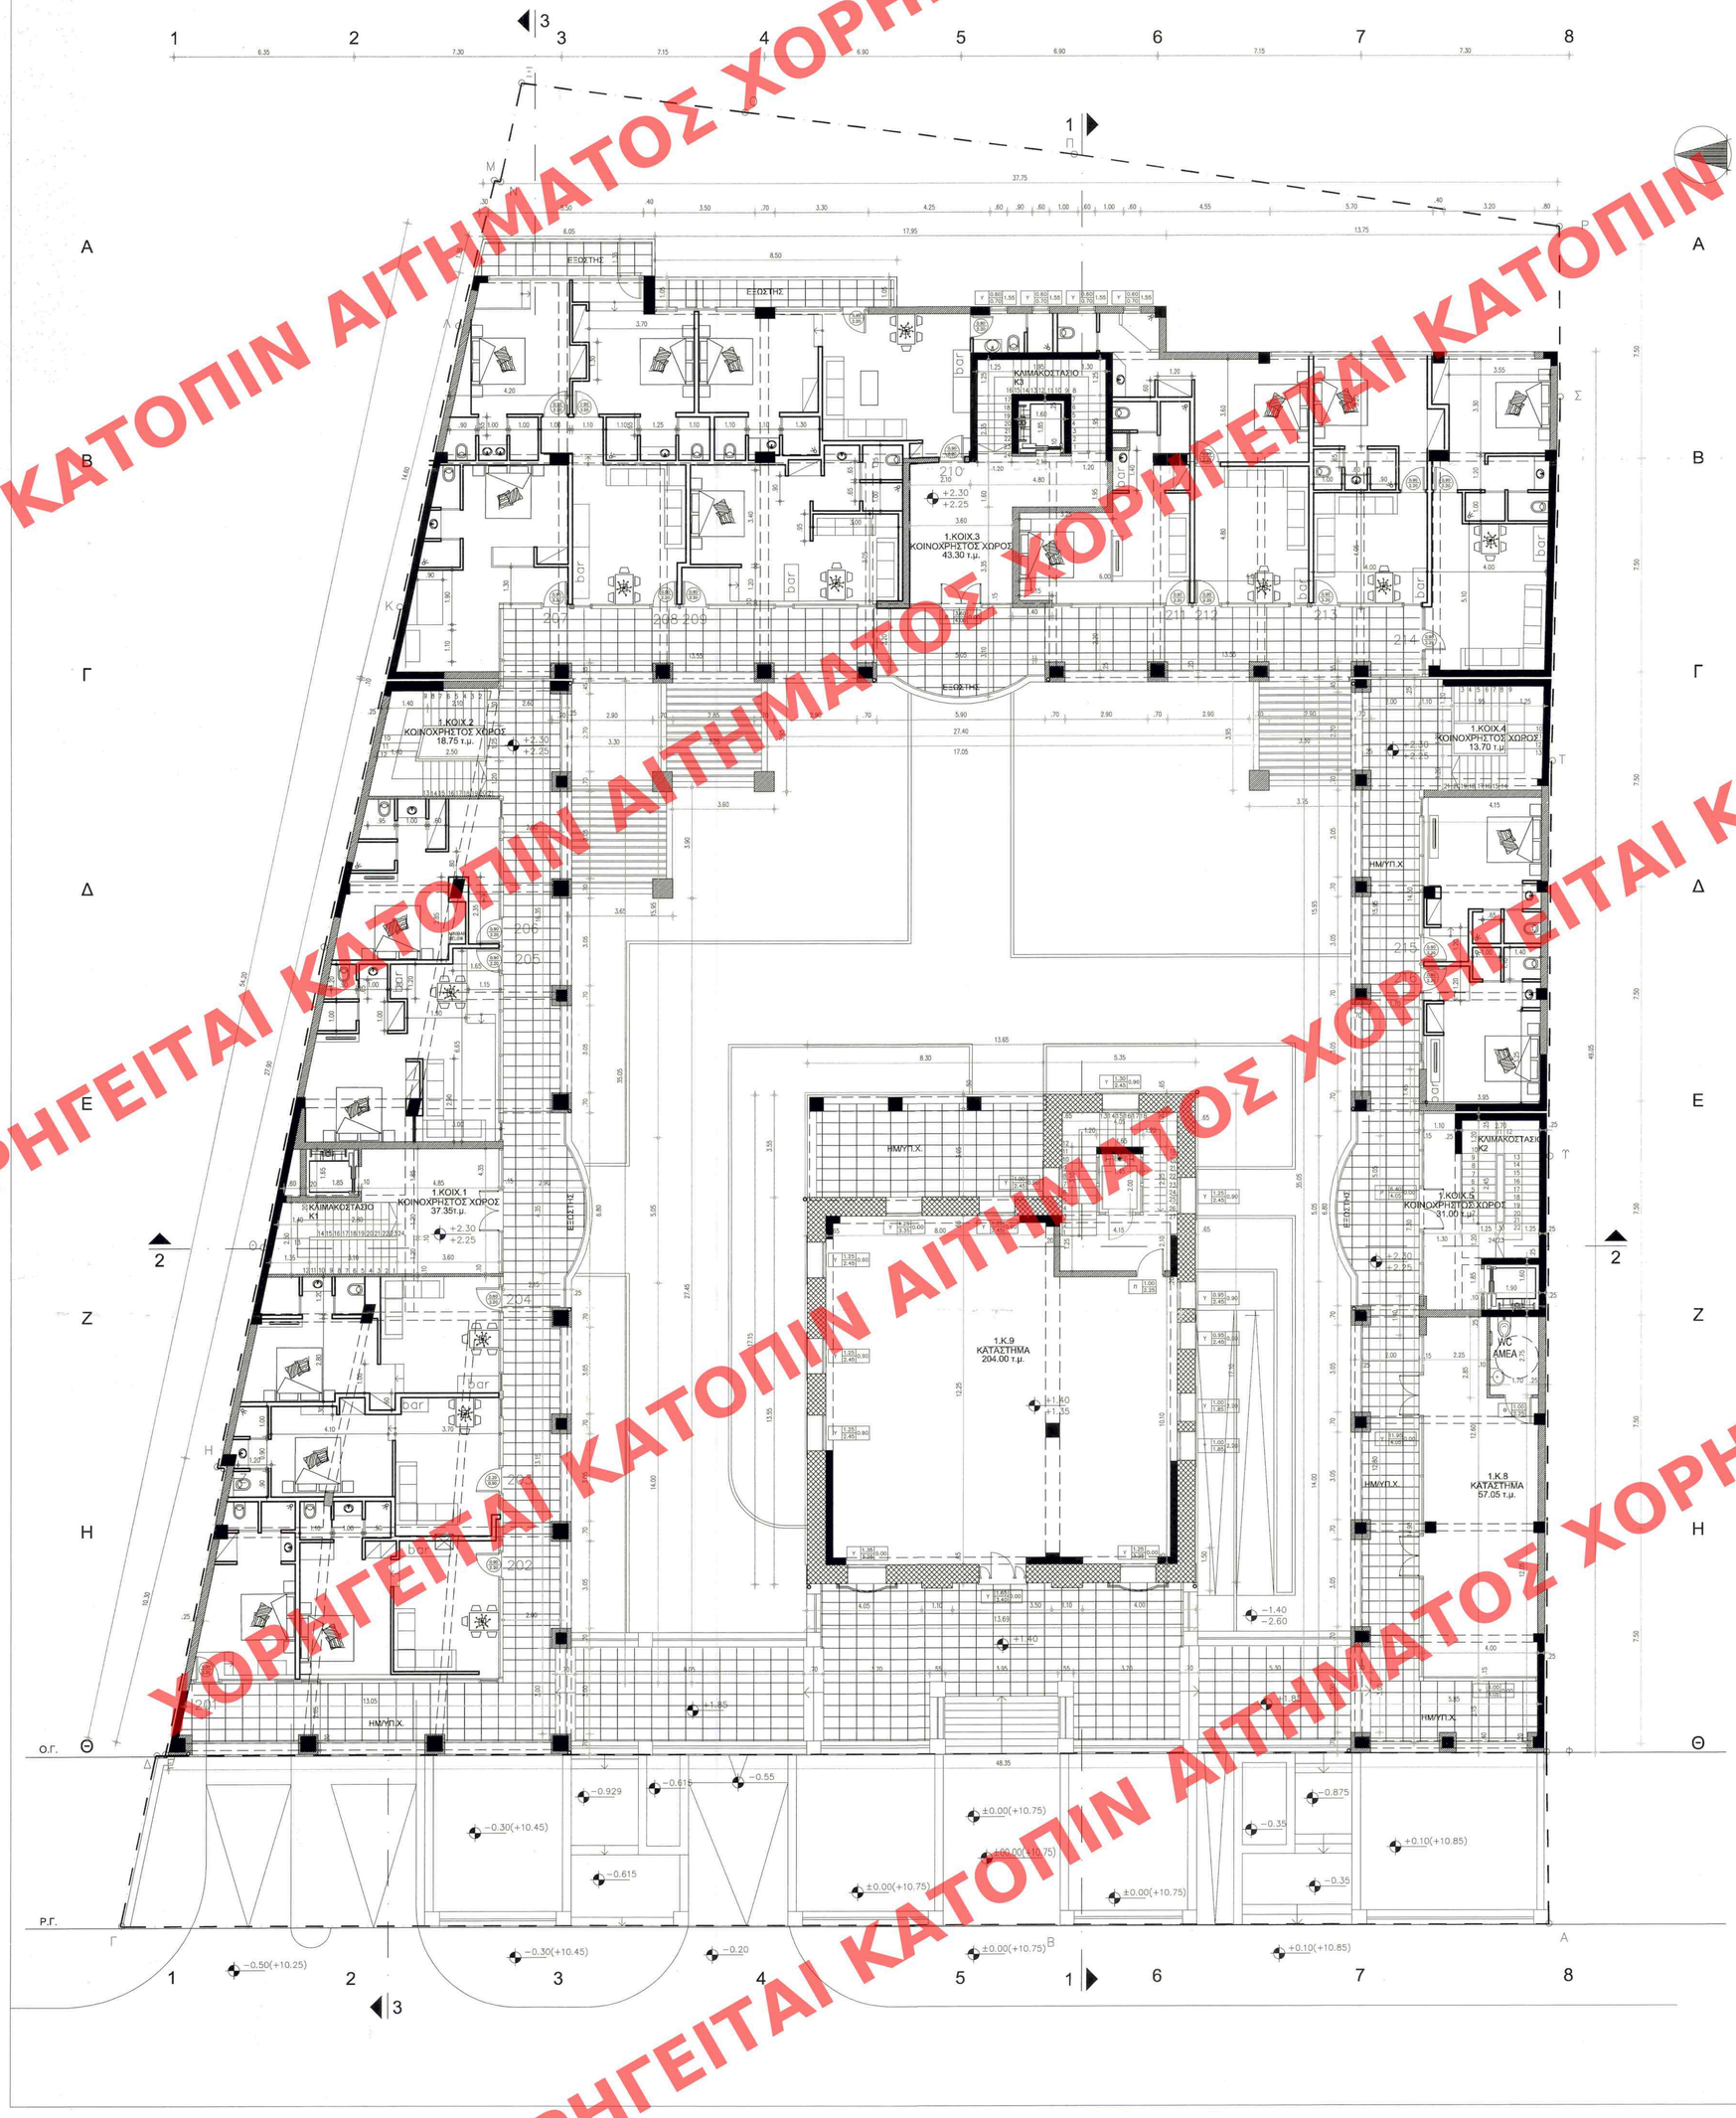

ΥΠΟΥΡΓΕΙΟ ΠΕΡΙΒΑΛΛΟΝΤΟΣ ΚΑΙ ΕΝΕΡΓΕΙΑΣ
ΘΕΩΡΗΘΗΚΕ ΜΕ ΤΗΝ ΥΠ'ΑΡΙΘ.654/102/27-05-2020 ΠΡΑΞΗ

Η ΠΡΟΪΣΤΑΜΕΝΗ ΤΗΣ Δ/ΝΣΗΣ
ΤΟΠΟΓΡΑΦΙΚΩΝ ΕΦΑΡΜΟΓΩΝ

ΑΝΔΡΙΑΝΑ ΚΑΤΣΙΝΑ
ΤΟΠΟΓΡΑΦΟΣ ΜΗΧΑΝΙΚΟΣ

ΥΠΟΜΝΗΜΑ

Y 4.80 2.90 0.00 — το ψηλός λαμβάνεται από την στάθμη του οπλισμένου σκυροδέματος	ΚΩΔΙΚΟΣ ΥΑΛΟΣΤΑΣΙΟΥ — YALOSTASIO: PLATOS, YCOS, YCOS PODIAS
Θ 0.80 2.20 — το ψηλός λαμβάνεται από την στάθμη του οπλισμένου σκυροδέματος	ΚΩΔΙΚΟΣ ΘΥΡΩΝ — UYRA: PLATOS, YCOS; Θ - ΘΥΡΑ ΠΡΕΣΣΑΡΙΣΤΗ; Σ - ΘΥΡΑ ΜΕΤΑΛΛΙΚΗ; Π - ΘΥΡΑ ΠΥΡΑΝΤΟΧΗ
±00.00(+10.75) −0.05	ΥΨΟΜΕΤΡΑ — ΣΧΕΤΙΚΗ ΤΕΛΙΚΗ ΣΤΑΘΜΗ (ΑΠΟΛΥΤΗ); ΣΧΕΤΙΚΗ ΣΤΑΘΜΗ ΦΕΡΟΥΣΑΣ ΠΛΑΚΑΣ ΜΠΕΤΟΝ
	ΟΠΛΙΣΜΕΝΟ ΣΚΥΡΟΔΕΜΑ
	ΠΛΙΝΘΟΔΟΜΗ
	ΛΙΘΟΔΟΜΗ

Το παρόν διάγραμμα συνοδεύει
την από 30/12/2019 απολογητική
έκθεση ... Δ/ντης Δ.Υ.Μ.Π.Α.
Τμήματος Χ.Κ.
Η Τμηματάρχης
ΕΙΡΗΝΗ ΡΙΤΤΑ

ΕΡΓΟΔΟΤΗΣ : ΤΡΙΠΟΔΑΚΗΣ ΜΟΝΟΠΡΟΣΩΠΗ Ε.Π.Ε

ΕΡΓΟ :
ΑΛΛΑΓΗ ΧΡΗΣΗ ΤΜΗΜΑΤΩΝ ΙΣΟΓΕΙΟΥ ΚΑΙ Α ΟΡΟΦΟΥ ΑΠΟ ΚΑΤΑΣΤΗΜΑ ΣΕ ΚΑΤΟΙΚΙΕΣ

ΘΕΣΗ : ΗΡΩΩΝ ΠΟΛΥΤΕΧΝΕΙΟΥ 43, ΧΑΝΙΑ, Ο.Τ. 356, ΤΟΜΕΑΣ VI
ΚΑΕΚ 5015048100170221 ΚΑΕΚ 5015048100170234
ΚΑΕΚ 5015048100170225 ΚΑΕΚ 5015048100170235
ΚΑΕΚ 5015048100170226 ΚΑΕΚ 5015048100170236
ΚΑΕΚ 5015048100170232 ΚΑΕΚ 5015048100170237
ΚΑΕΚ 5015048100170233 ΚΑΕΚ 5015048100170238

ΜΕΛΕΤΗΤΗΣ :
ΒΛΑΖΑΚΗ ΝΙΚΗ
ΠΟΛ. ΜΗΧΑΝΙΚΟΣ

ΘΕΜΑ ΣΧΕΔΙΟΥ :
ΚΑΤΟΨΗ Α' ΟΡΟΦΟΥ

ΧΡΟΝΟΣ ΜΕΛΕΤΗΣ : ΜΑΡΤΙΟΣ 2018

ΑΡΙΘΜΟΣ ΣΧΕΔΙΟΥ : Α 07

ΣΦΡΑΓΙΔΑ – ΥΠΟΓΡΑΦΗ :
ΒΛΑΖΑΚΗ Σ. ΝΙΚΗ
ΣΠΟΥΔ. ΠΟΛΙΤΙΚΟΣ ΜΗΧΑΝΙΚΟΣ
UNIVERSITY OF GREENWICH, LONDON
ΜΕΛΟΣ ΤΕΕ-ΑΡΙΘ. ΜΗΤΡΩΟΥ: 138310
Α. ΒΑΝΔΟΥΛΑ 2 ΧΑΝΙΑ, ΤΗλ: 28210 57846
ΑΦΜ: 113191314 ΔΟΥ ΧΑΝΙΩΝ

ΕΓΚΡΙΣΗ :
ΚΕΝΤΡΙΚΟ ΣΥΜΒΟΥΛΙΟ ΑΓΟΡΑΣ
Το παρόν σχεδιόγραμμα μελετήθηκε
το ΚΕ.Σ.Α. την 27-11-2019
και εγκρίθηκε σύμφωνα με την κτ.εισ.
Α2Α
ΠΡΟΕΔΡΟΣ
Ε. ΜΠΟΣΤΑΝΗ
ΕΛΛΗΝΙΚΗ ΔΗΜΟΚΡΑΤΙΑ
ΚΟΙΝΟΤΗΤΑ ΧΑΝΙΩΝ
ΚΕΝΤΡΙΚΟ ΣΥΜΒΟΥΛΙΟ ΑΓΟΡΑΣ

ΧΟΡΗΓΕΙΤΑΙ ΚΑΤΟΠΙΝ ΑΙΤΗΜΑΤΟΣ ΧΟΡΗΓΕΙΤΑΙ ΚΑΤΟΠΙΝ ΑΙΤΗΜΑΤΟΣ