


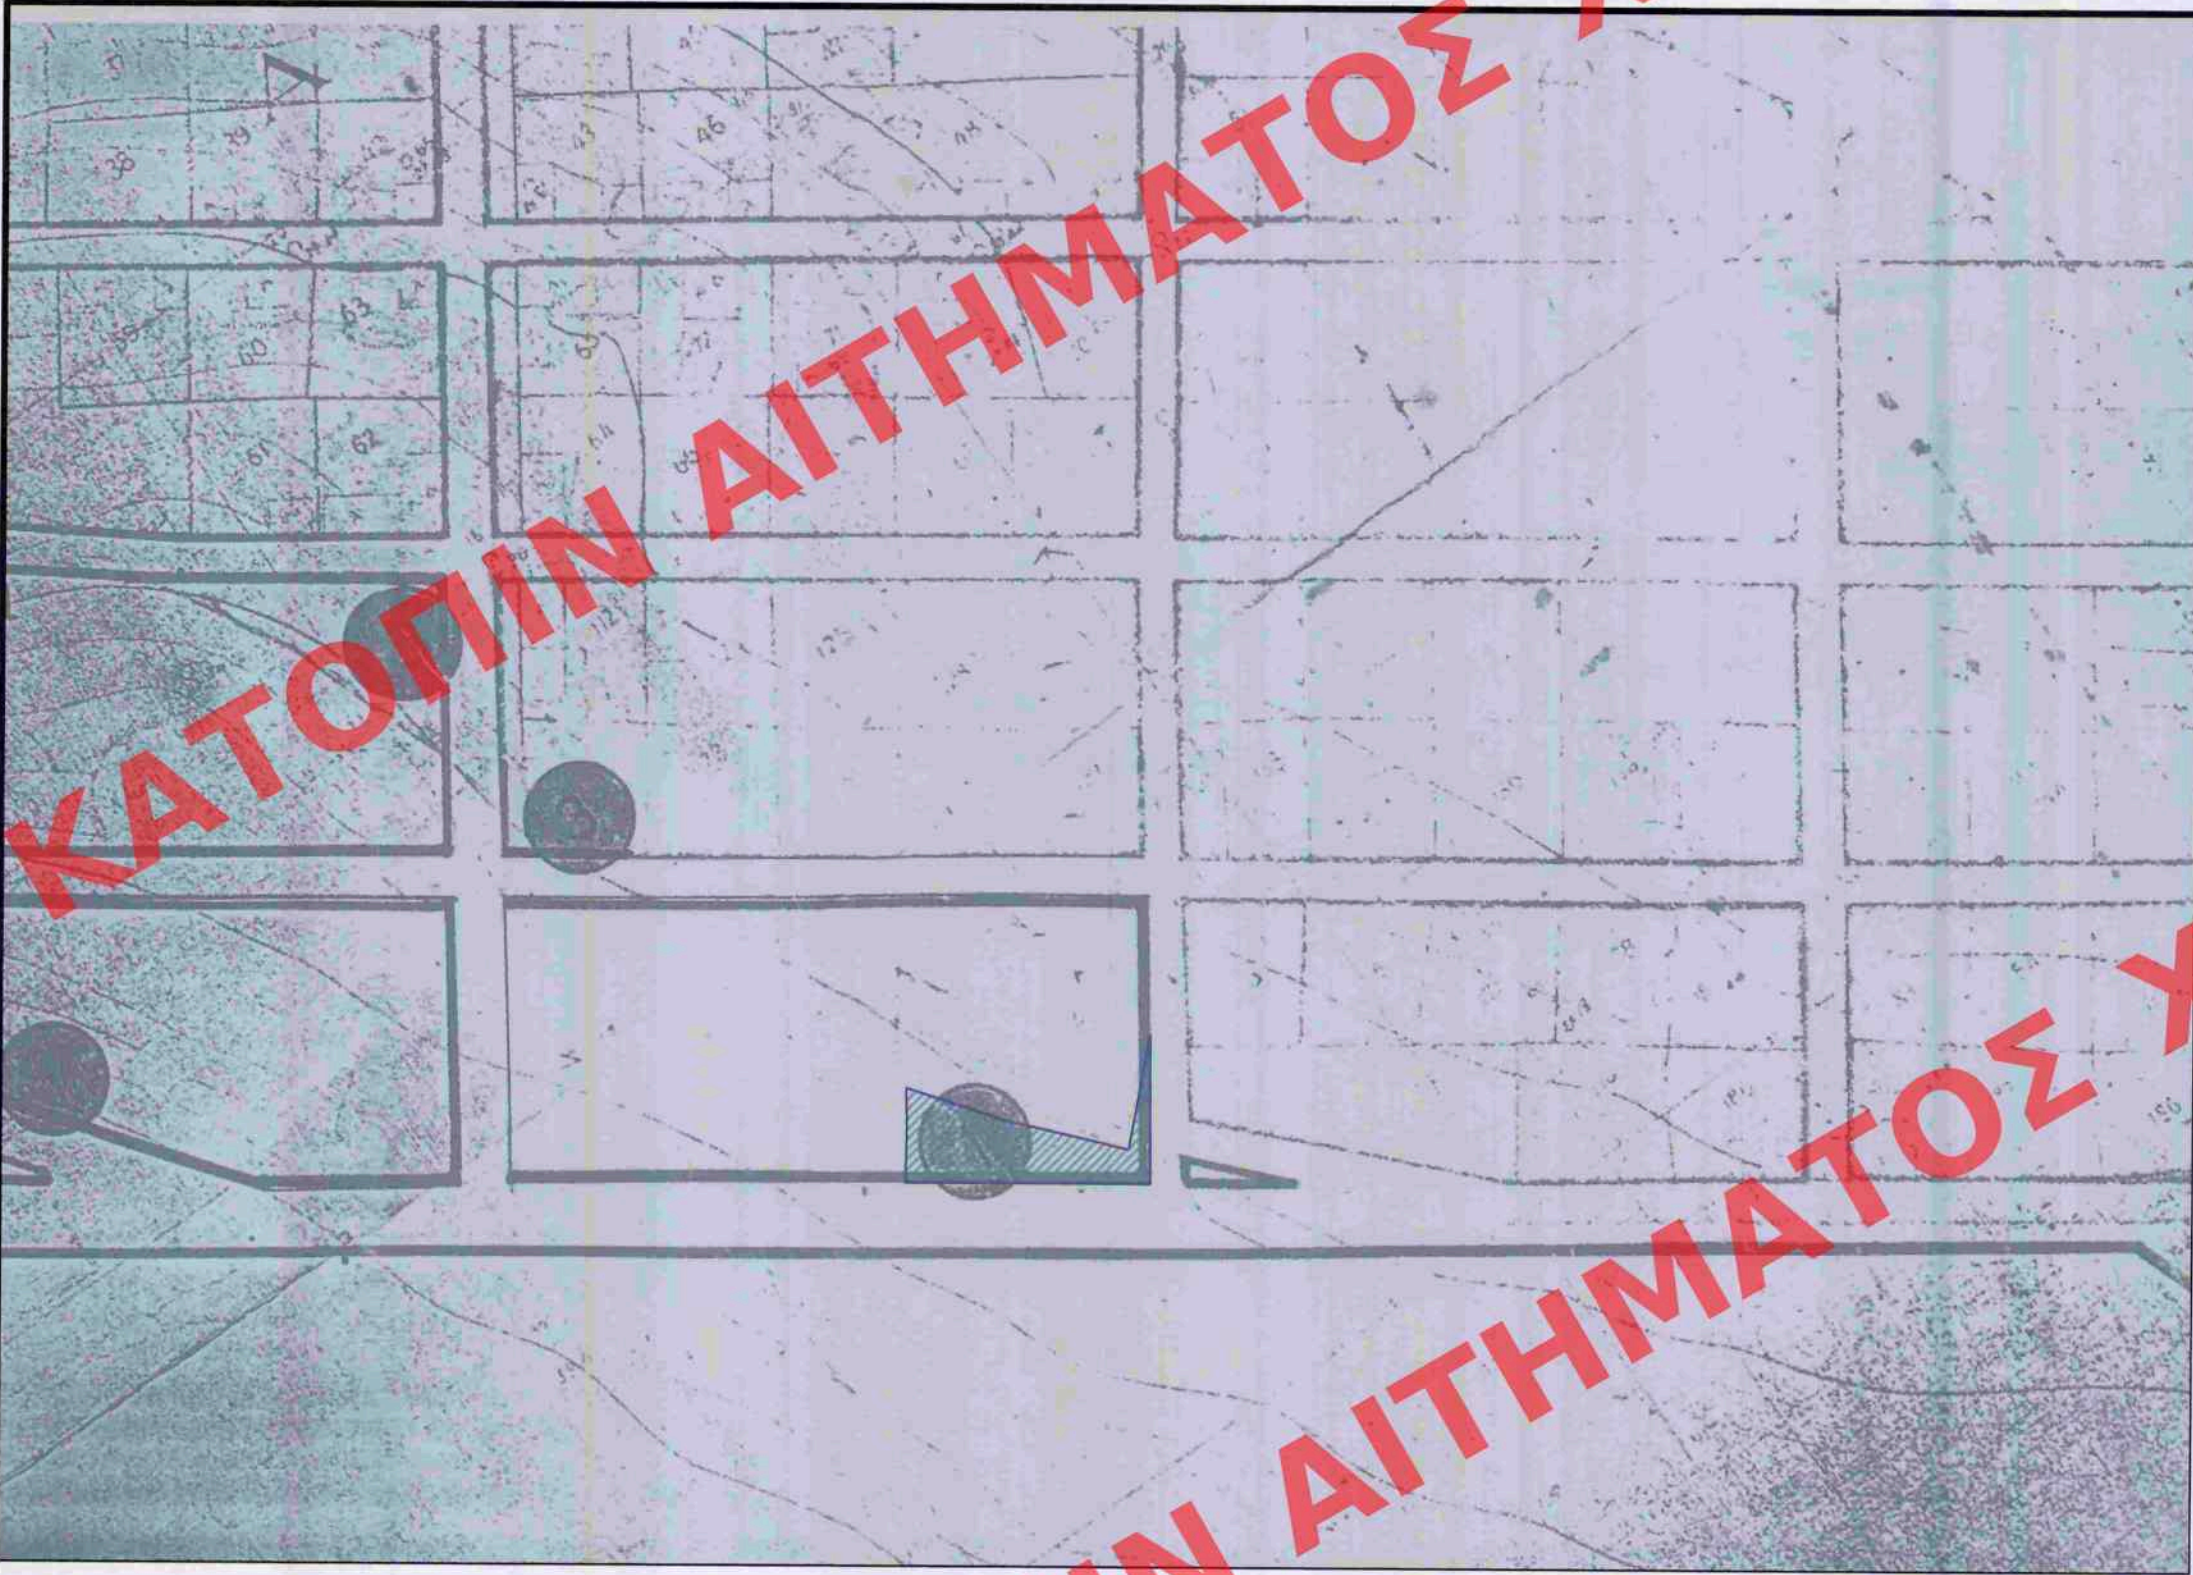

ΑΠΟΣΠΑΣΜΑ ΣΧΕΔΙΟΥ ΠΟΛΕΩΣ ΑΜΑΛΙΑΠΟΛΗΣ
ΚΛΙΜΑΚΑ 1:1000

- : ΚΑΤΑΓΓΟΥΜΕΝΗ ΟΙΚ. ΓΡΑΜΜΗ
- : ΠΡΟΤΕΙΝΟΜΕΝΗ ΟΙΚ. ΓΡΑΜΜΗ
- : ΠΡΟΤΕΙΝΟΜΕΝΗ ΡΥΜ. ΓΡΑΜΜΗ
- : ΔΙΑΤΗΡΟΥΜΕΝΗ ΟΙΚ. ΓΡΑΜΜΗ

Α.Β.Γ.Δ.Ε.Ζ.Η.Α. : ΠΡΟΤΕΙΝΟΜΕΝΟΣ ΚΟΙΝΟΧΡΗΣΤΟΣ ΧΩΡΟΣ
Εμβαδόν Α.Β.Γ.Δ.Ε.Ζ.Η.Α. = 277,81 μ²

ΒΕΒΑΙΩΣΗ

Βεβαιώνεται ότι ελεγχθηκε το παρόν τοπογραφικό
διαγράμμα και διαπιστώθηκε ότι ανταποκρίνεται στην
υφιστάμενη πραγματική κατάσταση κατά το χρόνο
υποβολής της πρότασης.
Επίσης βεβαιώνεται η ορθή εφαρμογή των συγκεκριμένων
οικοδομικών και ρυμοτομικών γραμμών στο διαγράμμα
της προτεινόμενης τροποποίησης.
η βεβαίωση

ΒΑΣΙΛΙΚΗ ΤΡΑΛΟΠΟΥΛΟΥ
ΑΡΧΙΤΕΚΤΟΝ ΜΗΧΑΝΙΚΟΣ



ΥΠΟΥΡΓΕΙΟ ΠΕΡΙΒΑΛΛΟΝΤΟΣ ΚΑΙ ΕΝΕΡΓΕΙΑΣ
ΘΕΩΡΗΘΗΚΕ ΜΕ ΤΗΝ ΥΠ'ΑΡΙΘ.49696/30-06-2020 ΠΡΑΞΗ

Η ΠΡΟΪΣΤΑΜΕΝΗ ΤΗΣ Δ/ΝΣΗΣ
ΤΟΠΟΓΡΑΦΙΚΩΝ ΕΦΑΡΜΟΓΩΝ

ΑΝΔΡΙΑΝΑ ΚΑΤΣΙΝΑ
ΤΟΠΟΓΡΑΦΟΣ ΜΗΧΑΝΙΚΟΣ





Όροι Δομώσεως
(Β.Δ. 125363/12.12.47
ΦΕΚ 290Α/22.12.47)
κονόνας
Π=10 μ
Ε=300 μ²
Κ=60 %
1:12
Η=10.00 μ + 1.50 μ στέγη
Δ=3.00+0.10+Η
Σ.Ο.=4.50+Σ.Δ.
Τομέας : Α

ΠΙΝΑΚΑΣ ΙΔΙΟΚΤΗΤΩΝ

1	Δ.Δ. ΑΜΑΛΙΑΠΟΛΗΣ Δ. ΑΛΜΥΡΟΥ
2	Ορφανίδης Ιωάννης του Δημ.
3	Χαϊδούλης Χρήστος του Ιωάννη
4	Θωμόπουλος Στέφανος
5	Ζαράς Χρήστος

ΣΥΝΤΕΤΑΓΜΕΝΕΣ ΕΓΣΑ 87

Α	ΣΥΝΤΕΤΑΓΜΕΝΕΣ	ΣΥΝΤΕΤΑΓΜΕΝΕΣ Υ
Α	403667.939	4335648.913
α	403668.372	4335649.533
Η	403679.245	4335665.101
Ζ	403668.189	4335654.254
Ε	403656.967	4335668.872
Δ	403648.520	4335678.039
Γ	403645.834	4335674.036
Β	403641.308	4335667.824
δ	403643.754	4335666.087
β	403654.646	4335664.968
μ	403648.683	4335672.851

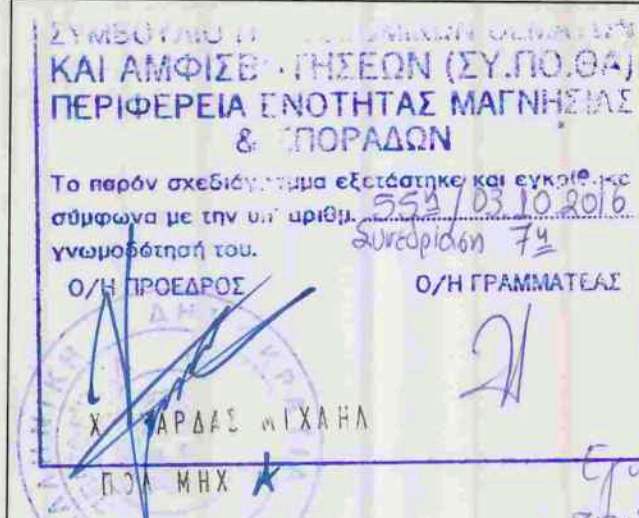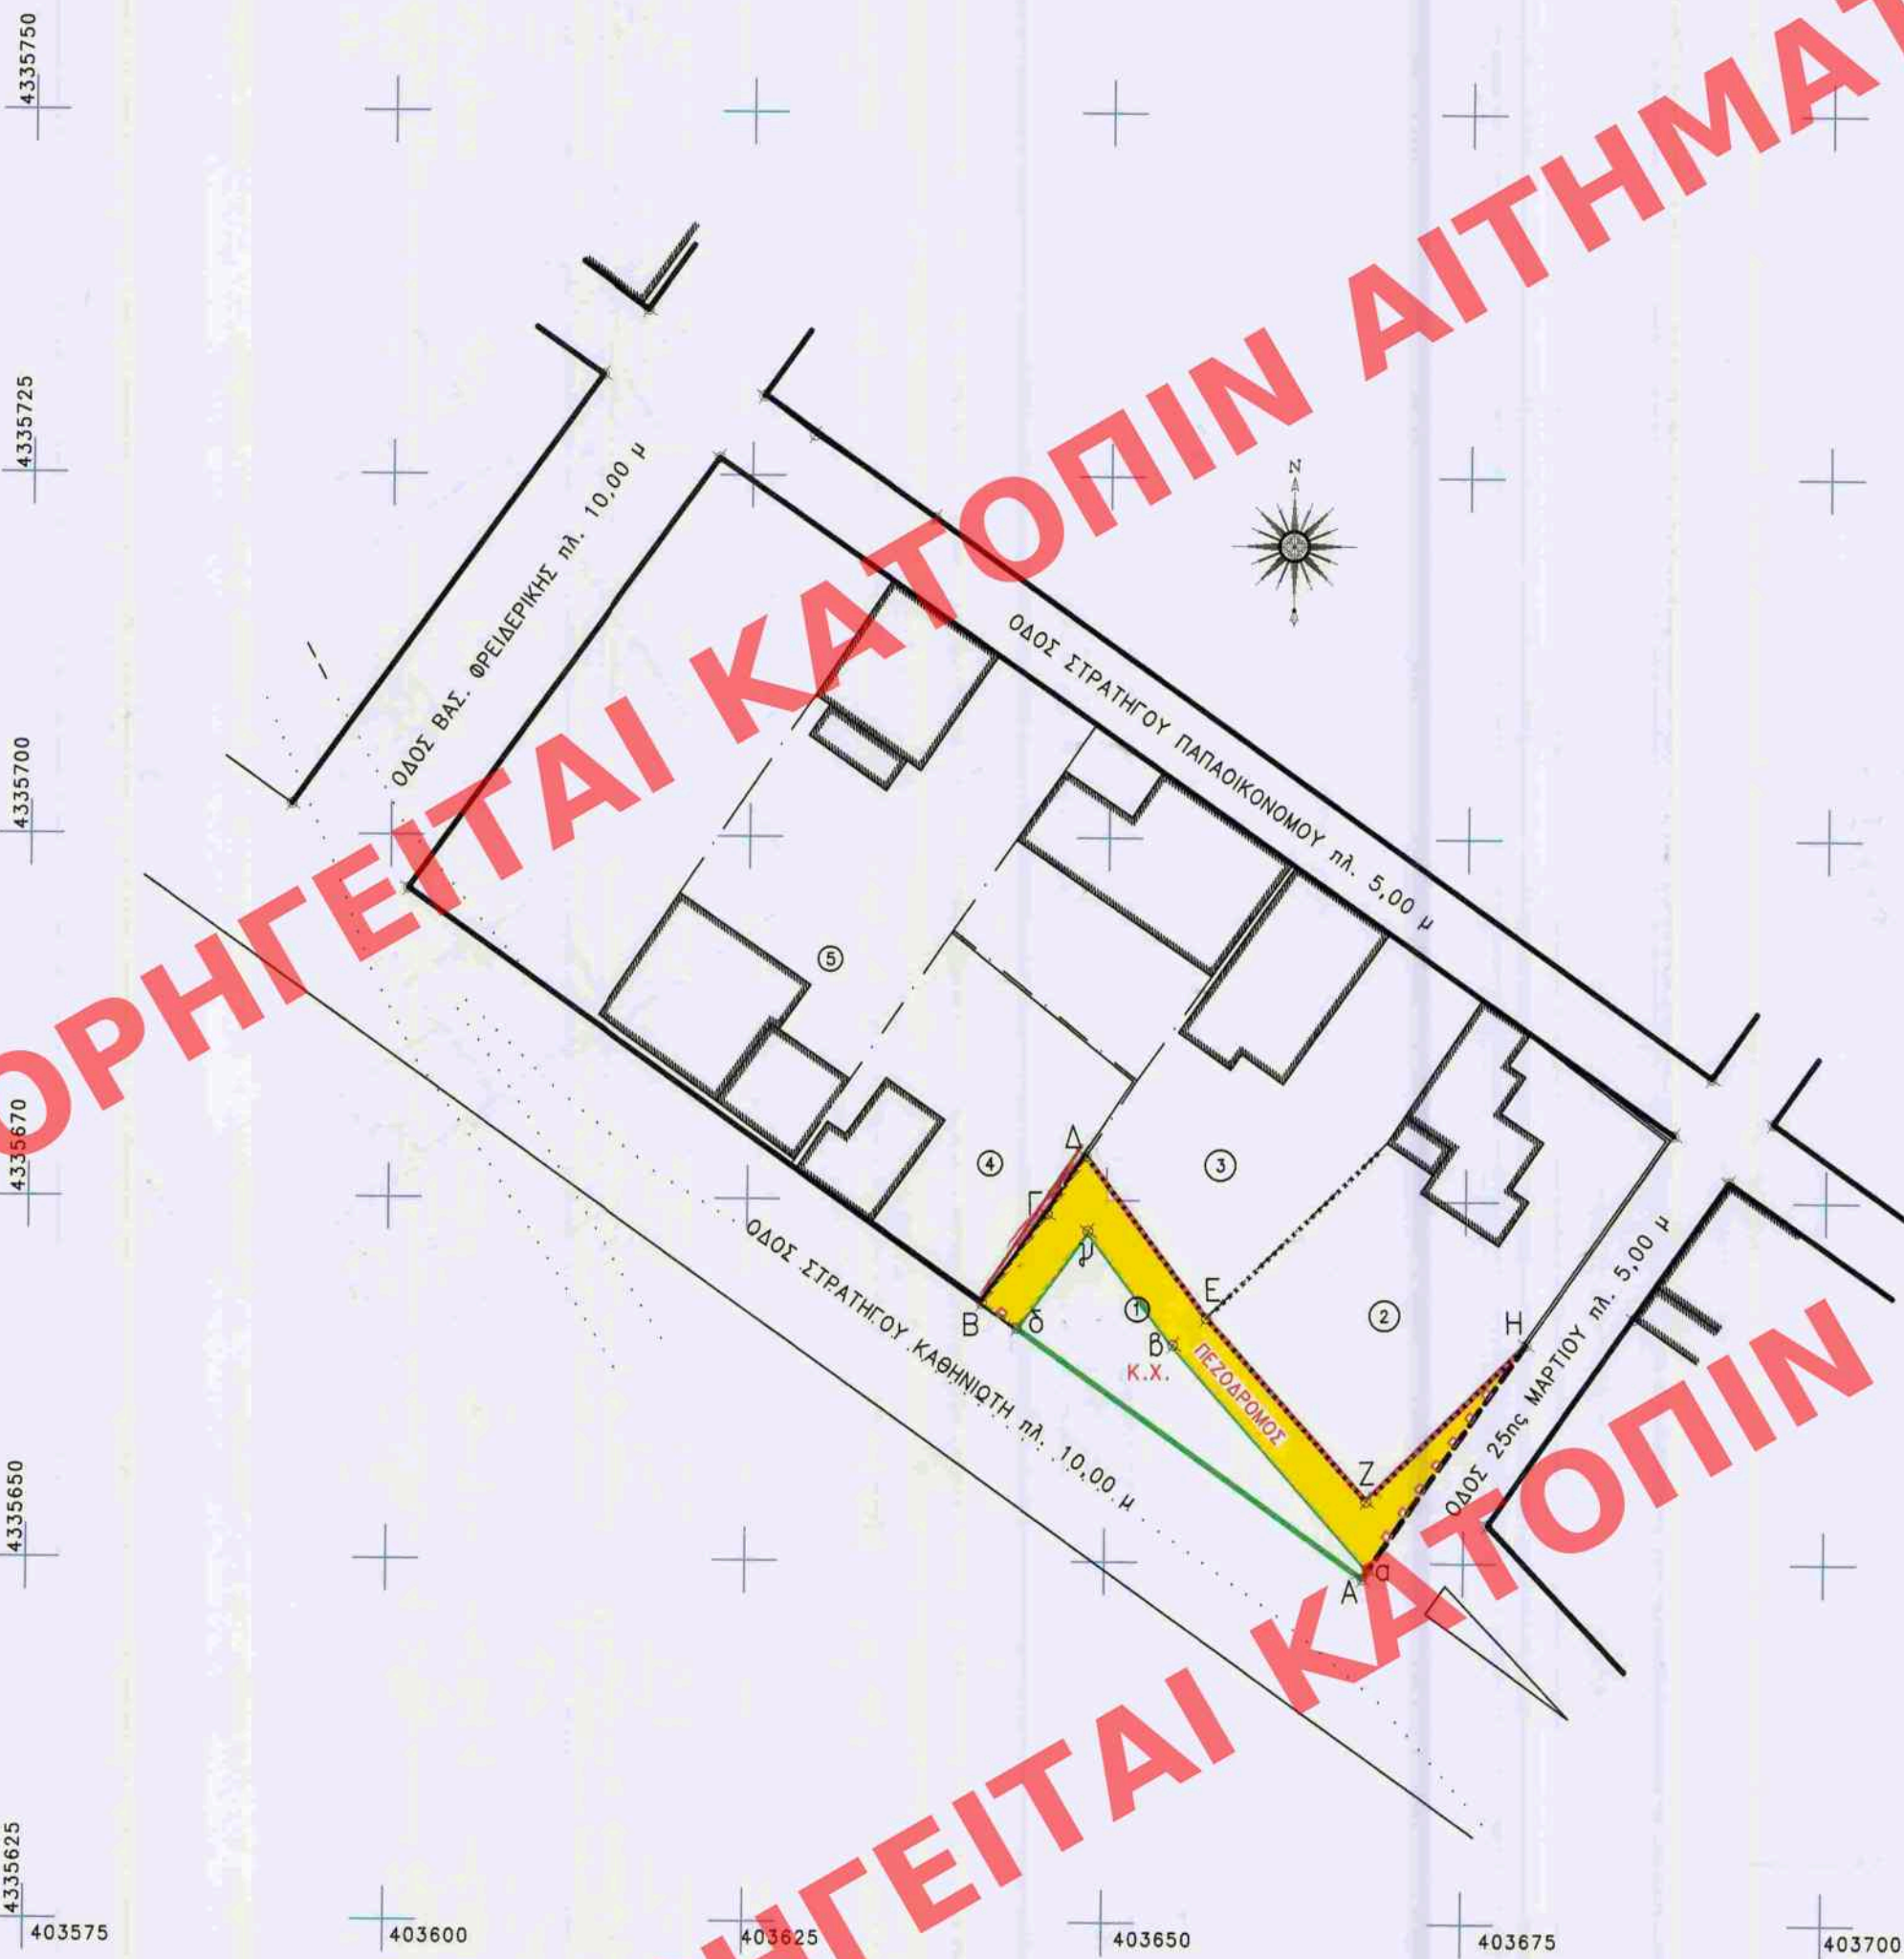

Επιδόθηκε με την υπ'αριθμ. 130/2015
του Δημοτικού Συμβουλίου απόφαση

εργοδότης	ΔΗΜΟΣ ΑΛΜΥΡΟΥ ΜΑΓΝΗΣΙΑΣ
έργο	ΤΡΟΠΟΠΟΙΗΣΗ ΣΧΕΔΙΟΥ ΠΟΛΕΩΣ
τοποθεσία	Δ.Δ. ΑΜΑΛΙΑΠΟΛΗΣ Δ. ΑΛΜΥΡΟΥ
μελετητής	ΜΑΜΟΥΡΑΣ ΚΩΝ-ΝΟΣ
θέμα σχεδίου	ΤΟΠΟΓΡΑΦΙΚΟ ΔΙΑΓΡΑΜΜΑ
αριθμός σχεδίου	A1
κλίμακες	1:500
ημερομηνία	ΙΟΥΛΙΟΣ 2014
κωδικός	
σφραγίδα - υπογραφή	ΚΩΝ/ΝΟΣ ΜΑΜΟΥΡΑΣ ΠΤΥΧ ΠΟΛΙΤ ΜΗΧ/ΚΟΣ ΤΕ-ΕΔΕ ΜΕΛΟΣ Τ.Ε.Ε-ΑΡΙΘΜ ΜΗΤΡΩΟΥ 8416 ΜΥΡΜΙΔΟΝΟΝ 7 ΑΛΜΥΡΟΣ ΤΗΛ 24220 22900 ΑΦΜ 01589942 ΔΟΥΛΗ ΙΩΝΙΑΣ ΜΑΓΝΗΣΙΑΣ