




ΑΠΟΣΠΑΣΜΑ ΣΧΕΔΙΟΥ ΠΟΛΕΩΣ ΑΜΑΛΙΑΠΟΛΗΣ
ΚΛΙΜΑΚΑ 1:1000

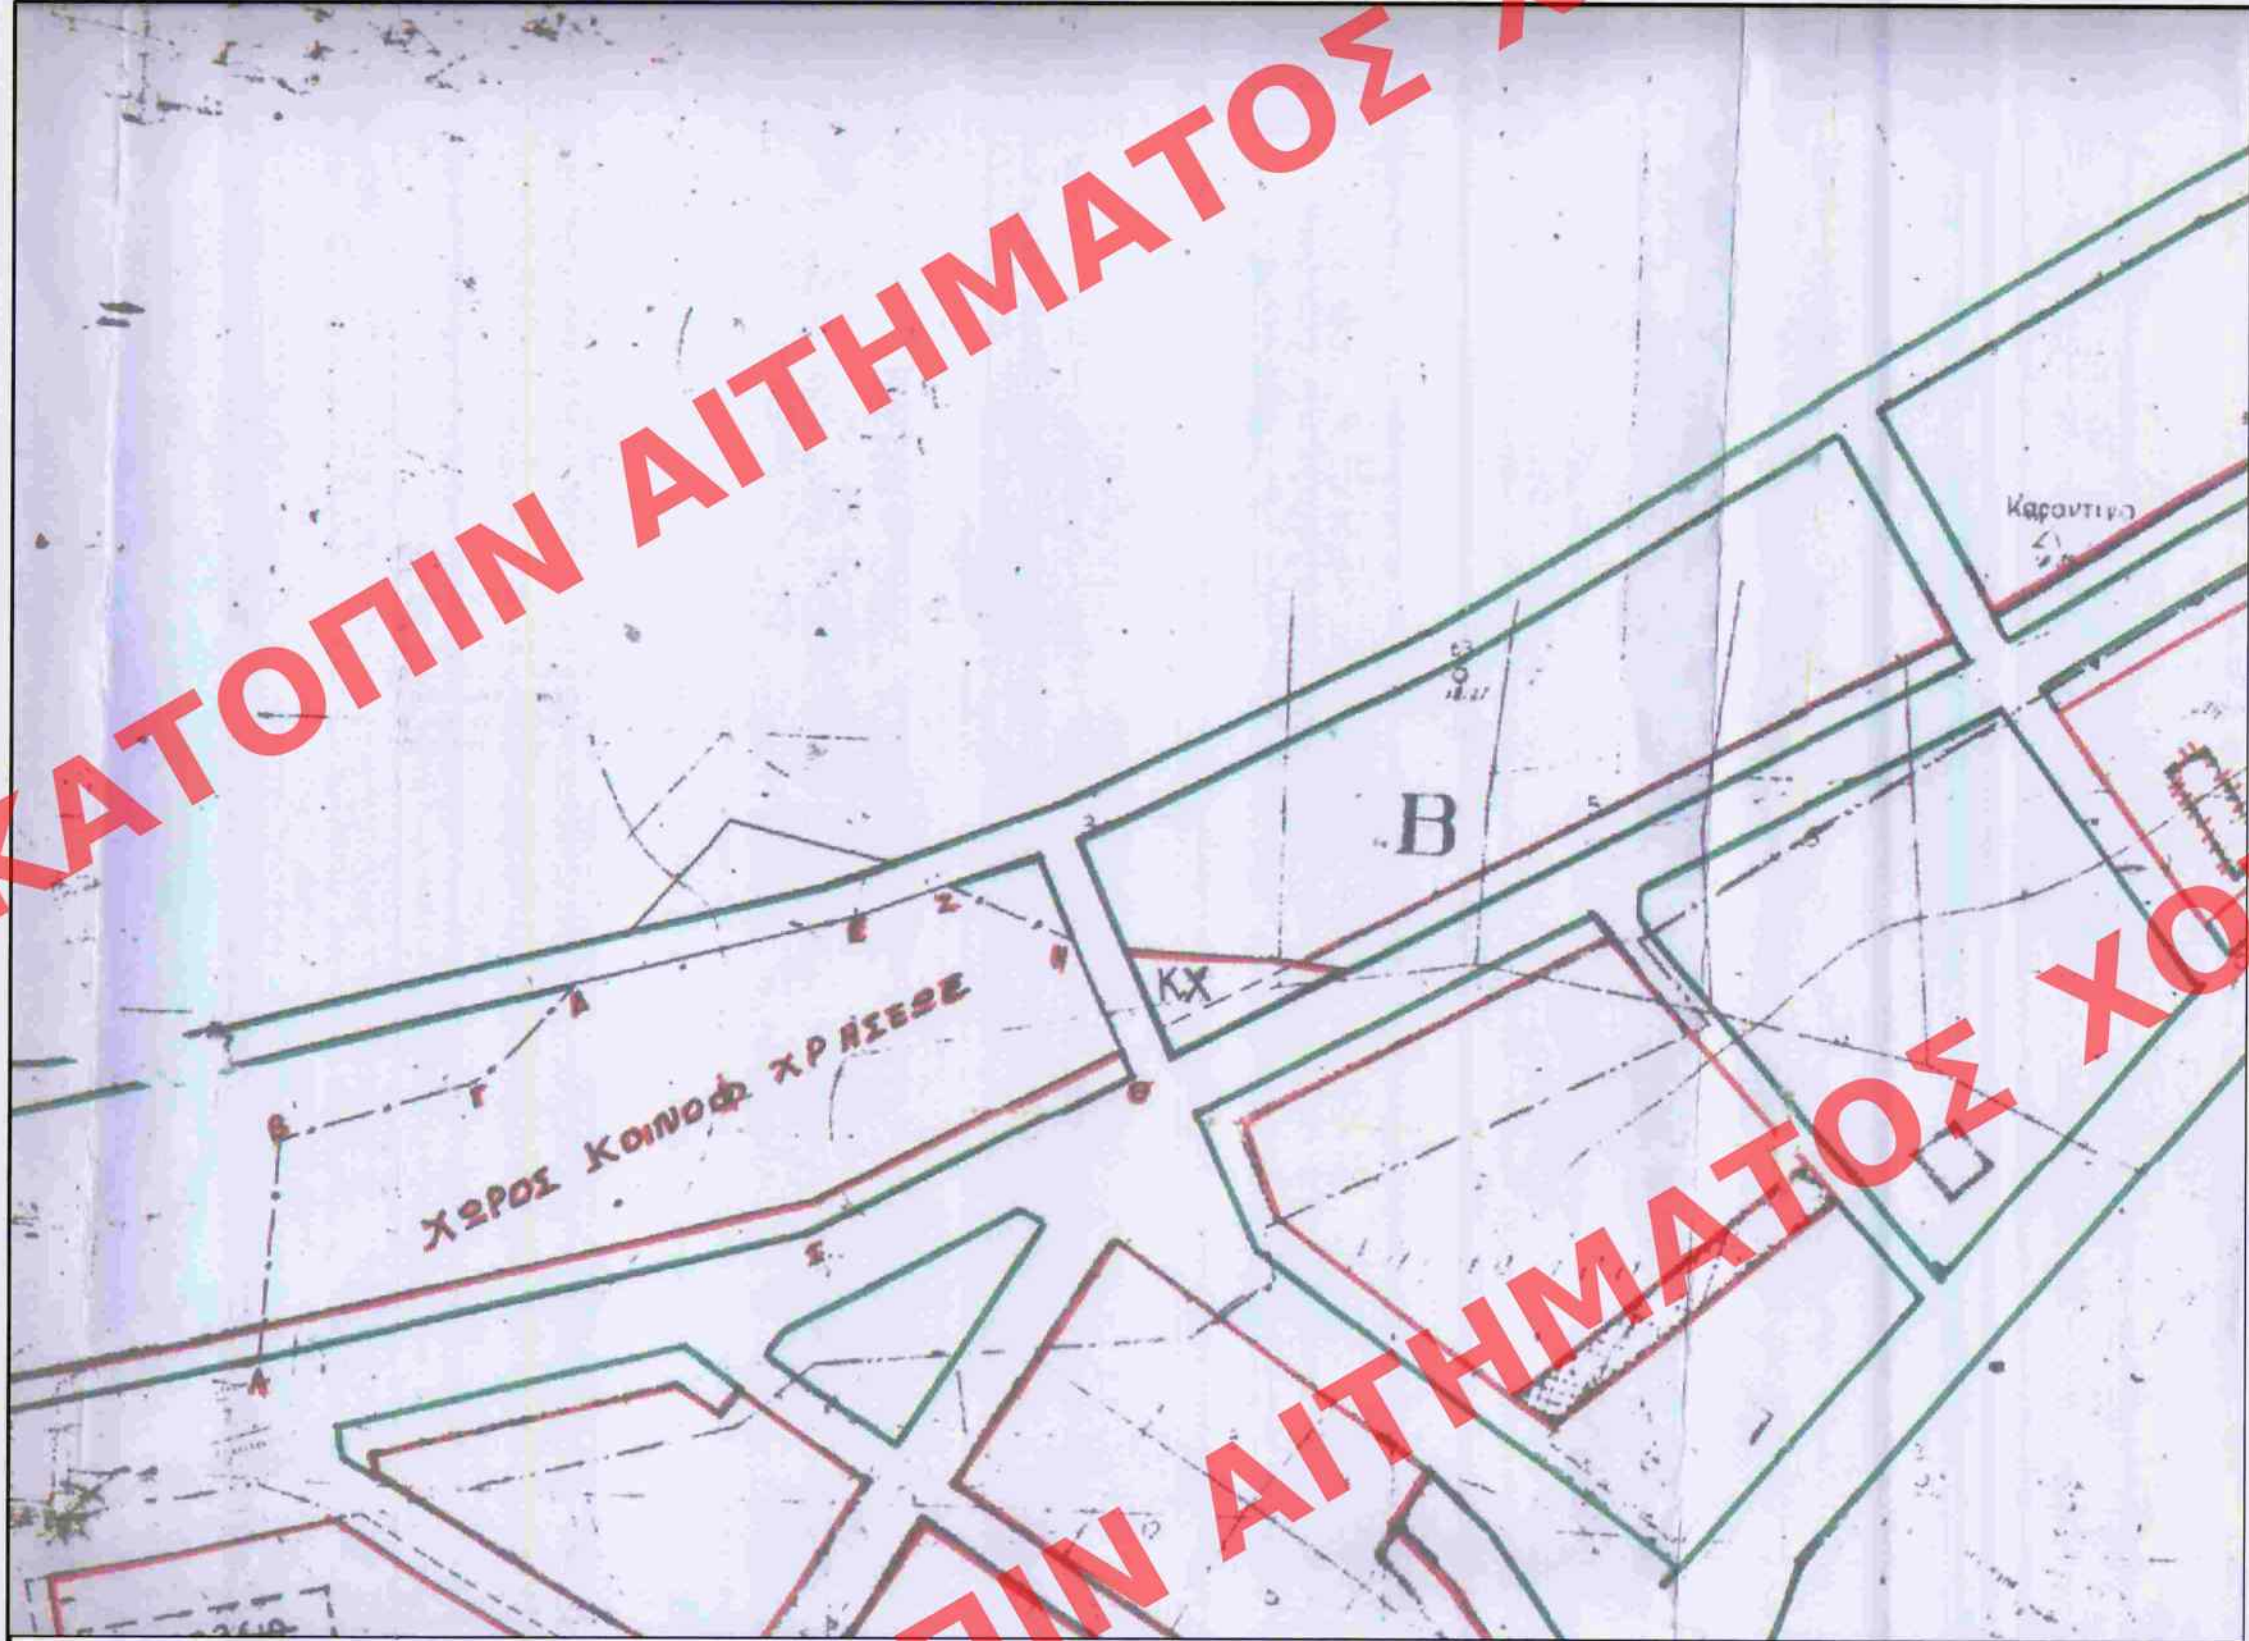

ΥΠΟΥΡΓΕΙΟ ΠΕΡΙΒΑΛΛΟΝΤΟΣ ΚΑΙ ΕΝΕΡΓΕΙΑΣ
ΘΕΩΡΗΘΗΚΕ ΜΕ ΤΗΝ ΥΠ'ΑΡΙΘ.49696/30-06-2020 ΠΡΑΞΗ

Η ΠΡΟΪΣΤΑΜΕΝΗ ΤΗΣ Δ/ΝΣΗΣ
ΤΟΠΟΓΡΑΦΙΚΩΝ ΕΦΑΡΜΟΓΩΝ

ΑΝΔΡΙΑΝΑ ΚΑΤΣΙΝΑ
ΤΟΠΟΓΡΑΦΟΣ ΜΗΧΑΝΙΚΟΣ

ΒΕΒΑΙΩΣΗ

Βεβαιώνεται ότι ελέγχθηκε το παρόν τοπογραφικό
διάγραμμα και διαπιστώθηκε ότι ανταποκρίνεται στην
υφιστάμενη πραγματική κατάσταση κατά το χρόνο
υπόθεσης της πρότασης.
Εξαιτίας βεβαιώνεται η ορθή εφαρμογή των εγκεκριμένων
οικοδομικών και ρυμοτομικών έργων στο διάγραμμα
της προτεινόμενης τροποποίησης.

η βεβαιών

ΘΕΩΡΗΘΗΚΕ
ΑΛΜΥΡΟΣ 11/5/2016

Είληψε
ΒΑΣΙΛΙΚΗ ΤΡΑΠΟΤΣΑΛΟΥ
ΑΡΧΙΤΕΚΤΩΝ ΜΗΧΑΝΙΚΟΣ



Είληψε
ΒΑΣΙΛΙΚΗ ΤΡΑΠΟΤΣΑΛΟΥ
ΑΡΧΙΤΕΚΤΩΝ ΜΗΧΑΝΙΚΟΣ


Οροι Δόμησης
Β.Δ. 12536/12.12.47
Φ.Ε.Κ. 290Α/22.12.47

Κανόνες

Π=15 μ
Ε=800 μ2
Κ=20 ο/ο
Σ.Δ.= 0,56
Η=10,00 μ + 1,50 μ στέγη
Δ=3,00+0,10+Η
Σ.Ο.= 4,50+Σ.Δ.
Τομέας : Β
Υποχρεωτική στέγη

ΚΑΤΑΓΓΕΛΜΕΝΗ ΟΙΚ. ΓΡΑΜΜΗ
ΠΡΟΤΕΙΝΟΜΕΝΗ ΟΙΚ. ΓΡΑΜΜΗ

ΚΑΤΑΓΓΕΛΜΕΝΟΣ ΚΟΙΝΟΧΡΗΣΤΟΣ ΧΩΡΟΣ

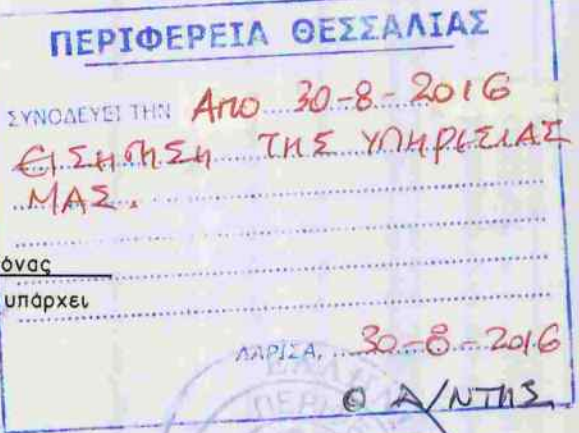

ΠΙΝΑΚΑΣ ΙΔΙΟΚΤΗΤΩΝ

1	Δ.Δ. ΑΜΑΛΙΑΠΟΛΗΣ Δ. ΑΛΜΥΡΟΥ
2	ΔΗΜΟΥ ΑΘΑΝΑΣΙΟΣ
3	ΣΤΑΥΡΑΚΗΣ ΧΑΡΙΛΑΟΣ
4	ΧΡΙΣΤΕΛΛΟΥ ΚΩΝΣΤΑΝΤΙΑ

ΣΥΝΤΕΤΑΓΜΕΝΕΣ ΕΓΙΑ 87

A/A	ΣΥΝΤΕΤΑΓΜΕΝΕΣ X	ΣΥΝΤΕΤΑΓΜΕΝΕΣ Y
A	403659.608	4335991.638
B	403679.954	4335991.282
Γ	403690.505	4335991.097
Δ	403680.301	4335985.663
Ε	403666.674	4335978.406



εργοδότης ΔΗΜΟΣ ΑΛΜΥΡΟΥ ΜΑΓΝΗΣΙΑΣ

εργο ΤΡΟΠΟΠΟΙΗΣΗ ΣΧΕΔΙΟΥ ΠΟΛΕΩΣ

τοποθεσία Δ.Δ. ΑΜΑΛΙΑΠΟΛΗΣ Δ. ΑΛΜΥΡΟΥ

μελετητής ΜΑΜΟΥΡΑΣ ΚΩΝ-ΝΟΣ

θέμα σχεδίου
ΤΟΠΟΓΡΑΦΙΚΟ ΔΙΑΓΡΑΜΜΑ

αριθμός σχεδίου
Α2

κλίμακες 1:500
ημερομηνία ΦΕΒΡΟΥΑΡΙΟΣ 2015
κωδικός

σφραγίδα - υπογραφή
ΚΩΝ/ΝΟΣ ΜΑΜΟΥΡΑΣ
ΠΤΥΧ ΠΟΛΙΤ ΜΗΧ/ΚΟΣ ΤΕ-ΕΔΕ
ΜΕΛΟΣ Τ.Ε.Ε-ΑΡΙΘΜ ΜΗΤΡΩΟΥ 8418
ΜΥΤΙΛΑΙΔΩΝ 7 ΑΛΜΥΡΟΣ
ΣΗΛ 24220 22900
ΑΔΜ 015839942 ΔΟΥΝ ΔΙΔΙΑΣ ΜΑΓΝΗΣΙΑΣ