
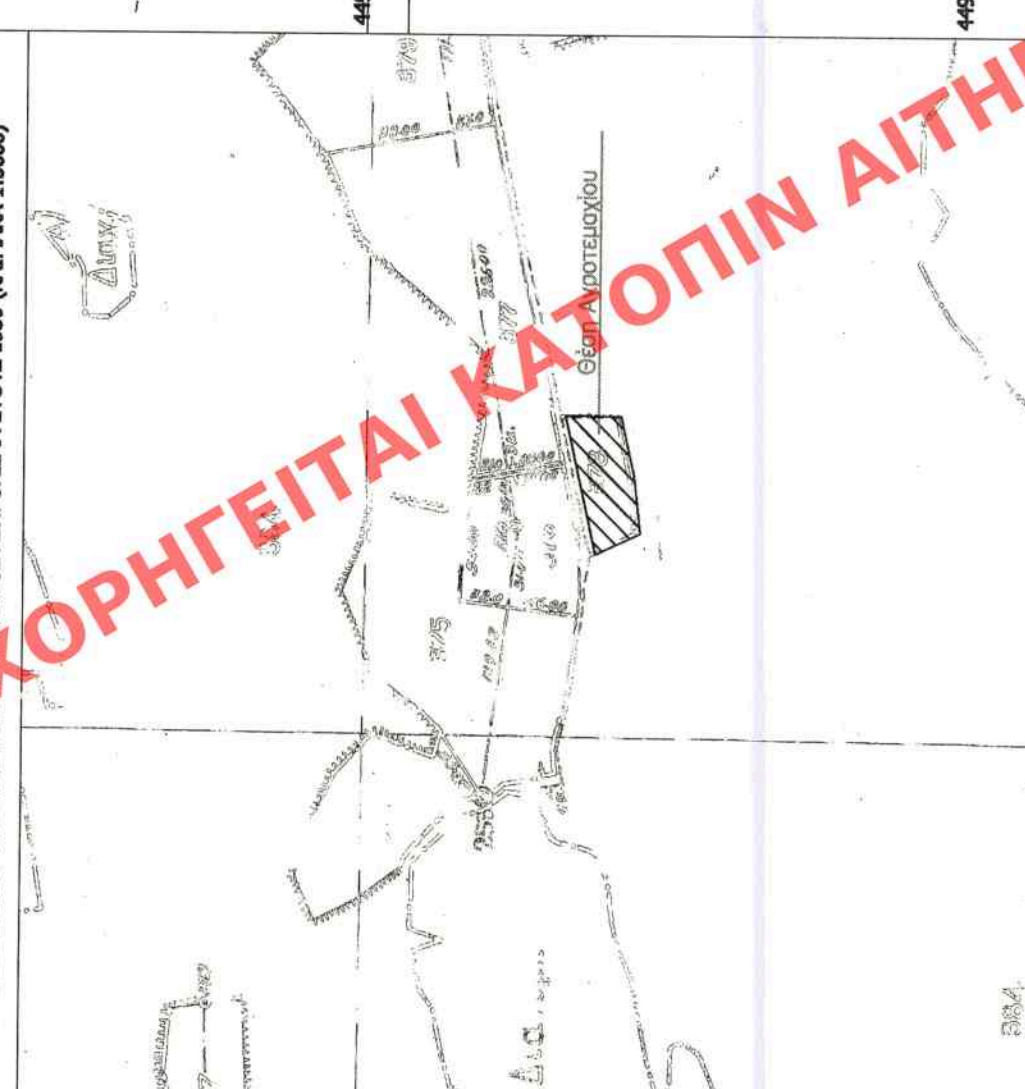
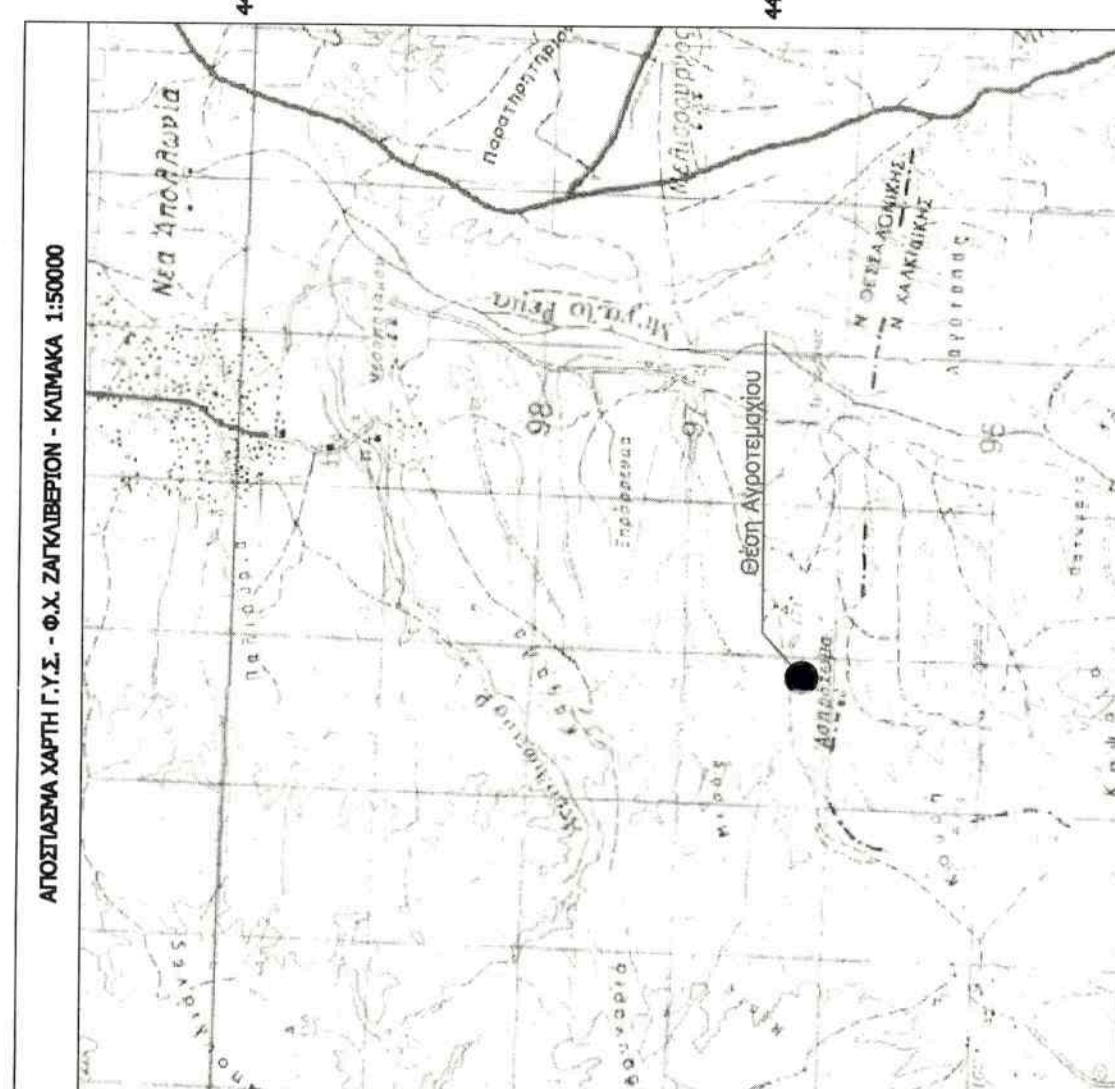


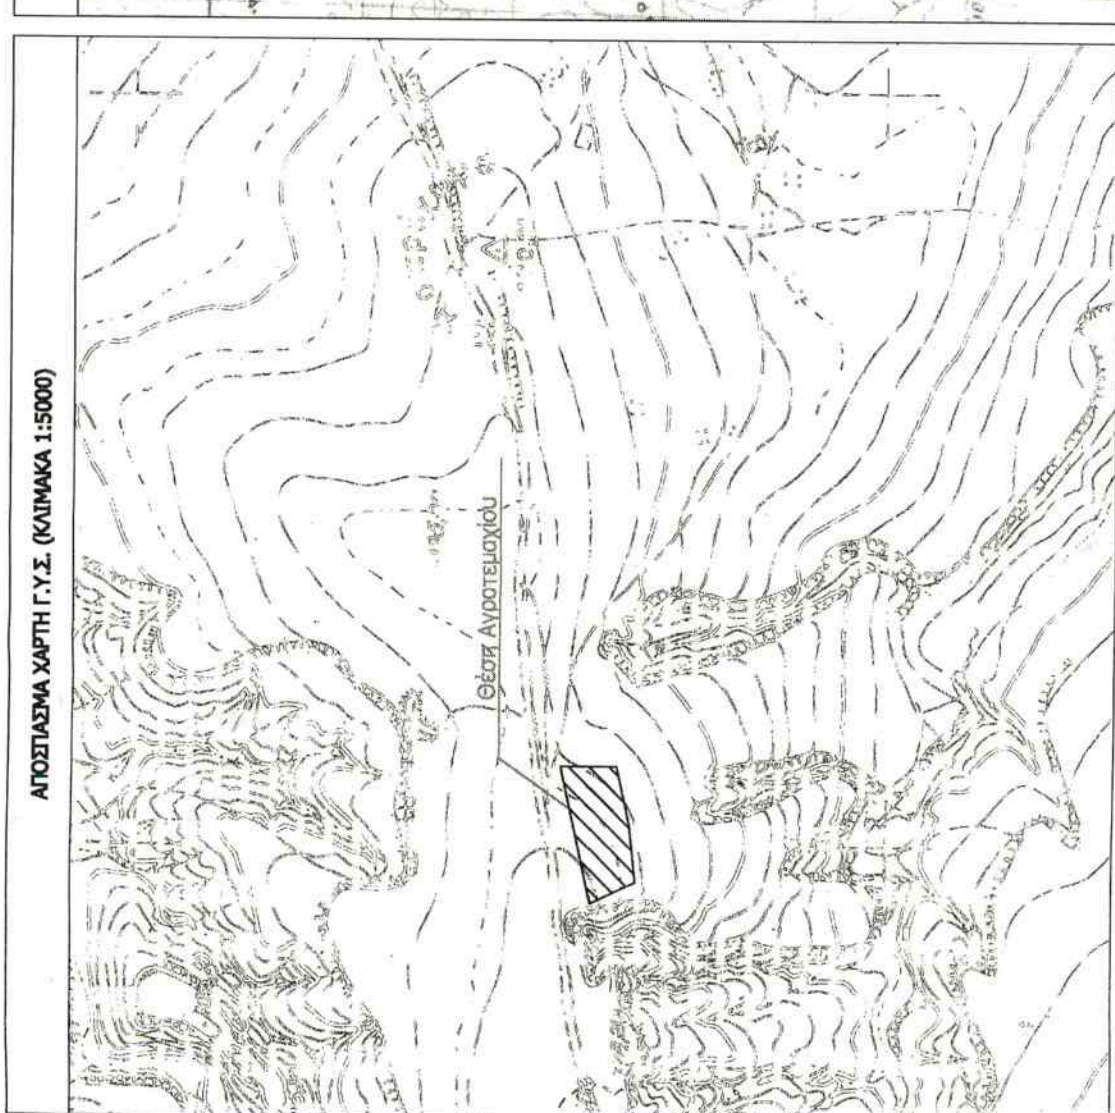

ΑΝΔΡΙΑΝΑ ΚΑΤΣΙΝΑ
 ΤΟΠΟΓΡΑΦΟΣ ΜΗΧΑΝΙΚΟΣ

ΑΝΤΙΚΕΙΜΕΝΟ ΣΤΕΛΕΧΟΣ ΠΟΛΥΤΕΧΝΙΚΟΥ
 ΘΕΜΑΤΑ ΚΑΙ ΑΜΦΙΒΩΤΗΣΗ

ΤΟ ΠΡΩΤΟ ΣΧΕΔΙΟΔΙΑΓΡΑΦΗ ΜΕΛΕΤΗΣ ΑΠΟ ΤΟ
 ΚΕΣΤΙΠΟ Θ.Α. ΠΥ. 23.12.2019.....

ΚΑΙ ΕΥΧΑΡΙΣΤΙΑ ΓΙΑ ΤΗΝ ΠΤΥΧΙΑΚΗ
 ΕΡΓΑΣΙΑ ΤΗΝ ΗΜΕΡΑ ΤΗΣ ΤΟΥΤΗΣ

ΟΝΟΜΑΤΕΡΩΝ ΤΟΥ
 ΠΡΟΕΔΡΟΥ ΤΩΝ ΚΑΤΣΙΝΑ Χ. ΚΑΖΑΝΗ

ΟΡΦΗΝΙΔΗΣ

Το παρόν διάγραμμα συνοδεύεται
την από 28.12.2018 Η
εγκρίση της Διεύθυνσης Περιφέρειας
Συγκοινωνιακής Υπηρεσίας Περιφέρειας
& Ενέργειας
Ο ΠΡΟΪΣΤΗΜΕΝΟΣ ΤΗΣ ΔΙΕΥΘΥΝΣΗΣ

Συνιστάμενα κομμάτια συστήματος	q/a	(m)	(m)	(m)	*
A	-431,98	431,98	431,98	93,55	
B	-4287,75	4331,81	4331,81	36,79	
Γ	-4326,85	4332,74	4332,74	40,13	
Δ	-4364,81	4372,42	4372,42	38,22	
A	-4378,98	4372,42	4372,42	32,84	
Ε = 3000,00 μ.					


ΥΠΟΜΗΝΗΙΑ ΣΥΜΒΟΛΙΣΜΟΝ		
	Όριο ιδιοκτησίας	Σημείο Στάσης
	Καρυφή ιδιοκτησίας	Κυρως, Ισομυεις (ισοδίασταση 1.25μ.)
A	Ελατή μλμης φωταγορασίας	Δευτερεύουσας Ισομυεις (ισοδίασταση 0.25μ.)
1	Υπόρχον κτίριο	Μαγνήτοτοχος
	Κράδεσο	Κάγκελο
	Απόλυτο υψόμετρο (από Μ.Σ.Θ.)	Συρματοπλέγμα
H	Σχετικό υψόμετρο	ΔΕΗ, ΟΤΕ, ΦΟΔ

ΚΑΤΑ ΤΗΝ ΣΥΝΕΛΕΥΣΗ - ΑΠΟΚΡΙΤΗΜΑ ΑΣΠΡΟΧΩΜΑΤΟΣ - ΑΠΟΤΕΛΕΜΑΧΟ 378 ΔΙΑΝΟΜΗΣ ΕΤΟΥΣ 1 966
Κ. Κ. Ν. ΑΠΟΛΟΜΝΙΑΣ, ΔΕ. ΑΠΟΛΟΜΝΙΑΣ Δ. ΒΟΛΙΝΗΣ Π.Ε. ΘΕΣΣΑΛΟΝΙΚΗΣ
ΠΛ.Δ. 24-5-1985 ΘΕΚΣ270 / 31-5-1985 Εγκύκλιος 34844/5574/104/86, Ν.3212/03 Ν.4067/12(ΝΟΚ) ,
556/12-10-2012 ΘΕΚ 36444/17/26-11-2012 "ΣΥΧΟΑΔΙ Δ.Ε. ΑΠΟΛΟΜΝΙΑΣ"

• Το γνήσιο εκμίσθια στὴ ζώνη Γ' τῆς οὐνεῖτης Ramsar Ἀλυῶν Κορυδαύου - Βολῆρης ΚΥΑ 6919/11.2.2004 (ΦΕΚ 2480/5.3.2004) & ΚΥΑ 39542/12.8.2008 (ΦΕΚ 4419/9.10.2008) καὶ οἱ περιοχὲς τοῦ ὁριστοῦ Natura 2000

ΠΤΥΧΟΣ ΚΤΗΣΗΣ - ΕΚΡΕΤΣΙΣΘΕΝ ΔΟΡΕΩΣΗ

ΑΡ. ΣΥΜΒΟΛΑΙΟΥ :
ΔΑΣΑΡΧΕΙΟ ΣΤΑΥΡΟΥ :

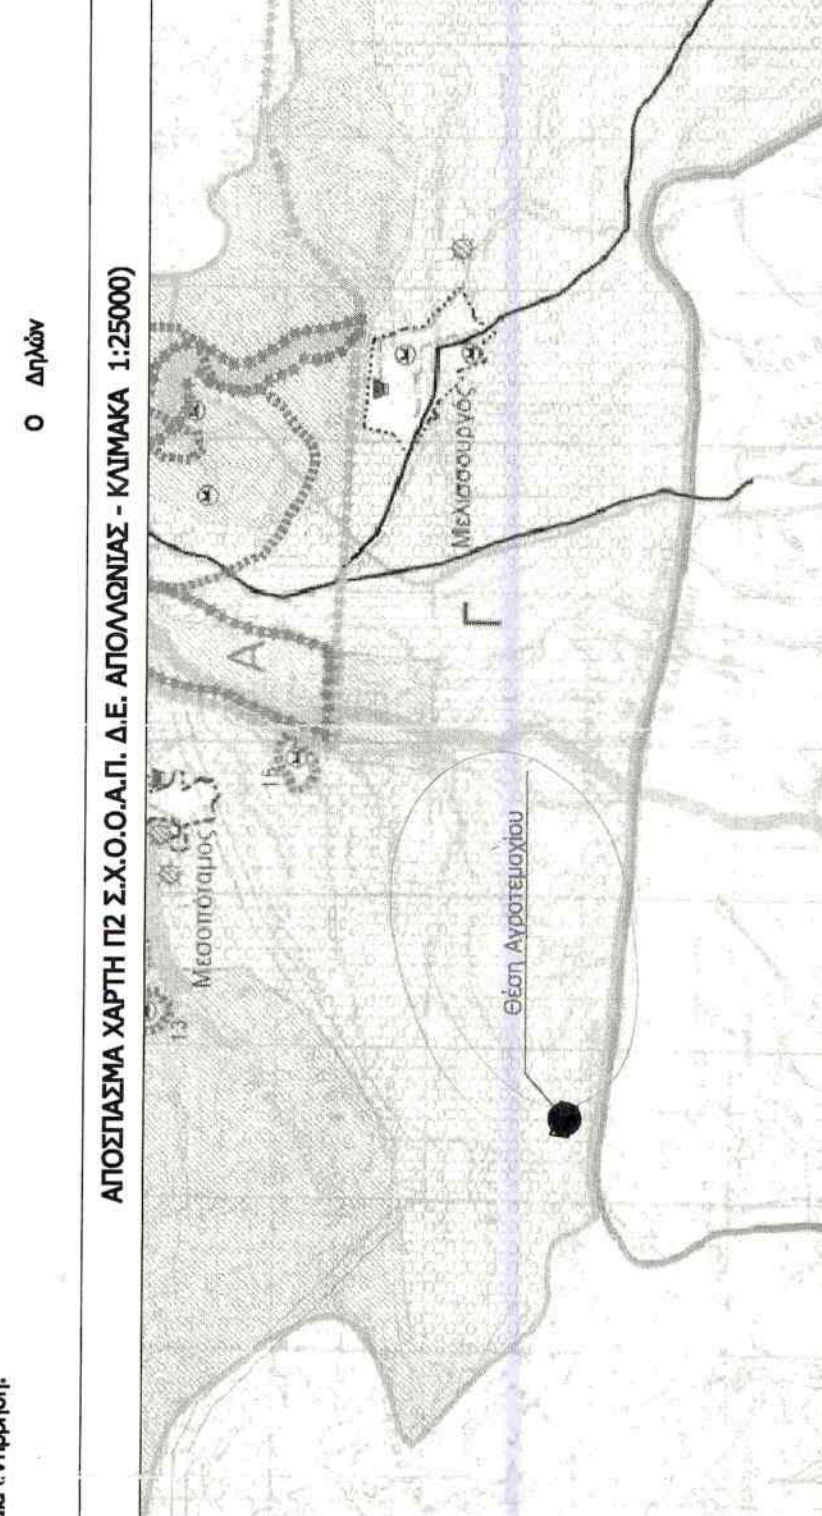[illegible]

ΠΕΡΓΟΔΟΤΗΣ : ΔΗΜΟΣ ΒΟΛΒΗΣ	
ΠΕΡΓΟ : ΤΟΠΟΓΡΑΦΙΚΗ ΑΠΟΤΥΠΩΣΗ ΘΕΣΗΣ ΧΩΡΟΥ ΠΡΟΣΩΡΙΝΗΣ ΑΠΟΘΗΚΕΥΣΗΣ ΑΠΟΡΙΜΑΤΩΝ ΚΑΙ ΑΝΑΚΥΚΛΩΣΙΜΩΝ ΥΛΙΚΩΝ	
ΕΞΗ ΕΡΓΟΥ:	ΕΚΤΟΣ ΣΧΕΔΙΟΥ - ΑΠΡΟΚΤΗΜΑ ΔΣΤΡΟΧΩΜΑΤΟΣ ΑΠΟΤΕΜΑΧΙΟ 378 ΔΙΑΝΟΜΗΣ ΕΤΟΥΣ 1966 Τ.Κ. Ν. ΑΠΟΛΟΜΩΝΙΑΣ Δ.Ε. ΑΠΟΛΩΝΙΑΣ Δ. ΒΟΛΒΗΣ Π.Ε. ΘΕΣΣΑΛΟΝΙΚΗΣ
ΜΕΛΕΤΗΤΗΣ :	ΑΝΑΣΤΑΣΙΑΔΗΣ ΔΗΜ. ΧΑΡΑΛΑΜΠΟΣ ΤΟΠΟΓΡΑΦΟΣ ΜΗΧΑΝΙΚΟΣ Τ.Ε.
ΘΕΜΑ ΣΧΕΔΙΟΥ :	ΤΟΠΟΓΡΑΦΙΚΟ ΔΙΑΓΡΑΜΜΑ
ΧΡΟΝΟΣ ΜΕΛΕΤΗΣ ΙΟΥΛΙΟΣ 2018	ΑΡΙΘΜΟΣ ΣΧΕΔΙΟΥ T1
ΛΙΜΑΚΑ ΣΧΕΔΙΟΥ : 1:500	ΘΕΩΡΗΣΗ
ΣΦΡΑΓΙΔΑ - ΥΠΟΓΡΑΦΗ	 ΑΝΑΣΤΑΣΙΑΔΗΣ ΔΗΜ. ΧΑΡΑΛΑΜΠΟΣ ΠΤΥΧΙΟΥΧΟΣ ΤΟΠΟΓΡΑΦΟΣ ΜΗΧΑΝΙΚΟΣ Τ.Ε. . ΒΡΑΧΥΑ-ΘΕΣΣΑΛΟΝΙΚΗΣ - ΤΗΛ. 6946714140 Α.Φ.Μ. 136246638 - ΔΟΥ ΛΑΓΚΑΔΑ