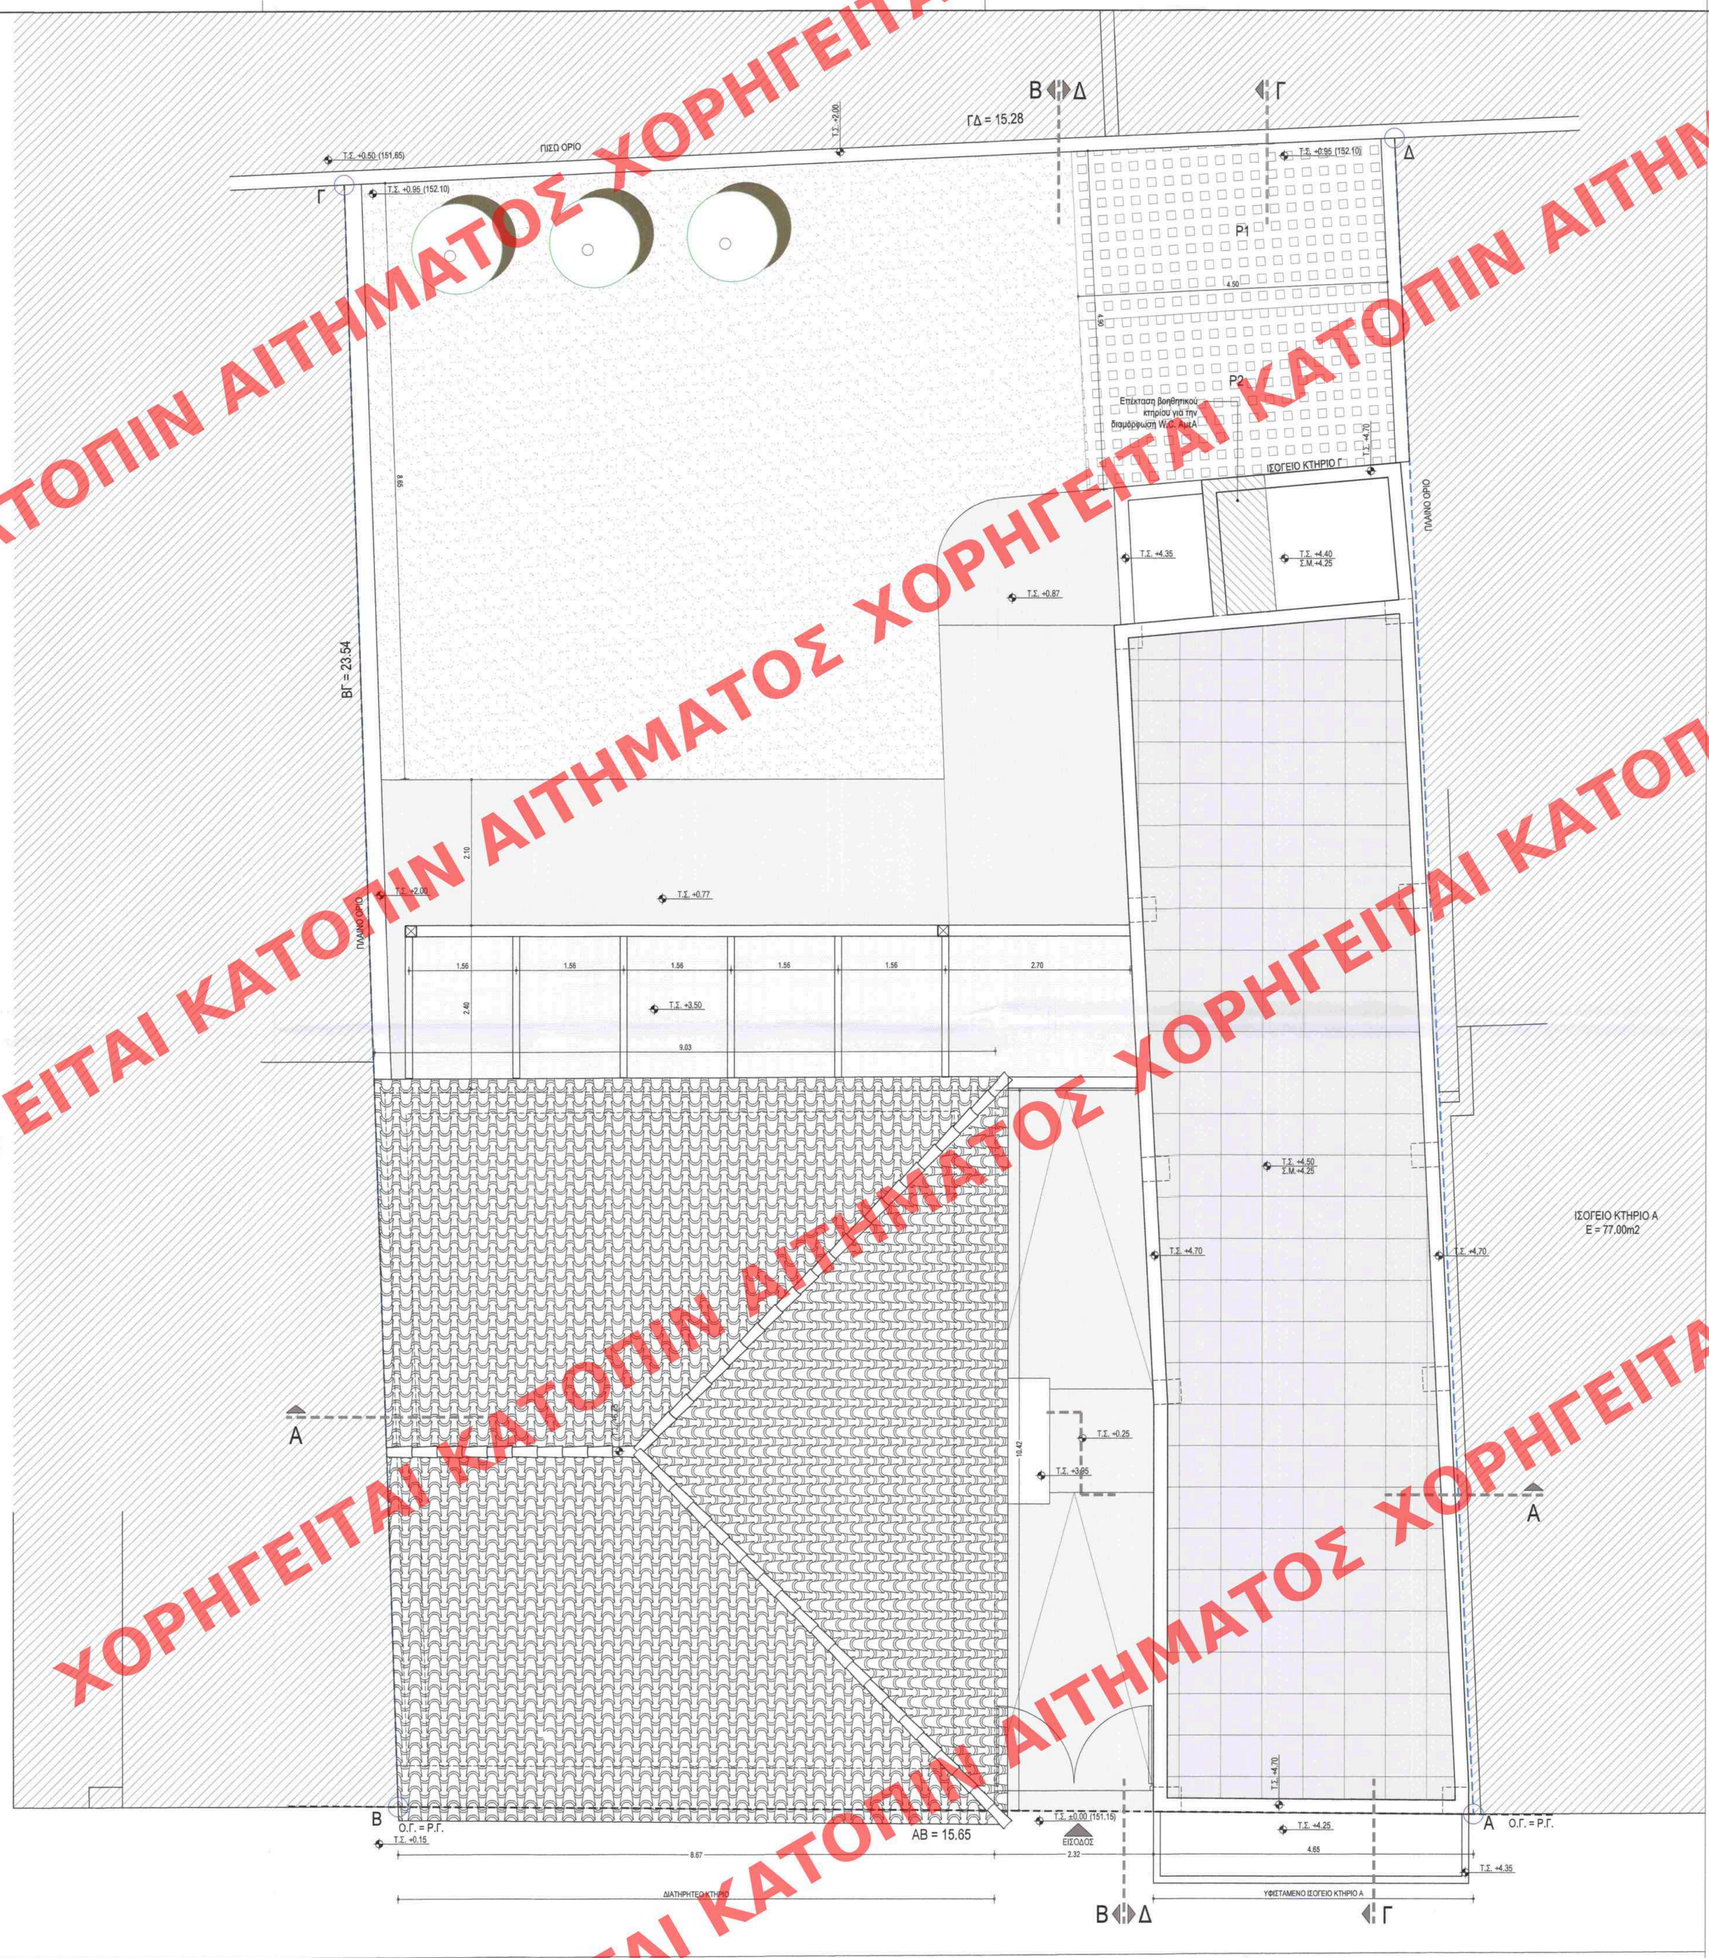

Οδός Καραολή & Δημητρίου (πλ. = 10 μ.)

ΚΑΤΟΨΗ ΙΣΟΓΕΙΟΥ, κλ. 1:50

ΥΠΟΜΝΗΜΑ

- ΛΙΘΟΔΟΜΗ
- ΟΠΤΟΠΛΙΝΘΟΔΟΜΗ
- ΤΟΙΧΟΠΟΙΙΑ ΓΥΨΟΣΑΝΙΔΑΣ
- ΔΑΠΕΔΟ ΑΠΟ ΞΥΛΙΝΕΣ ΣΑΝΙΔΕΣ
- ΔΑΠΕΔΟ ΑΠΟ ΤΣΙΜΕΝΤΟΚΟΝΙΑΜΑ
- ΔΑΠΕΔΟ ΑΠΟ ΚΕΡΑΜΙΚΑ ΠΛΑΚΙΔΙΑ
- ΧΩΜΑ / ΦΥΤΕΥΣΗ
- ΚΕΡΑΜΙΔΙΑ ΒΥΖΑΝΤΙΝΟΥ ΤΥΠΟΥ

+151.15 = ±0.00

B

ΥΠΟΥΡΓΕΙΟ ΠΕΡΙΒΑΛΛΟΝΤΟΣ ΚΑΙ ΕΝΕΡΓΕΙΑΣ
ΘΕΩΡΗΘΗΚΕ ΜΕ ΤΗΝ ΥΠ' ΑΡΙΘ.74846/3226/30-07-2020 ΠΡΑΞΗ

Η ΠΡΟΪΣΤΑΜΕΝΗ ΤΗΣ Δ/ΝΣΗΣ
ΤΟΠΟΓΡΑΦΙΚΩΝ ΕΦΑΡΜΟΓΩΝ

ΑΝΔΡΙΑΝΑ ΚΑΤΣΙΝΑ
ΤΟΠΟΓΡΑΦΟΣ ΜΗΧΑΝΙΚΟΣ

ΚΥΡΙΟΣ ΕΡΓΟΥ
ΑΙΚΑΤΕΡΙΝΗ ΡΟΤΣΚΟΥ

εργο
Τροποποίηση του ΦΕΚ 37/ΑΑΠ2016 με καθορισμό νέων συμπληρωματικών όρων και περιορισμών δόμησης και αλλαγή χρήσης στο οικόπεδο και στο διατηρητέο κτίριο που βρίσκεται επί της οδού Καραολή Δημητρίου 22 του εγκεκριμένου ρυμοτομικού σχεδίου του Δήμου Χαλανδρίου (Ν. Αττικής)

θεση
ΔΗΜΟΣ ΧΑΛΑΝΔΡΙΟΥ - Ο.Τ. 63
ΟΔΟΣ ΚΑΡΑΟΛΗ & ΔΗΜΗΤΡΙΟΥ 22

ΚΕΝΤΡΙΚΟ ΣΥΜΒΟΥΛΙΟ ΑΡΧΙΤΕΚΤΟΝΙΚΗΣ
Το παρόν σχεδιάγραμμα μελετήθηκε από το ΚΕ.Σ.Α. την 6-3-2020 και εγκρίθηκε σύμφωνα με τον αριθμ. .....
ΠΡΟΕΔΡΟΣ Ε. ΜΠΑΚΟΓΙΑΝΝΗΣ ΓΡΑΜΜΑΤΕΑΣ Α. ΜΠΕΣΕΑ

μελετητες
ΕΥΓΕΝΙΟΣ ΓΙΑΛΙΑΣ_ΑΡΧΙΤΕΚΤΩΝ ΜΗΧΑΝΙΚΟΣ Ε.Μ.Π.

ΑΡΧΙΤΕΚΤΟΝΙΚΗ ΜΕΛΕΤΗ - ΠΡΟΤΑΣΗ
τιτλος σχεδιου
ΚΑΤΟΨΗ ΔΩΜΑΤΩΝ - ΣΤΕΓΩΝ

αριθμος σχεδιου
Π02

κλιμακα
1:50

ημερομηνια
ΜΑΪΟΣ 2019

υπογραφες - σφραγιδες μελετητη
ΕΥΓΕΝΙΟΣ Σ. ΓΙΑΛΙΑΣ
ΑΡΧΙΤΕΚΤΩΝ ΜΗΧ. Ε.Μ.Π.
ΜΕΛΟΣ ΤΕΕ Ε. ΑΡΙΘ. ΜΗΤΡ. 122583
Τ. ΣΑΛΑΜΙΝΟΣ 32 - ΑΘΗΝΑ ΤΗΛ. 210 6924701
Α.Φ.Μ. 122583279 - ΔΟΥ ΙΒ' ΘΕΣΣΑΛΟΝΙΚΗΣ

ελεγχος - θεωρηση
Το παρόν διάγραμμα συνοδεύει την από 21/2/2020 αιτιολογική έκθεση της Δ/νσης Α.Ο.Κ.Α. Τμήματος Δ.Κ.
Η Τμηματάρχης
Ε. Ρίζα

ΧΟΡΗΓΕΙΤΑΙ ΚΑΤΟΠΙΝ ΑΙΤΗΜΑΤΟΣ