
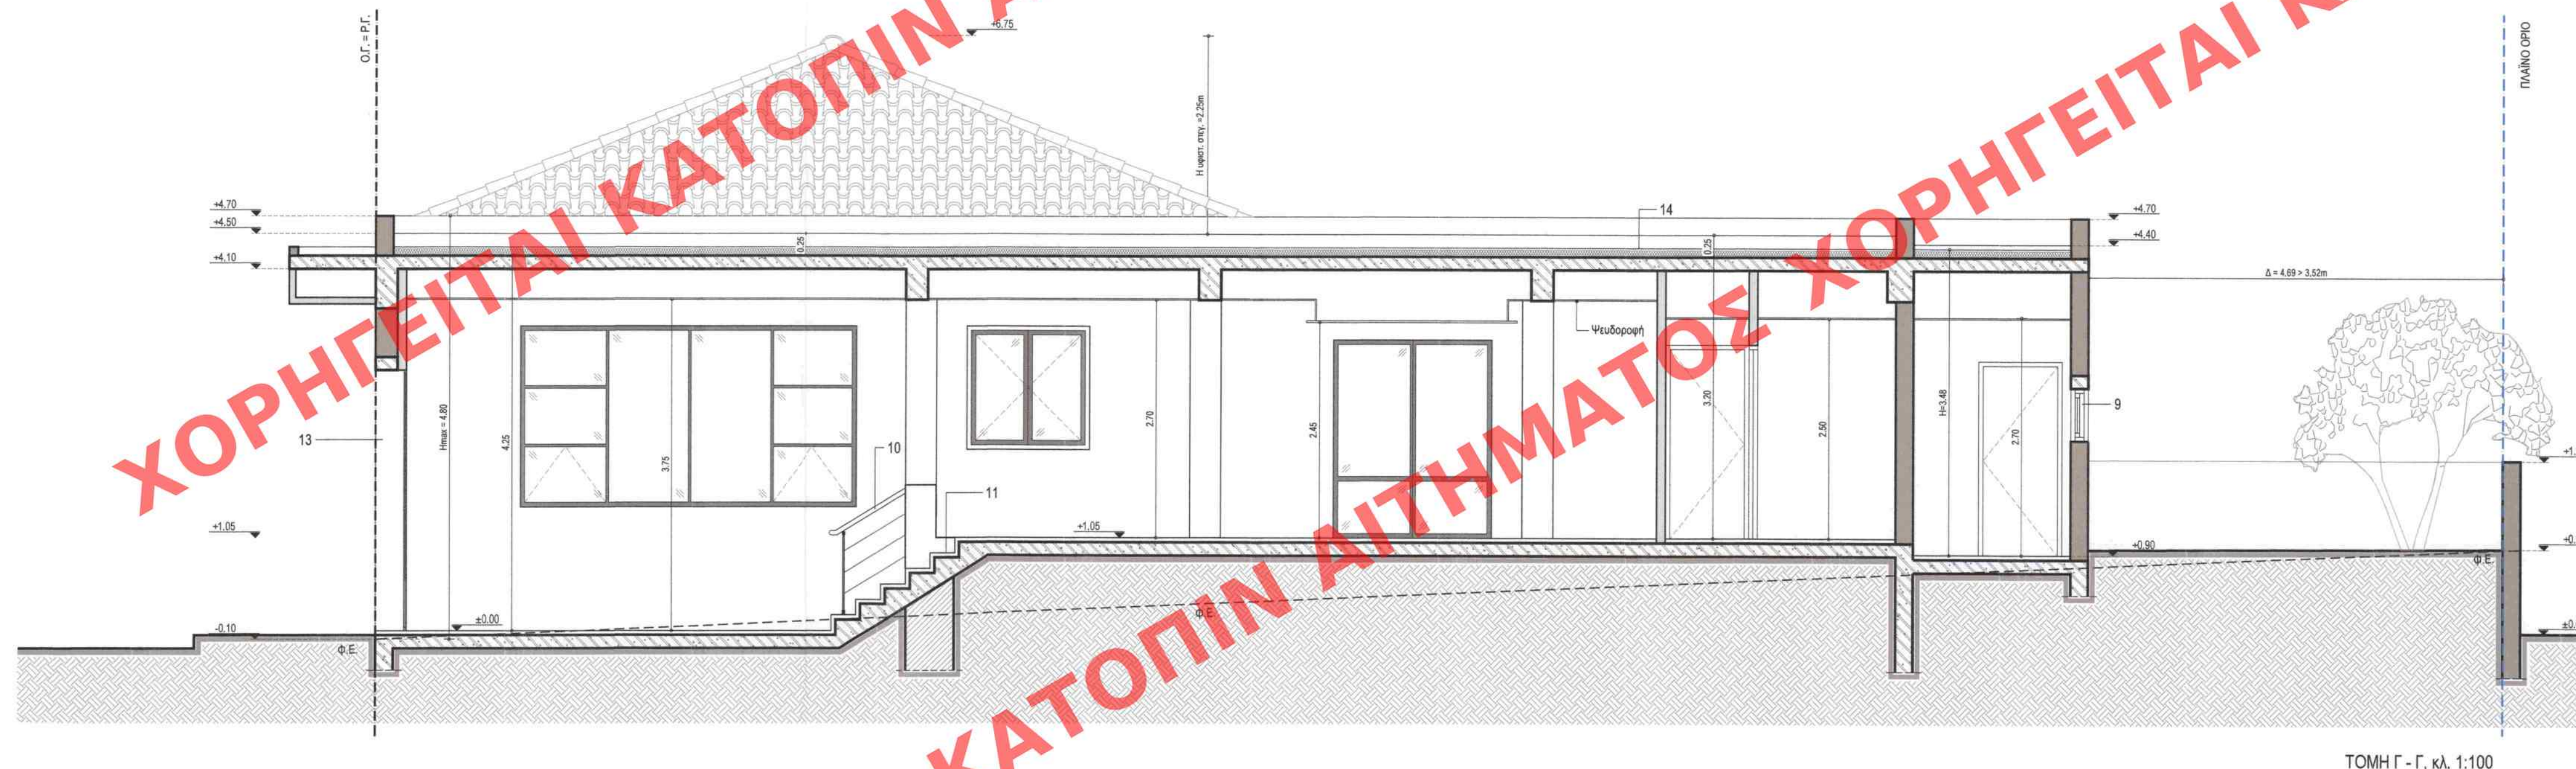
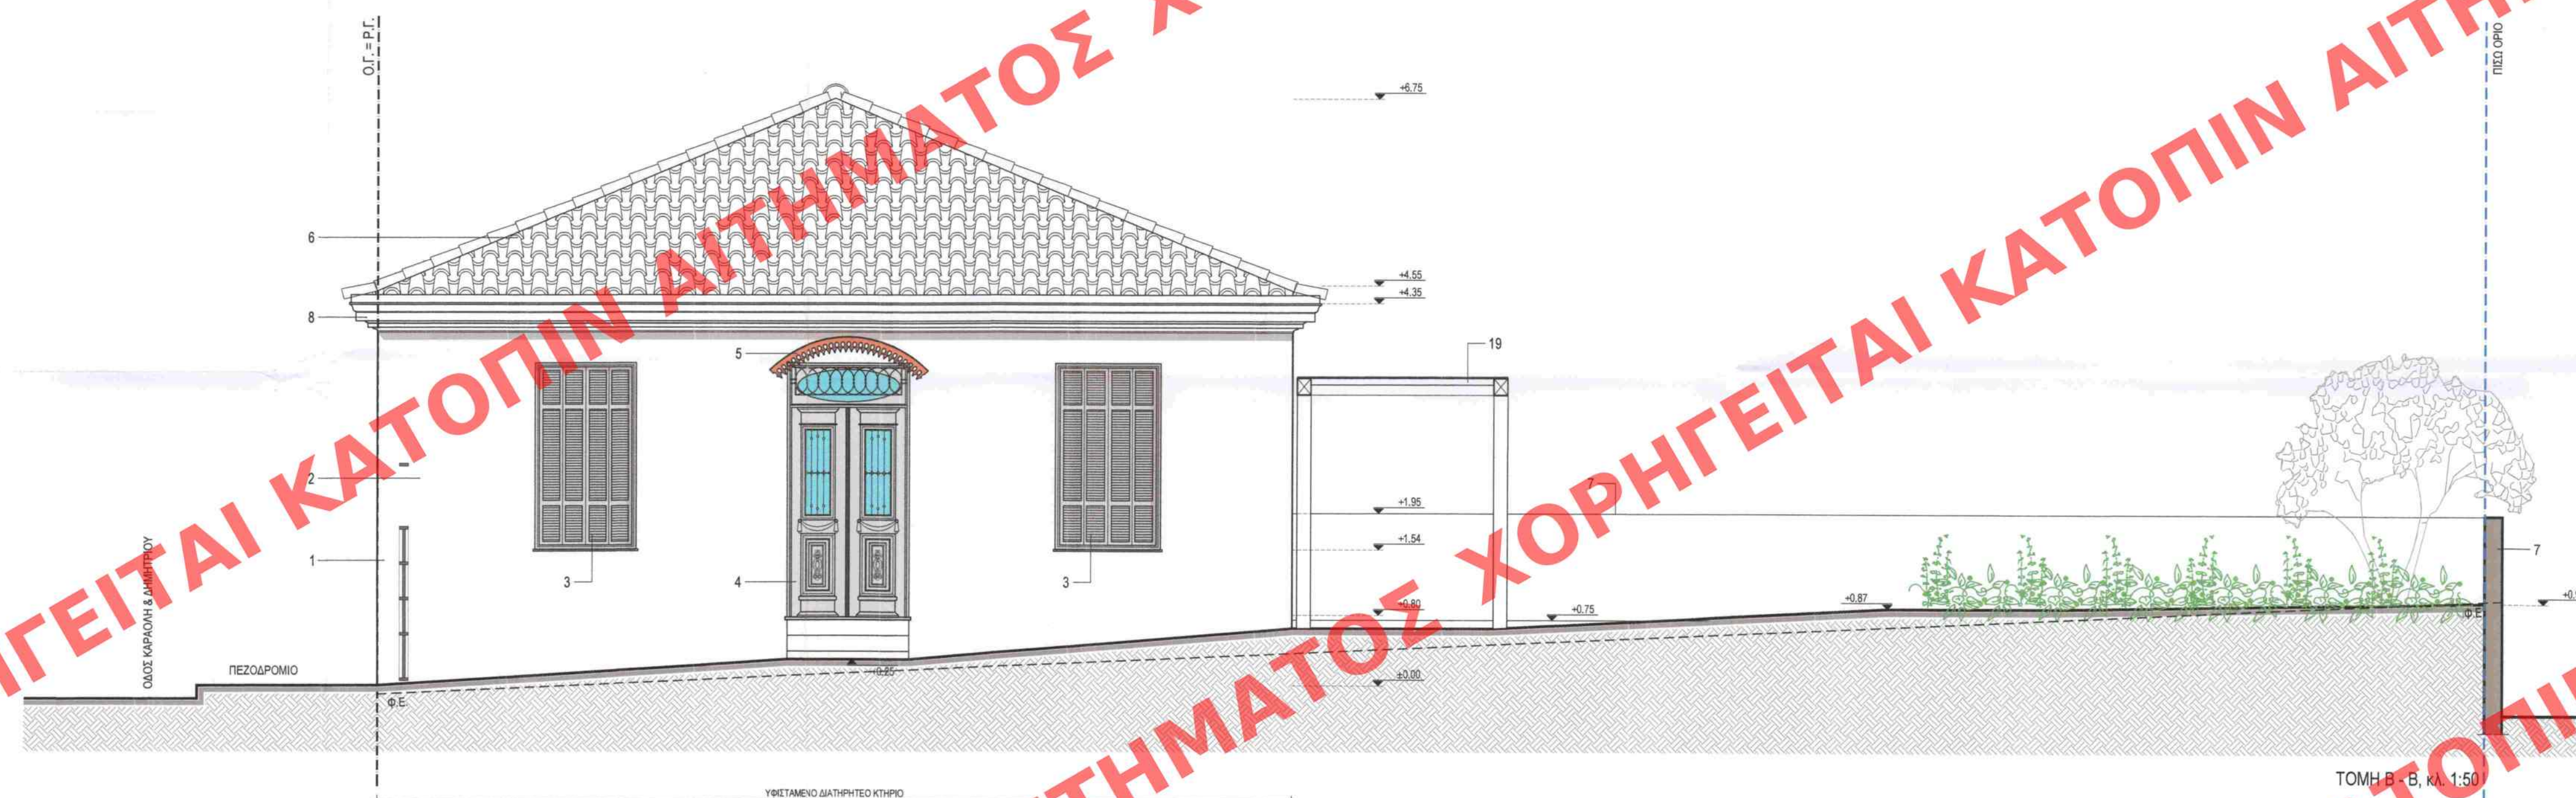
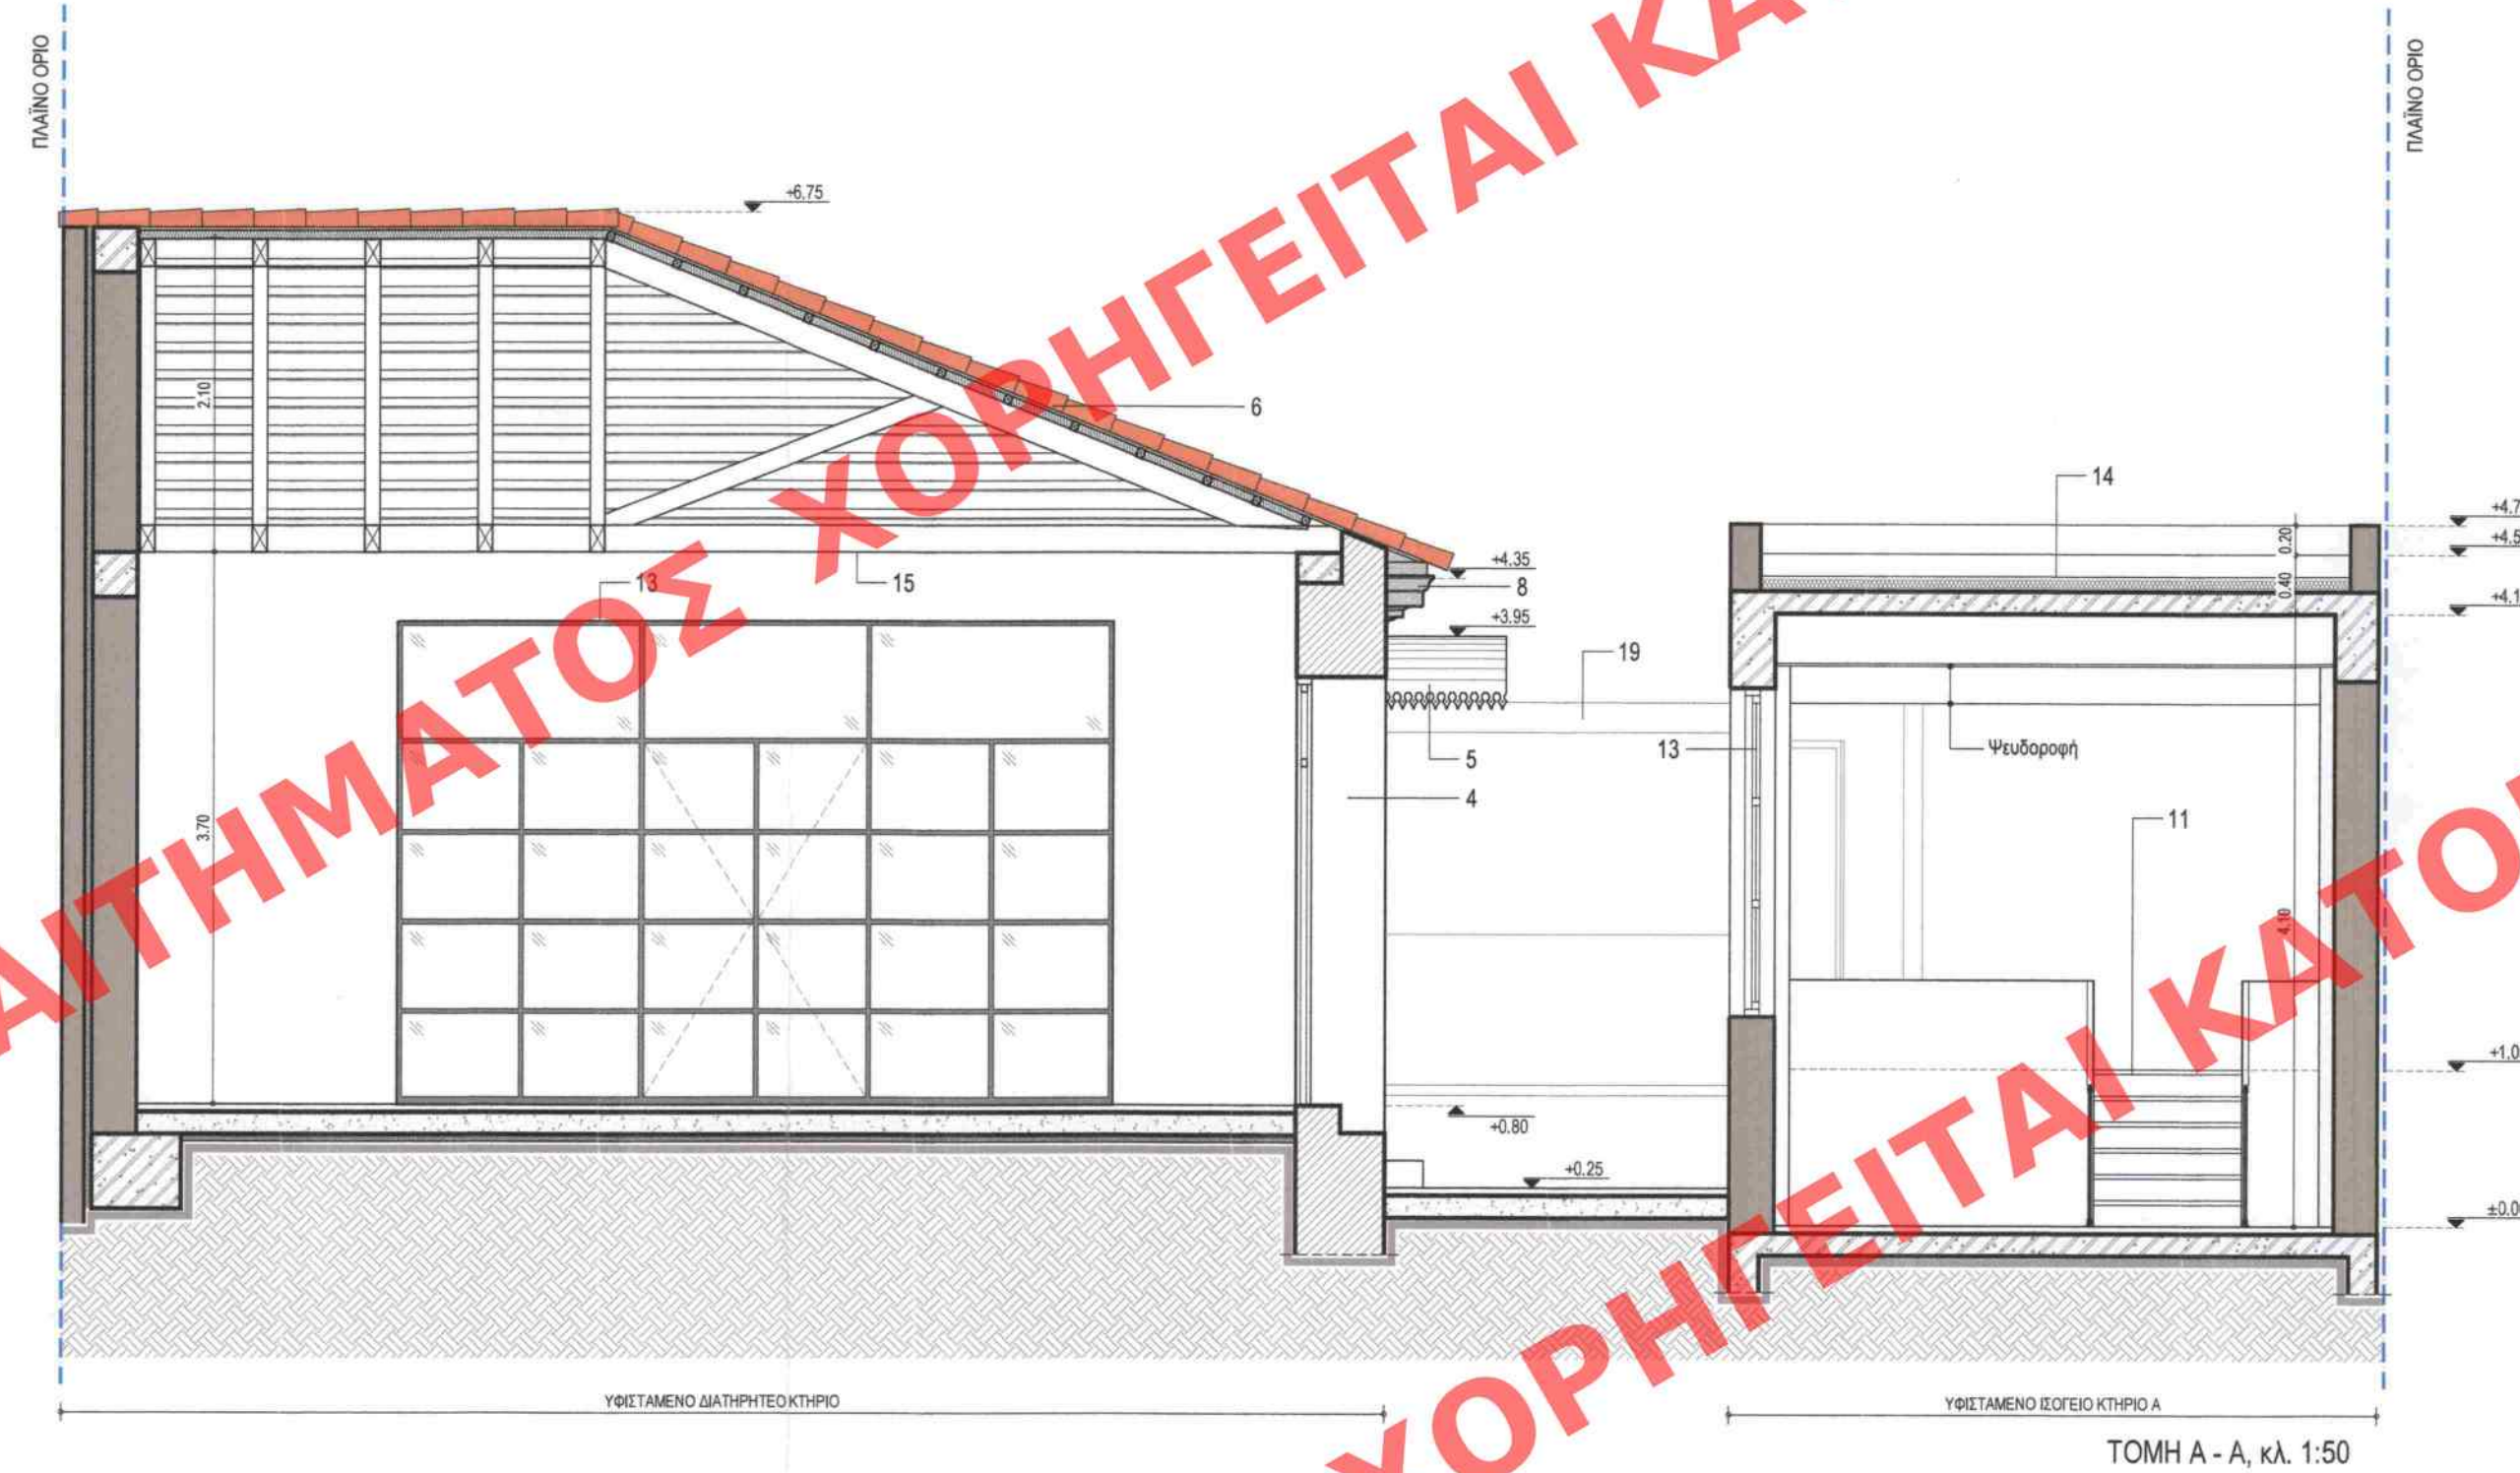
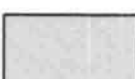
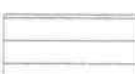
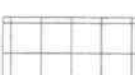


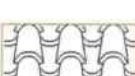

ΥΠΟΜΝΗΜΑ	
	ΛΙΘΩΔΟΜΗ
	ΟΠΤΟΠΛΙΝΘΩΔΟΜΗ
	ΤΟΙΧΟΠΟΙΙΑ ΓΥΦΟΣΑΝΙΔΑΣ
	ΔΑΠΕΔΟ ΑΠΟ ΞΥΛΙΝΕΣ ΣΑΝΙΔΕΣ
	ΔΑΠΕΔΟ ΑΠΟ ΤΣΙΜΕΝΤΟΚΟΝΙΑΜΑ
	ΔΑΠΕΔΟ ΑΠΟ ΚΕΡΑΜΙΚΑ ΠΛΑΚΙΔΙΑ
	ΧΩΜΑ / ΦΥΤΕΥΣΗ
	ΚΕΡΑΜΙΔΙΑ ΒΥΖΑΝΤΙΝΟΥ ΤΥΠΟΥ

$$\frac{+151.15}{\quad} = \frac{\pm 0.00}{\quad}$$

1. Μεταλλική θύρα περιβάλλοντος χώρου
2. Επίσταμο
3. Ξύλινο κοφράκι με ερμούφιλο γαλλικό τύπου
4. Υφιστάμενη ξύλινη ταμπλαζιθιά θύρα εισόδου
5. Μεταλλικό στεγάστρο
6. Κεραμίδα βυζαντινού τύπου
7. Τσίχλες περίφραξης από οπισθολινοδοχία
8. Γείσα
9. Κοφράκια αλουμινίου
10. Μεταλλικό κυκλόδεμα
11. Νέα κλίμακα
12. Νέα κλίμακα εισόδου διατηρητέα
13. Νέο μεταλλικό κοφράκι
14. Νέα υγρανόμενη - θερμαινόμενη δώματος
15. Νέα ξύλινη στέγη
16. Κατασκευή από τσιμεντοσανίδα
17. Υφιστάμενο ξύλινο κοφράκι
18. Μεταλλική υδραρρόη

ΥΠΟΥΡΓΕΙΟ ΠΕΡΙΒΑΛΛΟΝΤΟΣ ΚΑΙ ΕΝΕΡΓΕΙΑΣ
ΘΕΩΡΗΘΗΚΕ ΜΕ ΤΗΝ ΥΠ' ΑΡΙΘ.74846/3226/30-07-2020 ΠΡΑΞΗ

Η ΠΡΟΪΣΤΑΜΕΝΗ ΤΗΣ Δ/ΝΣΗΣ
ΤΟΠΟΓΡΑΦΙΚΩΝ ΕΦΑΡΜΟΓΩΝ

ΑΝΔΡΙΑΝΑ ΚΑΤΣΙΝΑ
ΤΟΠΟΓΡΑΦΟΣ ΜΗΧΑΝΙΚΟΣ

ΚΥΡΙΟΣ ΕΡΓΟΥ

ΑΙΚΑΤΕΡΙΝΗ ΡΟΤΣΚΟΥ

ΕΡΓΟ

Τροποποίηση του ΦΕΚ 37/ΑΑΠ2016 με καθορισμό νέων συμπληρωματικών όρων και περιορισμών δόμησης και αλλαγής χρήσης στο οικόπεδο και στο διατηρητέο κτίριο που βρίσκεται επί της οδού Καραολή Δημητρίου 22 του εγκεκριμένου ρυμοτομικού σχεδίου του Δήμου Χαλανδρίου (Ν. Αττικής)

Θεση

ΔΗΜΟΣ ΧΑΛΑΝΔΡΙΟΥ - Ο.Τ. 63
ΟΔΟΣ ΚΑΡΑΟΛΗ & ΔΗΜΗΤΡΙΟΥ 22

μελετητες

ΕΥΓΕΝΙΟΣ ΓΙΑΛΙΑΣ ΑΡΧΙΤΕΚΤΩΝ ΜΗΧΑΝΙΚΟΣ Ε.Μ.Π

ΚΕΝΤΡΙΚΟ ΣΥΜΒΟΥΛΙΟ ΑΡΧΙΤΕΚΤΟΝΙΚΗΣ
Το παρόν σχεδιαγράμμα μελετήθηκε από
το ΚΕ.Σ.Α. την 6-7-2020
και εγκρίθηκε σύμφωνα με το άρθρο 10
..... 4

ΠΡΟΕΔΡΟΣ
Ε. ΜΠΑΚΟΤΙΩΝΝΗΣ

Ε. ΜΠΑΚΟΤΙΩΝΝΗΣ

ΑΡΧΙΤΕΚΤΟΝΙΚΗ ΜΕΛΕΤΗ - ΠΡΟΤΑΣΗ
ΤΙΤΛΟΣ ΣΧΕΔΙΟΥ

TOMES

αριθμός σχεδίου	
-----------------	--

Π03

κλίμακα

1:50

10/31/2019

ΜΑΪΟΣ 2019

ΥΠΟΓΡΑΦΕΣ - ΣΦΡΑΓΙΔΕΣ ΜΕΛΕΤΗΤΩΝ

ΕΥΓΕΝΙΟΣ Σ. ΓΙΑΛΙΑΣ
ΑΡΧΙΤΕΚΤΩΝ ΜΗΧ. Ε.Μ.Π.
ΜΕΛΟΣ Τ.Ε.Ε. ΑΡΙΘ. ΜΗΤΡ. 122563
Σ. ΣΛΗΜΑΝ 32 - ΑΘΗΝΑ ΤΗΛ. 210 692407
FAX 139072782 - ΔΟΥ 18' ΑΘΗΝΩΝ

ελεγχος - θεωρηση

Το παρόν διάγραμμα συνοδεύει
την από 21/2/2020 αιτιολογική
έκθεση της Δ/σης Α.Ο.Κ.Α.
Τμήματος Δ.Κ.
Η Επιμελήτρια

E. Pijja