ΝΟΤΙΑ ΟΨΗ, κλ. 1:50

ΒΟΡΕΙΑ ΟΨΗ, κλ. 1:50

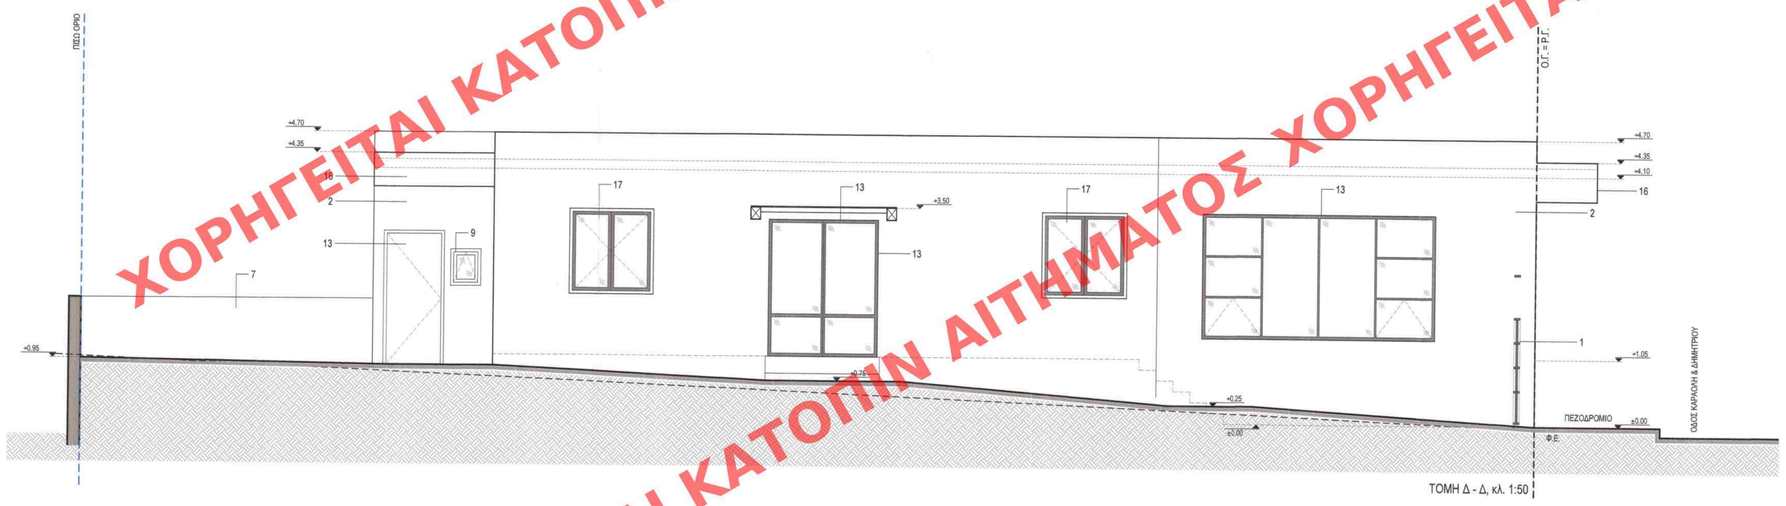

ΤΟΜΗ Δ - Δ, κλ. 1:50

ΥΠΟΜΝΗΜΑ

- ΛΙΘΟΔΟΜΗ
- ΟΠΤΟΠΛΙΝΘΟΔΟΜΗ
- ΤΟΙΧΟΠΟΙΙΑ ΓΥΨΟΣΑΝΙΔΑΣ
- ΔΑΠΕΔΟ ΑΠΟ ΞΥΛΙΝΕΣ ΣΑΝΙΔΕΣ
- ΔΑΠΕΔΟ ΑΠΟ ΤΣΙΜΕΝΤΟΚΟΝΙΑΜΑ
- ΔΑΠΕΔΟ ΑΠΟ ΚΕΡΑΜΙΚΑ ΠΛΑΚΙΔΙΑ
- ΧΩΜΑ / ΦΥΤΕΥΣΗ
- ΚΕΡΑΜΙΔΙΑ ΒΥΖΑΝΤΙΝΟΥ ΤΥΠΟΥ

+151.15 = ±0.00

1. Μεταλλική θύρα περιβάλλοντος χώρου
2. Επιχρισμα
3. Ξύλινο κούφωμα με εξώφυλλο γαλλικού τύπου
4. Υφιστάμενη ξύλινη ταμπλαδωτή θύρα εισόδου
5. Μεταλλικό στέγαστρο
6. Κεραμίδια βυζαντινού τύπου
7. Τοίχος περίφραξης από οπτοπλινθοδομή
8. Γείσο
9. Κούφωμα αλουμινίου
10. Μεταλλικό κιγκλίδωμα
11. Νέα κλίμακα
12. Νέα κλίμακα εισόδου διατηρητέου
13. Νέο μεταλλικό κούφωμα
14. Νέα υγρομόνωση - θερμομόνωση δώματος
15. Νέα ξύλινη στέγη
16. Κατασκευή από τσιμεντοσανίδα
17. Υφιστάμενο ξύλινο κούφωμα
18. Μεταλλική υδρορρόη
19. Νέο μεταλλικό στέγαστρο

ΥΠΟΥΡΓΕΙΟ ΠΕΡΙΒΑΛΛΟΝΤΟΣ ΚΑΙ ΕΝΕΡΓΕΙΑΣ
ΘΕΩΡΗΘΗΚΕ ΜΕ ΤΗΝ ΥΠ' ΑΡΙΘ.74846/3226/30-07-2020 ΠΡΑΞΗ

Η ΠΡΟΪΣΤΑΜΕΝΗ ΤΗΣ Δ/ΝΣΗΣ
ΤΟΠΟΓΡΑΦΙΚΩΝ ΕΦΑΡΜΟΓΩΝ

ΑΝΔΡΙΑΝΑ ΚΑΤΣΙΝΑ
ΤΟΠΟΓΡΑΦΟΣ ΜΗΧΑΝΙΚΟΣ

ΚΥΡΙΟΣ ΕΡΓΟΥ
ΑΙΚΑΤΕΡΙΝΗ ΡΟΤΣΚΟΥ

ΕΡΓΟ
Τροποποίηση του ΦΕΚ 37/ΑΑΠ2016 με καθορισμό νέων συμπληρωματικών όρων και περιορισμών δόμησης και αλλαγή χρήσης στο οικόπεδο και στο διατηρητέο κτίριο που βρίσκεται επί της οδού Καραολή Δημητρίου 22 του εγκεκριμένου ρυμοτομικού σχεδίου του Δήμου Χαλανδρίου (Ν. Αττικής)

θεση
ΔΗΜΟΣ ΧΑΛΑΝΔΡΙΟΥ - Ο.Τ. 63
ΟΔΟΣ ΚΑΡΑΟΛΗ & ΔΗΜΗΤΡΙΟΥ 22

ΚΕΝΤΡΙΚΟ ΣΥΜΒΟΥΛΙΟ ΑΡΧΙΤΕΚΤΟΝΙΚΗΣ
Το παρόν σχεδιάγραμμα μελετήθηκε από το ΚΕ.Σ.Α. την 6.7.2020 και εγκρίθηκε σύμφωνα με τις διατάξεις
4
ΠΡΟΕΔΡΟΣ
Ε. ΜΠΑΚΟΓΙΑΝΝΗΣ

μελετητες
ΕΥΓΕΝΙΟΣ ΓΙΑΛΙΑΣ_ΑΡΧΙΤΕΚΤΩΝ ΜΗΧΑΝΙΚΟΣ Ε.Μ.Π.

ΑΡΧΙΤΕΚΤΟΝΙΚΗ ΜΕΛΕΤΗ - ΠΡΟΤΑΣΗ
τιτλος σχεδιου
ΟΨΕΙΣ

αριθμος σχεδιου
Π04

κλιμακα
1:50

ημερομηνια
ΜΑΪΟΣ 2019

υπογραφες - σφραγιδες μελετητη

ΕΥΓΕΝΙΟΣ Σ. ΓΙΑΛΙΑΣ
ΑΡΧΙΤΕΚΤΩΝ ΜΗΧ. Ε.Μ.Π.
ΜΕΛΟΣ Τ.Ε.Ε. ΑΡΙΘ. ΜΗΤΡ. 122593
Τ. ΖΩΟΔΧΗ 32 - ΑΘΗΝΑ ΤΗΛ. 210 3304971
ΑΦΜ: 130372[illegible] - ΔΟΥ ΙΒ' ΑΘΗΝΩΝ

ελεγχος - θεωρηση

Το παρόν διάγραμμα συνοδεύει την από 21/2/2020 αιτιολογική έκθεση της Δ/νσης Α.Ο.Κ.Α. Τμήματος Δ.Κ.
Η Τμηματάρχης
Ε. Ρίγγα

ΧΟΡΗΓΕΙΤΑΙ ΚΑΤΟΠΙΝ ΑΙΤΗΜΑΤΟΣ