


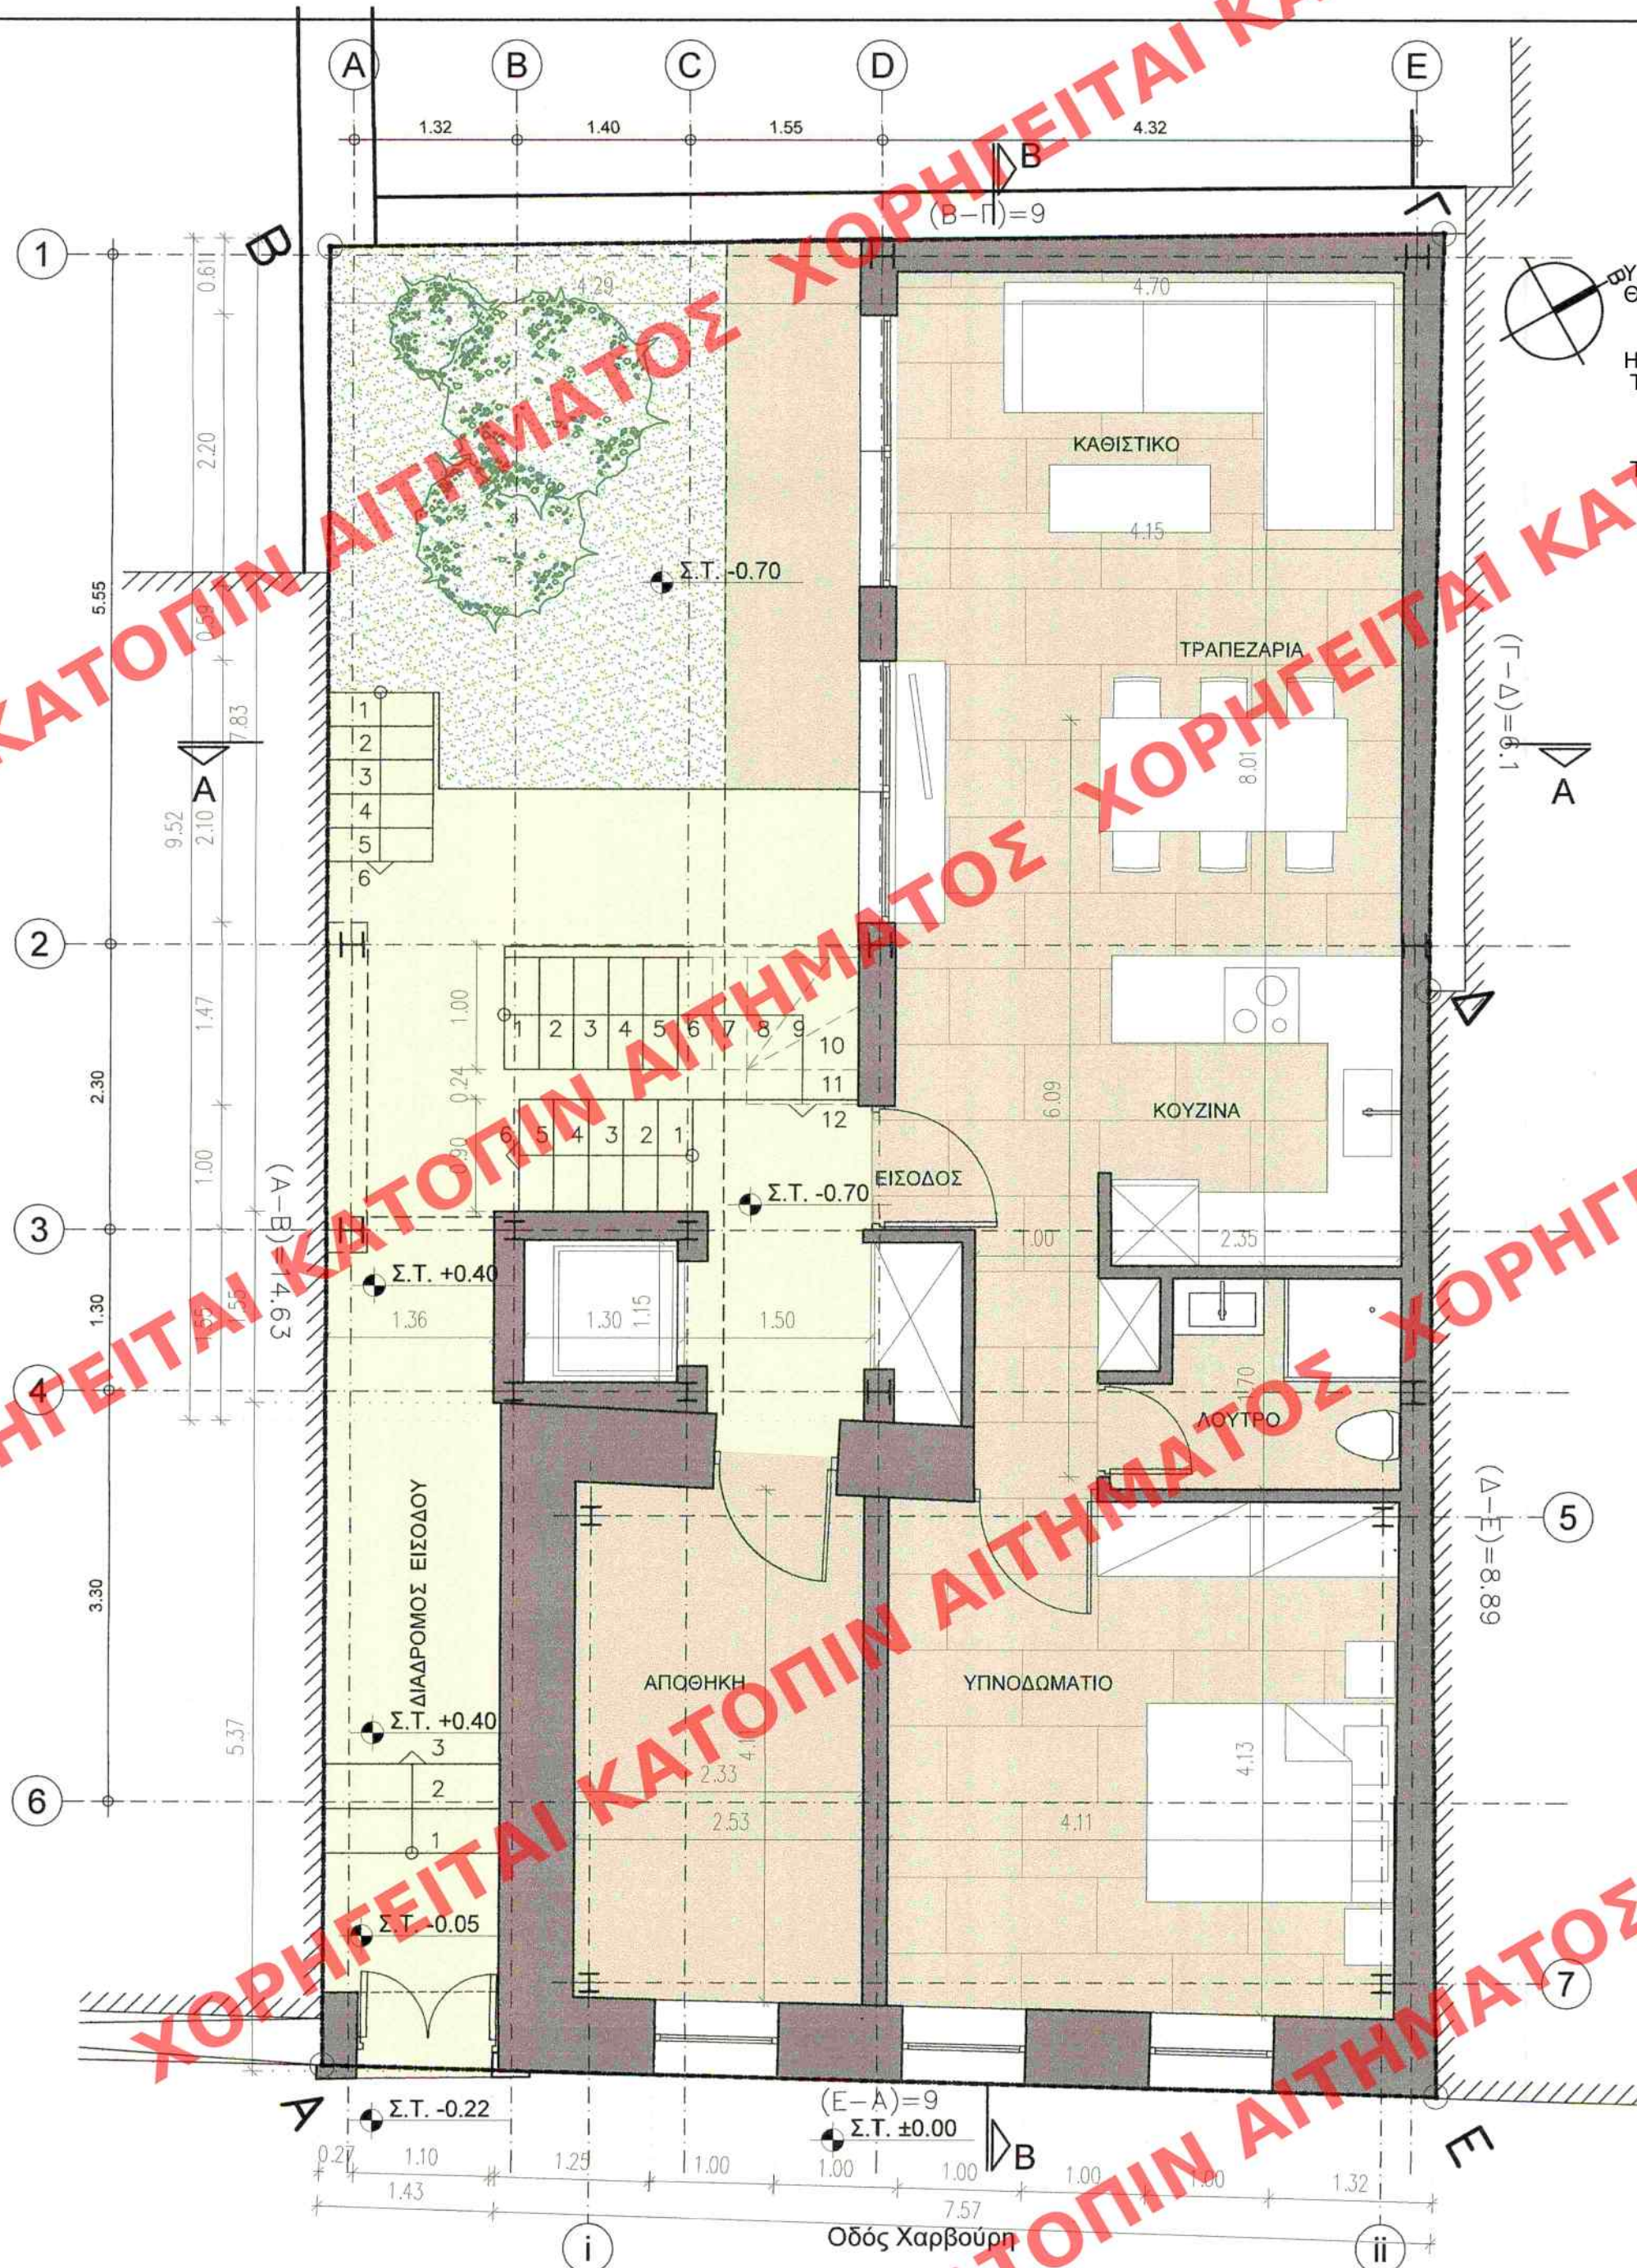

ΥΠΟΥΡΓΕΙΟ ΠΕΡΙΒΑΛΛΟΝΤΟΣ ΚΑΙ ΕΝΕΡΓΕΙΑΣ
ΘΕΩΡΗΘΗΚΕ ΜΕ ΤΗΝ ΥΠ' ΑΡΙΘ. 38753/1747/03-08-2020 ΠΡΑΞΗ

Η ΠΡΟΪΣΤΑΜΕΝΗ ΤΗΣ Δ/ΝΣΗΣ
ΤΟΠΟΓΡΑΦΙΚΩΝ ΕΦΑΡΜΟΓΩΝ

ΑΝΔΡΙΑΝΑ ΚΑΤΣΙΝΑ
ΤΟΠΟΓΡΑΦΟΣ ΜΗΧΑΝΙΚΟΣ

ΚΕΝΤΡΙΚΟ ΓΥΜΝΑΣΙΟ ΑΡΧΙΤΕΚΤΟΝΙΚΗΣ
Το παρόν σχέδιο/γράμμα μελετής, με
το ΚΕ.Σ.Α. την 6.3.2020
και εγκρίθηκε σύμφωνα με
ΠΡΟΤΕΡΑ
Ε. ΜΠΑΚΟΓΙΑΝΝΗΣ



ΕΡΓΟ

Αποκατάσταση των όψεων, ενίσχυση της στατικής αντοχής και
εσωτερική διαρρύθμιση διατηρητέου κτιρίου, Προσθήκη καθ' ύψος
3 ορόφων και δώματος και προσθήκη κατ' επέκταση
κλιμακοστασίου και ανελκυστήρα.

ΙΔΙΟΚΤΗΤΕΣ

ΜΙΧΑΛΗΣ ΣΟΦΡΑΣ & ΕΥΤΕΡΠΗ ΛΑΜΠΑΔΙΤΟΥ

ΘΕΣΗ

Οδός Χαρβούρη 13, Ο.Τ. 53027, Δήμος Αθηναίων

ΜΕΛΕΤΗ

Αλεξόπουλος & Συνεργάτες ΙΚΕ Αρχιτέκτονες - Πολιτικοί Μηχανικοί

ΣΥΜΒΟΥΛΟΙ ΜΕΛΕΤΗΣ

ΑΚΚΜ & ΣΥΝΕΡΓΑΤΕΣ Αρχιτεκτονική + Αστικός Σχεδιασμός
Αμπακούμκιν Δαμιανός - Καβαδάς Γεώργιος - Καλογιάννης Αθανάσιος

Ελευθερία Λόια Πολιτικός Μηχανικός

ΘΕΜΑ

ΚΑΤΟΠΗ ΥΠΟΓΕΙΟΥ

ΑΡ. ΣΧΕΔΙΟΥ

A2

ΚΛΙΜΑΚΑ 1:50

ΧΡΟΝΟΣ ΜΕΛΕΤΗΣ

ΣΕΠΤΕΜΒΡΙΟΣ 2019

ΣΦΡΑΓΙΔΑ
ΥΠΟΓΡΑΦΗ

Το παρόν διάγραμμα συνοδεύει
την από 21/2/2020 αιτιολογική
έκθεση της Δ/σης Α.Ο.Κ.Α.
Τμήματος Δ.Κ.
Η Τμήμαρχος

ΕΙΡΗΝΗ ΡΙΓΓΑ

ΔΕΣΠΟΙΝΑ Α. ΚΕΜΠΕΣΗ
ΔΙΠΛ. ΑΡΧΙΤΕΚΤΟΝ. ΜΗΧΑΝΙΚΟΣ Ε.Μ.Π.
Α.Μ. Τ.Ε.Ε. 14974 ΤΗΛ. 210 7215978
ΓΕΡΜΑΝΟΥ ΚΑΛΥΝΙΑ 15 - ΠΕΙΡΑΙΑΣ 11534
ΑΦΜ: 043426348 • ΔΟΥ: Α' ΠΕΙΡΑΙΑ