


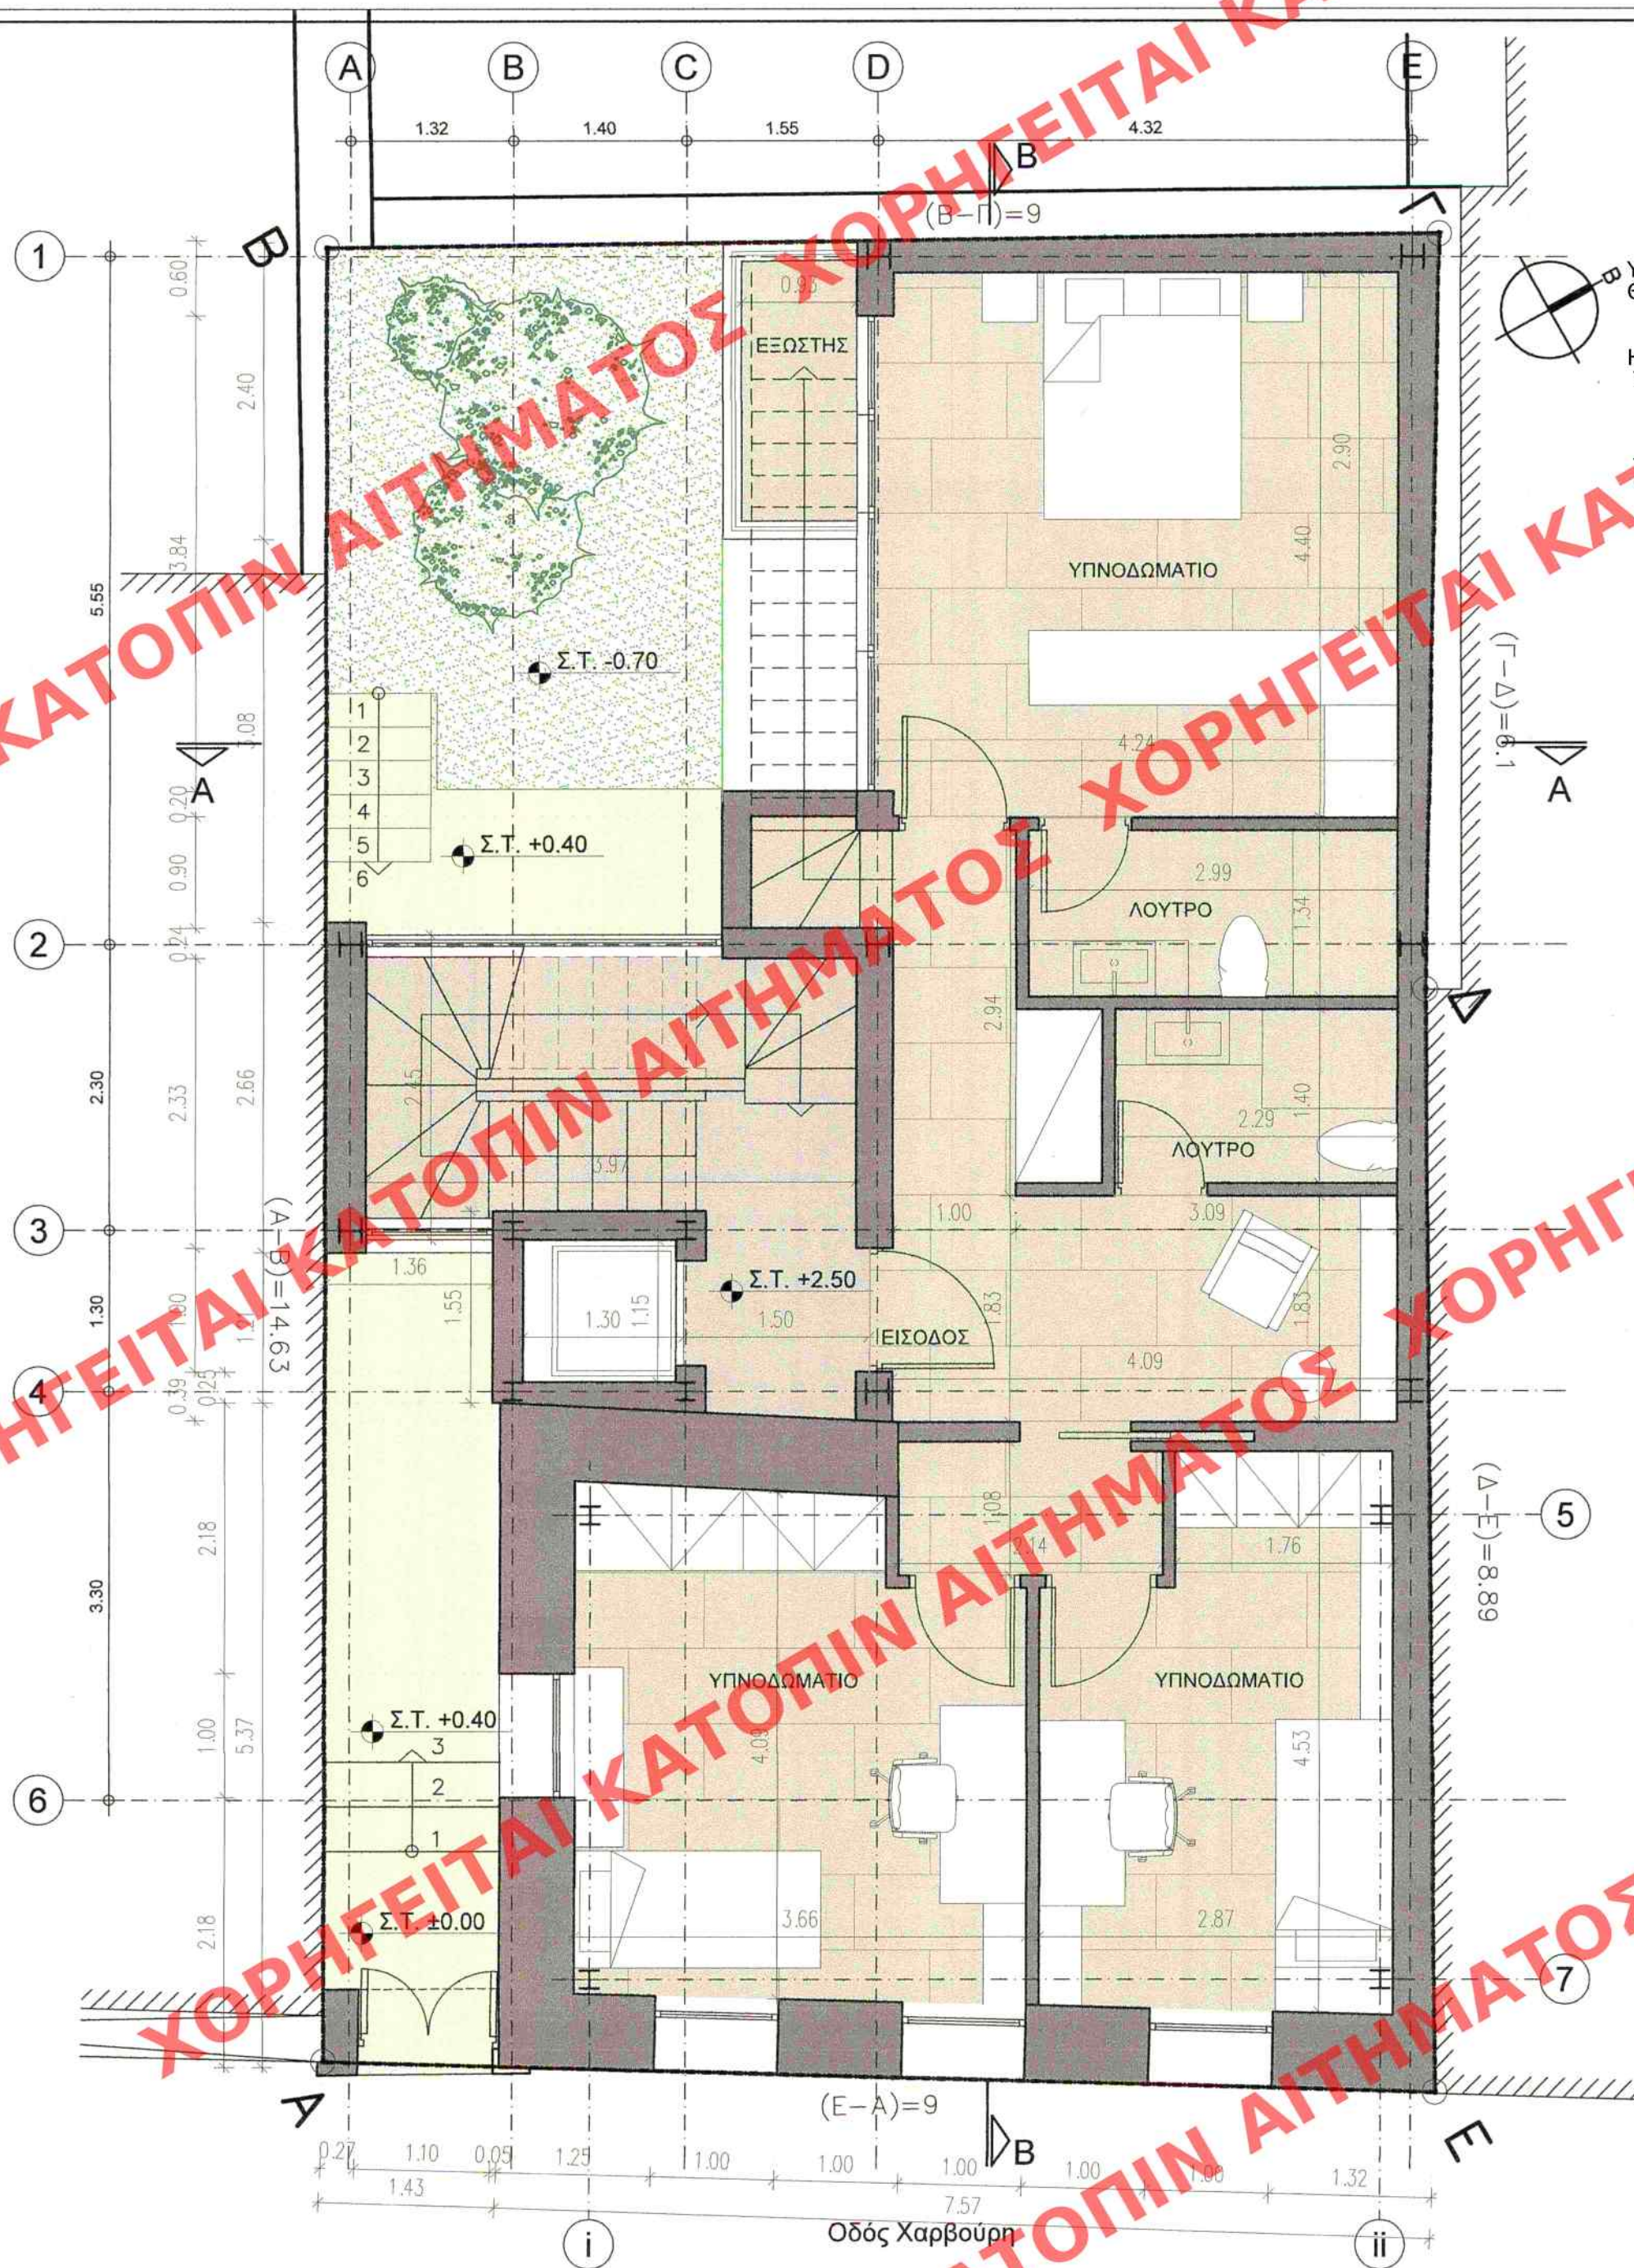

ΥΠΟΥΡΓΕΙΟ ΠΕΡΙΒΑΛΛΟΝΤΟΣ ΚΑΙ ΕΝΕΡΓΕΙΑΣ
ΘΕΩΡΗΘΗΚΕ ΜΕ ΤΗΝ ΥΠ' ΑΡΙΘ. 38753/1747/03-08-2020 ΠΡΑΞΗ

Η ΠΡΟΪΣΤΑΜΕΝΗ ΤΗΣ Δ/ΝΣΗΣ
ΤΟΠΟΓΡΑΦΙΚΩΝ ΕΦΑΡΜΟΓΩΝ

ΑΝΔΡΙΑΝΑ ΚΑΤΣΙΝΑ
ΤΟΠΟΓΡΑΦΟΣ ΜΗΧΑΝΙΚΟΣ

ΚΕΝΤΡΙΚΟ ΣΥΜΒΟΥΛΙΟ ΑΡΧΙΤΕΚΤΟΝΙΚΗΣ
Το παρόν σχεδιάγραμμα μελετήθηκε από
το ΚΕ.Σ.Α. την 06.03.2020
και εγκρίθηκε σύμφωνα με το
ΠΡΟΤΥΠΟ ΕΛΛ. ΝΟΜΟΥ 1069/76
Α. ΜΠΕΣΣΑ

ΕΡΓΟ Αποκατάσταση των όψεων, ενίσχυση της στατικής αντοχής και εσωτερική διαρρύθμιση διατηρητέου κτιρίου, Προσθήκη καθ' ύψος 3 ορόφων και δώματος και προσθήκη κατ' επέκταση κλιμακοστασίου και ανελκυστήρα.	
ΙΔΙΟΚΤΗΤΕΣ ΜΙΧΑΛΗΣ ΣΟΦΡΑΣ & ΕΥΤΕΡΠΗ ΛΑΜΠΑΔΙΤΟΥ	
ΘΕΣΗ Οδός Χαρβούρη 13, Ο.Τ. 53027, Δήμος Αθηναίων	
ΜΕΛΕΤΗ Αλεξόπουλος & Συνεργάτες ΙΚΕ Αρχιτέκτονες - Πολιτικοί Μηχανικοί ΣΥΜΒΟΥΛΟΙ ΜΕΛΕΤΗΣ ΑΚΚΜ & ΣΥΝΕΡΓΑΤΕΣ Αρχιτεκτονική + Αστικός Σχεδιασμός Αμπακούμκιν Δαμιανός - Καβαδάς Γεώργιος - Καλογιάννης Αθανάσιος Ελευθερία Λόια Πολιτικός Μηχανικός	
ΘΕΜΑ	ΑΡ. ΣΧΕΔΙΟΥ
ΚΑΤΟΨΗ ΙΣΟΓΕΙΟΥ	A3

ΚΛΙΜΑΚΑ 1:50
ΧΡΟΝΟΣ ΜΕΛΕΤΗΣ ΣΕΠΤΕΜΒΡΙΟΣ 2019

ΣΦΡΑΓΙΔΑ
ΥΠΟΓΡΑΦΗ

Το παρόν διάγραμμα συνοδεύει
την από 03.02.2020 απολογική
έκθεση της Δ/σης Α.Ο.Κ.Α.
Τμήματος Δ.Κ.
Η Τμήμαρχος
ΒΙΡΗΝΗ ΡΙΤΣΑ

ΔΕΣΠΟΙΝΑ Α. ΚΕΜΠΕΣ
ΔΙΠΛ. ΑΡΧΙΤΕΚΤΩΝ ΜΗΧΑΝΙΚΟΣ Ε.Μ.Π.
Α.Μ. Τ.Ε.Ε. 54418 • ΤΗΛ. 210 7215978
ΓΕΡΜΑΝΟΥ ΚΑΛΛΙΓΑ 15 • ΠΕΙΡΑΙΑΣ 18534
ΑΦΜ: 043426348 • ΔΟΥ: Α' ΠΕΙΡΑΙΑ