




ΥΠΟΥΡΓΕΙΟ ΠΕΡΙΒΑΛΛΟΝΤΟΣ ΚΑΙ ΕΝΕΡΓΕΙΑΣ
ΘΕΩΡΗΘΗΚΕ ΜΕ ΤΗΝ ΥΠ' ΑΡΙΘ.38753/1747/03-08-2020 ΠΡΑΞΗ

Η ΠΡΟΪΣΤΑΜΕΝΗ ΤΗΣ Δ/ΝΣΗΣ
ΤΟΠΟΓΡΑΦΙΚΩΝ ΕΦΑΡΜΟΓΩΝ

ΑΝΔΡΙΑΝΑ ΚΑΤΣΙΝΑ
ΤΟΠΟΓΡΑΦΟΣ ΜΗΧΑΝΙΚΟΣ

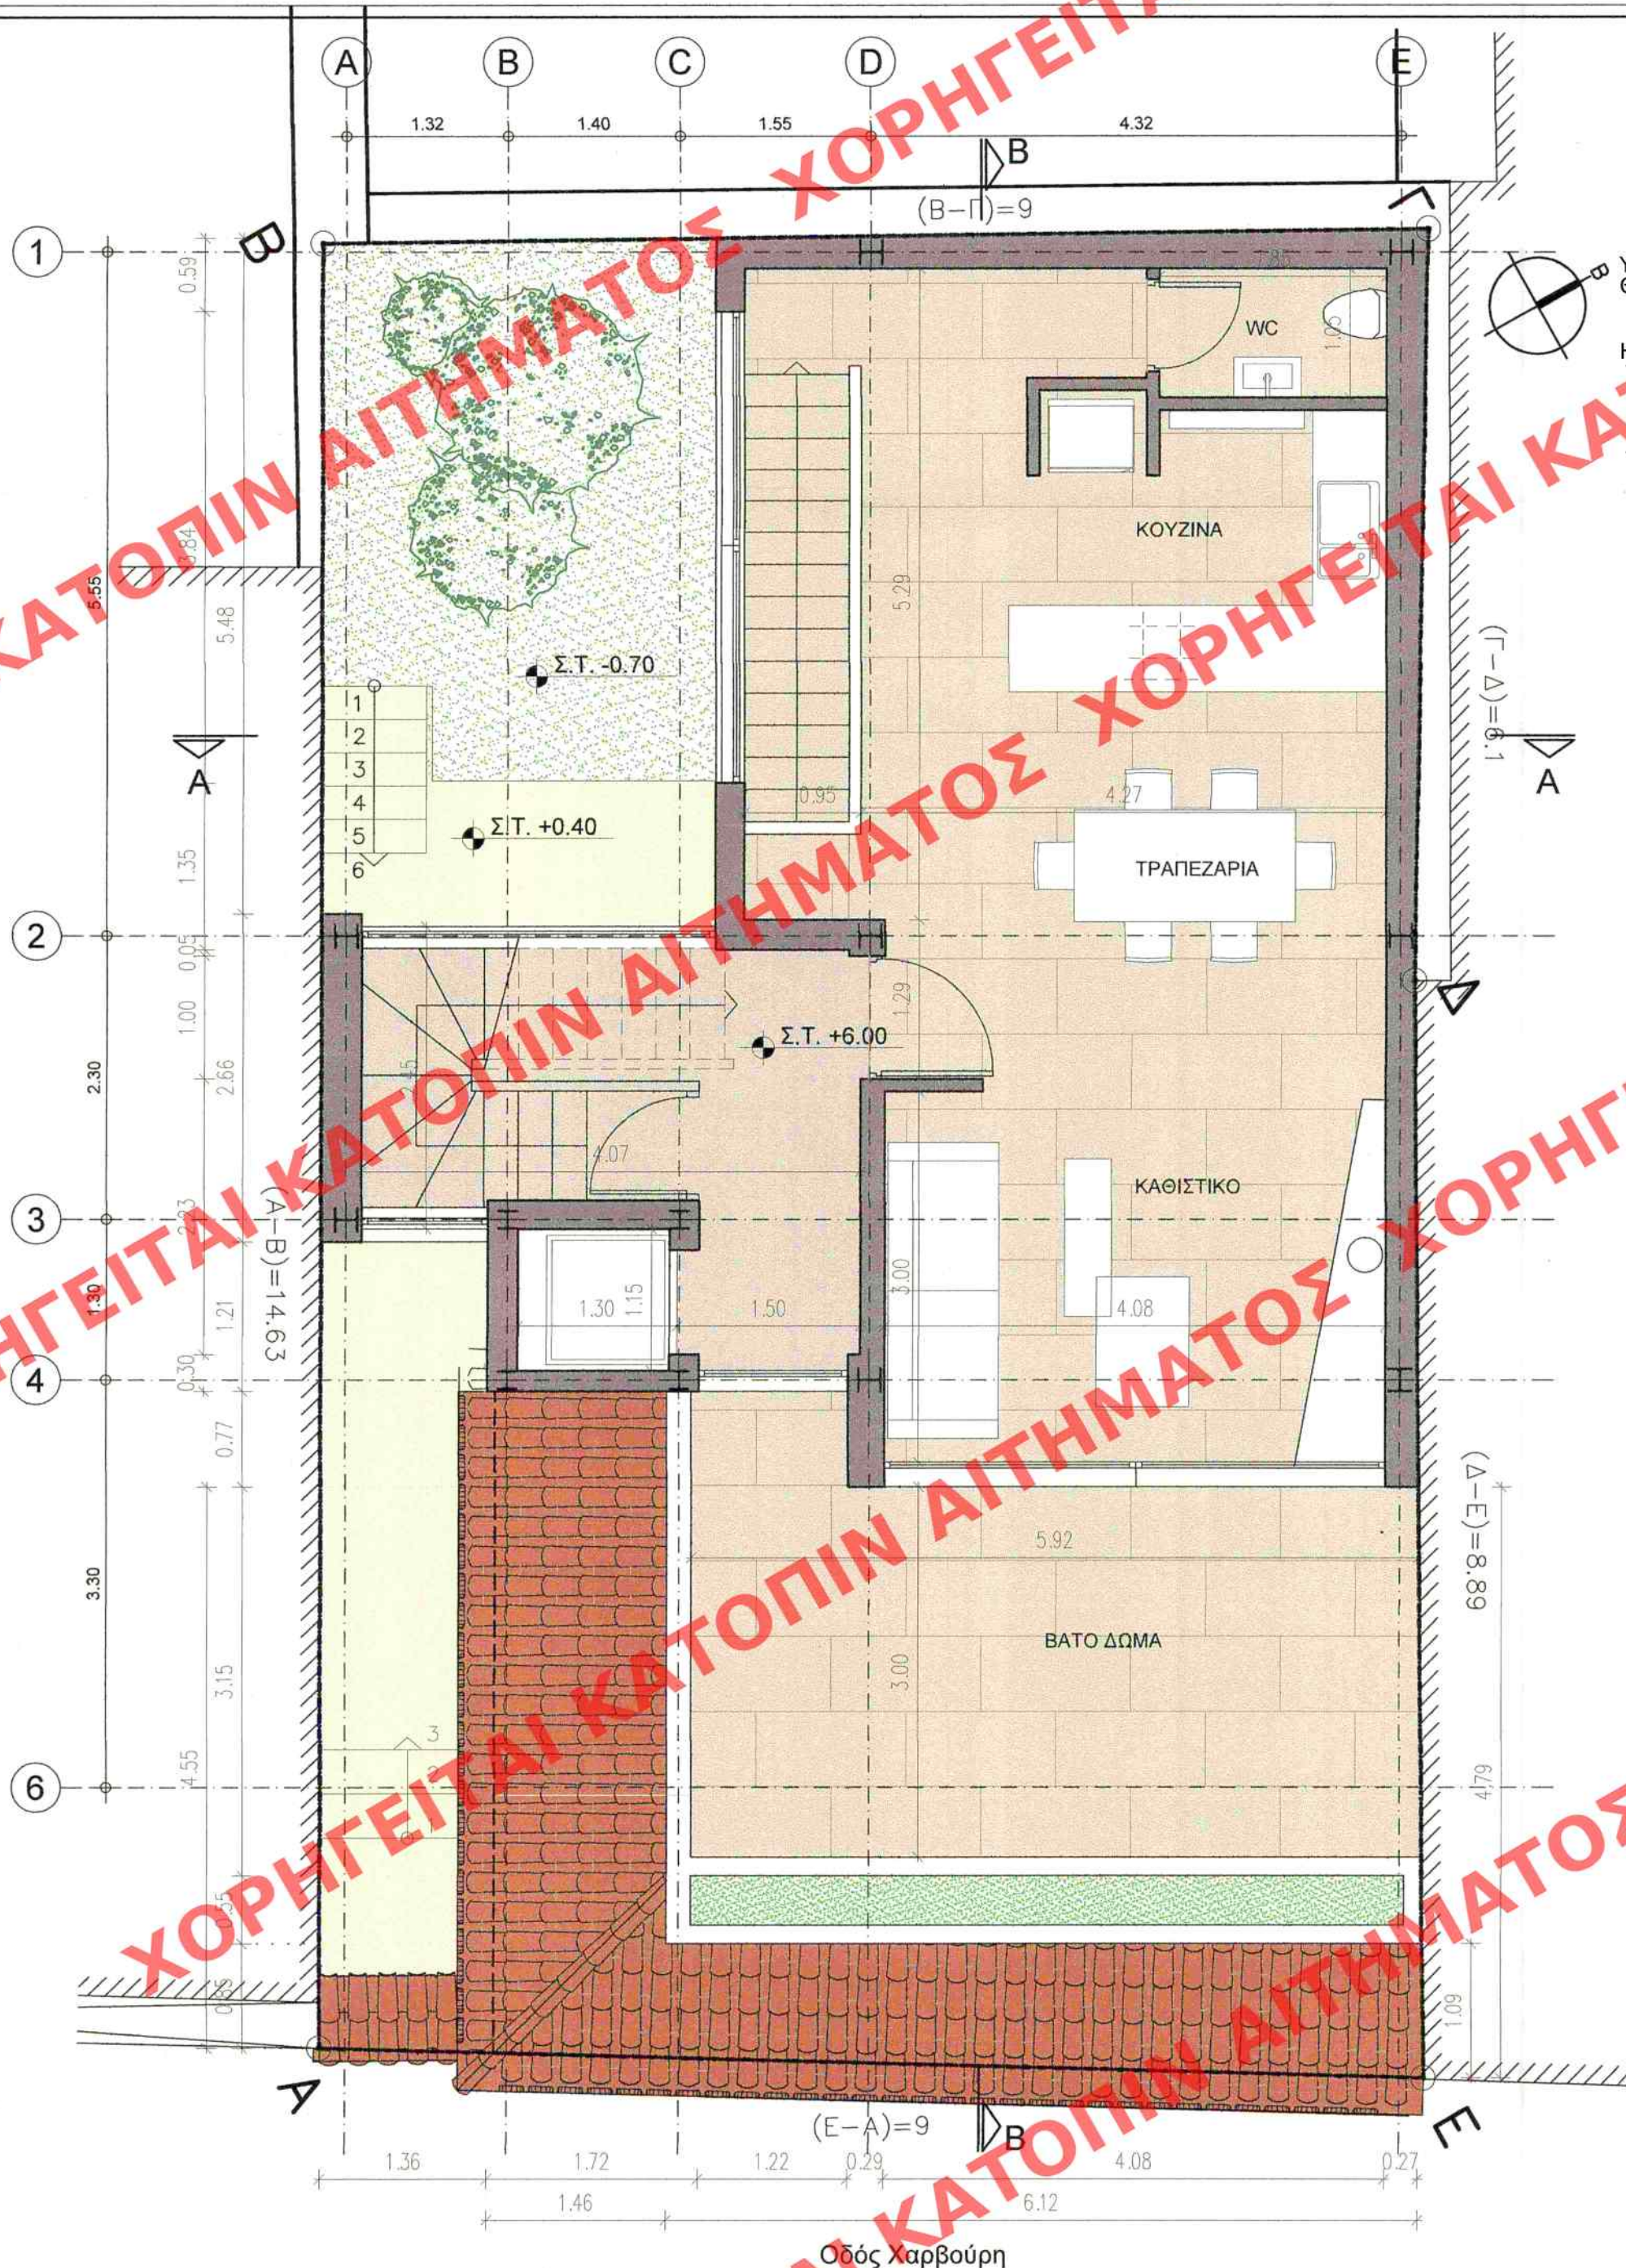

ΕΡΓΟ

Αποκατάσταση των όψεων, ενίσχυση της στατικής αντοχής και
εσωτερική διαρρύθμιση διατηρητέου κτιρίου, Προσθήκη καθ' ύψος
3 ορόφων και δώματος και προσθήκη κατ' επέκταση
κλιμακοστασίου και ανελκυστήρα.

ΙΔΙΟΚΤΗΤΕΣ

ΜΙΧΑΗΛΗΣ ΣΟΦΡΑΣ & ΕΥΤΕΡΠΗ ΛΑΜΠΑΔΙΤΟΥ

ΘΕΣΗ

Οδός Χαρβούρη 13, Ο.Τ. 53027, Δήμος Αθηναίων

ΜΕΛΕΤΗ

Αλεξόπουλος & Συνεργάτες ΙΚΕ Αρχιτέκτονες - Πολιτικοί Μηχανικοί

ΣΥΜΒΟΥΛΟΙ ΜΕΛΕΤΗΣ

ΑΚΚΜ & ΣΥΝΕΡΓΑΤΕΣ Αρχιτεκτονική + Αστικός Σχεδιασμός
Αμπακούμκιν Δαμιανός - Καββαδάς Γεώργιος - Καλογιάννης Αθανάσιος

Ελευθερία Λόια Πολιτικός Μηχανικός

ΘΕΜΑ

ΚΑΤΟΨΗ Α' ΟΡΟΦΟΥ

ΑΡ. ΣΧΕΔΙΟΥ

A4

ΚΛΙΜΑΚΑ 1:50

ΧΡΟΝΟΣ ΜΕΛΕΤΗΣ

ΣΕΠΤΕΜΒΡΙΟΣ 2019

ΣΦΡΑΓΙΔΑ
ΥΠΟΓΡΑΦΗ

Το παρόν διάγραμμα συνοδεύει
την από 31/2/2020 αιτιολογική
έκθεση της Δ/σης Α.Ο.Κ.Α.
Τμήματος Δ.Κ.

Η Τυπογράφος
ΕΥΗΛΗ ΡΙΤΣΑ

ΔΕΣΠΟΙΝΑ Δ. ΚΕΜΠΕΣΗ
ΔΙΠΛ. ΑΡΧΙΤΕΚΤΟΝ ΜΗΧΑΝΙΚΟΣ Ε.Μ.Π.
Α.Μ. Τ.Ε.Ε. 54418 • ΤΗΛ. 210 7215978
ΓΕΡΜΑΝΟΥ ΚΑΛΑΡΙΑ 15 • ΠΕΙΡΑΙΑΣ 18534
ΑΦΜ: 043426348 • ΔΟΥ: Α' ΠΕΙΡΑΙΑ