


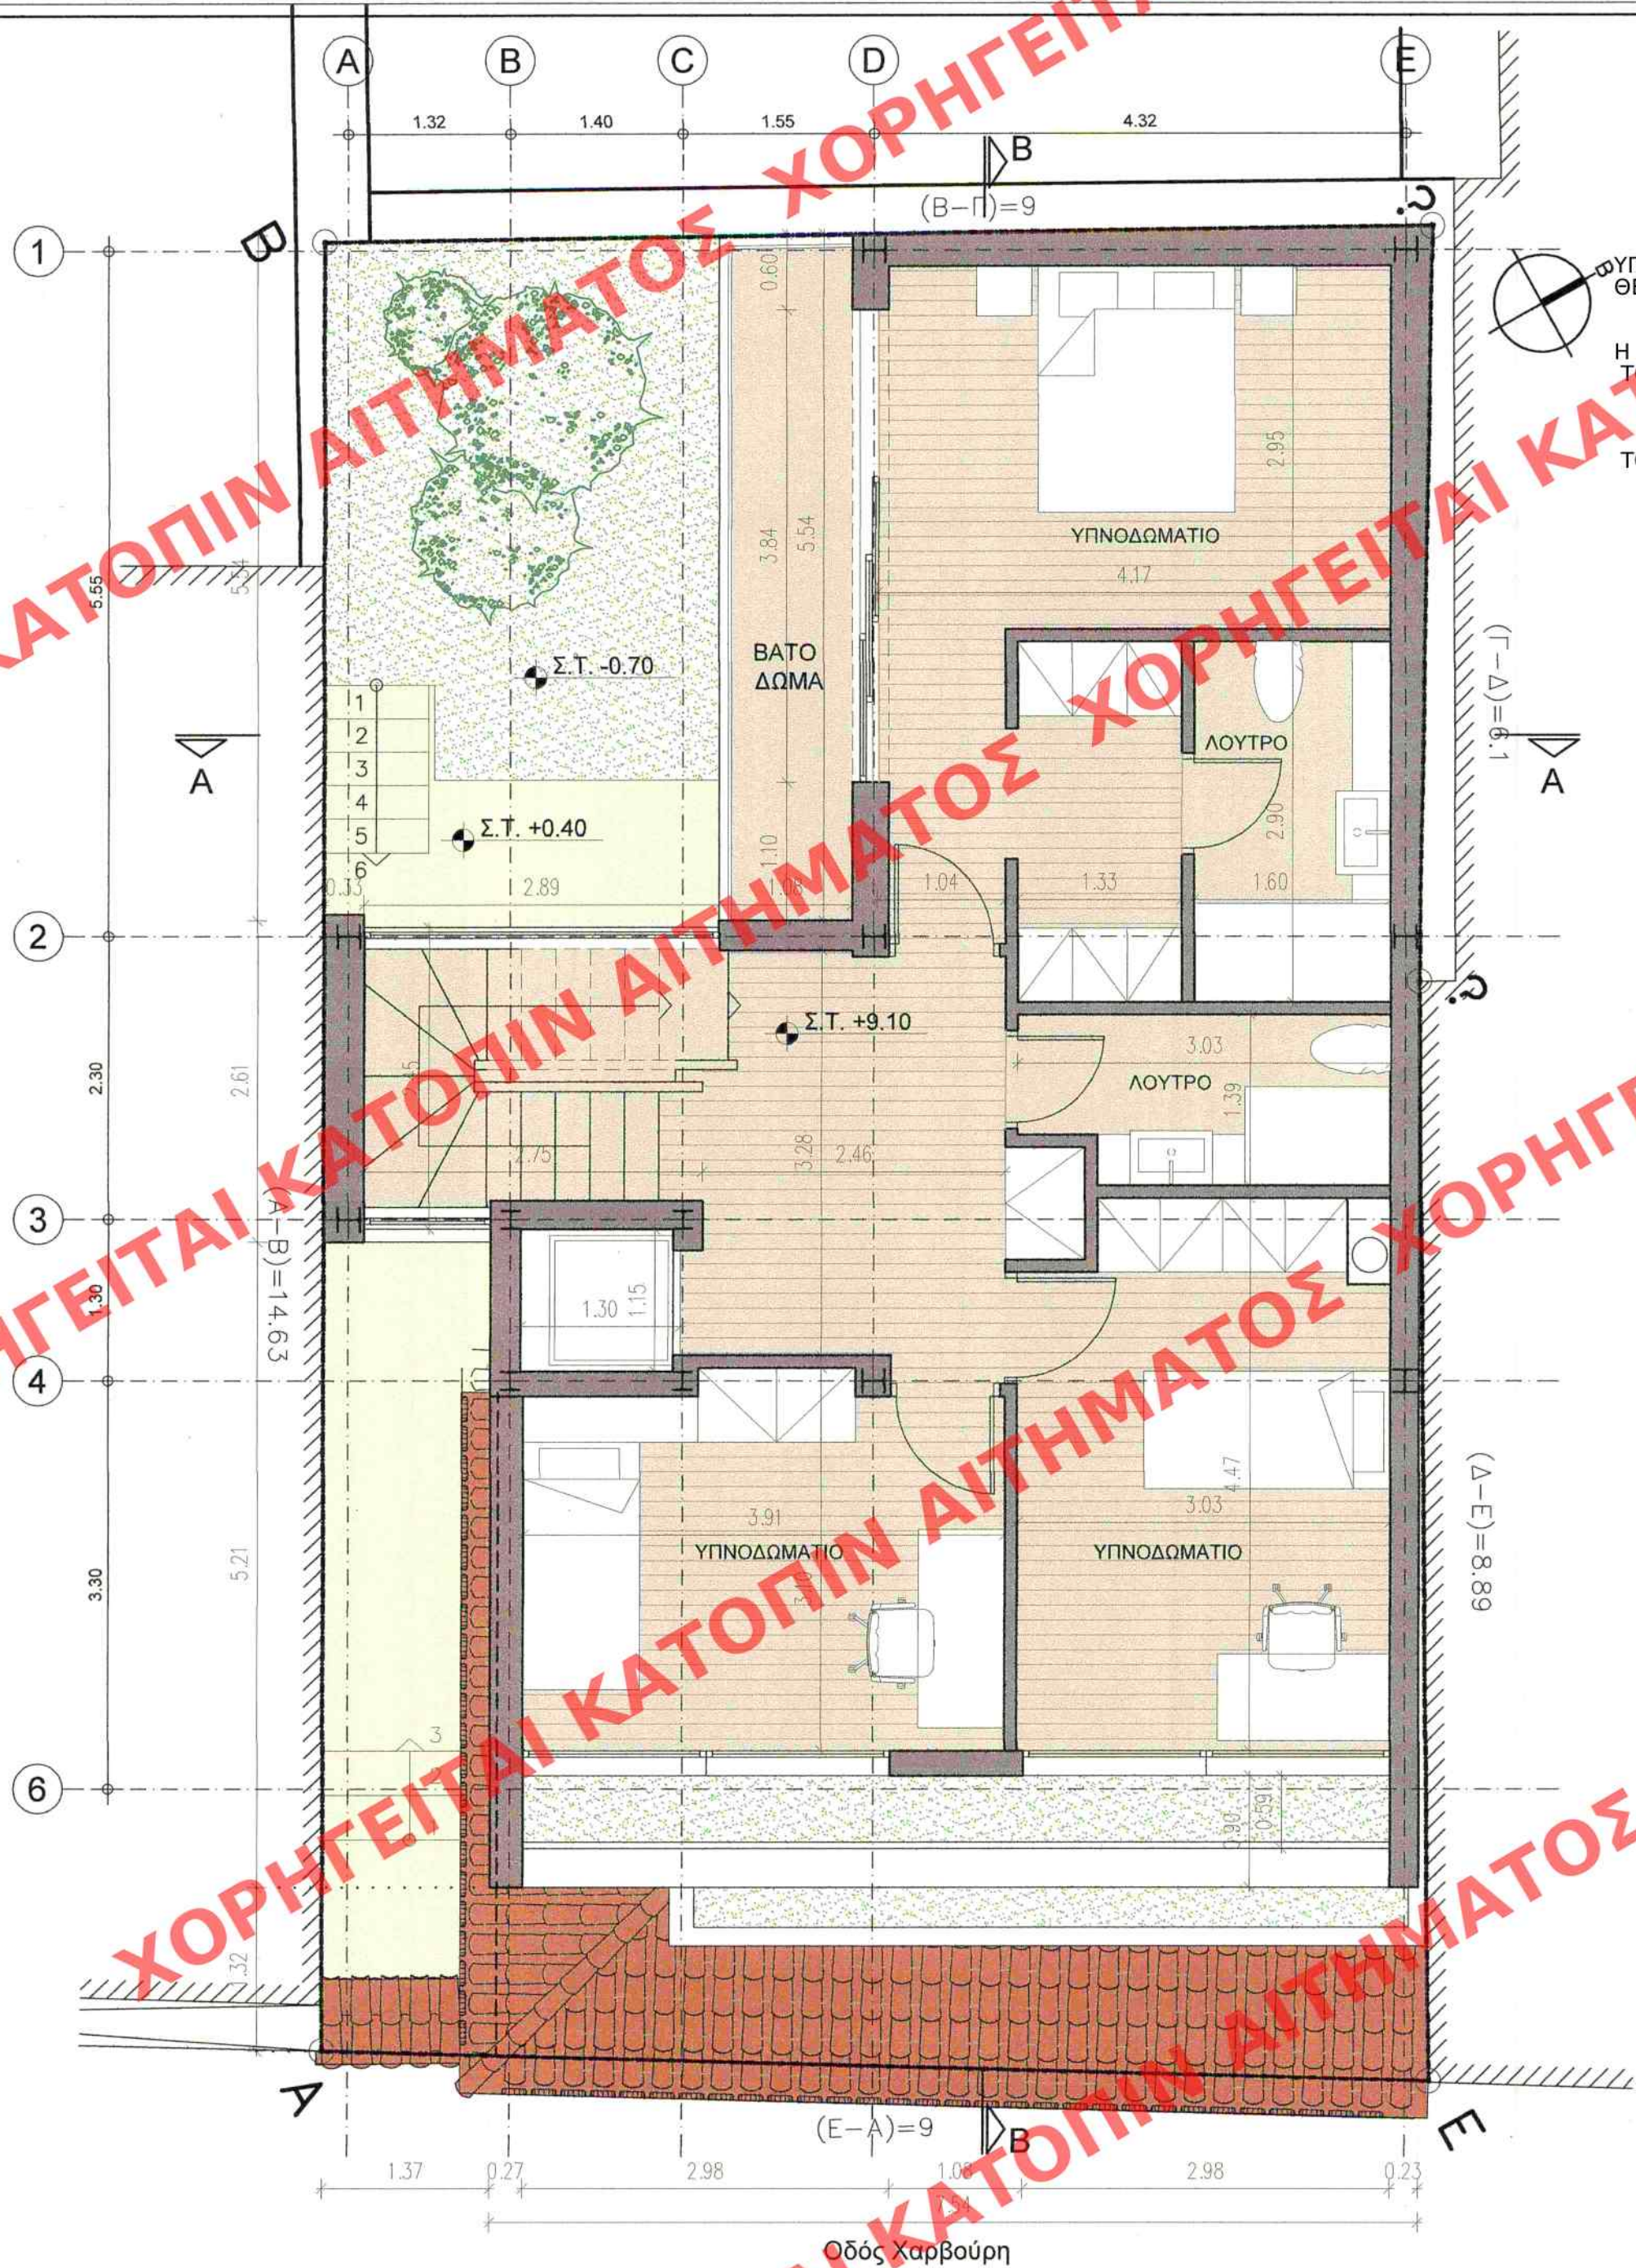

ΥΠΟΥΡΓΕΙΟ ΠΕΡΙΒΑΛΛΟΝΤΟΣ ΚΑΙ ΕΝΕΡΓΕΙΑΣ
ΘΕΩΡΗΘΗΚΕ ΜΕ ΤΗΝ ΥΠ' ΑΡΙΘ. 38753/1747/03-08-2020 ΠΡΑΞΗ

Η ΠΡΟΪΣΤΑΜΕΝΗ ΤΗΣ Δ/ΝΣΗΣ
ΤΟΠΟΓΡΑΦΙΚΩΝ ΕΦΑΡΜΟΓΩΝ

ΑΝΔΡΙΑΝΑ ΚΑΤΣΙΝΑ
ΤΟΠΟΓΡΑΦΟΣ ΜΗΧΑΝΙΚΟΣ

ΚΕΝΤΡΙΚΟ ΣΥΜΒΟΥΛΙΟ ΑΡΧΙΤΕΚΤΟΝΙΚΗΣ
Το παρόν σχεδιάγραμμα μελετήθηκε από
το ΚΕ.Σ.Α. την 6/3/2022
και εγκρίθηκε σύμφωνα με το άρθρο 8 του Ν. 2212/1994
ΠΡΕΣΒΕΥΣΗ
Ε. ΜΠΑΚΟΓΙΑΝΝΗΣ

ΕΡΓΟ
Αποκατάσταση των όψεων, ενίσχυση της στατικής αντοχής και
εσωτερική διαρρύθμιση διατηρητέου κτιρίου, Προσθήκη καθ' ύψος
3 ορόφων και δώματος και προσθήκη κατ' επέκταση
κλιμακοστασίου και ανελκυστήρα.

ΙΔΙΟΚΤΗΤΕΣ
ΜΙΧΑΗΛΗΣ ΣΟΦΡΑΣ & ΕΥΤΕΡΠΗ ΛΑΜΠΑΔΙΤΟΥ

ΘΕΣΗ
Οδός Χαρβούρη 13, Ο.Τ. 53027, Δήμος Αθηναίων

ΜΕΛΕΤΗ
Αλεξόπουλος & Συνεργάτες ΙΚΕ Αρχιτέκτονες - Πολιτικοί Μηχανικοί

ΣΥΜΒΟΥΛΟΙ ΜΕΛΕΤΗΣ
ΑΚΚΜ & ΣΥΝΕΡΓΑΤΕΣ Αρχιτεκτονική + Αστικός Σχεδιασμός
Αμπακούμκιν Δαμιανός - Καβαβάδας Γεώργιος - Καλογιάννης Αθανάσιος

Ελευθερία Λόια Πολιτικός Μηχανικός

ΘΕΜΑ	ΑΡ. ΣΧΕΔΙΟΥ
ΚΑΤΟΨΗ Β' ΟΡΟΦΟΥ	A5

ΚΛΙΜΑΚΑ 1:50

ΧΡΟΝΟΣ ΜΕΛΕΤΗΣ ΣΕΠΤΕΜΒΡΙΟΣ 2019

ΣΦΡΑΓΙΔΑ
ΥΠΟΓΡΑΦΗ

Το παρόν διάγραμμα συνοδεύει
την από 21/2/2020 αιτιολογική
έκθεση της Δ/σης Α.Ο.Κ.Α.
Τμήματος Δ.Κ.
Η Τμηματάρχης
ΣΙΡΗΝΗ ΦΙΛΤΑ

ΔΕΣΠΟΙΝΑ Α. ΚΕΜΠΕΣΗ
ΔΙΠΛ. ΑΡΧΙΤΕΚΤΟΝ ΜΗΧΑΝΙΚΟΣ Ε.Μ.Π.
Α.Μ. Τ.Ε.Ε. 54438 • ΤΗΛ. 210 7215978
ΓΕΡΜΑΝΟΥ ΚΑΛΛΙΓΑ 15 • ΠΕΙΡΑΙΑΣ 18534
ΑΦΜ: 043426348 • ΔΟΥ: Α' ΠΕΙΡΑΙΑ