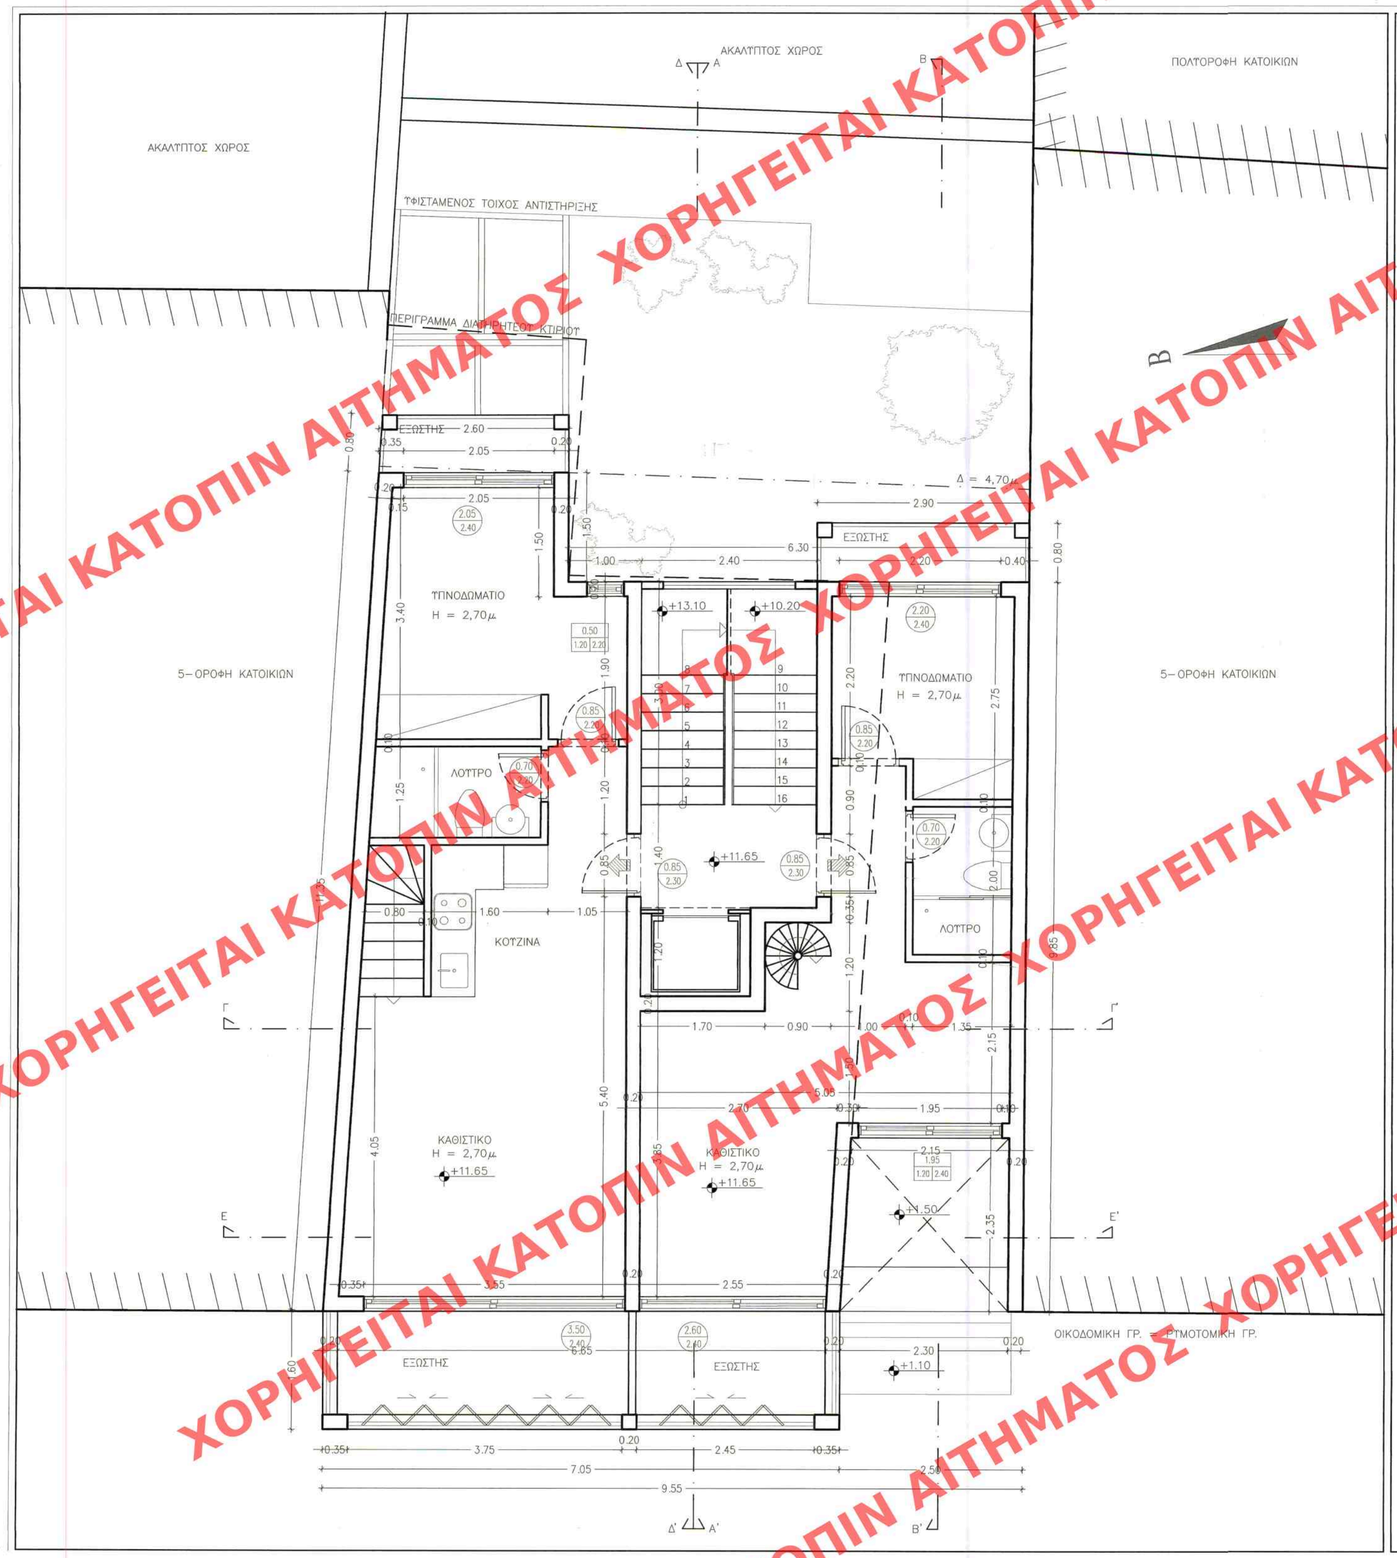

ΥΠΟΥΡΓΕΙΟ ΠΕΡΙΒΑΛΛΟΝΤΟΣ ΚΑΙ ΕΝΕΡΓΕΙΑΣ
ΘΕΩΡΗΘΗΚΕ ΜΕ ΤΗΝ ΥΠ' ΑΡΙΘ.82809/3601/27-08-2020 ΠΡΑΞΗ

Η ΠΡΟΪΣΤΑΜΕΝΗ ΤΗΣ Δ/ΝΣΗΣ
ΤΟΠΟΓΡΑΦΙΚΩΝ ΕΦΑΡΜΟΓΩΝ

ΑΝΔΡΙΑΝΑ ΚΑΤΣΙΝΑ
ΤΟΠΟΓΡΑΦΟΣ ΜΗΧΑΝΙΚΟΣ

Το παρόν διάγραμμα συνοδεύει
την από 29/11/2020 αιτιολογική
έκθεση της Δ/νσης Α.Ο.Κ.Α.
Τμήματος Δ.Κ.
Η Τμηματάρχης
ΕΙΡΗΝΗ ΡΙΤΤΑ

ΕΡΓΟΔΟΤΗΣ
CK Architectes

ΕΡΓΟ
ΠΡΟΣΘΗΚΗ ΣΕ ΔΙΑΤΗΡΗΤΕΟ ΚΤΙΡΙΟ
ΕΙΔΙΚΗ ΡΥΘΜΙΣΗ

ΘΕΣΗ
ΙΒΥΚΟΥ 6, ΑΘΗΝΑ

ΜΕΛΕΤΗΤΕΣ
ΤΕΧΝΙΚΟ ΓΡΑΦΕΙΟ
ΠΡΩΙΟΣ ΜΙΧΑΛΗΣ & ΣΥΝΕΡΓΑΤΕΣ

ΘΕΜΑ ΠΡΟΤΑΣΗ 8

ΚΑΤΟΨΗ Γ' ΟΡΟΦΟΥ

ΑΡ. ΣΧΕΔΙΟΥ
A5

ΚΛΙΜΑΚΑ 1 : 50

ΧΡΟΝΟΣ ΜΕΛΕΤΗΣ ΜΑΙΟΣ 2019

ΣΦΡΑΓΙΔΑ – ΥΠΟΓΡΑΦΗ

ΠΡΩΙΟΣ Π. ΜΙΧΑΗΛ
ΔΙΠΛ. ΑΡΧΙΤΕΚΤΩΝ ΜΗΧΑΝΙΚΟΣ
ΠΑΝΕΠΙΣΤΗΜΙΟΥ ΡΩΜΗΣ
ΜΕΛΟΣ Τ.Ε.Ε. ΑΡΙΘΜ. ΜΗΤΡ. 34936
ΓΛΟΣΣΑ ΣΚΟΠΕΛΟΥ ΚΙΝ. 6932204758 ΤΚ:37003
ΑΦΜ:026292565- ΔΟΥ: Ν. ΙΩΝΙΑΣ ΒΟΛΟΥ

ΕΛΕΓΧΟΣ

ΚΕΝΤΡΙΚΟ ΣΥΜΒΟΥΛΙΟ ΑΡΧΙΤΕΚΤΟΝΙΚΗΣ
Το παρόν σχεδιάγραμμα μελετήθηκε από
το Κ.Ε.Σ.Α. την 6
και εγκρίθηκε σύμφωνα
6
ΠΡΟΕΔΡΟΣ
Ε. ΜΠΑΚΟΓΙΑΝΝΗΣ
Π. ΜΠΕΣΣΑ
ΕΛΛΗΝΙΚΗ ΔΗΜΟΚΡΑΤΙΑ
ΥΠΟΥΡΓΕΙΟ ΠΕΡΙΒΑΛΛΟΝΤΟΣ & ΕΝΕΡΓΕΙΑΣ

ΧΟΡΗΓΕΙΤΑΙ ΚΑΤΟΠΙΝ ΑΙΤΗΜΑΤΟΣ