

Οι όψεις παραμένουν ακριβώς όπως προβλεπόμενες από την 20544/2015
Εγκρίση Εργασιών Μικρής Κλίμακας

ΥΠΟΥΡΓΕΙΟ ΠΕΡΙΒΑΛΛΟΝΤΟΣ ΚΑΙ ΕΝΕΡΓΕΙΑΣ
ΘΕΩΡΗΘΗΚΕ ΜΕ ΤΗΝ ΥΠ' ΑΡΙΘ. 94428/4091/01-10-2020 ΠΡΑΞΗ

Η ΠΡΟΪΣΤΑΜΕΝΗ ΤΗΣ Δ/ΝΣΗΣ
ΤΟΠΟΓΡΑΦΙΚΩΝ ΕΦΑΡΜΟΓΩΝ

ΑΝΔΡΙΑΝΑ ΚΑΤΣΙΝΑ
ΤΟΠΟΓΡΑΦΟΣ ΜΗΧΑΝΙΚΟΣ

Το παρόν διάγραμμα συνοδεύεται
την από 20/12/2020 Φωτολογική
έκθεση της Δ/νσης Α.Ο.Κ.Α.
Η Τραπεζοεξέλιξη
ΕΙΡΗΝΗ ΡΙΤΤΑ



ΚΑΝΙΓΓΟΣ 24, ΑΘΗΝΑ, 10682
T & F : 210-6668426
e-mail : kvg@olenet.gr

ΕΥΑΓΓΕΛΟΣ ΚΑΡΑΜΟΛΕΓΚΟΣ ΚΑΙ ΣΥΝΕΡΓΑΤΕΣ ΜΗΧΑΝΙΚΟΙ

ΕΡΓΟ :

ΑΛΛΑΓΗ ΧΡΗΣΗΣ ΔΙΩΡΟΦΗΣ ΔΙΑΤΗΡΗΤΕΑΣ ΚΑΤΟΙΚΙΑΣ ΜΕ
ΥΠΟΓΕΙΟ ΣΕ ΓΡΑΦΕΙΑ, ΧΩΡΙΣ ΑΛΛΑΓΕΣ ΣΤΙΣ ΟΨΕΙΣ, ΜΕ
ΔΙΑΤΗΡΗΣΗ ΤΗΣ ΧΡΗΣΗΣ ΚΑΤΟΙΚΙΑΣ ΣΤΟΝ ΟΡΟΦΟ

ΕΡΓΟΔΟΤΗΣ :

BRODMILL MANAGEMENT LTD

ΗΜΕΡΟΜΗΝΙΑ

ΣΕΠΤΕΜΒΡΙΟΣ 2019

ΘΕΣΗ :

ΑΤΤΙΚΗ
ΔΑΔΑΛΟΥ 29 & ΧΑΙΡΕΦΩΝΤΟΣ
ΔΗΜΟΣ ΑΘΗΝΑΙΩΝ

ΚΛΙΜΑΚΑ

1:50



ΘΕΜΑ :

ΠΡΟΤΑΣΗ
ΟΨΕΙΣ - ΤΟΜΕΣ


ΑΡΙΘΜ. ΣΧΕΔΙΟΥ

Π.2


ΣΦΡΑΓΙΔΑ - ΥΠΟΓΡΑΦΗ :

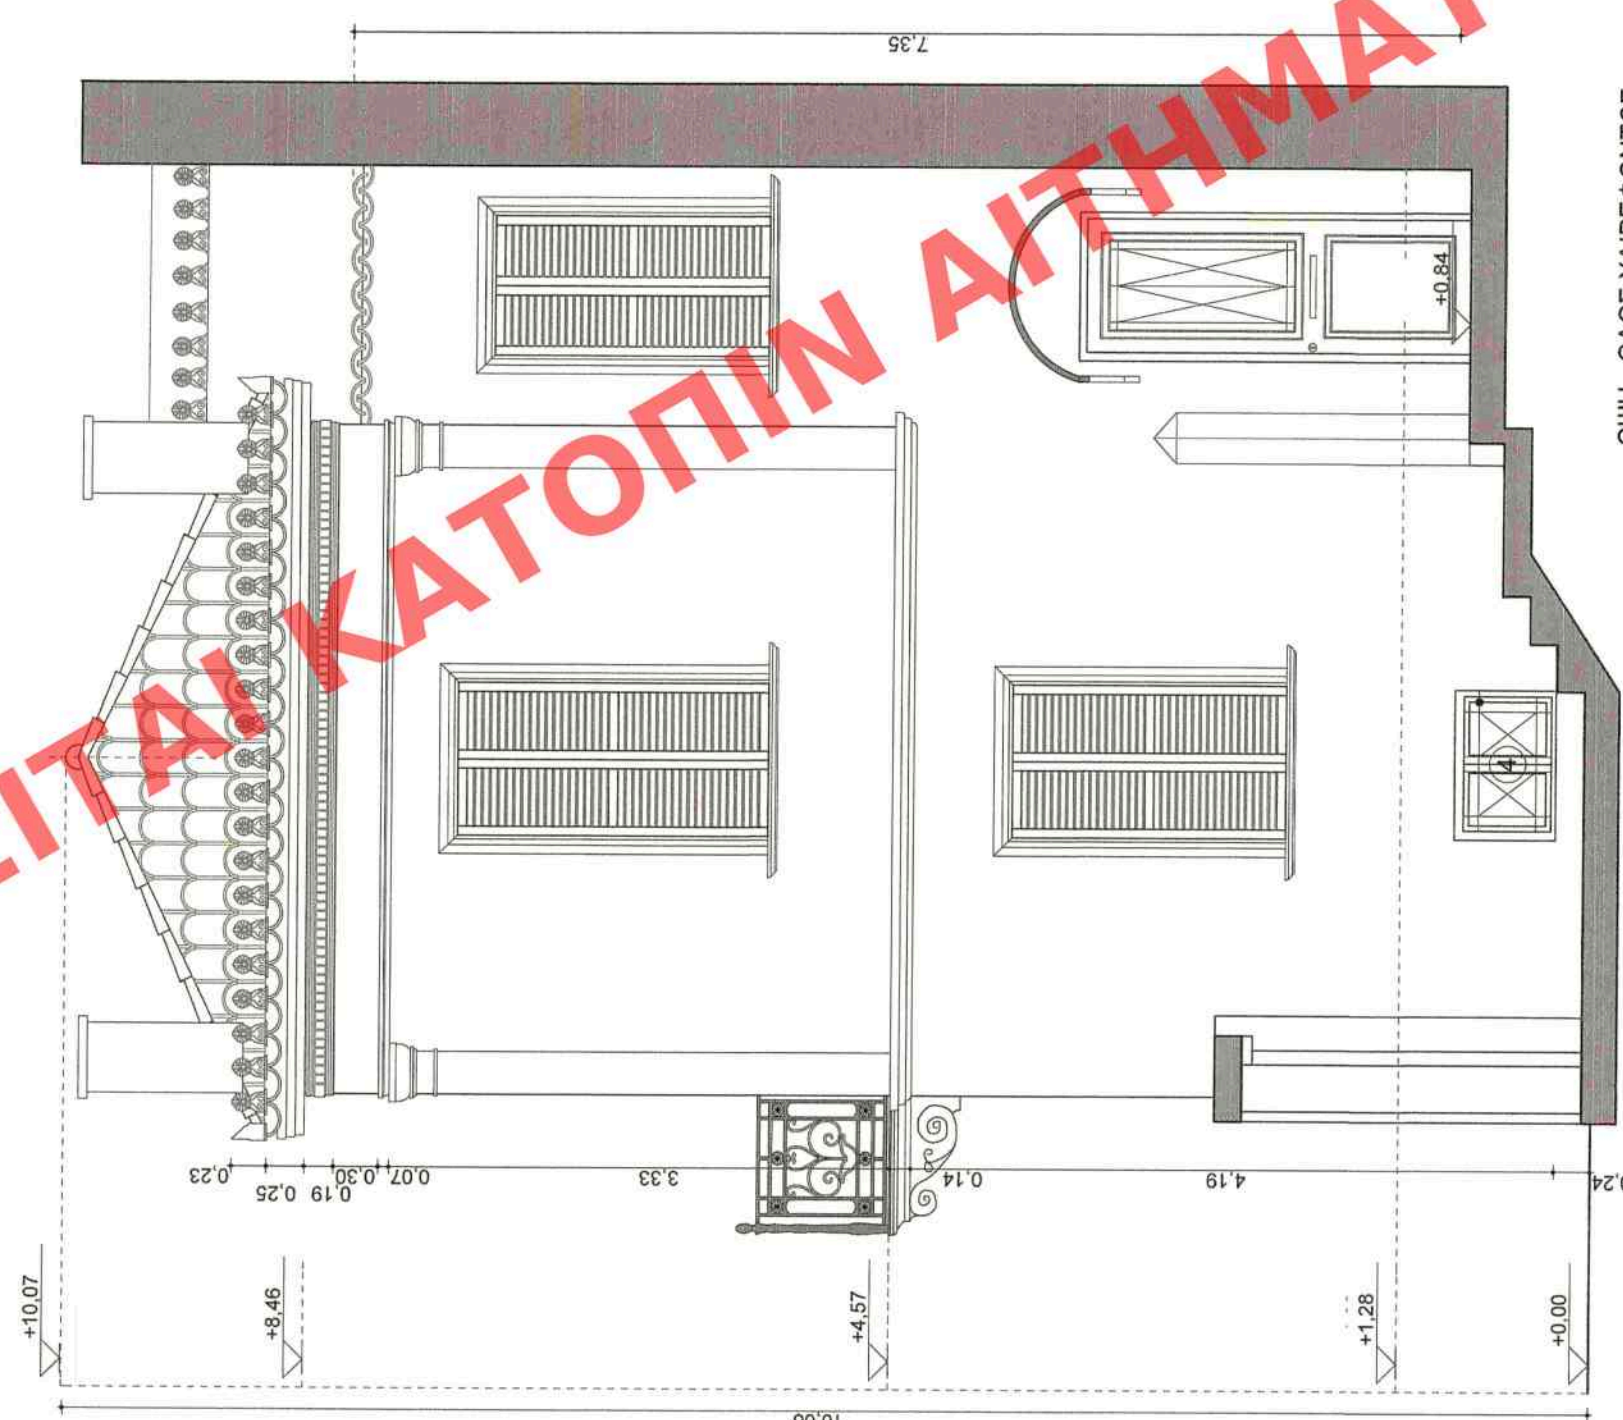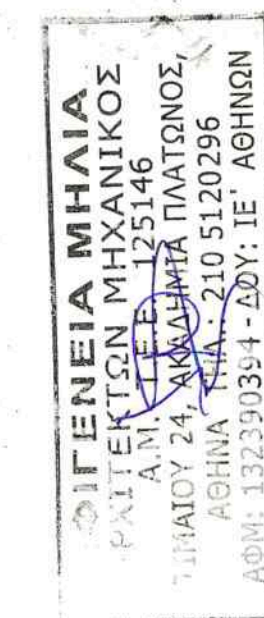


ΟΨΗ - ΟΛΟΣ ΧΑΙΡΕΦΩΝΤΟΣ

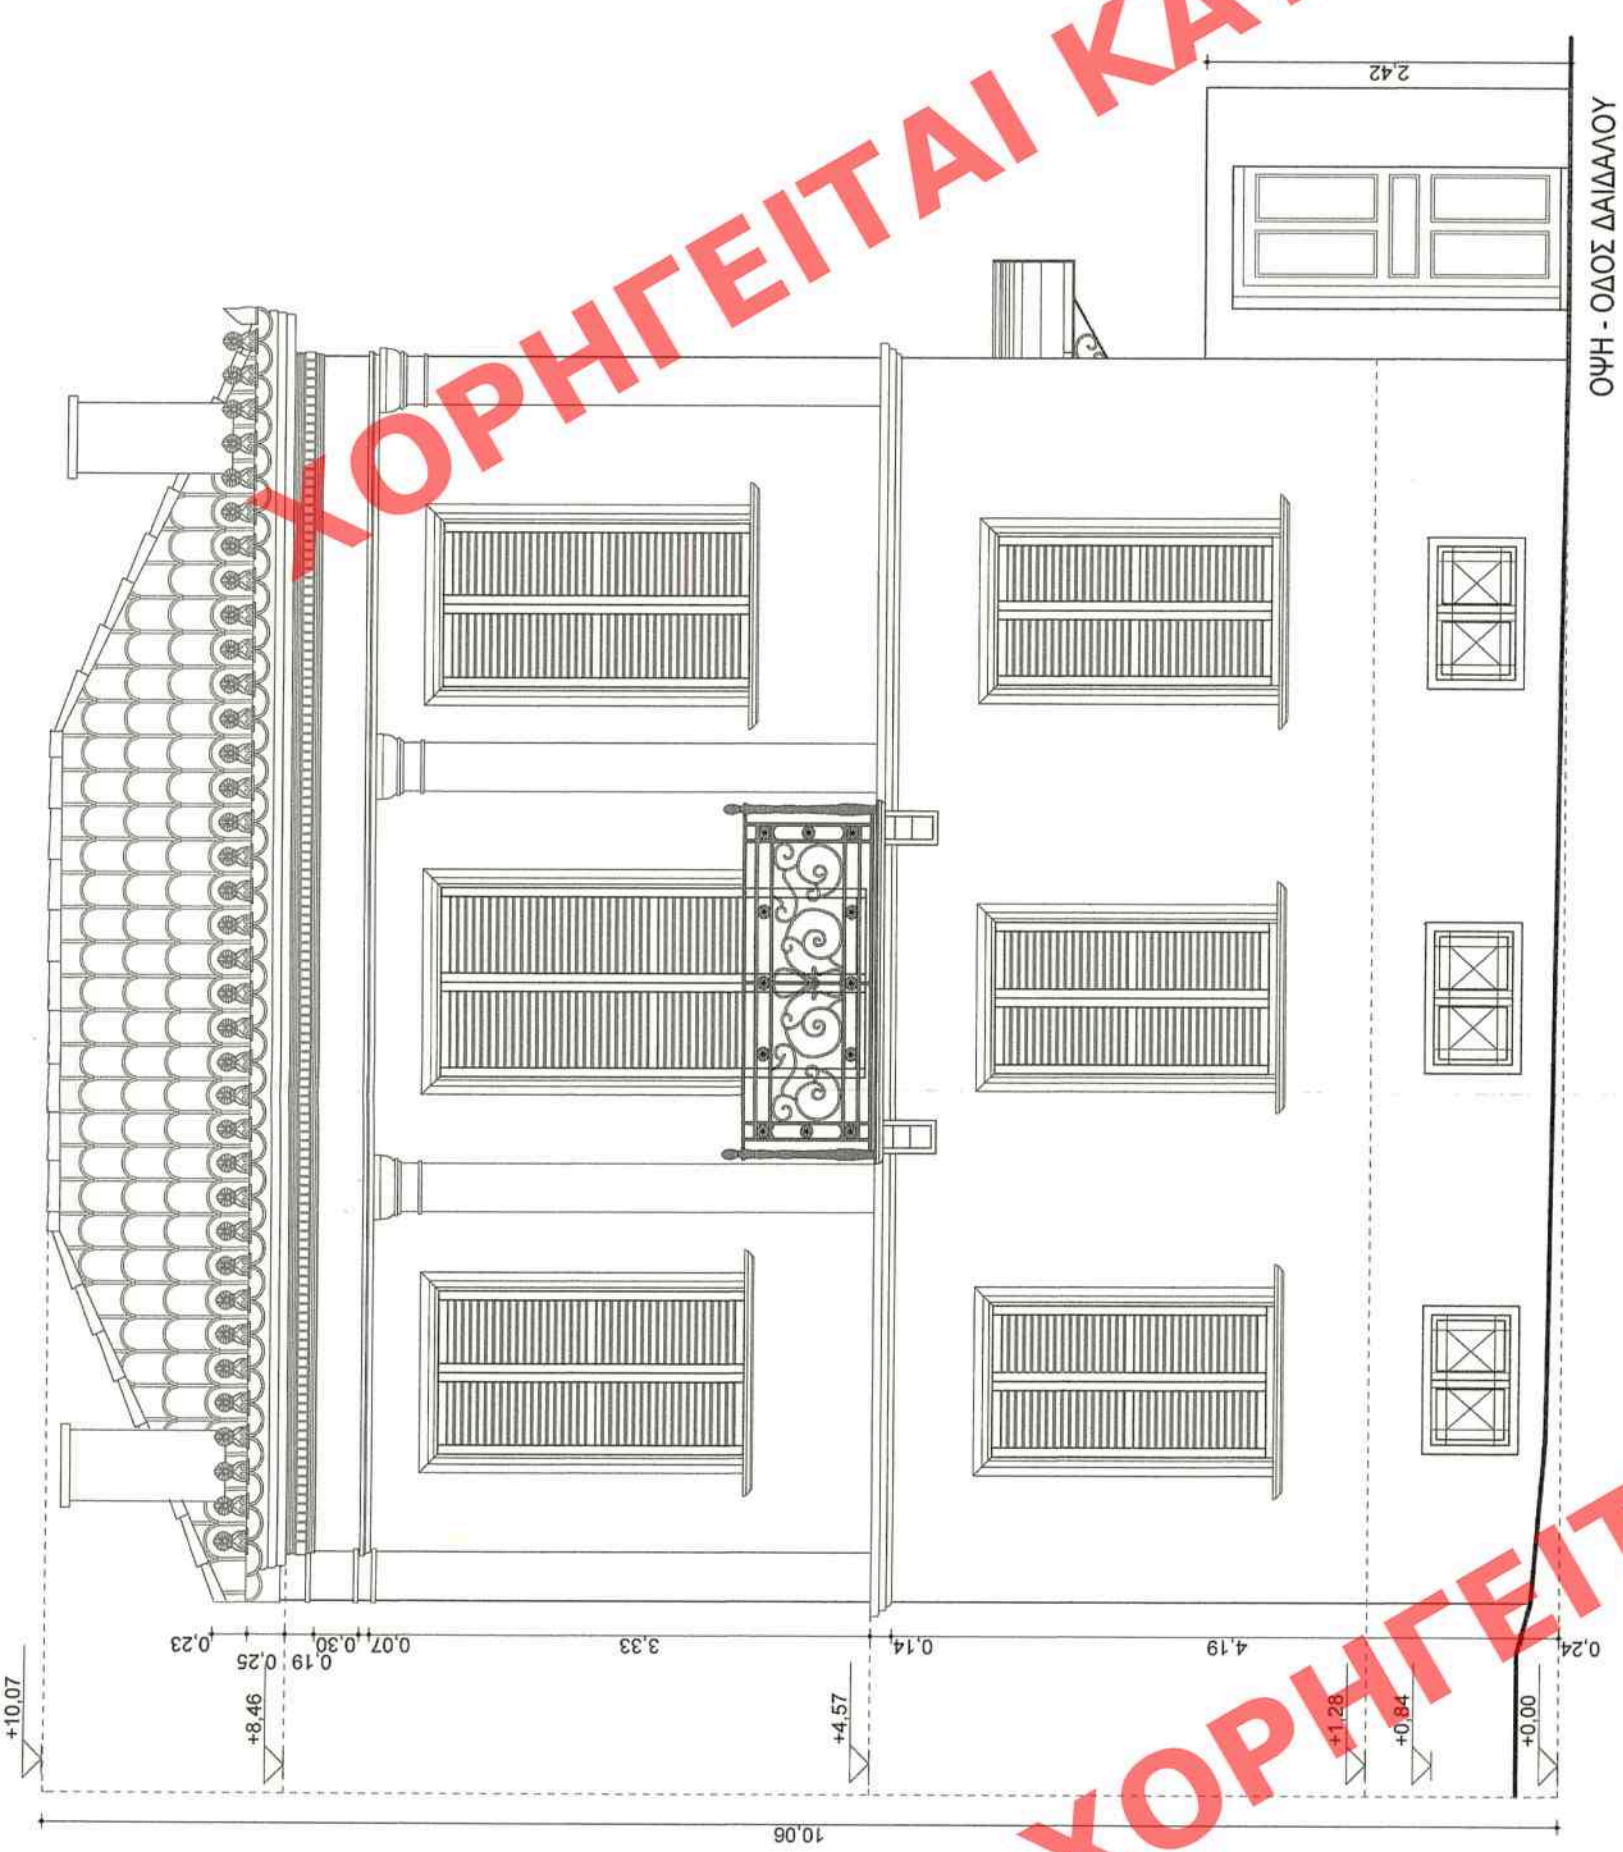

ΟΨΗ - ΟΛΟΣ ΔΑΔΑΛΟΥ

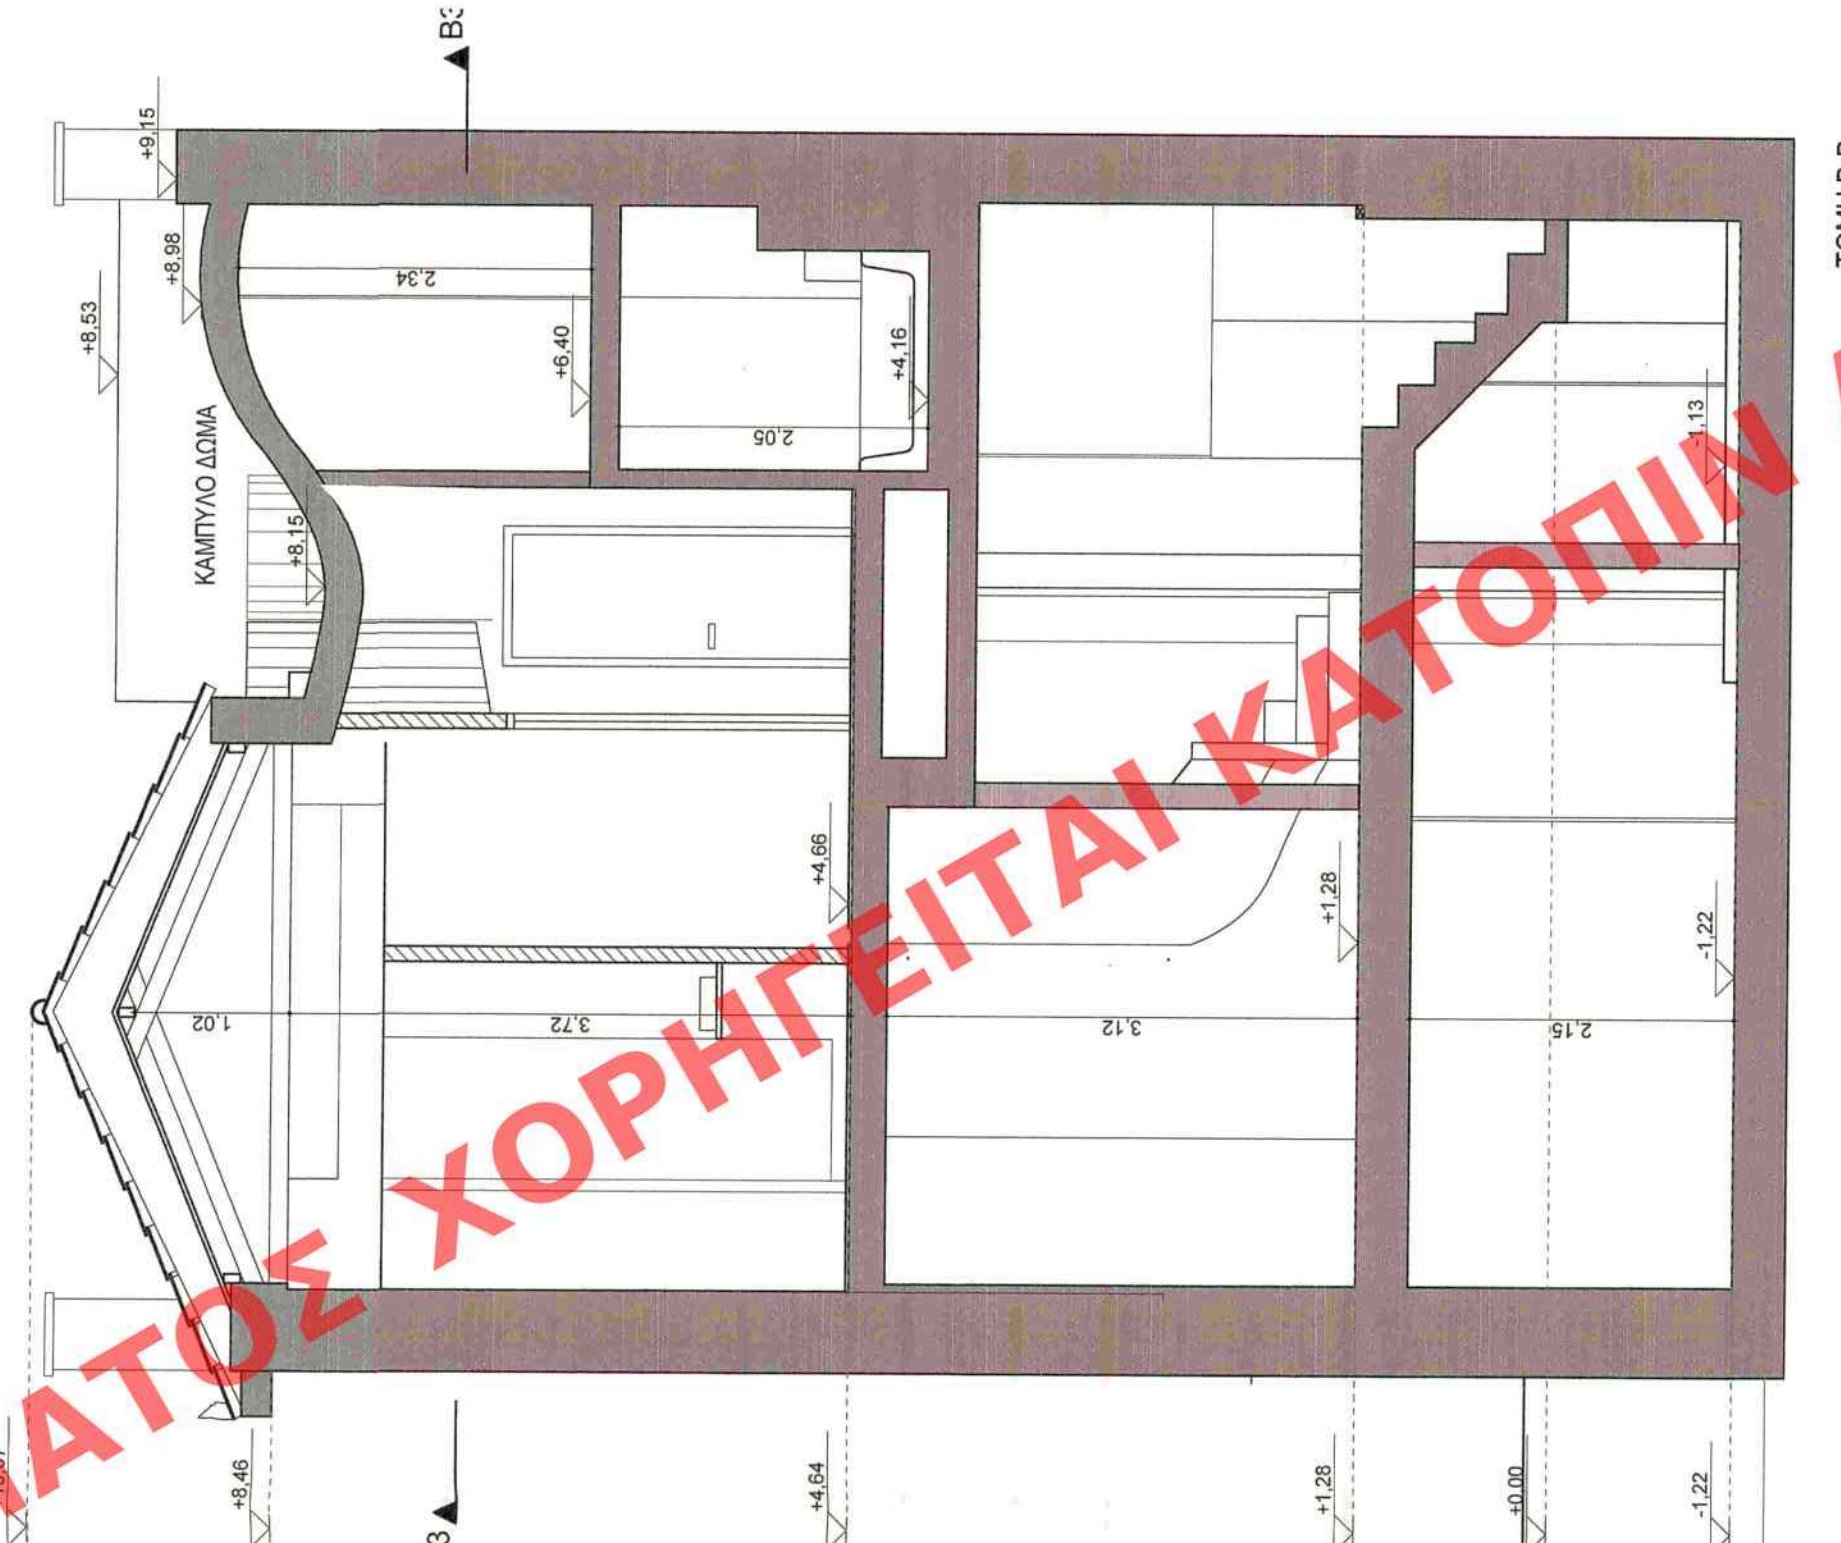

ΤΟΜΗ ΒΒ

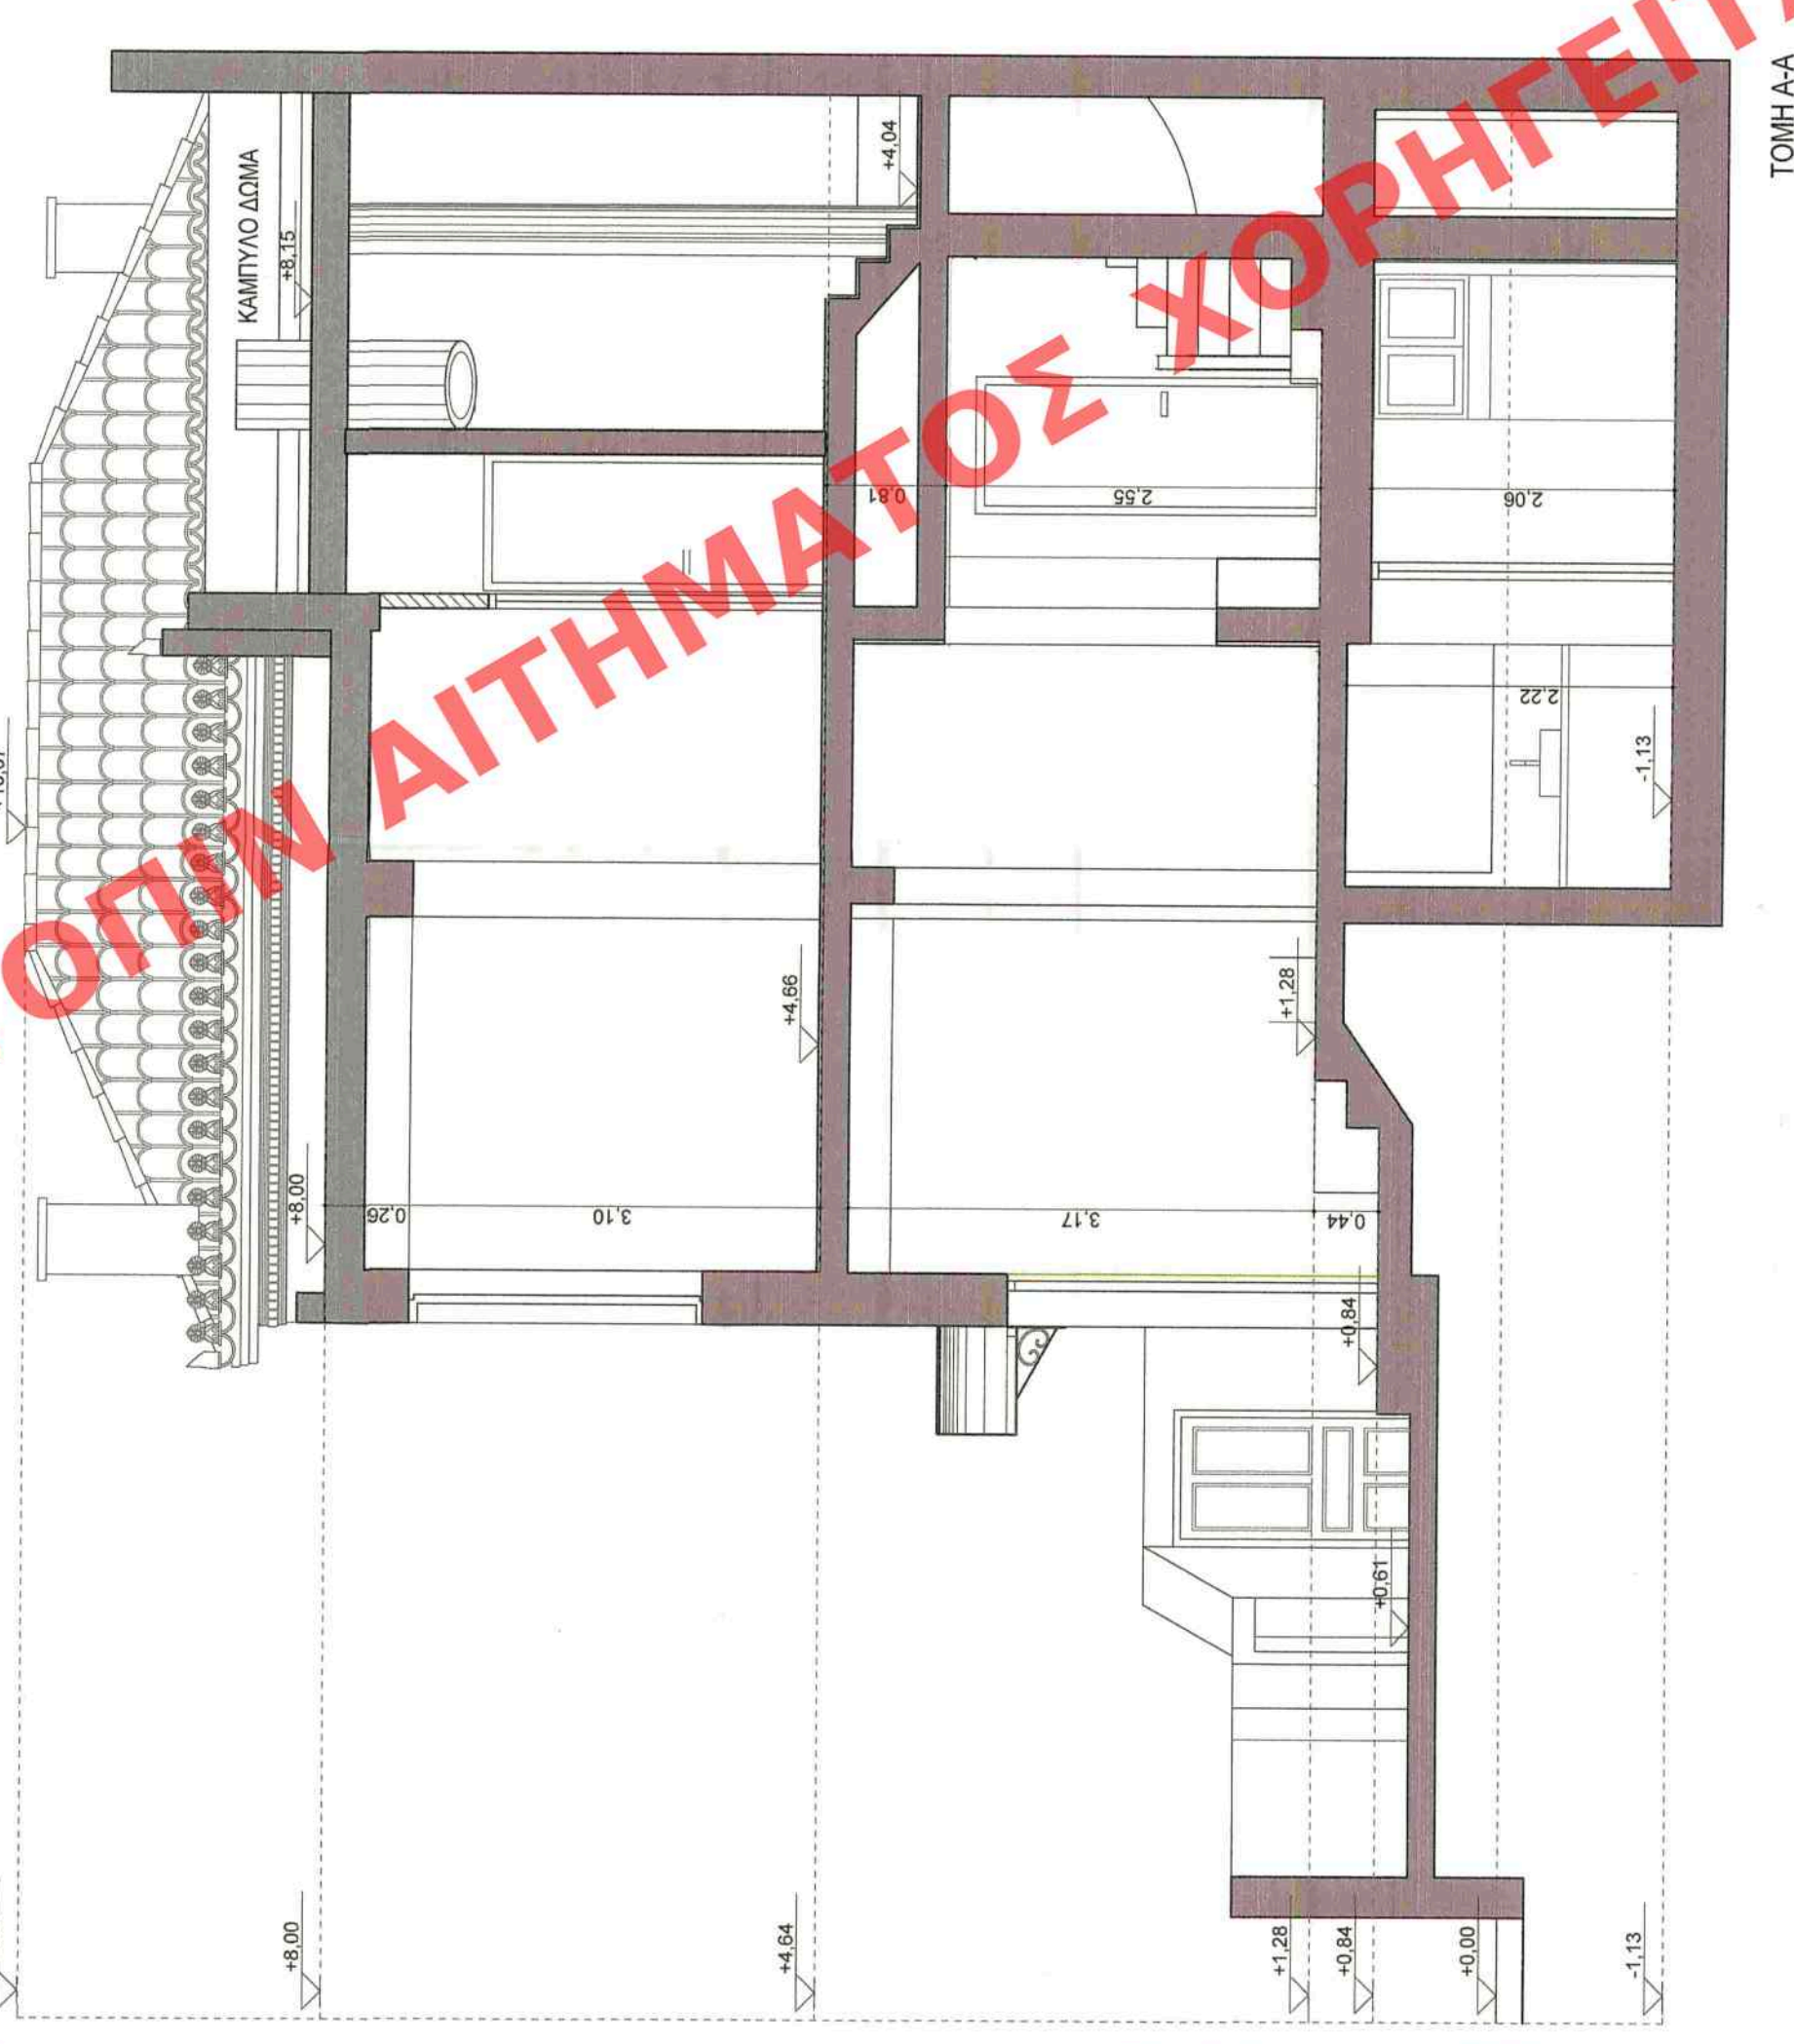

ΤΟΜΗ ΑΑ