

ΑΠΟΣΠΑΣΜΑ ΕΥΡΥΤΕΡΗΣ ΠΕΡΙΟΧΗΣ
(ΠΙΝΑΚΙΔΑ 3573 3) ΚΛΙΜΑΚΑ 1 : 5000

ΑΠΟΤΥΠΩΣΗ ΥΦΙΣΤΑΜΕΝΗΣ ΚΑΤΑΣΤΑΣΗΣ
κλ. 1:500

ΥΠΟΥΡΓΕΙΟ ΠΕΡΙΒΑΛΛΟΝΤΟΣ ΚΑΙ ΕΝΕΡΓΕΙΑΣ
ΘΕΩΡΗΘΗΚΕ ΜΕ ΤΗΝ ΥΠ'ΑΡΙΘ. 63032/05-08-2020 ΠΡΑΞΗ

Η ΠΡΟΪΣΤΑΜΕΝΗ ΤΗΣ Δ/ΝΣΗΣ
ΤΟΠΟΓΡΑΦΙΚΩΝ ΕΦΑΡΜΟΓΩΝ

ΑΝΔΡΙΑΝΑ ΚΑΤΣΙΝΑ
ΤΟΠΟΓΡΑΦΟΣ ΜΗΧΑΝΙΚΟΣ

ΟΡΟΙ ΔΟΜΗΣΗΣ

ΟΙΚΙΣΜΟΣ ΜΕ ΕΓΚΕΚΡΙΜΕΝΟ ΣΧΕΔΙΟ
Φ.Ε.Κ. 71Δ/30-3-1971
Αρμότεια 800τμ.
Πρόσκατο 18μ.
Βρόχος 30μ.
Κάλυψη 20%
Ορόφοι 2
Μέγιστο ύψος 7,50μ.
ΑΡΘΡΟ 6
Σ.Δ. 0.4
ΟΙΚΟΔΟΜΙΚΟ ΣΥΣΤΗΜΑ ΠΑΝΤΑΧΘΕΝ ΕΛΕΥΘΕΡΟ

ΦΑΙΝΟΜΕΝΟΙ ΙΔΙΟΚΤΗΤΗΣ

- ΗΛΙΟ ΜΑΡΕ HOTEL
141. ΑΓΝΩΣΤΟΣ
- 142α. ΕΥΑΓΓΕΛΟΥ ΑΘΑΝΑΣΙΑ
- 142β. ΜΕΡΕΣΣΗΣ ΙΩΑΝΝΗΣ ΣΤΥΛΙΑΝΟΣ
143. ΠΑΠΑΔΗΜΗΤΡΙΟΥ ΔΗΜΗΤΡΗΣ
149. ΑΓΝΩΣΤΟΣ
150. ΠΑΠΑΔΗΜΗΤΡΙΟΥ ΔΗΜΗΤΡΗΣ
151. ΠΑΠΑΔΗΜΗΤΡΙΟΥ ΔΗΜΗΤΡΗΣ
152. ΑΓΝΩΣΤΟΣ

ΥΠΟΜΝΗΜΑ

- ΚΑΤΑΡΓΟΥΜΕΝΗ Ο.Γ.-Ρ.Γ.
- ΠΡΟΤΕΙΝΟΜΕΝΗ Ρ.Γ.
- ΠΡΟΤΕΙΝΟΜΕΝΗ Ο.Γ.
- ΠΑΡΑΜΕΝΟΥΣΑ Ο.Γ.-Ρ.Γ.

ΑΠΟΚΛΙΣΗ ΕΜΒΑΔΟΥ ΕΓΣΑ 87 ΛΟΓΟ ΜΕΤΑΣΧΗΜΑΤΙΣΜΟΥ
ΚΑΙ ΓΡΑΜΜΙΚΗΣ ΠΑΡΑΜΟΡΦΩΣΗΣ

Η τυπική απόκλιση σ Ε του εμβαδού υπολογίζεται από τον παρακάτω τύπο:
 $\sigma_E = (\sigma_Z) \cdot K$ όπου Κ η θετική τετραγωνική ρίζα της ποσότητας:
 $\frac{1}{4}[(X_1-X_n)^2 + (X_2-X_n)^2 + \dots + (X_n-X_n)^2] + \frac{1}{4}[(Y_1-Y_n)^2 + (Y_2-Y_n)^2 + \dots + (Y_n-Y_n)^2]$
1. Για διαγράμματα κλίμακας 1:1000
 $\sigma = 0,16\mu$ (για $U_0 = 0,40\mu$ και επίπεδο πιθανότητας 99%)
2. Για διαγράμματα κλίμακας 1:5000
 $\sigma = 0,80\mu$ (για $U_0 = 2,00\mu$ και επίπεδο πιθανότητας 99%)
Με τη μέθοδο αυτή σ Ε μπορεί να υπολογιστεί η μέση αναγωγή στο εμβαδόν του Ε.Κ.
κάθε γεωμετρικού: $U_E = 2,576 \times \sigma_E$ (p = 99%)

ΕΜΒΑΔΟΝ ΓΕΩΤΕΜΑΧΙΟΥ

$E_{A=1-2-E-Z-A} = 893,92 \mu$

ΠΑΡΑΤΗΡΗΣΕΙΣ:

- Το διάγραμμα είναι ενταγμένο στο κρατικό σύστημα συντεταγμένων ΕΓΣΑ '87
- Οι διαστάσεις και τα εμβαδά υπολογίστηκαν αναλυτικά από τις συνενες των κορυφών
- Η εξόφληση από το ΕΓΣΑ '87 πραγματοποιήθηκε με σύστημα GPS και κάνοντας χρήση του Ελληνικού Συστήματος Εντοπισμού - ΝΕΡΟΣ
- Η μεσοπρόθεσμη και η οικοδομική γραμμή ορίζεται γραφικά από το εγκατεστημένο σχέδιο
- Συντεταγμένες τριγωνομετρικών σε ΕΓΣΑ'87 --- T1 X = 548912.32 / Y = 4513189.85
T2 X = 546974.46 / Y = 4509896.03

ΥΠΟΜΝΗΜΑ ΣΥΜΒΟΛΩΝ

	ΠΑΡΟΧΗΝΗ ΡΕΥΜΑΤΟΣ		ΟΡΙΟ ΟΙΚΟΠΕΔΟΥ
	ΠΑΡΟΧΗΝΕΡΟΥ		ΟΡΙΟ ΟΜΟΡΟΥ ΟΙΚΟΠΕΔΟΥ
	ΦΩΤΙΣΜΟΣ		ΟΡΙΟ ΟΜΟΡΟΥ ΔΙΑΚΟΜΕΣ ΣΥΝΔΕΣΕΩΝ
	ΣΤΥΛΟΣ Δ.Ε.Η.		ΟΙΚΟΔΟΜΙΚΗ ΓΡΑΜΜΗ
	ΜΠΕΤΟΝ		ΡΥΜΟΤΟΜΙΚΗ ΓΡΑΜΜΗ
	ΦΑΝΟΣΤΑΤΗΣ		ΚΤΗΜΑΤΟΛΟΓΙΚΟΣ ΑΡΙΘΜΟΣ ΟΙΚΟΠΕΔΟΥ
	ΥΠΟΚΕΛΕΤΟ ΕΛΕΥΘΕΡΟ		ΑΠΟΣΤΑΣΗ ΜΕΤΑΞΥ ΚΟΡΥΦΩΝ ΓΗΠΕΔΟΥ
	ΚΥΡΙΑ ΙΣΟΡΥΧΗ		ΚΟΡΥΦΗ ΓΗΠΕΔΟΥ
	ΔΕΥΤΕΡΕΥΟΥΣΑ ΙΣΟΡΥΧΗ		ΓΡΑΜΜΗ ΔΟΜΗΣΗΣ

ΕΜΒΑΔΟΝ ΟΙΚΟΠΕΔΟΥ -Α-			
ΣΗΜΕΙΟ	X	Y	ΜΗΚΟΣ
A	547256.93	4511552.99	24.58
B	547257.20	4511577.58	44.51
C	547253.43	4511553.36	20.43
D	547305.10	4511586.56	58.71
A	547256.93	4511552.99	
E = 1042.21 μ2			

ΕΜΒΑΔΟΝ ΟΙΚΟΠΕΔΟΥ -Β-			
ΣΗΜΕΙΟ	X	Y	ΜΗΚΟΣ
A1	547307.39	4511607.70	3.32
B1	547308.51	4511605.15	12.36
Γ1	547316.49	4511594.95	14.14
Δ	547305.10	4511586.56	12.32
E	547297.76	4511597.18	3.39
Z	547256.93	4511599.97	13.91
A1	547307.39	4511607.70	
E = 226.04 μ2			

ΕΜΒΑΔΟΝ ΟΙΚΟΠΕΔΟΥ -Γ-			
ΣΗΜΕΙΟ	X	Y	ΜΗΚΟΣ
A	547313.17	4511541.78	26.50
B	547291.41	4511526.65	41.33
Γ	547287.31	4511560.22	27.08
Δ	547289.53	4511575.71	41.38
A	547313.17	4511541.78	
E = 1107.60 μ2			

ΠΙΝΑΚΑΣ ΣΥΝΤΕΤΑΓΜΕΝΩΝ ΚΟΡΥΦΩΝ			
ΣΗΜΕΙΟ	X	Y	
1	547340.03	4511580.52	
2	547345.39	4511562.68	
3	547256.93	4511488.86	
4	547256.93	4511502.30	
5	547276.27	4511584.81	
6	547276.30	4511592.36	
7	547304.93	4511611.43	
8	547303.09	4511613.87	
9	547267.07	4511589.61	
A1	547307.39	4511607.70	
B	547257.20	4511577.58	
B1	547308.51	4511605.15	

ΑΠΟΣΠΑΣΜΑ ΔΟΥΡΥΦΟΡΙΚΗΣ ΑΠΕΙΚΟΝΙΣΗΣ
ΚΛΙΜΑΚΑ 1 : 2000



ΑΠΟΣΠΑΣΜΑ ΤΡΟΠΟΠΟΙΗΣΗΣ ΣΧΕΔΙΟΥ


Α.Ν. 8302/8-7-1992 ΚΛΙΜΑΚΑ 1:1000



ΔΗΛΩΣΗ ΙΔΙΟΚΤΗΤΗ (Ν.4030/2011)
Ο κάτωθι υπογεγραμμένος δηλώνει ότι τα όρια του οικοπέδου με στοιχεία "Α, 1, 2, Ε, Ζ, Δ, Α" και εμβαδόν 893.92 μ2, που βρίσκεται στη θέση "Δασάκι" της Δημοτικής Ενότητας Πρινοῦ του Δήμου Θάσου, υπαχθούν από εμένα και ταυμάζοντες από την απόφαση των δηλούντων ορίων του γεωμετρικού και για την υπέρβαση και την απία του δικαιώματός μου να δηλώσω την έκδοση αδείας δόμησης.

Ο ΔΗΛΩΝ

ΑΠΟΣΠΑΣΜΑ ΕΓΚΕΚΡΙΜΕΝΟΥ ΡΥΜΟΤΟΜΙΚΟΥ
ΚΛΙΜΑΚΑ 1 : 1000

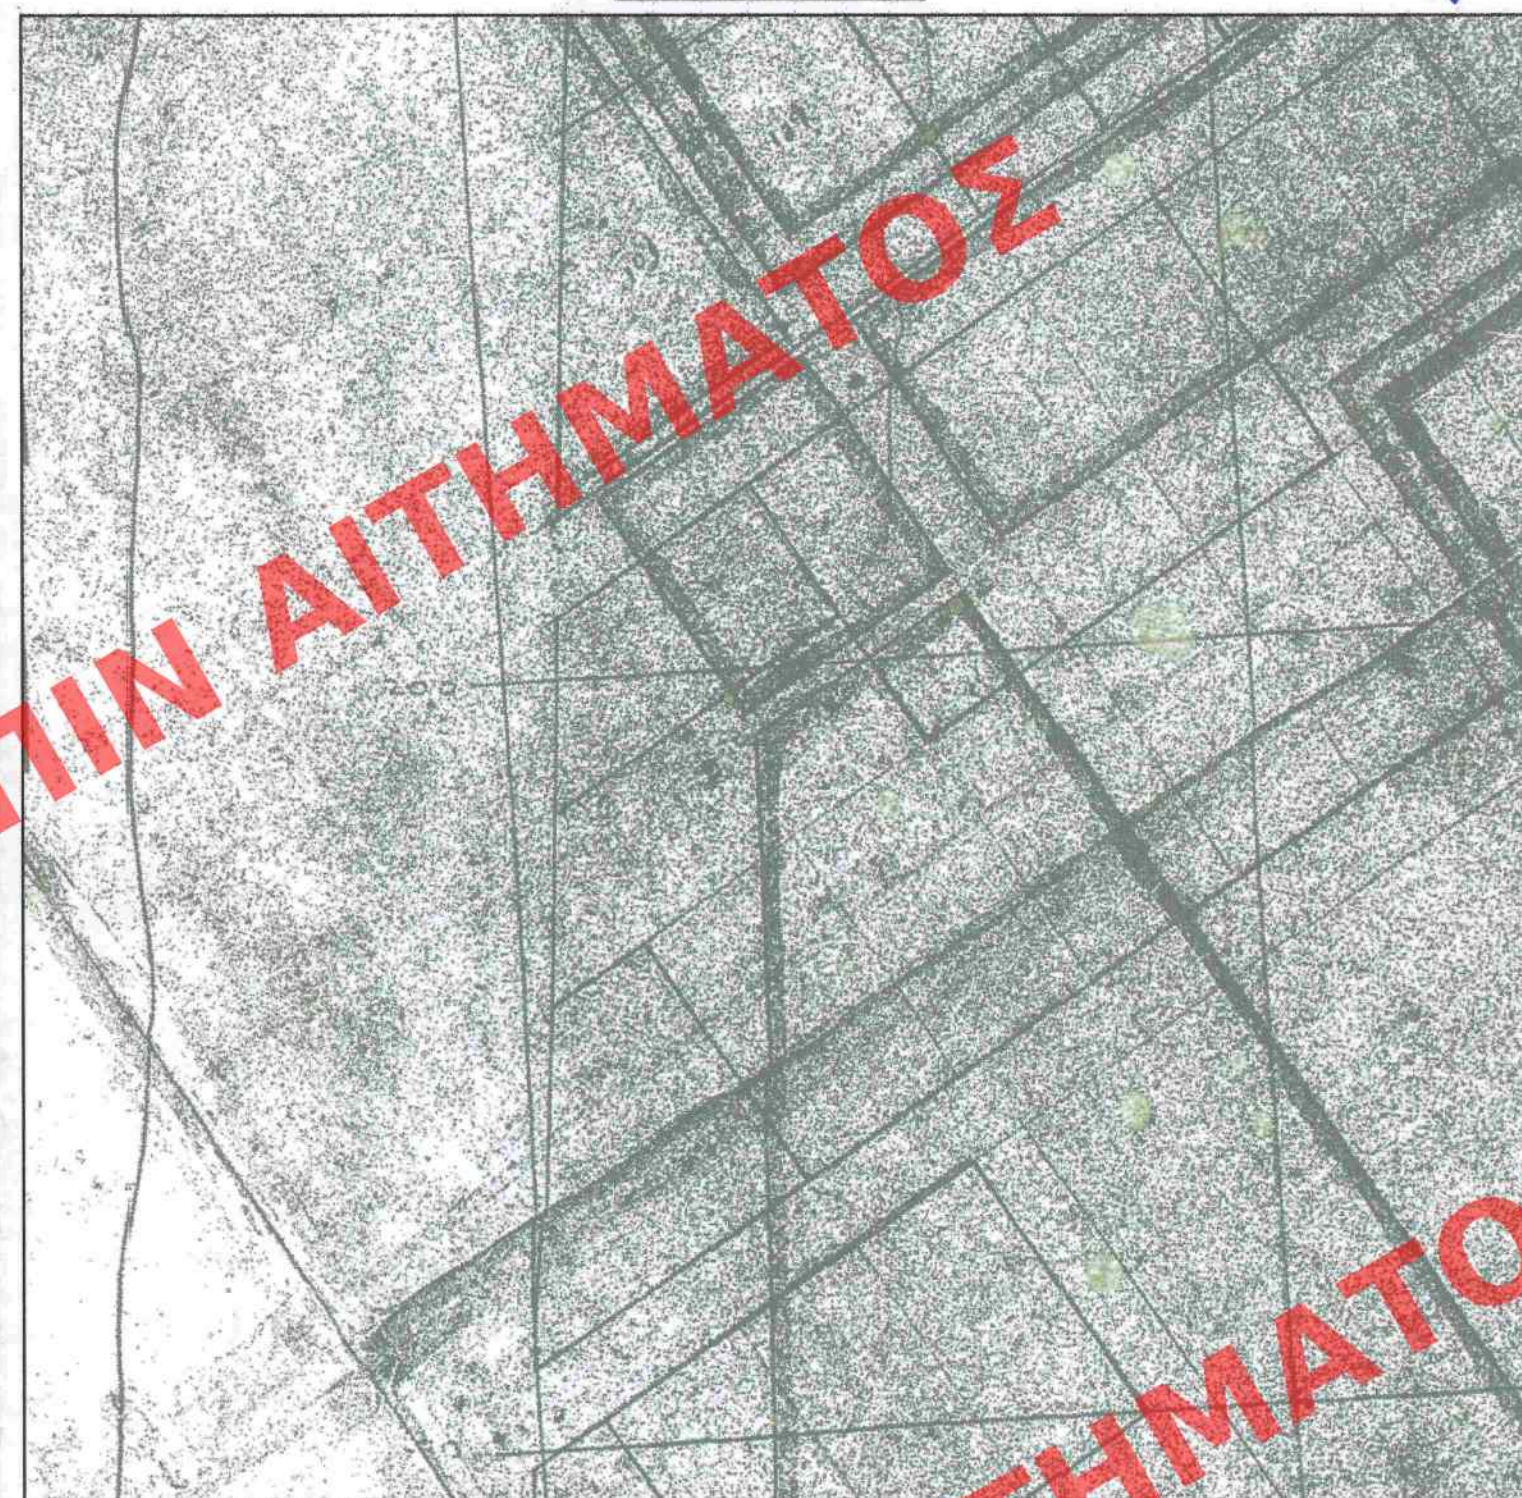

ΒΕΒΑΙΩΣΗ

Ο υπογράφων Κρίκης Στυλιανός Τοπογράφος μηχανικός Τ.Ε., βεβαιώνω ότι τα οικοπέδα που ήταν άρρηκτα πριν την τροποποίηση παραμένουν άρρηκτα και μετά από αυτή και δεν θίγονται νόμιμα κτίσματα.

ο βεβαιώνων
ΚΡΙΚΗΣ ΣΤΥΛΙΑΝΟΣ
ΤΟΠΟΓΡΑΦΟΣ ΜΗΧΑΝΙΚΟΣ Τ.Ε.
Αρ.π. ΕΕΤΜ: 28316 Τηλ.: 2510-222638
Δοκ. 4 ΚΑΒΑΛΑ Κω.: 69 32 55 82 23
ΑΦΜ: 116331290 ΔΟΥ: ΚΑΒΑΛΑΣ

ΣΥΓΓΡΑ ΤΕ ΚΑΒΑΛΑΣ

Συνέλευση 18-10-2019

Τραμπετάς



Γεωργίου Τριανταφύλλου Ρατζοπούλου Μεταπομένη Τα μέλη

- Βογιατζής Αναστάσιος
- Μαρκής Βασίλειος
- Αργυρίου Βασίλειος
- Δρακονάκη Ευαγγελία

ΕΡΓΟΔΟΤΗΣ	ΜΕΡΕΣΣΗΣ ΕΛΕΥΘΕΡΙΟΣ ΠΑΠΑΔΗΜΗΤΡΙΟΥ ΔΗΜΗΤΡΙΟΣ
ΕΡΓΟ	ΤΡΟΠΟΠΟΙΗΣΗ ΣΧΕΔΙΟΥ
ΘΕΣΗ	ΔΑΣΑΚΙ - Δ.Δ ΠΡΙΝΟΥ - ΘΑΣΟΣ

ΣΧΕΔΙΟ ΤΡΟΠΟΠΟΙΗΣΗΣ	ΑΡ. ΣΧΕΔΙΟΥ T1
ΣΥΝΟΔΕΥΕΙ ΤΗΝ ΥΠ. ΑΡΙΘΜ. 104/2018 ΑΠΟΦΑΣΗ ΤΟΥ ΔΗΜΟΤΙΚΟΥ ΣΥΜΒΟΥΛΙΟΥ ΘΑΣΟΥ	

ΚΛΙΜΑΚΑ	1:1000 1:5000
ΧΡΟΝΟΣ ΜΕΛΕΤΗΣ	ΣΕΠΤΕΜΒΡΙΟΣ 2017

ΥΠΟΓΡΑΦΗ	ΣΦΡΑΓΙΔΑ
ΚΡΙΚΗΣ ΣΤΥΛΙΑΝΟΣ ΤΟΠΟΓΡΑΦΟΣ ΜΗΧΑΝΙΚΟΣ Τ.Ε. Αρ.π. ΕΕΤΜ: 28316 Τηλ.: 2510-222638 Δοκ. 4 ΚΑΒΑΛΑ Κω.: 69 32 55 82 23 ΑΦΜ: 116331290 ΔΟΥ: ΚΑΒΑΛΑΣ	
ΔΡΑΚΟΝΤΗΣ Ν. ΣΑΒΒΑΣ Π.Ο.Τ. Τ.Ε.Χ. Μ.Π.Ο.Σ. Απόφοιτος Παντ., BRIGHTON Ην. Βασιλείου Μέλος Τ.Ε.Ε. Μητ. 130465 Τηλ.: 2510-222638 Δοκ. 4 ΚΑΒΑΛΑ Κω.: 69 32 55 82 23 ΑΦΜ: 116331112 ΔΟΥ: ΚΑΒΑΛΑΣ	