


ΥΠΟΥΡΓΕΙΟ ΠΕΡΙΒΑΛΛΟΝΤΟΣ ΚΑΙ ΕΝΕΡΓΕΙΑΣ
ΘΕΩΡΗΘΗΚΕ ΜΕ ΤΗΝ ΥΠ'ΑΡΙΘ. 87240/20-10-2020 ΠΡΑΞΗ

Η ΠΡΟΪΣΤΑΜΕΝΗ ΤΗΣ Δ/ΝΣΗΣ
ΤΟΠΟΓΡΑΦΙΚΩΝ ΕΦΑΡΜΟΓΩΝ

ΑΝΔΡΙΑΝΑ ΚΑΤΣΙΝΑ
ΤΟΠΟΓΡΑΦΟΣ ΜΗΧΑΝΙΚΟΣ

Γραμμή Εδάφους
Γραμμή Πυθμένα
Γραμμή Νερού
Αριστερό Όριο
Δεξί Όριο

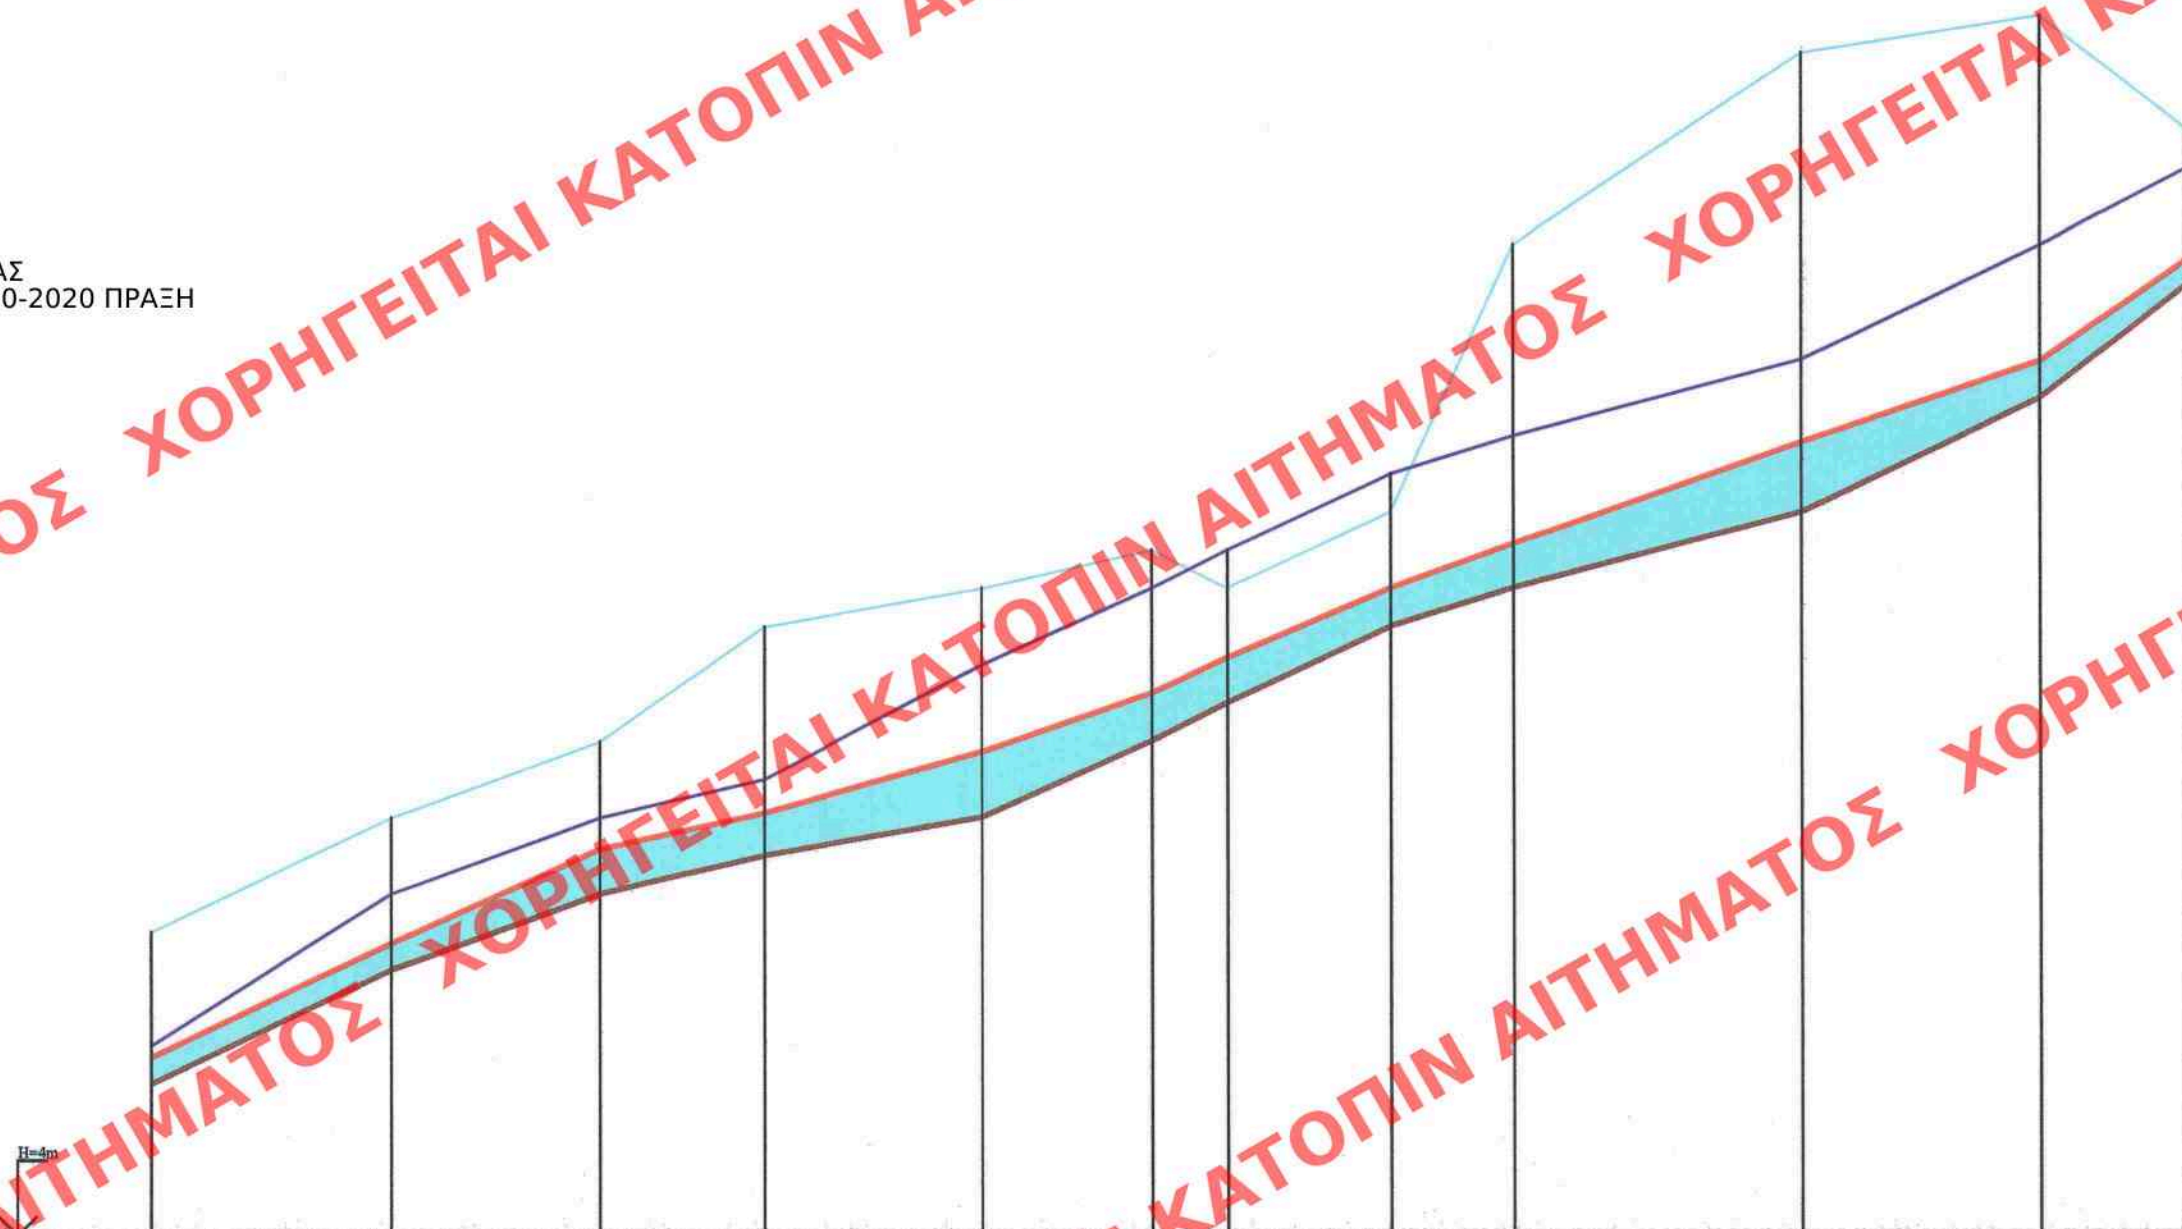

ΤΙΤΛΟΙ ΔΙΑΤΟΜΩΝ	Δ12	Δ11	Δ10	Δ9	Δ8	Δ7	Δ6	Δ5	Δ4	Δ3	Δ2	Δ1
ΥΦΟΜΕΤΡΑ ΕΔΑΦΟΥΣ	8,00	11,00	13,00	14,00	15,00	17,00	18,00	20,00	21,00	23,00	26,00	29,00
ΥΦΟΜΕΤΡΑ ΑΡΙΣΤΕΡΟΥ ΟΡΙΟΥ	12,00	15,00	17,00	20,00	21,00	22,00	21,00	21,00	30,00	35,00	36,00	33,00
ΥΦΟΜΕΤΡΑ ΔΕΞΙΟΥ ΟΡΙΟΥ	9,00	13,00	15,00	16,00	19,00	21,00	22,00	24,00	25,00	27,00	30,00	32,00
ΒΑΘΟΣ ΡΟΗΣ	0,70	0,70	1,18	1,12	1,72	1,25	1,18	1,01	1,17	1,88	0,97	0,65
ΑΠΟΣΤΑΣΕΙΣ ΜΕΤΑΞΥ		31,83	27,67	21,74	29,07	22,56	10,02	21,61	16,24	38,11	31,62	19,53
ΑΠΟΣΤΑΣΗ ΑΠΟ ΤΗΝ ΑΡΧΗ	0,00	31,83	59,50	81,24	110,31	132,86	142,88	164,49	180,73	218,83	250,46	269,99
ΧΙΛΙΟΜΕΤΡΙΣΗ	0-000			0-100				0-200				
ΚΛΙΣΗ ΠΥΘΜΕΝΑ		0,09425	0,07229	0,04600	0,03440	0,08867	0,09978	0,09256	0,06159	0,05248	0,09486	0,15363
ΥΔΡΑΥΛΙΚΑ ΣΤΟΙΧΕΙΑ		Q=69.900 m³/s V=5.63 m/s h/H=0.18 h=70.44 cm	Q=69.900 m³/s V=6.75 m/s h/H=0.24 h=94.22 cm	Q=69.900 m³/s V=4.41 m/s h/H=0.19 h=114.93 cm	Q=69.900 m³/s V=5.56 m/s h/H=0.24 h=141.85 cm	Q=69.900 m³/s V=4.41 m/s h/H=0.30 h=148.55 cm	Q=69.900 m³/s V=5.94 m/s h/H=0.27 h=109.40 cm	Q=69.900 m³/s V=6.39 m/s h/H=0.12 h=108.58 cm	Q=69.900 m³/s V=8.00 m/s h/H=0.12 h=149.90 cm	Q=69.900 m³/s V=4.32 m/s h/H=0.14 h=140.14 cm	Q=69.900 m³/s V=5.50 m/s h/H=0.20 h=80.75 cm	

Κώστας Μπάκιντας
Αγρ. Τοπογράφος Μηχανικός ΕΜΠ

Δ. Πετράκη 1, 71306 Ηράκλειο
τηλ. 2810 285818 - bakintas@tee.gr

Ευαγγελία Ξεζωνάκη
Πολιτικός Μηχανικός ΑΠΘ - M.Sc.

Ναπ. Σουκατζίδη 28, 71305 Ηράκλειο
τηλ. 6978087202 - exezonaki@gmail.com

ΔΙΟΚΤΗΤΗΣ

Pascal - Robert - Maurice Pinard - Legry
Πασκάλ - Ρόμπερτ - Μορίς Πινάρτ - Λεκρί
Aldo Baldo
Άλντο Μπάλντο

ΜΕΛΕΤΗ

ΟΡΙΟΘΕΤΗΣΗ ΡΕΜΑΤΟΣ

ΕΛΕΧΘΗΚΕ

ΑΓ. ΝΙΚΟΛΑΟΣ 3/7/2019

ΕΛΕΝΗ ΚΑΡΥΔΙΑΝΑΚΗ Τ.Ε.
ΠΟΛΙΤΙΚΟΣ ΜΗΧΑΝΙΚΟΣ (ΔΟΜ. ΕΡΓΩΝ)

ΠΕΡΙΦΕΡΕΙΑ ΚΡΗΤΗΣ

ΔΙΕΥΘΥΝΣΗ ΤΕΧΝΙΚΩΝ ΕΡΓΩΝ Π.Ε.Λ.

ΕΘΕΩΡΗΘΗ

ΑΓ. ΝΙΚΟΛΑΟΣ 3/7/2019

Προϊστάμενος

ΜΑΡΙΑ ΓΕΡΟΝΤΙ

ΤΟΠΟΓΡΑΦΟΣ ΜΗΧΑΝΙΚΟΣ

Θέση

"Αμάτου" Ξερόκαμπου, Τ.Κ. Ζίρου, Δ.Ε. Λεύκης, Δήμου Σητείας
Π.Ε. Λασιθίου, εκτός σχεδίου πόλης & εκτός ορίων οικισμού

Θέμα σχεδίου

ΜΗΚΟΤΟΜΗ

ΑΡΙΘΜΟΣ

σχεδίου

ΜΗΚ. 1.3

ΚΛΙΜΑΚΑ 1:200 / 1:1000

Προβολικό σύστημα

ΕΓΣΑ 87

Χρόνος μελέτης: ΜΑΡΤΙΟΣ 2018

Υπογραφή - Σφραγίδα

Υπογραφή - Σφραγίδα

ΚΩΣΤΑΣ Δ. ΜΠΑΚΙΝΤΑΣ
Διπλ. Αγρ. Τοπογράφος Μηχανικός
Τοπογραφικές & Γεωγγραφικές Μελέτες
Α.Μ. ΤΕΕ 16610 - Α.Μ. ΜΕΛΕΤΩΝ 16610
Α. Πετράκη 1, Ηράκλειο, τηλ. 2810 285818
ΚΑΤΑ ΕΛΠ 2570 - Β' ΔΟΥ ΗΡΑΚΛΕΙΟΥ

ΕΥΑΓΓΕΛΙΑ ΔΗΜ. ΞΕΖΩΝΑΚΗ
ΔΙΠΛ. ΠΟΛΙΤΙΚΟΣ ΜΗΧΑΝΙΚΟΣ - M.Sc.
ΠΟΛΥΤΕΧΝΙΚΗΣ ΣΧΟΛΗΣ Α.Π.Θ.
ΜΕΛΟΣ ΤΕΕ 119082 - ΜΗΤΡΩΟΥ 119082
ΝΑΠ. ΣΟΥΚΑΤΖΙΔΗ 28 - ΗΡΑΚΛΕΙΟ ΚΡΗΤΗΣ
ΑΦΜ 140220180 - ΔΟΥ Β' ΗΡΑΚΛΕΙΟΥ
ΤΗΛ. 2810 318660 - 6978 087202