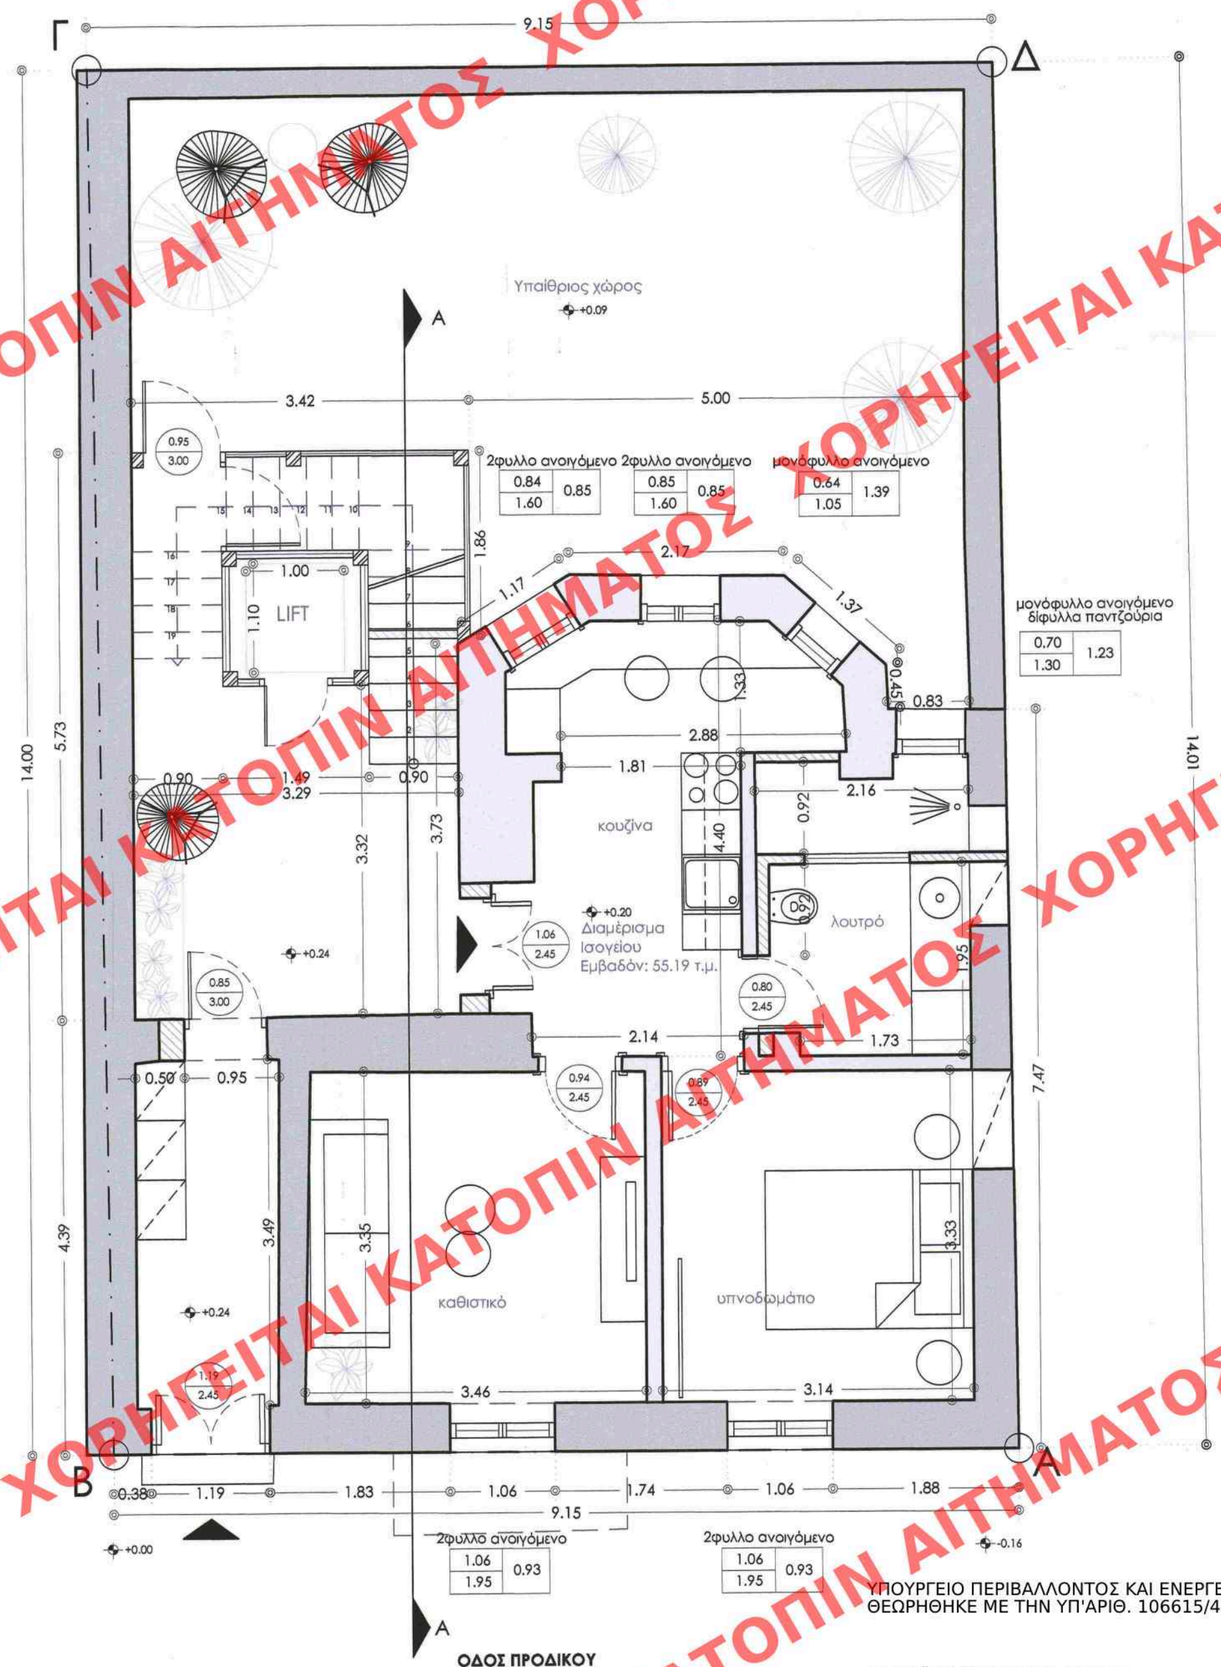

ΥΠΟΜΝΗΜΑ

- ΤΟΙΧΟΠΟΪΑ ΑΠΟ ΛΙΘΟΔΟΜΗ
- ΤΟΙΧΟΠΟΪΑ ΑΠΟ ΟΠΤΟΠΛΙΝΘΟΔΟΜΗ
- ΝΕΑ ΤΟΙΧΟΠΟΪΑ
- ΚΟΥΦΩΜΑ
- ΔΟΚΑΡΙ
- ΠΕΡΙΓΡΑΜΜΑ ΟΙΚΟΠΕΔΟΥ

Τύπος: Μήκος / Ύψος | Ποδιά

Μήκος / Ύψος

ΚΕΝΤΡΙΚΟ ΣΥΜΒΟΥΛΙΟ ΑΡΧΙΤΕΚΤΟΝΙΚΗΣ
Το παρόν σχεδιάγραμμα μελετήθηκε από το ΚΕ.Σ.Α. την 29-6-2022 και εγκρίθηκε σύμφωνα με την ΕΠΕΡΓΑΣΙΑ ... 82 ... γνωμοδότησή του
ΠΡΟΕΔΡΟΣ Ε. ΜΠΑΚΟΓΙΑΝΝΗΣ
ΓΡΑΜΜΑΤΕΑΣ Α. ΜΠΕΣΣΑ

ΕΡΓΟ

ΔΙΑΜΟΡΦΩΣΗ ΔΙΩΡΟΦΗΣ ΔΙΑΤΗΡΗΤΕΑΣ ΚΑΤΟΙΚΙΑΣ ΚΑΙ ΠΡΟΣΘΗΚΗ ΟΡΟΦΟΥ ΚΑΙ ΚΛΙΜΑΚΟΣΤΑΣΙΟΥ

ΤΟΠΟΘΕΣΙΑ

ΠΡΟΔΙΚΟΥ 3, ΑΘΗΝΑ

ΕΡΓΟΔΟΤΗΣ

ΝΕΑ ΗΛΕΚΤΡΑ Α.Β.Ε.Ε.

ΘΕΜΑ ΣΧΕΔΙΟΥ

ΚΑΤΟΨΗ ΙΣΟΓΕΙΟΥ (ΠΡΟΤΑΣΗ)

ΚΛΙΜΑΚΑ

1 : 50

ΑΡΙΘΜΟΣ ΣΧΕΔΙΟΥ

A 03

ΣΤΑΔΙΟ ΜΕΛΕΤΗΣ

ΤΕΛΙΚΟ

ΗΜΕΡΟΜΗΝΙΑ

11/02/2020

ΜΕΛΕΤΗΤΗΣ

ΓΑΤΣΙΟΥ ΒΑΣΙΛΙΚΗ
ΑΡΧΙΤΕΚΤΩΝ ΜΗΧΑΝΙΚΟΣ Π.Θ.
ΣΤΥΛΙΑΝΙΔΗ ΕΥΜΟΡΦΙΑ
ΠΟΛΙΤΙΚΟΣ ΜΗΧΑΝΙΚΟΣ Ε.Μ.Π.
ΓΙΑΝΝΟΥΛΗΣ ΝΙΚΟΛΑΟΣ
ΠΟΛΙΤΙΚΟΣ ΜΗΧΑΝΙΚΟΣ Ε.Μ.Π.

3NK
ENGINEERS & ARCHITECTS

3NK ΣΥΜΒΟΥΛΟΙ ΜΗΧΑΝΙΚΟΙ
Ν. ΓΙΑΝΝΟΥΛΗΣ - Κ. ΚΙΑΜΟΣ - Ν. ΜΑΛΑΠΕΤΣΑΣ Ο.Ε.
ΤΕΧΝΙΚΗ & ΜΕΛΕΤΗΤΙΚΗ ΕΤΑΙΡΕΙΑ
Λ. ΠΕΝΤΕΛΗΣ 16 - ΧΑΛΑΝΔΡΙ Τ.Κ. 15234
ΑΦΜ: 998193860 - ΔΟΥ: ΧΑΛΑΝΔΡΙΟΥ
ΤΗΛ. 210 8814047 - FAX: 210 8814048

ΒΑΣΙΛΙΚΗ Η. ΓΑΤΣΙΟΥ
ΔΙΠΛΩΜ. ΑΡΧΙΤΕΚΤΩΝ ΜΗΧΑΝΙΚΟΣ Π.Θ.
ΜΕΛΟΣ Τ.Ε.Ε. ΑΡΙΘΜΟΣ ΜΗΤΡΩΟΥ 146195
Λ. ΠΕΝΤΕΛΗΣ 16 - ΧΑΛΑΝΔΡΙ - Τ.Κ. 152 34
Τ: 210 8814047 - F: 210 8814048 - E:vgatsiou@3nk.gr
ΑΦΜ: 104857200- ΔΟΥ: ΝΑΥΠΛΙΟΥ

Το παρόν διάγραμμα συνοδεύει την από 27/5/2020 αιτιολογική έκθεση της Δ/νσης Α.Ο.Κ.Α. Τμήματος Δ.Κ.
Η Τμηματάρχης
ΕΙΡΗΝΗ ΦΙΓΓΑ

ΥΠΟΥΡΓΕΙΟ ΠΕΡΙΒΑΛΛΟΝΤΟΣ ΚΑΙ ΕΝΕΡΓΕΙΑΣ
ΘΕΩΡΗΘΗΚΕ ΜΕ ΤΗΝ ΥΠ'ΑΡΙΘ. 106615/4650/05-11-2020 ΠΡΑΞΗ

Η ΠΡΟΪΣΤΑΜΕΝΗ ΤΗΣ Δ/ΝΣΗΣ
ΤΟΠΟΓΡΑΦΙΚΩΝ ΕΦΑΡΜΟΓΩΝ

ΑΝΔΡΙΑΝΑ ΚΑΤΣΙΝΑ
ΤΟΠΟΓΡΑΦΟΣ ΜΗΧΑΝΙΚΟΣ

ΧΟΡΗΓΕΙΤΑΙ ΚΑΤΟΠΙΝ ΑΙΤΗΜΑΤΟΣ