


 





ΥΠΟΜΝΗΜΑ

-  ΤΟΙΧΟΠΟΙΑ ΑΠΟ ΛΙΘΟΔΟΜΗ
-  ΤΟΙΧΟΠΟΙΑ ΑΠΟ ΟΠΤΟΠΛΙΝΘΟΔΟΜΗ
-  ΝΕΑ ΤΟΙΧΟΠΟΙΑ
-  ΚΟΥΦΩΜΑ
-  ΔΟΚΑΡΙ
-  ΠΕΡΙΓΡΑΜΜΑ ΟΙΚΟΠΕΔΟΥ

Τύπος
Μήκος Ποδιά
Ύψος

Μήκος
Ύψος

ΚΕΝΤΡΙΚΟ ΣΥΜΒΟΥΛΙΟ ΑΡΧΙΤΕΚΤΟΝΙΚΗΣ
Το παρόν σχεδιάγραμμα μελέτης...
το ΚΕ.Σ.Α. την ...
και εγκρίθηκε σύμφωνα με...
ΠΡΕΣΒΥΤΗΣ
Ε. ΜΠΑΚΟΓΙΑΝΝΗΣ

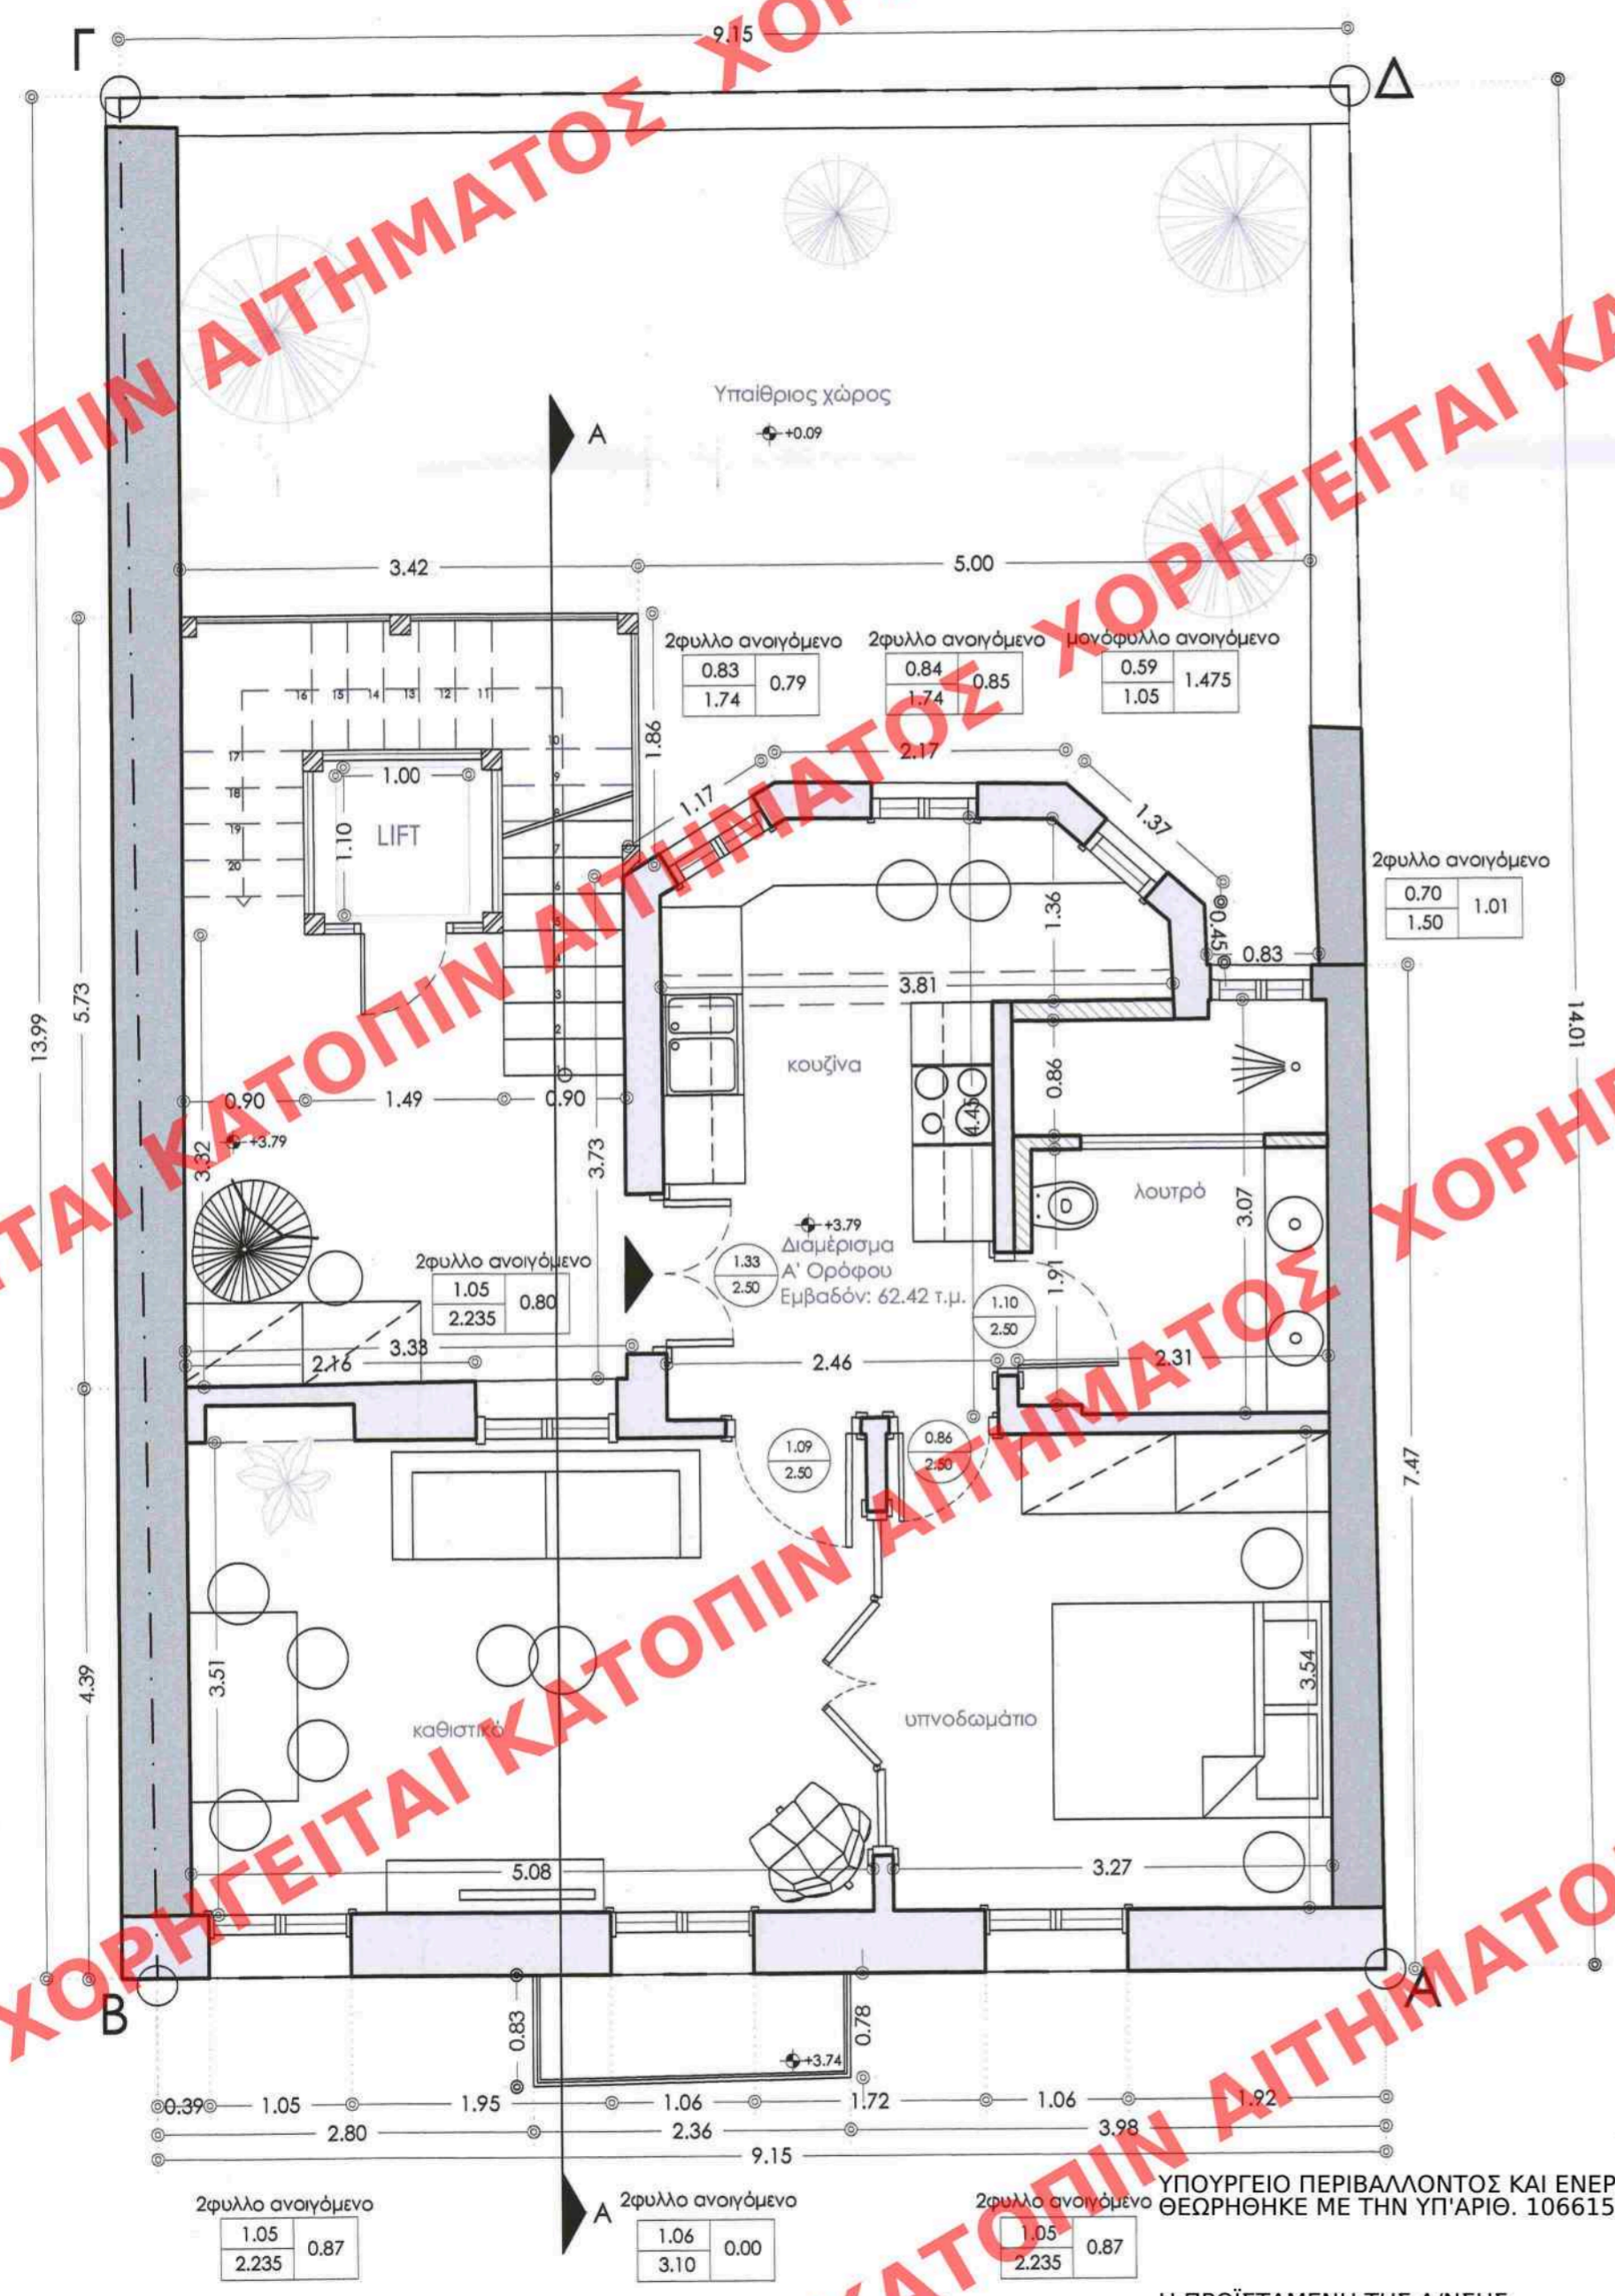

ΕΡΓΟ
ΔΙΑΜΟΡΦΩΣΗ ΔΙΩΡΟΦΗΣ
ΔΙΑΤΗΡΗΤΕΑΣ ΚΑΤΟΙΚΙΑΣ ΚΑΙ
ΠΡΟΣΘΗΚΗ ΟΡΟΦΟΥ ΚΑΙ
ΚΛΙΜΑΚΟΣΤΑΣΙΟΥ

ΤΟΠΟΘΕΣΙΑ
ΠΡΟΔΙΚΟΥ 3, ΑΘΗΝΑ

ΕΡΓΟΔΟΤΗΣ
ΝΕΑ ΗΛΕΚΤΡΑ Α.Β.Ε.Ε.

3NK
ENGINEERS & ARCHITECTS

ΘΕΜΑ ΣΧΕΔΙΟΥ
ΚΑΤΟΨΗ Α' ΟΡΟΦΟΥ
(ΠΡΟΤΑΣΗ)

ΚΛΙΜΑΚΑ 1 : 50
ΑΡΙΘΜΟΣ ΣΧΕΔΙΟΥ A 04

3NK ΣΥΜΒΟΥΛΟΙ ΜΗΧΑΝΙΚΟΙ
Ν. ΠΑΝΝΟΥΛΗΣ - Κ. ΚΙΑΜΟΣ - Ν. ΜΑΛΑΠΕΤΣΑΣ Ο.Ε.
ΤΕΧΝΙΚΗ & ΜΕΛΕΤΗΤΙΚΗ ΕΤΑΙΡΕΙΑ
Λ. ΠΕΝΤΕΛΗΣ 16 - ΧΑΛΑΝΔΡΙ Τ.Κ. 15234
ΑΦΜ: 998193860 - ΔΟΥ: ΧΑΛΑΝΔΡΙΟΥ
ΤΗΛ. 210 8814047 - FAX: 210 8814048

ΒΑΣΙΛΙΚΗ Η. ΓΑΤΣΙΟΥ
ΔΙΠΛΩΜ. ΑΡΧΙΤΕΚΤΩΝ ΜΗΧΑΝΙΚΟΣ Π.Θ.
ΜΕΛΟΣ Τ.Ε.Ε. ΑΡΙΘΜΟΣ ΜΗΤΡΩΟΥ 146195
Λ. ΠΕΝΤΕΛΗΣ 16 - ΧΑΛΑΝΔΡΙ - Τ.Κ. 152 34
Τ: 210 8814047 - F: 210 8814048 - E:vgatsiou@3nk.gr
ΑΦΜ: 104857200 - ΔΟΥ: ΝΑΥΠΑΛΙΟΥ

Το παρόν διάγραμμα συνοδεύει
την από 27/2/2020... απολογική
έκθεση της Δ/σης Α.Ο.Κ.Α.
Τμήματος Δ.Κ.
Η Τμηματάρχης

ΕΙΡΗΝΗ ΡΙΓΓΑ

ΣΤΑΔΙΟ ΜΕΛΕΤΗΣ
ΤΕΛΙΚΟ

ΗΜΕΡΟΜΗΝΙΑ
11/02/2020

ΜΕΛΕΤΗΤΗΣ
ΓΑΤΣΙΟΥ ΒΑΣΙΛΙΚΗ
ΑΡΧΙΤΕΚΤΩΝ ΜΗΧΑΝΙΚΟΣ Π.Θ.
ΣΤΥΛΙΑΝΙΔΗ ΕΥΜΟΡΦΙΑ
ΠΟΛΙΤΙΚΟΣ ΜΗΧΑΝΙΚΟΣ Ε.Μ.Π.
ΓΙΑΝΝΟΥΛΗΣ ΝΙΚΟΛΑΟΣ
ΠΟΛΙΤΙΚΟΣ ΜΗΧΑΝΙΚΟΣ Ε.Μ.Π.

ΥΠΟΥΡΓΕΙΟ ΠΕΡΙΒΑΛΛΟΝΤΟΣ ΚΑΙ ΕΝΕΡΓΕΙΑΣ
ΘΕΩΡΗΘΗΚΕ ΜΕ ΤΗΝ ΥΠ'ΑΡΙΘ. 106615/4650/05-11-2020 ΠΡΑΞΗ

Η ΠΡΟΪΣΤΑΜΕΝΗ ΤΗΣ Δ/ΝΣΗΣ
ΤΟΠΟΓΡΑΦΙΚΩΝ ΕΦΑΡΜΟΓΩΝ

ΟΔΟΣ ΠΡΟΔΙΚΟΥ

ΑΝΔΡΙΑΝΑ ΚΑΤΣΙΝΑ
ΤΟΠΟΓΡΑΦΟΣ ΜΗΧΑΝΙΚΟΣ

16, Pentelis Ave., 152 34 Chalandri - 3nk.gr

T: (+30) 210 88 14 047

F: (+30) 210 88 14 048

E: info@3nk.gr