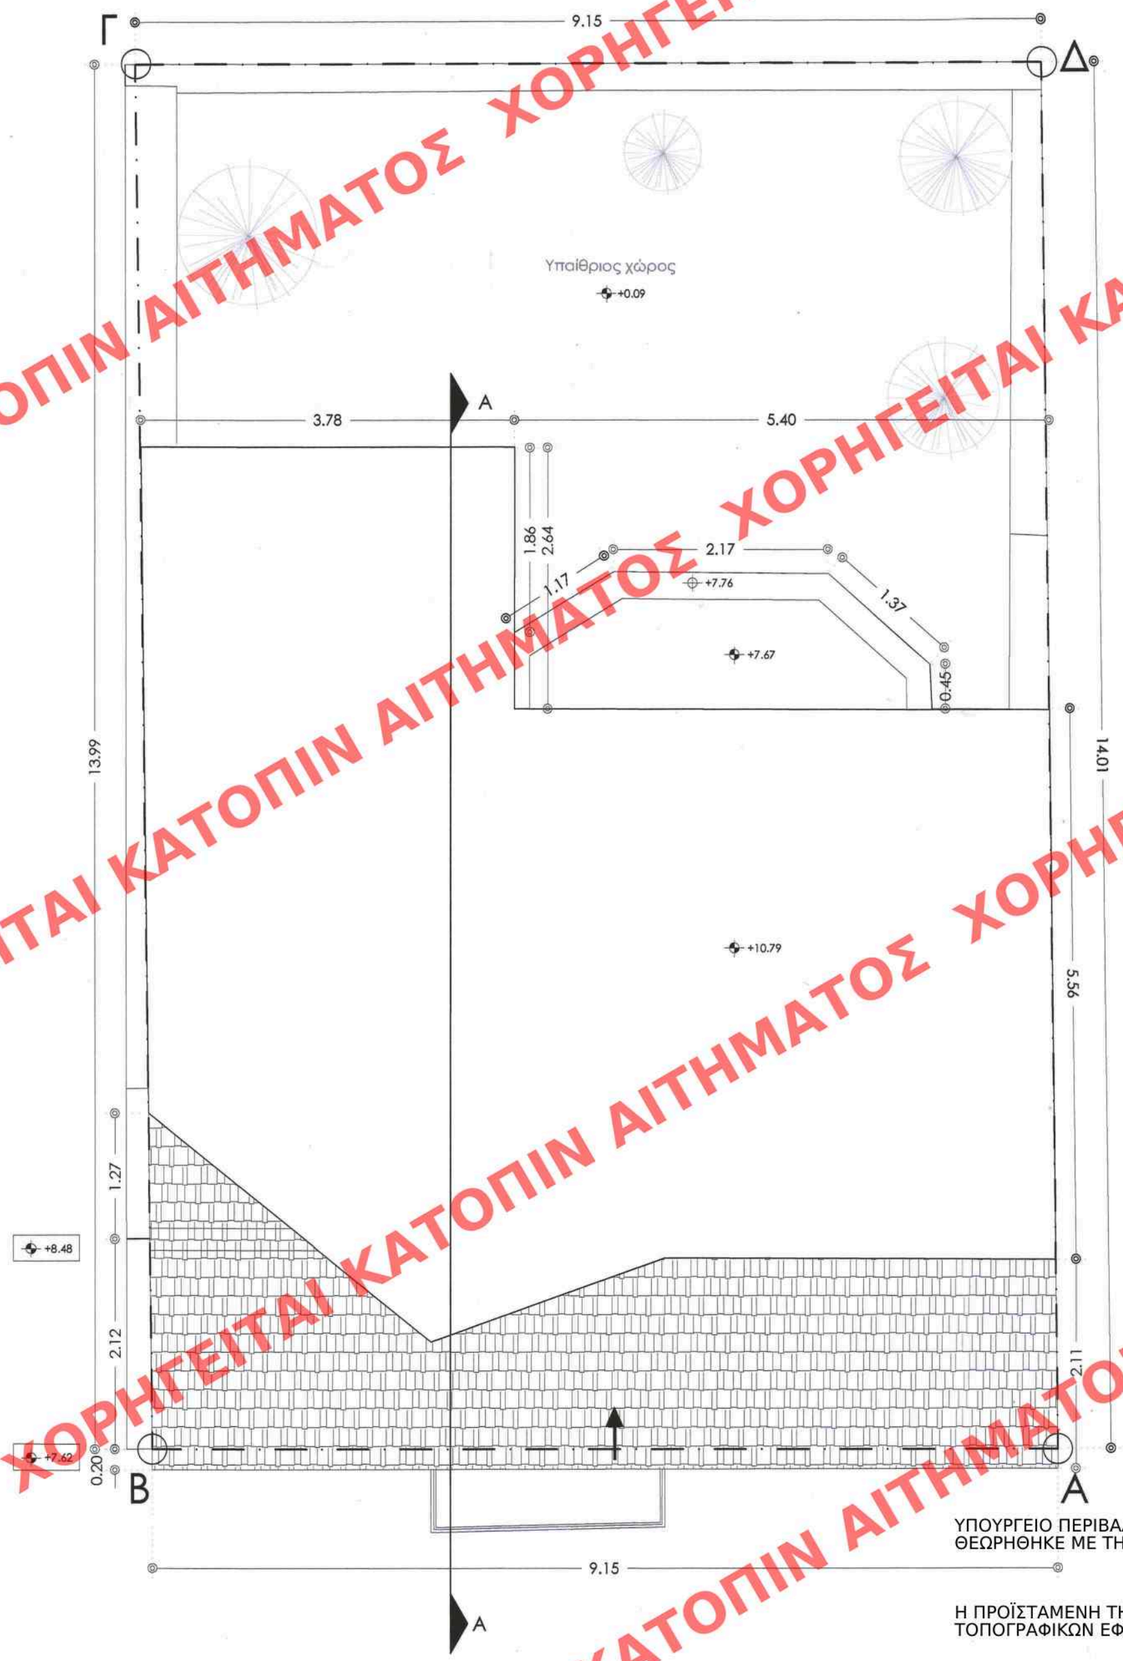

ΥΠΟΥΡΓΕΙΟ ΠΕΡΙΒΑΛΛΟΝΤΟΣ ΚΑΙ ΕΝΕΡΓΕΙΑΣ
ΘΕΩΡΗΘΗΚΕ ΜΕ ΤΗΝ ΥΠ'ΑΡΙΘ. 106615/4650/05-11-2020 ΠΡΑΞΗ

Η ΠΡΟΪΣΤΑΜΕΝΗ ΤΗΣ Δ/ΝΣΗΣ
ΤΟΠΟΓΡΑΦΙΚΩΝ ΕΦΑΡΜΟΓΩΝ

ΑΝΔΡΙΑΝΑ ΚΑΤΣΙΝΑ
ΤΟΠΟΓΡΑΦΟΣ ΜΗΧΑΝΙΚΟΣ

ΚΕΝΤΡΙΚΟ ΣΥΜΒΟΥΛΙΟ ΑΡΧΙΤΕΚΤΟΝΙΚΗΣ
Το παρόν σχεδιάγραμμα μελετήθ[illegible]
το ΚΕ.Σ.Α. την 23-6-2020
και εγκρίθηκε σύμφωνα με τις [illegible]
.....82..... νομοθεσίες του
ΠΡΟΕΔΡΟΣ ΓΡΑΜΜΑΤΕΑΣ
Ε. ΜΠΑΚΟΓΙΑΝΝΗΣ Α. ΜΠΕΣΣΑ

ΥΠΟΜΝΗΜΑ

ΣΤΕΓΗ

3NK
ENGINEERS & ARCHITECTS

ΕΡΓΟ
ΔΙΑΜΟΡΦΩΣΗ ΔΙΩΡΟΦΗΣ ΔΙΑΤΗΡΗΤΕΑΣ ΚΑΤΟΙΚΙΑΣ ΚΑΙ ΠΡΟΣΘΗΚΗ ΟΡΟΦΟΥ ΚΑΙ ΚΛΙΜΑΚΟΣΤΑΣΙΟΥ

ΤΟΠΟΘΕΣΙΑ
ΠΡΟΔΙΚΟΥ 3, ΑΘΗΝΑ

ΕΡΓΟΔΟΤΗΣ
ΝΕΑ ΗΛΕΚΤΡΑ Α.Β.Ε.Ε.

ΘΕΜΑ ΣΧΕΔΙΟΥ
ΚΑΤΟΨΗ ΔΩΜΑΤΟΣ ΚΑΙ ΣΤΕΓΗΣ (ΠΡΟΤΑΣΗ)

ΚΛΙΜΑΚΑ
1 : 50

ΑΡΙΘΜΟΣ ΣΧΕΔΙΟΥ
Α 06

3NK ΣΥΜΒΟΥΛΟΙ ΜΗΧΑΝΙΚΟΙ
Ν. ΓΙΑΝΝΟΥΛΗΣ - Κ. ΚΙΑΜΟΣ - Ν. ΜΑΛΛΑΠΕΤΣΑΣ Ο.Ε.
ΤΕΧΝΙΚΗ & ΜΕΛΕΤΗΤΙΚΗ ΕΤΑΙΡΕΙΑ
Λ. ΠΕΝΤΕΛΗΣ 16 - ΧΑΛΑΝΔΡΙ Τ.Κ. 15234
ΑΦΜ: 998193860 - ΔΟΥ: ΧΑΛΑΝΔΡΙΟΥ
ΤΗΛ: 210 8814047 - FAX: 210 8814048

ΣΤΑΔΙΟ ΜΕΛΕΤΗΣ
ΤΕΛΙΚΟ

ΒΑΣΙΛΙΚΗ Η. ΓΑΤΣΙΟΥ
ΔΙΠΛΩΜ. ΑΡΧΙΤΕΚΤΩΝ ΜΗΧΑΝΙΚΟΣ Π.Θ.
ΜΕΛΟΣ Τ.Ε.Ε. ΑΡΙΘΜΟΣ ΜΗΤΡΩΟΥ 146195
Λ. ΠΕΝΤΕΛΗΣ 16 - ΧΑΛΑΝΔΡΙ - Τ.Κ. 152 34
T: 210 8814047 - F: 210 8814048 - E:vgatsiou@3nk.gr
ΑΦΜ: 104857200 - ΔΟΥ: ΝΑΥΠΛΙΟΥ

ΗΜΕΡΟΜΗΝΙΑ
11/02/2020

Το παρόν διάγραμμα συνοδεύει
την από 27/5/2020 αιτιολογική
έκθεση της Δ/νσης Α.Ο.Κ.Α.
Τμήματος Δ.Κ.
Η Τμηματάρχης
ΕΙΡΗΝΗ ΡΙΓΓΑ

ΜΕΛΕΤΗΤΗΣ
ΓΑΤΣΙΟΥ ΒΑΣΙΛΙΚΗ
ΑΡΧΙΤΕΚΤΩΝ ΜΗΧΑΝΙΚΟΣ Π.Θ.
ΣΤΥΛΙΑΝΙΔΗ ΕΥΜΟΡΦΙΑ
ΠΟΛΙΤΙΚΟΣ ΜΗΧΑΝΙΚΟΣ Ε.Μ.Π.
ΓΙΑΝΝΟΥΛΗΣ ΝΙΚΟΛΑΟΣ
ΠΟΛΙΤΙΚΟΣ ΜΗΧΑΝΙΚΟΣ Ε.Μ.Π.

16, Pentelis Ave., 152 34 Chalandri - 3nk.gr
T:(+30) 210 88 14 047 F:(+30) 210 88 14 048 E:info@3nk.gr

ΧΟΡΗΓΕΙΤΑΙ ΚΑΤΟΠΙΝ ΑΙΤΗΜΑΤΟΣ