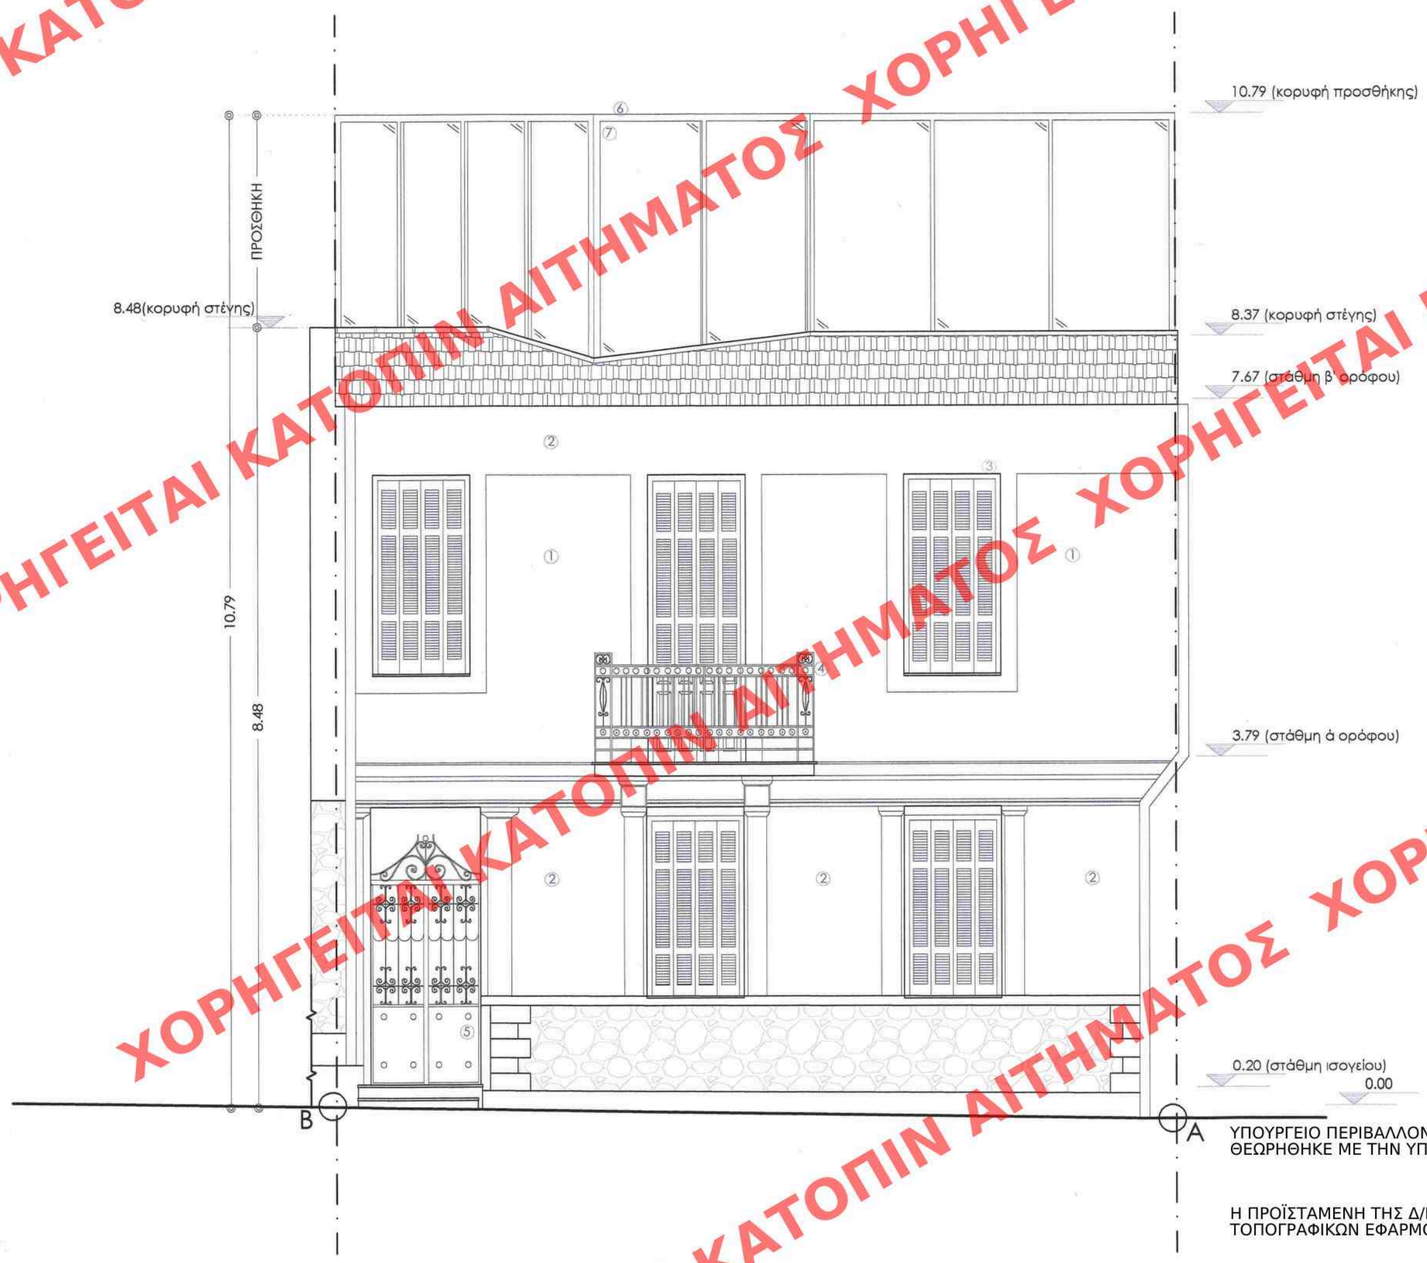

ΥΠΟΜΝΗΜΑ

- ΛΙΘΟΔΟΜΗ
- ΣΤΕΓΗ
- (1) ΛΕΙΟ ΕΠΙΧΡΙΣΜΑ ΣΕ ΥΠΟΛΕΥΚΗ ΑΠΟΧΡΩΣΗ
- (2) ΑΝΑΓΛΥΦΟ ΕΠΙΧΡΙΣΜΑ ΣΕ ΥΠΟΛΕΥΚΗ ΑΠΟΧΡΩΣΗ
- (3) ΞΥΛΙΝΑ ΚΟΥΦΩΜΑΤΑ ΣΕ ΥΠΟΛΕΥΚΗ ΑΠΟΧΡΩΣΗ
- (4) ΜΕΤΑΛΛΙΚΟ ΚΙΓΚΛΙΔΩΜΑ ΣΕ ΣΚΟΥΡΑ ΓΚΡΙ ΑΠΟΧΡΩΣΗ
- (5) ΜΕΤΑΛΛΙΚΗ ΠΟΡΤΑ ΣΕ ΣΚΟΥΡΑ ΓΚΡΙ ΑΠΟΧΡΩΣΗ
- (6) ΜΕΤΑΛΛΙΚΑ ΕΠΑΛΛΗΛΑ ΚΟΥΦΩΜΑΤΑ ΜΕ ΣΚΟΥΡΟ ΓΚΡΙ ΣΚΕΛΕΤΟ
- (7) ΥΑΛΟΠΙΝΑΚΕΣ

ΚΕΝΤΡΙΚΟ ΣΥΜΒΟΥΛΙΟ ΑΡΧΙΤΕΚΤΟΝΙΚΗΣ
Το παρόν σχεδιάγραμμα μελετήθηκε στο ΚΕ.Σ.Α. την 29-6-2020 και εγκρίθηκε σύμφωνα με τις ... γνωμοδότησή του
ΠΡΟΕΔΡΟΣ Ε. ΜΠΑΚΟΓΙΑΝΝΗΣ
ΓΡΑΜΜΑΤΕΑΣ Α. ΜΠΕΣΣΑ

ΕΡΓΟ
ΔΙΑΜΟΡΦΩΣΗ ΔΙΩΡΟΦΗΣ ΔΙΑΤΗΡΗΤΕΑΣ ΚΑΤΟΙΚΙΑΣ ΚΑΙ ΠΡΟΣΘΗΚΗ ΟΡΟΦΟΥ ΚΑΙ ΚΛΙΜΑΚΟΣΤΑΣΙΟΥ

ΤΟΠΟΘΕΣΙΑ
ΠΡΟΔΙΚΟΥ 3, ΑΘΗΝΑ

ΕΡΓΟΔΟΤΗΣ
ΝΕΑ ΗΛΕΚΤΡΑ Α.Β.Ε.Ε.

3NK
ENGINEERS & ARCHITECTS

ΘΕΜΑ ΣΧΕΔΙΟΥ
ΚΥΡΙΑ ΟΨΗ (ΠΡΟΤΑΣΗ)

ΚΛΙΜΑΚΑ
1: 50

ΑΡΙΘΜΟΣ ΣΧΕΔΙΟΥ
A 07

3NK ΣΥΜΒΟΥΛΟΙ ΜΗΧΑΝΙΚΟΙ
Ν. ΓΙΑΝΝΟΥΛΗΣ - Κ. ΚΙΑΜΟΣ - Ν. ΜΑΛΑΠΕΤΣΑΣ Ο.Ε.
ΤΕΧΝΙΚΗ & ΜΕΛΕΤΗΤΙΚΗ ΕΤΑΙΡΕΙΑ
Λ. ΠΕΝΤΕΛΗΣ 16 - ΧΑΛΑΝΔΡΙ Τ.Κ. 15234
ΑΦΜ: 998193860 - ΔΟΥ: ΧΑΛΑΝΔΡΙΟΥ
ΤΗΛ. 210 8814047 - FAX: 210 8814048

ΣΤΑΔΙΟ ΜΕΛΕΤΗΣ
ΤΕΛΙΚΟ

ΒΑΣΙΛΙΚΗ Η. ΓΑΤΣΙΟΥ
ΔΙΠΛΩΜ. ΑΡΧΙΤΕΚΤΩΝ ΜΗΧΑΝΙΚΟΣ Π.Θ.
ΜΕΛΟΣ Τ.Ε.Ε. ΑΡΙΘΜΟΣ ΜΗΤΡΩΟΥ 146195
Λ. ΠΕΝΤΕΛΗΣ 16 - ΧΑΛΑΝΔΡΙ - Τ.Κ. 152 34
Τ: 210 8814047 - F: 210 8814048 - E:vgatsiou@3nk.gr
ΑΦΜ: 104857200- ΔΟΥ: ΝΑΥΠΛΙΟΥ

ΗΜΕΡΟΜΗΝΙΑ
11/02/2020

Το παρόν διάγραμμα συνοδεύει την από 27/5/2020 αιτιολογική έκθεση της Δ/νσης Α.Ο.Κ.Α. Τμήματος Δ.Κ.
Η Τμηματάρχης
Ελένη Ρίγγα

ΜΕΛΕΤΗΤΗΣ
ΓΑΤΣΙΟΥ ΒΑΣΙΛΙΚΗ
ΑΡΧΙΤΕΚΤΩΝ ΜΗΧΑΝΙΚΟΣ Π.Θ.
ΣΤΥΛΙΑΝΙΔΗ ΕΥΜΟΡΦΙΑ
ΠΟΛΙΤΙΚΟΣ ΜΗΧΑΝΙΚΟΣ Ε.Μ.Π.
ΓΙΑΝΝΟΥΛΗΣ ΝΙΚΟΛΑΟΣ
ΠΟΛΙΤΙΚΟΣ ΜΗΧΑΝΙΚΟΣ Ε.Μ.Π.

ΥΠΟΥΡΓΕΙΟ ΠΕΡΙΒΑΛΛΟΝΤΟΣ ΚΑΙ ΕΝΕΡΓΕΙΑΣ
ΘΕΩΡΗΘΗΚΕ ΜΕ ΤΗΝ ΥΠ'ΑΡΙΘ. 106615/4650/05-11-2020 ΠΡΑΞΗ

Η ΠΡΟΪΣΤΑΜΕΝΗ ΤΗΣ Δ/ΝΣΗΣ
ΤΟΠΟΓΡΑΦΙΚΩΝ ΕΦΑΡΜΟΓΩΝ

ΑΝΔΡΙΑΝΑ ΚΑΤΣΙΝΑ
ΤΟΠΟΓΡΑΦΟΣ ΜΗΧΑΝΙΚΟΣ

16, Pentelis Ave., 152 34 Chalandri - 3nk.gr
T:(+30) 210 88 14 047 F:(+30) 210 88 14 048 E:info@3nk.gr

ΧΟΡΗΓΕΙΤΑΙ ΚΑΤΟΠΙΝ ΑΙΤΗΜΑΤΟΣ