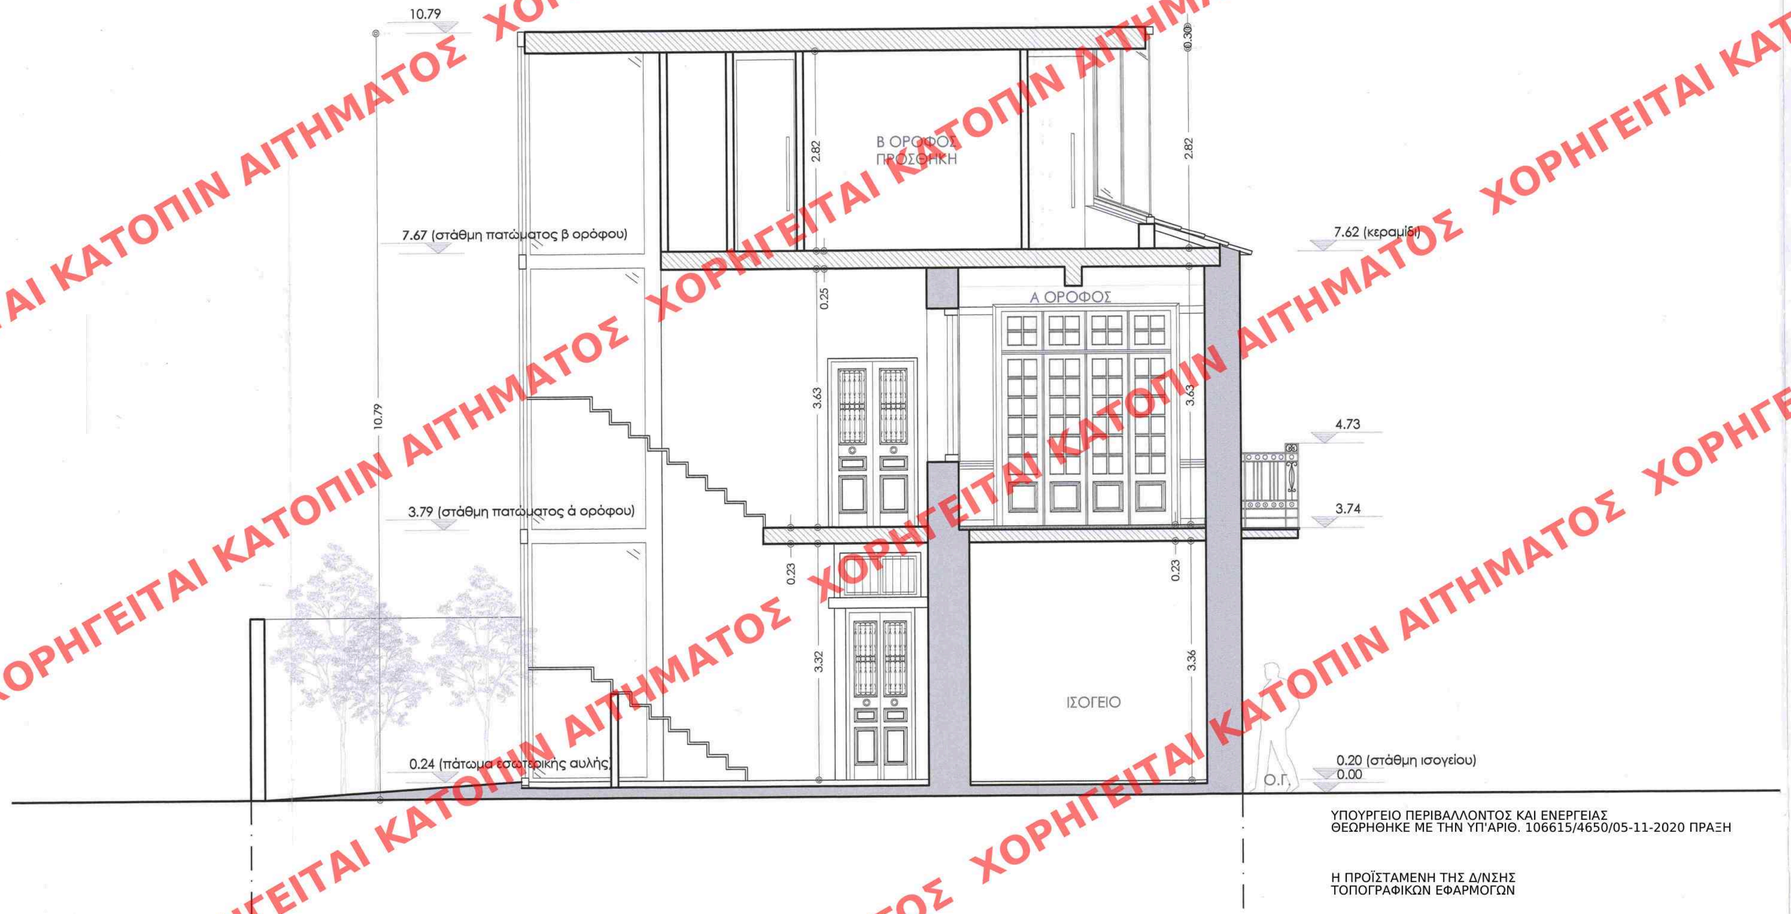

ΥΠΟΜΝΗΜΑ

- ΝΕΑ ΤΟΙΧΟΠΟΙΪΑ
- ΥΠΑΡΧΩΝ ΦΕΡΩΝ ΟΡΓΑΝΙΣΜΟΣ
- ΝΕΟΣ ΦΕΡΩΝ ΟΡΓΑΝΙΣΜΟΣ (ΣΤΗ ΣΤΑΘΜΗ ΤΟΥ ΥΦΙΣΤΑΜΕΝΟΥ)

ΚΕΝΤΡΙΚΟ ΣΥΜΒΟΥΛΙΟ ΑΡΧΙΤΕΚΤΟΝΙΚΗΣ
Το παρόν σχεδιάγραμμα μελετήθηκε από το ΚΕ.Σ.Α. στη ..... 08-Ο.Κ.Τ.-2020 ..... και εγκρίθηκε σύμφωνα με την υπ' αριθ. ..... 82 ..... γνωμοδότησή του
ΠΡΟΕΔΡΟΣ
Ε. ΜΠΑΚΟΓΙΑΝΝΗΣ
ΓΡΑΜΜΑΤΕΑΣ
Α. ΜΠΕΣΣΑ

3NK
ENGINEERS & ARCHITECTS

ΕΡΓΟ
ΔΙΑΜΟΡΦΩΣΗ ΔΙΩΡΟΦΗΣ ΔΙΑΤΗΡΗΤΕΑΣ ΚΑΤΟΙΚΙΑΣ ΚΑΙ ΠΡΟΣΘΗΚΗ ΟΡΟΦΟΥ ΚΑΙ ΚΛΙΜΑΚΟΣΤΑΣΙΟΥ

ΤΟΠΟΘΕΣΙΑ
ΠΡΟΔΙΚΟΥ 3, ΑΘΗΝΑ

ΕΡΓΟΔΟΤΗΣ
ΝΕΑ ΗΛΕΚΤΡΑ Α.Β.Ε.Ε.

ΘΕΜΑ ΣΧΕΔΙΟΥ
ΤΟΜΗ ΑΑ

ΚΛΙΜΑΚΑ
1 : 50

ΑΡΙΘΜΟΣ ΣΧΕΔΙΟΥ
Α 09

ΣΤΑΔΙΟ ΜΕΛΕΤΗΣ
ΤΕΛΙΚΟ

ΗΜΕΡΟΜΗΝΙΑ
11/02/2020

ΜΕΛΕΤΗΤΗΣ
ΓΑΤΣΙΟΥ ΒΑΣΙΛΙΚΗ
ΑΡΧΙΤΕΚΤΩΝ ΜΗΧΑΝΙΚΟΣ Π.Θ.
ΣΤΥΛΙΑΝΙΔΗ ΕΥΜΟΡΦΙΑ
ΠΟΛΙΤΙΚΟΣ ΜΗΧΑΝΙΚΟΣ Ε.Μ.Π.
ΓΙΑΝΝΟΥΛΗΣ ΝΙΚΟΛΑΟΣ
ΠΟΛΙΤΙΚΟΣ ΜΗΧΑΝΙΚΟΣ Ε.Μ.Π.

3NK ΣΥΜΒΟΥΛΟΙ ΜΗΧΑΝΙΚΟΙ
Ν. ΓΙΑΝΝΟΥΛΗΣ - Κ. ΚΙΑΜΟΣ - Ν. ΜΑΛΑΠΕΤΣΑΣ Ο.Ε.
ΤΕΧΝΙΚΗ & ΜΕΛΕΤΗΤΙΚΗ ΕΤΑΙΡΕΙΑ
Λ. ΠΕΝΤΕΛΗΣ 16 - ΧΑΛΑΝΔΡΙ Τ.Κ. 15234
ΑΦΜ: 998193860 - ΔΟΥ: ΧΑΛΑΝΔΡΙΟΥ
ΤΗΛ. 210 8814047 - FAX: 210 8814048

ΒΑΣΙΛΙΚΗ Η. ΓΑΤΣΙΟΥ
ΔΙΠΛΩΜ. ΑΡΧΙΤΕΚΤΩΝ ΜΗΧΑΝΙΚΟΣ Π.Θ.
ΜΕΛΟΣ Τ.Ε.Ε. ΑΡΙΘΜΟΣ ΜΗΤΡΩΟΥ 146195
Λ. ΠΕΝΤΕΛΗΣ 16 - ΧΑΛΑΝΔΡΙ - Τ.Κ. 152 34
Τ: 210 8814047 - F: 210 8814048 - E:vgatsiou@3nk.gr
ΑΦΜ: 104857200- ΔΟΥ: ΝΑΥΠΛΙΟΥ

Το παρόν διάγραμμα συνοδεύει την από 27/5/2020 αιτιολογική έκθεση της Δ/νσης Α.Ο.Κ.Α. Τμήματος Δ.Κ.
Η Τμηματάρχης
ΕΙΡΗΝΗ ΡΙΓΓΑ

ΥΠΟΥΡΓΕΙΟ ΠΕΡΙΒΑΛΛΟΝΤΟΣ ΚΑΙ ΕΝΕΡΓΕΙΑΣ
ΘΕΩΡΗΘΗΚΕ ΜΕ ΤΗΝ ΥΠ'ΑΡΙΘ. 106615/4650/05-11-2020 ΠΡΑΞΗ

Η ΠΡΟΪΣΤΑΜΕΝΗ ΤΗΣ Δ/ΝΣΗΣ
ΤΟΠΟΓΡΑΦΙΚΩΝ ΕΦΑΡΜΟΓΩΝ

ΑΝΔΡΙΑΝΑ ΚΑΤΣΙΝΑ
ΤΟΠΟΓΡΑΦΟΣ - ΜΗΧΑΝΙΚΟΣ

16, Pentelis Ave., 152 34 Chalandri - 3nk.gr
T: (+30) 210 88 14 047 F: (+30) 210 88 14 048 E: info@3nk.gr

ΧΟΡΗΓΕΙΤΑΙ ΚΑΤΟΠΙΝ ΑΙΤΗΜΑΤΟΣ