


+11,40
+11,20

+8,20
+8,00

+4,46

+0,15
+0,00

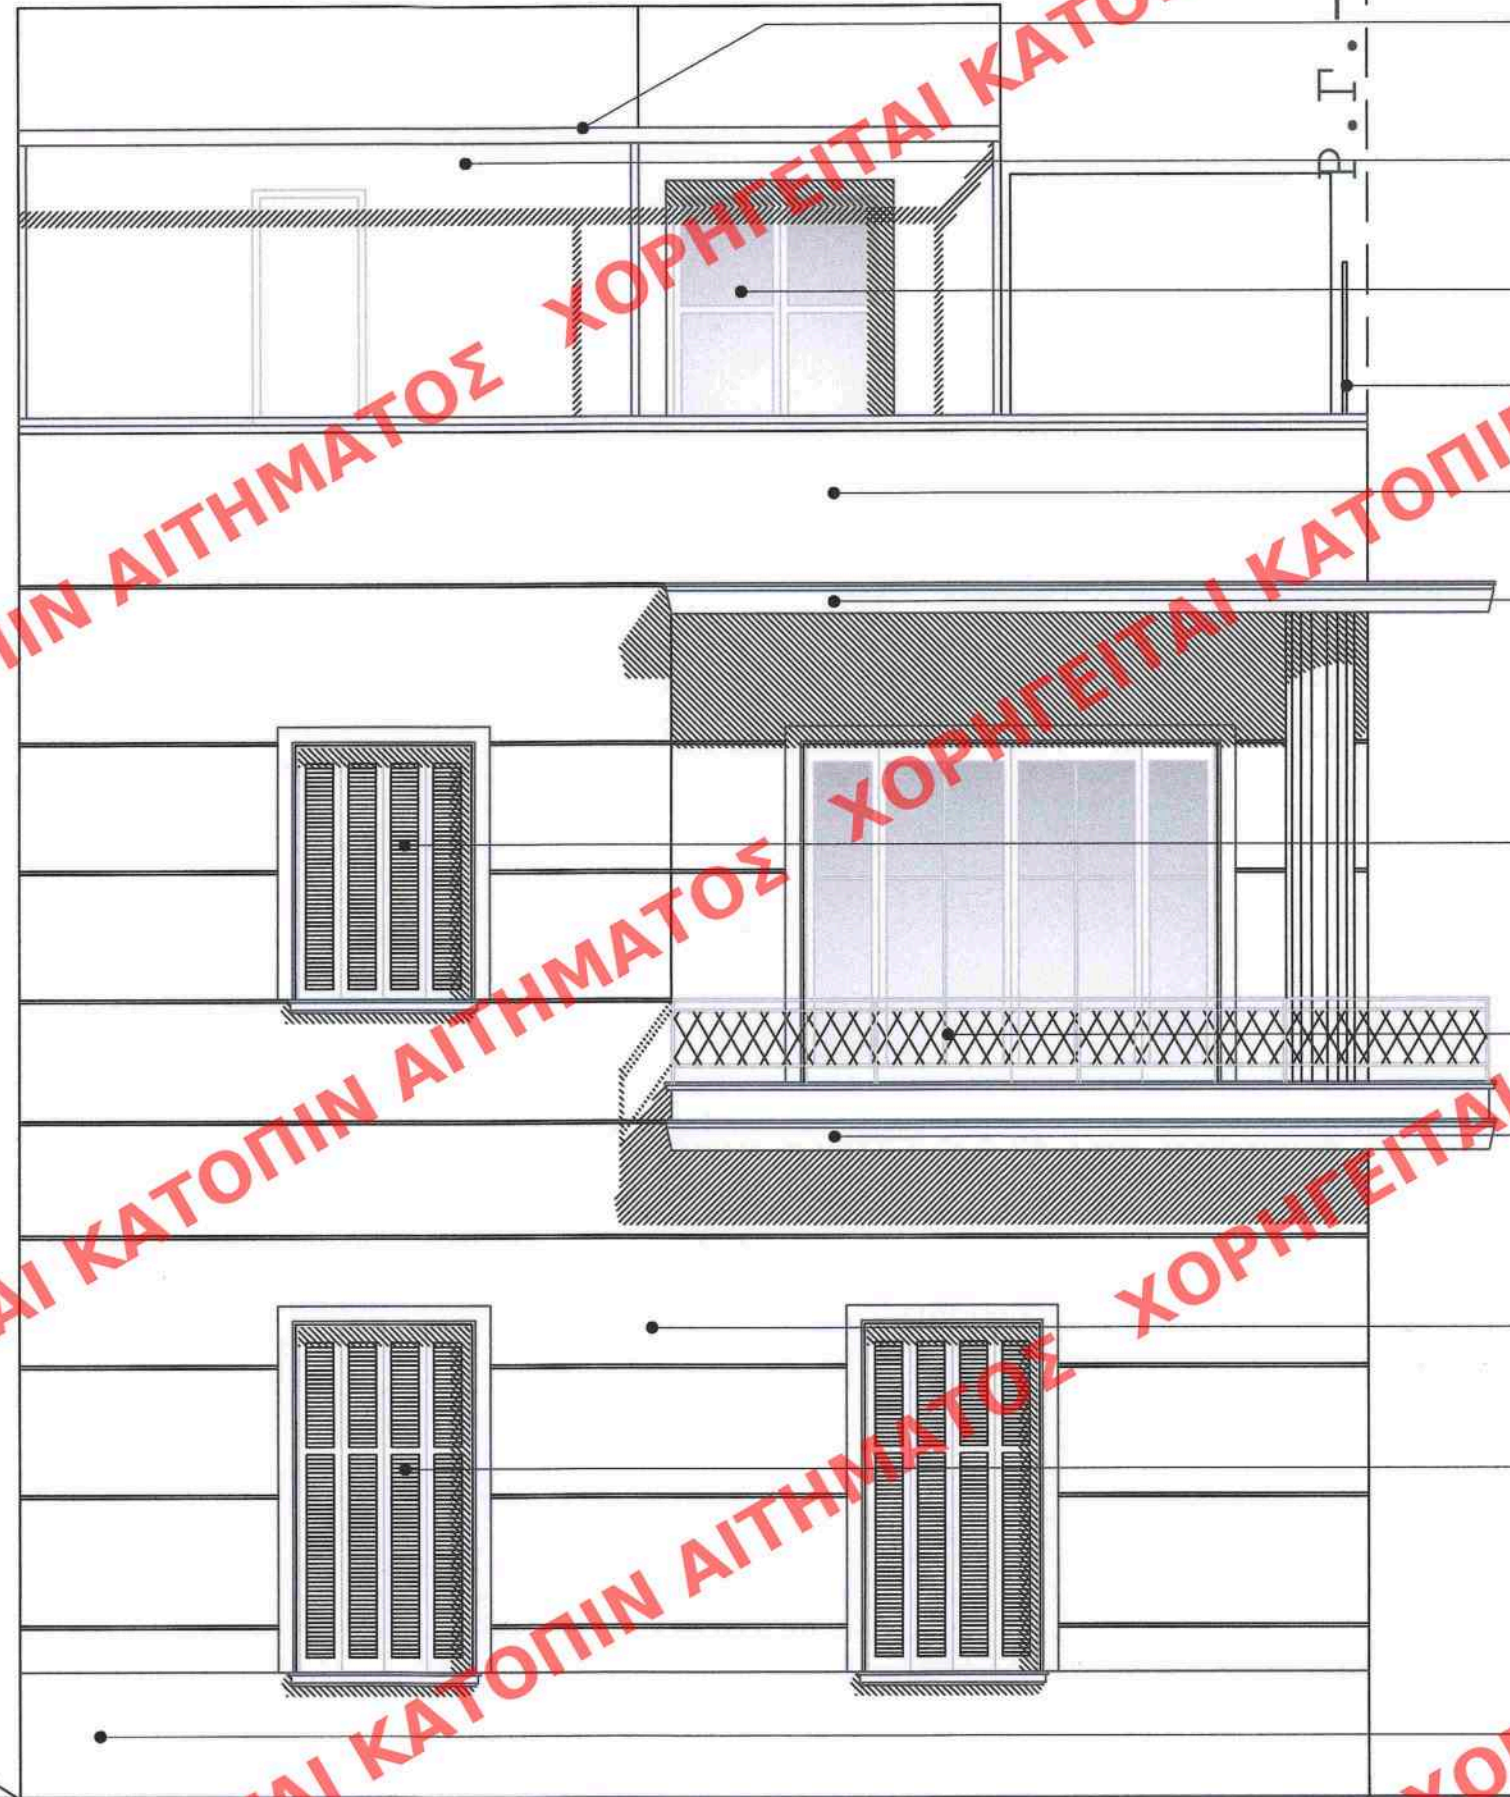

1

2

12

3

4

6

4

3

6

10

ΥΠΟΥΡΓΕΙΟ ΠΕΡΙΒΑΛΛΟΝΤΟΣ ΚΑΙ ΕΝΕΡΓΕΙΑΣ
ΘΕΩΡΗΘΗΚΕ ΜΕ ΤΗΝ ΥΠ'ΑΡ. 95608/4131/17.12.2020 ΠΡΑΞΗ

Η ΠΡΟΪΣΤΑΜΕΝΗ ΤΗΣ Δ/ΝΣΗΣ
ΤΟΠΟΓΡΑΦΙΚΩΝ ΕΦΑΡΜΟΓΩΝ

ΑΝΔΡΙΑΝΑ ΚΑΤΣΙΝΑ
ΤΟΠΟΓΡΑΦΟΣ ΜΗΧΑΝΙΚΟΣ

ΟΔΟΣ ΦΕΡΕΚΙΔΟΥ (πλ.10,00μ.)

10,00 X 11,50
15,00

ΥΠΟΛΟΓΙΣΜΑ ΥΛΙΚΩΝ ΟΦΕΩΝ

- 1 ΜΕΤΑΛΛΙΚΗ ΠΕΡΓΚΟΛΑ ΧΡΩΜΑΤΟΣ ΓΚΡΙ ΣΚΟΥΡΟ RAL7016
- 2 ΕΠΙΧΡΙΣΜΑ ΤΡΙΠΤΟ ΧΡΩΜΑΤΟΣ ΓΑΛΑΖΙΟ ΣΚΟΥΡΟ BENJAMIN MOORE 3/B 1628
- 3 ΕΠΙΧΡΙΣΜΑ ΤΡΙΠΤΟ ΧΡΩΜΑΤΟΣ ΜΠΕΖ BENJAMIN MOORE 2/B 116
- 4 ΕΠΙΧΡΙΣΜΑ ΤΡΙΠΤΟ ΧΡΩΜΑΤΟΣ ΛΕΥΚΟ
- 5 ΚΙΓΚΛΙΔΩΜΑ ΑΠΟ ΥΑΛΙ ΤΡΙΠΤΟ
- 6 ΞΥΛΙΝΟ ΠΑΤΖΟΥΡΙ ΧΡΩΜΑΤΟΣ ΓΚΡΙ ΓΑΛΑΖΙΟ, BENJAMIN MOORE 3/B 1628
- 7 ΚΙΓΚΛΙΔΩΜΑ ΧΡΩΜΑΤΟΣ RAL7001
- 8 ΥΦΙΣΤΑΜΕΝΗ ΜΕΤΑΛΛΙΚΗ ΕΞΘΥΡΑ, ΧΡΩΜΑΤΟΣ RAL7001
- 9 ΕΠΙΓΡΑΦΕΣ
- 10 ΕΠΙΧΡΙΣΜΑ ΤΡΙΠΤΟ ΧΡΩΜΑΤΟΣ ΓΚΡΙ ΣΚΟΥΡΟ BENJAMIN MOORE 2124-40
- 11 ΥΦΙΣΤΑΜΕΝΗ ΕΠΕΝΔΥΣΗ ΜΑΡΜΑΡΟΥ
- 12 ΚΟΥΦΩΜΑ ΑΛΟΥΜΙΝΙΟΥ ΧΡΩΜΑΤΟΣ ΓΚΡΙ ΣΚΟΥΡΟ ΧΡΩΜΑΤΟΣ RAL7016

Το παρόν διάγραμμα συνοδεύει την από 10/2/2020... αιτιολογική έκθεση της Δ/νσης Α.Ο.Κ.Α. Τμήματος Δ.Κ. Τηλεματάρχης

ΕΙΡΗΝΗ ΡΙΓΓΑ

ΑΛΛΑΓΗ ΧΡΗΣΗΣ ΠΕΡΙΦΟΡΟΥ ΔΙΑΤΗΡΗΤΕΟΥ ΚΤΙΡΙΟΥ ΣΕ ΕΠΙΠΛΩΜΕΝΑ ΔΙΑΜΕΡΙΣΜΑΤΑ ΚΑΙ ΚΑΙ ΠΡΟΣΘΗΚΗ ΚΑΤ' ΕΠΕΚΤΑΣΗ Β ΟΡΟΦΟΥ ΜΕ ΕΣΩΤΕΡΙΚΕΣ ΔΙΑΡΡΥΘΜΙΣΕΙΣ
Π. ΡΗΓΑΣ - Π. ΤΟΥΝΤΑ Ε.Ε.
ΟΔΟΣ ΦΕΡΕΚΙΔΟΥ 11
ΠΑΓΚΡΑΤΙ - ΜΕΤΣ - Ο.Τ.53078

ΑΡΧΙΤΕΚΤΟΝΙΚΗ ΜΕΛΕΤΗ

μελετητής
ΠΕΔΙΩΤΙΔΗΣ ΜΑΝΩΛΗΣ
αρχιτεκτων μηχανικός
ΚΩΝΣΤΑΝΤΙΝΟΥ ΝΗΑΝΑΓΙΩΤΗΣ
μηχανολόγος μηχανικός

σχέδιο
κλίμακα 1:50
αριθμ. σχεδίου
A11
ΟΨΗ ΣΤΗΝ ΟΔΟ
ΕΜΠΕΔΟΚΛΕΟΥΣ
(ΠΡΟΤΑΣΗ)

ΙΑΝΟΥΑΡΙΟΣ 2020

σφραγίδα-υπογραφή
ΕΠΙΜΑΝΟΥΣΗ ΠΕΔΙΩΤΙΔΗΣ
ΔΙΠΛ. ΑΡΧΙΤΕΚΤΩΝ ΜΗΧΑΝΙΚΟΣ
ΡΟΛΙ ΤΕΛΟΥΣ ΔΙ ΜΗΛΑΝΟ
ΑΠΟΜΟΝΩΜΕΝΟ ΚΑΤΑΛΟΓΟΣ ΤΕΛΕΣ.: 06270
ΚΕΡΑΣΟΧΩΝΟΣ 6 ΚΑΛΑΜΑΡΙ Τ.Κ. 152-38
ΑΦΜ. 026637767 ΛΟΓΟΥ ΧΑΛΑΝΔΡΙΟΥ

πολεοδομικές εγκρίσεις-θεωρήσεις
ΚΕΝΤΡΙΚΟ ΣΥΜΒΟΥΛΙΟ ΑΡΧΙΤΕΚΤΟΝΙΚΗΣ
Το παρόν σχεδιάγραμμα μελετητή...
το ΚΕ.Σ.Α. την 3-9-2020
και εγκρίθηκε σύμφωνα με την...
ΥΠΟΥΡΓΕΙΟ ΠΕΡΙΒΑΛΛΟΝΤΟΣ ΚΑΙ ΕΝΕΡΓΕΙΑΣ
Ε. ΜΠΑΚΟΓΙΑΝΝΗΣ
Α. ΜΠΕΣΣΑ