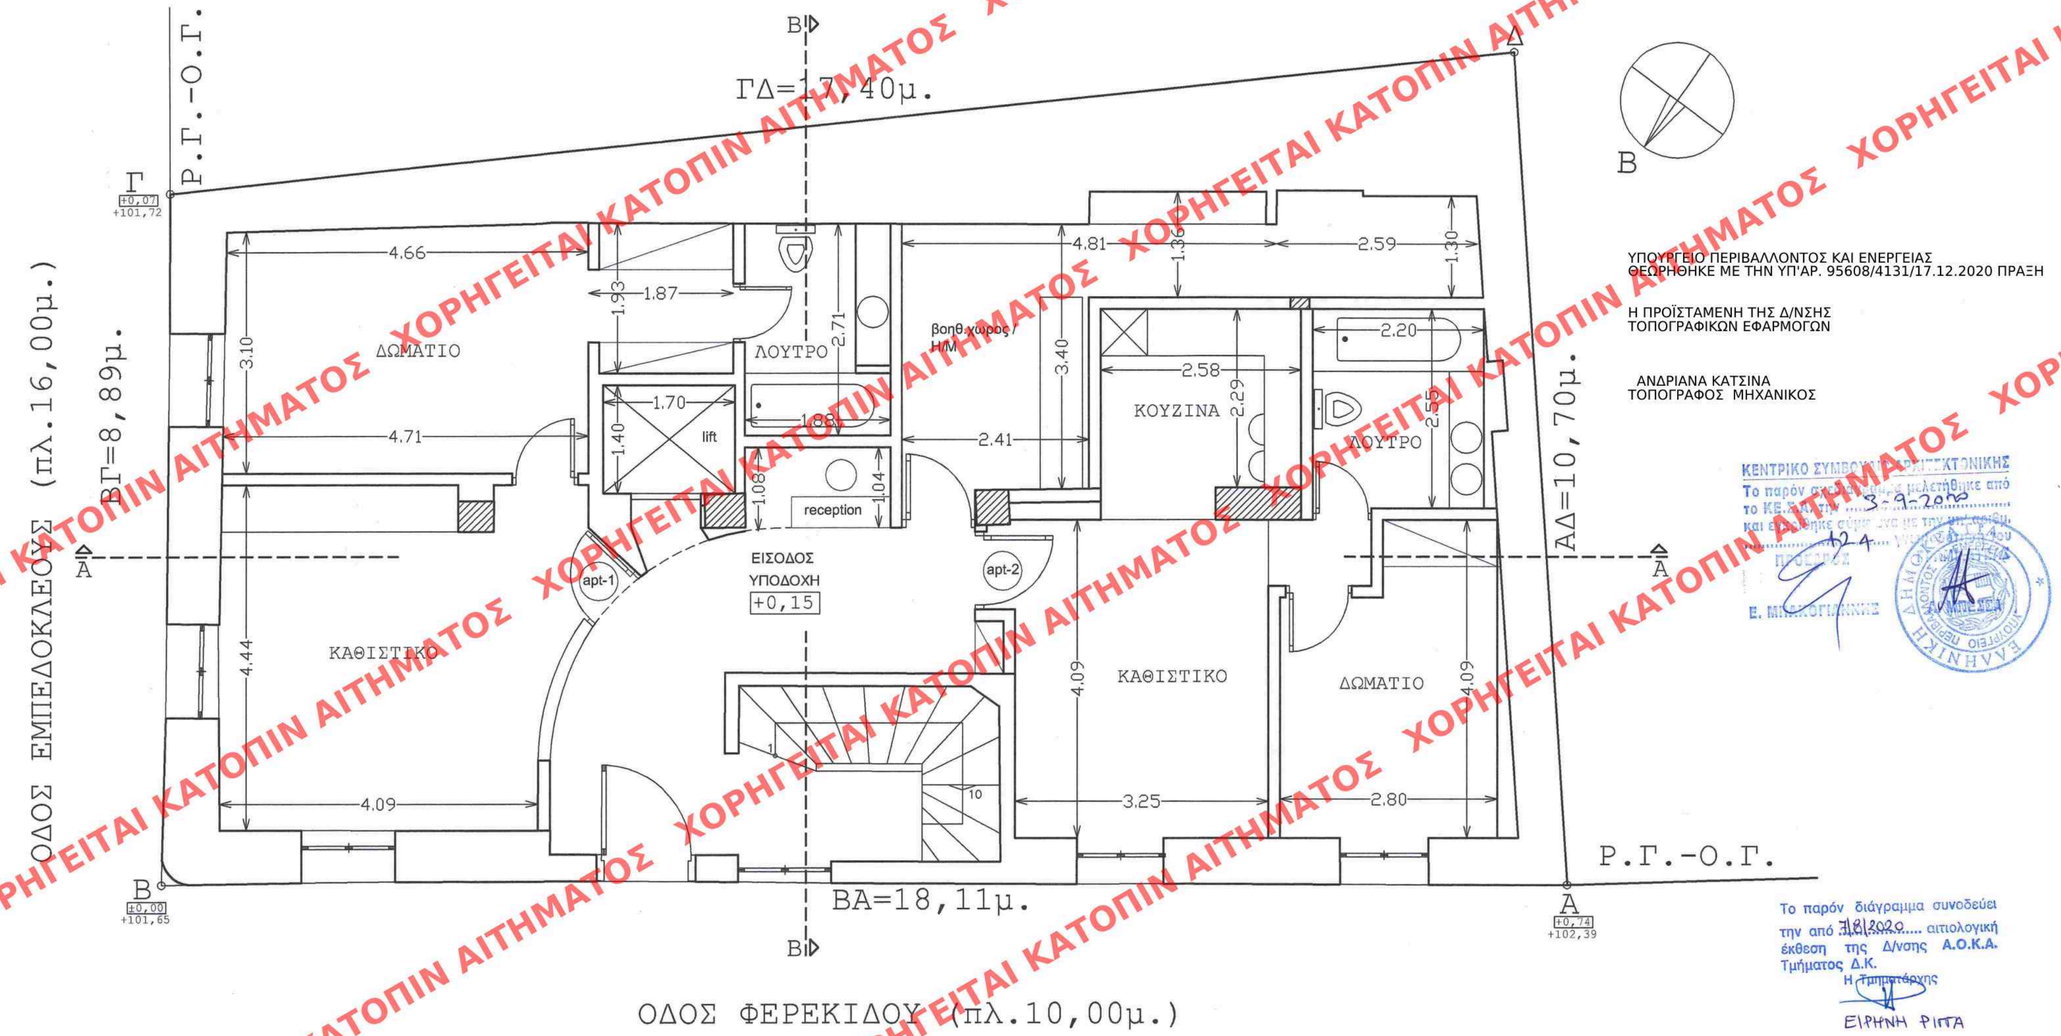

ΑΛΛΑΓΗ ΧΡΗΣΗΣ ΤΡΙΩΡΟΦΟΥ ΔΙΑΤΗΡΗΤΕΟΥ ΚΤΙΡΙΟΥ ΣΕ ΕΠΙΠΛΩΜΕΝΑ ΔΙΑΜΕΡΙΣΜΑΤΑ ΚΑΙ ΚΑΙ ΠΡΟΣΘΗΚΗ ΚΑΤ ΕΠΕΚΤΑΣΗ Β ΟΡΟΦΟΥ ΜΕ ΕΣΩΤΕΡΙΚΕΣ ΔΙΑΡΡΥΘΜΙΣΕΙΣ

Π.ΡΗΓΑΣ - Π.ΤΟΥΝΤΑ Ε.Ε.

ΟΔΟΣ ΦΕΡΕΚΙΔΟΥ 11
ΠΑΓΚΡΑΤΙ - ΜΕΤΣ - Ο.Τ.53078

ΑΡΧΙΤΕΚΤΟΝΙΚΗ ΜΕΛΕΤΗ

ΥΠΟΥΡΓΕΙΟ ΠΕΡΙΒΑΛΛΟΝΤΟΣ ΚΑΙ ΕΝΕΡΓΕΙΑΣ
ΘΕΩΡΗΘΗΚΕ ΜΕ ΤΗΝ ΥΠ'ΑΡ. 95608/4131/17.12.2020 ΠΡΑΞΗ

Η ΠΡΟΪΣΤΑΜΕΝΗ ΤΗΣ Δ/ΝΣΗΣ
ΤΟΠΟΓΡΑΦΙΚΩΝ ΕΦΑΡΜΟΓΩΝ

ΑΝΔΡΙΑΝΑ ΚΑΤΣΙΝΑ
ΤΟΠΟΓΡΑΦΟΣ ΜΗΧΑΝΙΚΟΣ

ΚΕΝΤΡΙΚΟ ΣΥΜΒΟΥΛΙΟ ΑΡΧΙΤΕΚΤΟΝΙΚΗΣ
Το παρόν σχέδιο μελετήθηκε από το ΚΕ.ΣΑ.Α.Τ.Ν. ..... 3-9-2020 ..... 124 ..... ΠΡΟΕΔΡΟΣ
Ε. ΜΙΧΑΗΛΟΓΙΑΝΝΗΣ

μελετητής
ΠΕΛΙΩΤΙΔΗΣ ΜΑΝΩΛΗΣ
αρχιτεκτων μηχανικός

σχεδιο	κλιμακα 1:50
ΚΑΤΟΨΗ ΙΣΟΓΕΙΟΥ (ΠΡΟΤΑΣΗ)	αριθμ.σχεδιου Α 5

ΜΑΡΤΙΟΣ 2020

σφραγιδα-υπογραφη
ΕΜΜΑΝΟΥΗΛ ΠΕΛΙΩΤΙΔΗΣ
ΔΙΠΛ. ΑΡΧΙΤΕΚΤΩΝ ΜΗΧΑΝΙΚΟΣ
POLITECNICO DI MILANO
ΑΡΙΘΜ. ΜΗΤΡΩΟΥ Τ.Ε.Ε.: 36270
ΚΕΡΑΣΟΥΝΤΟΣ 7 ΧΑΛΑΝΔΡΙ Τ.Κ. 152 38
ΑΦΜ. 028331787 - ΔΟΥ ΧΑΛΑΝΔΡΙΟΥ

πολεοδομικες εγκρισεις-θεωρησεις

Το παρόν διάγραμμα συνοδεύει
την από 7/8/2020 αιτιολογική
έκθεση της Δ/νσης Α.Ο.Κ.Α.
Τμήματος Δ.Κ.
Η Τμηματάρχης
ΕΙΡΗΝΗ ΡΙΠΑ

ΧΟΡΗΓΕΙΤΑΙ ΚΑΤΟΠΙΝ ΑΙΤΗΜΑΤΟΣ