

ΟΔΟΣ ΕΜΠΕΔΟΚΛΕΥΣ (πλ. 16,00μ.)

ΒΓ=8,89μ.

Ρ.Γ.-Ο.Γ.

ΒΔ
ΓΔ=17,40μ.

Β
+0,00
+101,85



ΠΡΟΣΤΕΓΑΣΜΑ

ΠΡΟΣΤΕΓΑΣΜΑ

ΠΡΟΣΤΕΓΑΣΜΑ

ΒΑ=18,11μ.

ΟΔΟΣ ΦΕΡΕΚΙΔΟΥ (πλ. 10,00μ.)

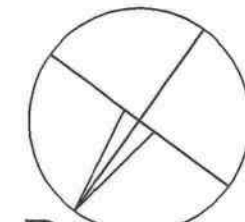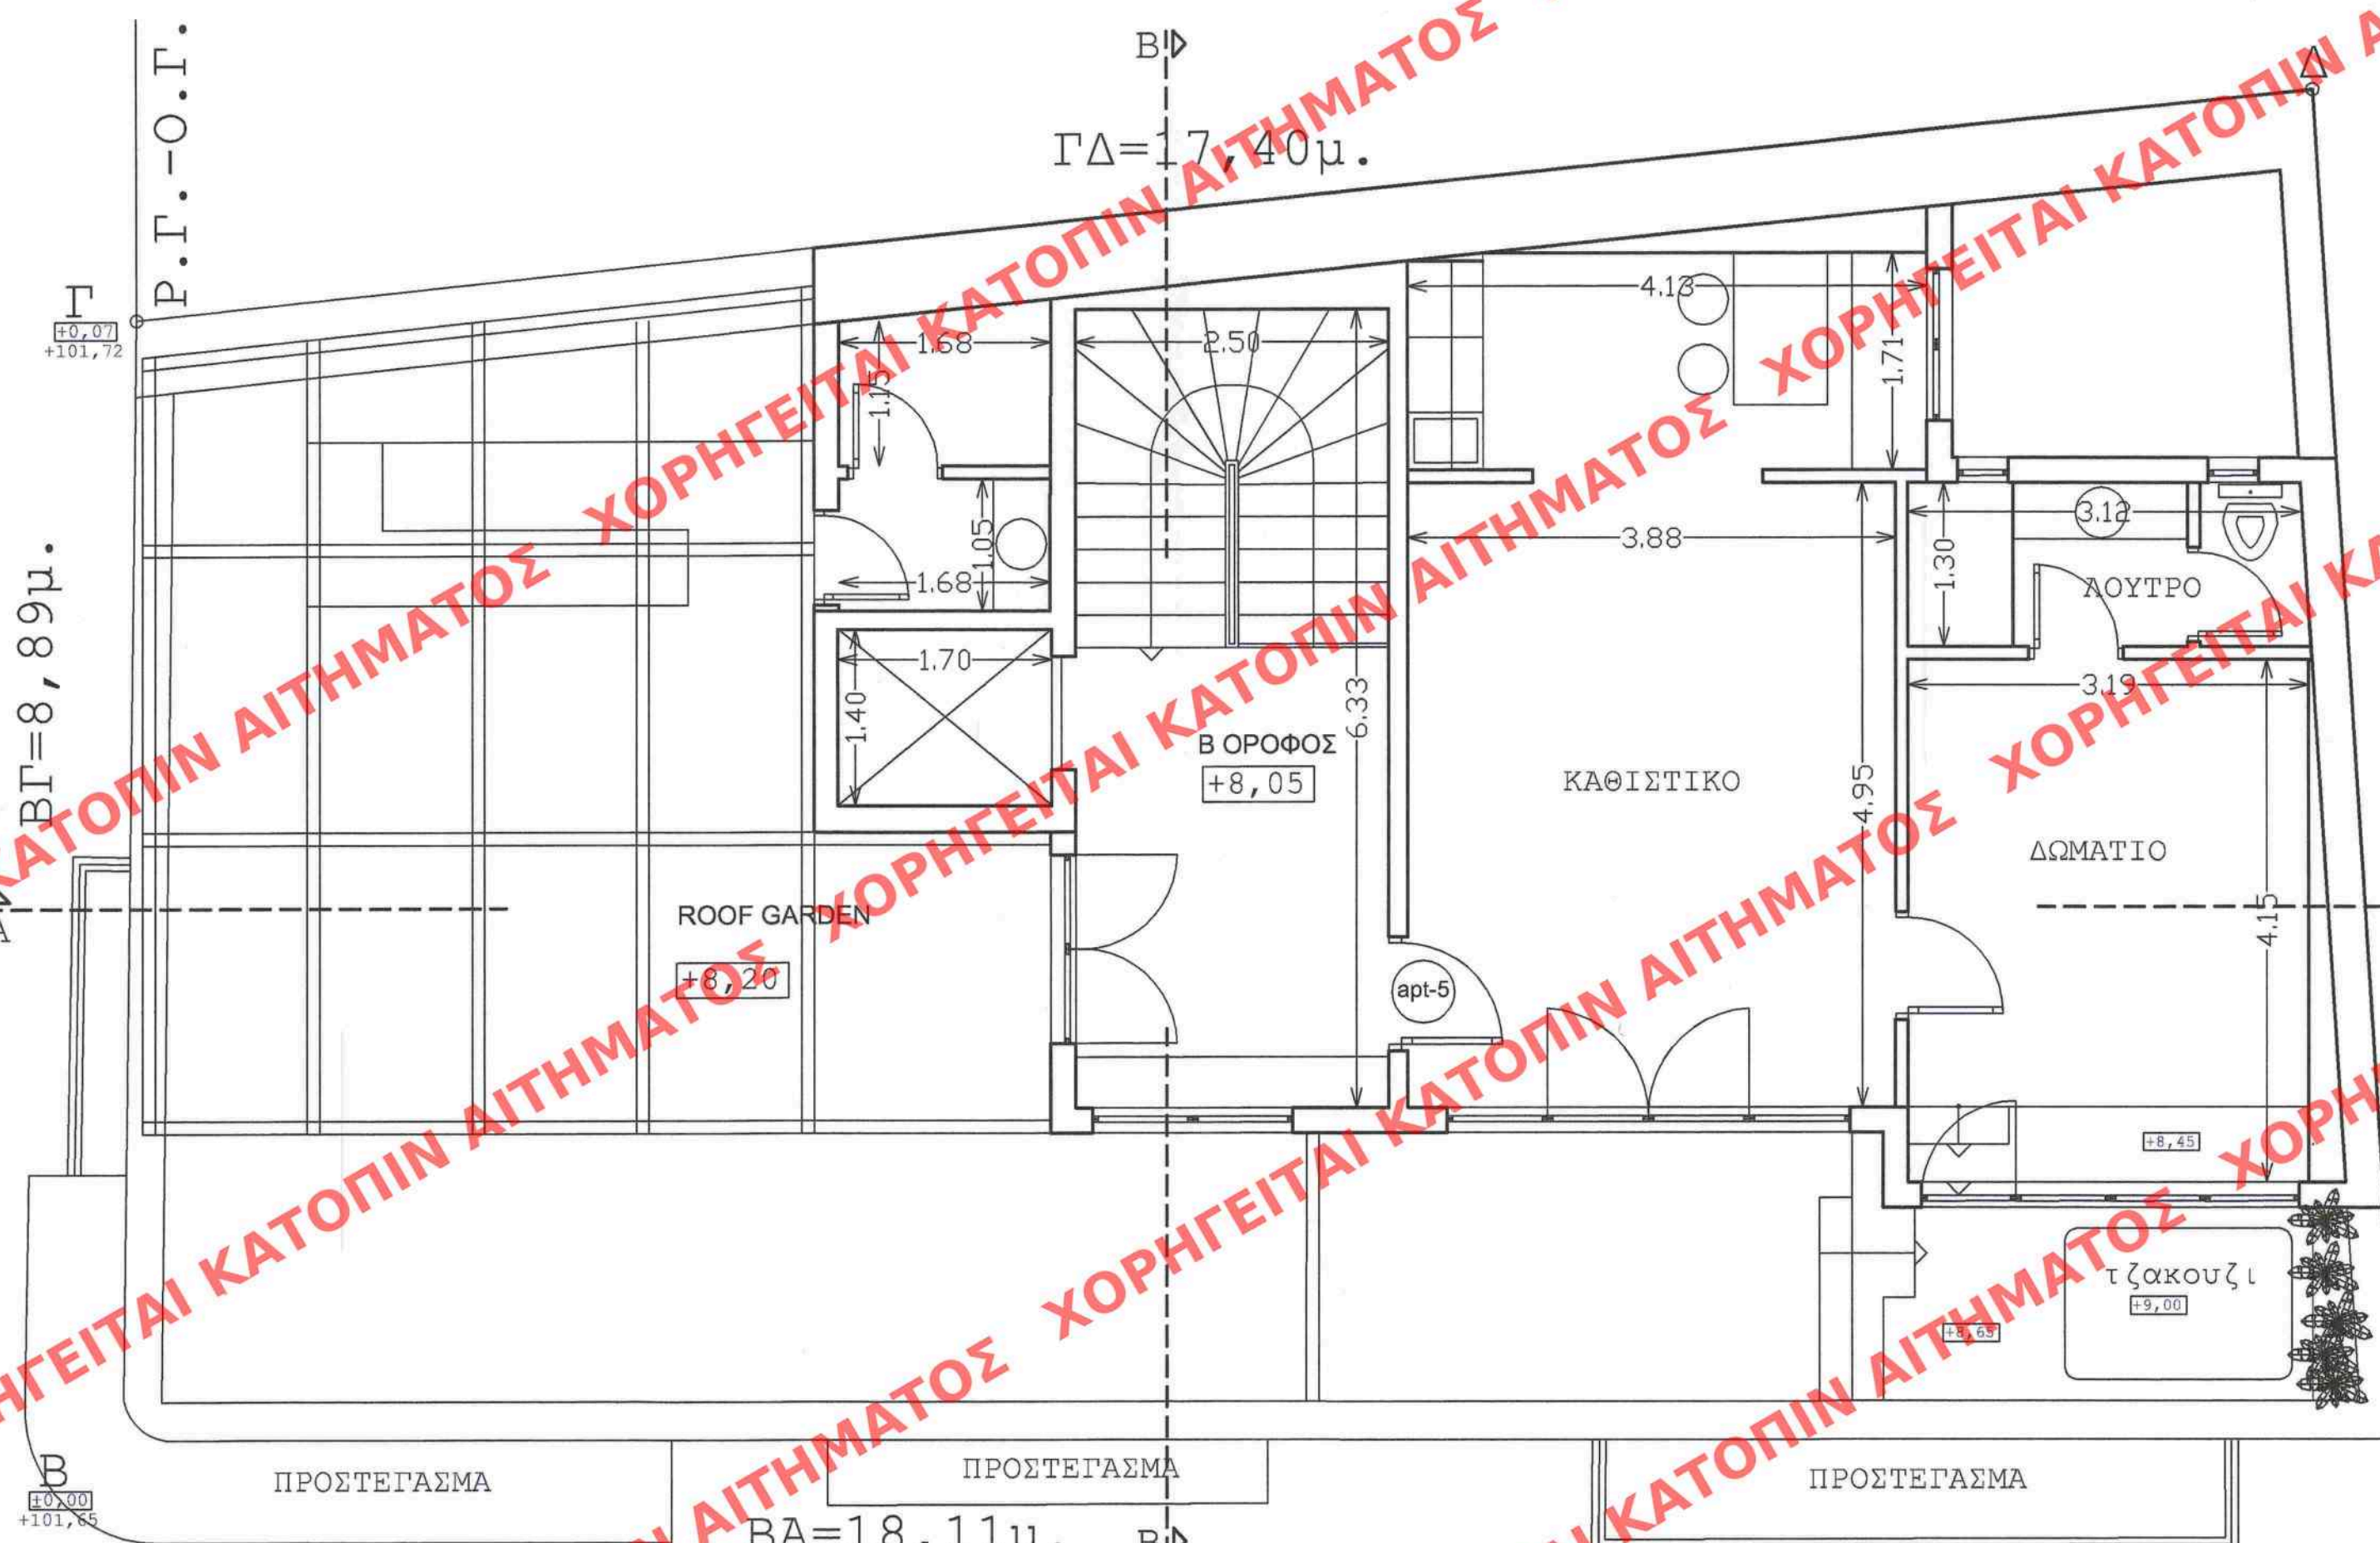

Β

ΥΠΟΥΡΓΕΙΟ ΠΕΡΙΒΑΛΛΟΝΤΟΣ ΚΑΙ ΕΝΕΡΓΕΙΑΣ
ΘΕΩΡΗΘΗΚΕ ΜΕ ΤΗΝ ΥΠ'ΑΡ. 95608/4131/17.12.2020 ΠΡΑΞΗ

Η ΠΡΟΪΣΤΑΜΕΝΗ ΤΗΣ Δ/ΝΣΗΣ
ΤΟΠΟΓΡΑΦΙΚΩΝ ΕΦΑΡΜΟΓΩΝ

ΑΝΔΡΙΑΝΑ ΚΑΤΣΙΝΑ
ΤΟΠΟΓΡΑΦΟΣ ΜΗΧΑΝΙΚΟΣ

ΚΕΝΤΡΙΚΟ ΣΥΜΒΟΥΛΙΟ ΑΡΧΙΤΕΚΤΟΝΙΚΗΣ

Το παρόν σχεδιάγραμμα μελετήθηκε από
το Κ.Ε.Σ.Α. την 3-9-2020
και εγκρίθηκε σύμφωνα με τον Ν. 2201/94
ΠΡΕΣΒΥΤΟΣ

Ε. ΜΠΑΚΟΥΛΙΑΝ



ΑΔ=10,70μ.

Ρ.Γ.-Ο.Γ.

Το παρόν διάγραμμα συνοδεύει
την από 3/9/2020... αιτιολογική
έκθεση της Δ/σης Α.Ο.Κ.Α.
Τμήματος Δ.Κ.
Η Τμηματάρχης

ΕΙΡΗΝΗ ΡΙΤΣΑ

ΑΛΛΑΓΗ ΧΡΗΣΗΣ ΤΡΙΩΡΟΦΟΥ
ΔΙΑΤΗΡΗΤΕΟΥ ΚΤΙΡΙΟΥ ΣΕ
ΕΠΙΠΛΩΜΕΝΑ ΔΙΑΜΕΡΙΣΜΑΤΑ ΚΑΙ
ΚΑΙ ΠΡΟΣΘΗΚΗ ΚΑΤ' ΕΠΕΚΤΑΣΗ
Β ΟΡΟΦΟΥ ΜΕ ΕΣΩΤΕΡΙΚΕΣ
ΔΙΑΡΡΥΘΜΙΣΕΙΣ
Π.ΡΗΓΑΣ - Π.ΤΟΥΝΤΑ Ε.Ε.
ΟΔΟΣ ΦΕΡΕΚΙΔΟΥ 11
ΠΑΓΚΡΑΤΙ - ΜΕΤΣ - Ο.Τ.53078

ΑΡΧΙΤΕΚΤΟΝΙΚΗ ΜΕΛΕΤΗ

μελετητής
ΠΡΑΞΙΩΤΙΑΣ ΜΑΝΩΛΗΣ
αρχιτεκτων μηχανικός
ΚΩΝΣΤΑΝΤΙΝΟΥ ΠΑΠΑΓΙΩΤΗΣ
μηχανολόγος μηχανικός

σχεδιο	κλιμακα 1:50
ΚΑΤΩΦΗ Β ΟΡΟΦΟΥ (ΠΡΟΤΑΣΗ)	αριθμ. σχεδιου Α7

ΜΑΡΤΙΟΣ 2020

σφραγιδα υπογραφη

ΕΜΜΑΝΟΥΗΛ ΠΡΑΞΙΩΤΙΑΣ
ΔΙΠΛ. ΑΡΧΙΤΕΚΤΩΝ ΜΗΧΑΝΙΚΟΣ
ΡΟΛΙΤΕΧΝΙΣ ΟΙ ΜΙΛΑΝΟ
ΑΡΙΘΜΟΣ ΜΗΤΡΩΟΥ Τ.Ε.Ε.: 36270
ΚΕΡΑΣΟΥΝΤΟΣ 8 - ΧΑΛΑΝΔΡΙ Τ.Κ. 152 38
ΑΦΜ. 028331787 ΔΟΥ ΧΑΛΑΝΔΡΙΟΥ

πολεοδομικές εγκρίσεις-θεωρήσεις