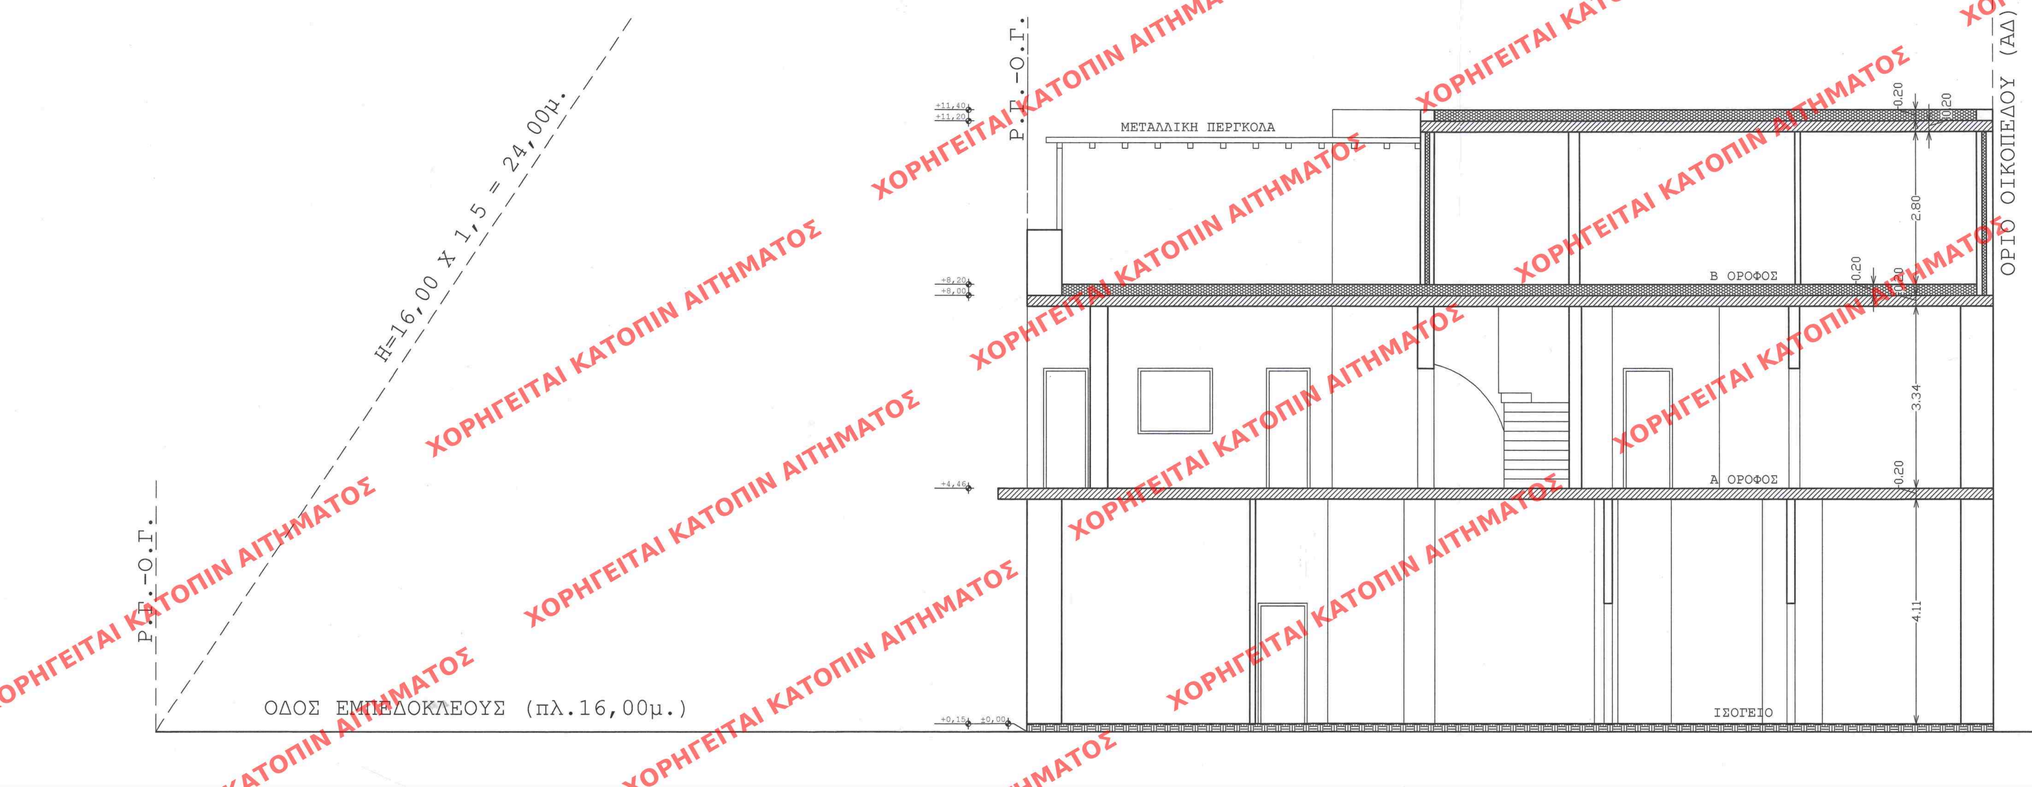

ΧΟΡΗΓΕΙΤΑΙ ΚΑΤΟΠΙΝ ΑΙΤΗΜΑΤΟΣ

ΑΛΛΑΓΗ ΧΡΗΣΗΣ ΤΡΙΩΡΟΦΟΥ ΚΑΤΑΣΤΗΜΑΤΟΣ ΚΤΙΡΙΟΥ ΣΕ ΕΠΙΠΛΩΜΕΝΑ ΔΙΑΜΕΡΙΣΜΑΤΑ ΚΑΙ ΚΑΙ ΠΡΟΣΘΗΚΗ ΚΑΤ ΕΠΕΚΤΑΣΗ Β ΟΡΟΦΟΥ ΜΕ ΕΣΩΤΕΡΙΚΕΣ ΔΙΑΡΡΥΘΜΙΣΕΙΣ

Π.ΡΗΓΑΣ - Π.ΤΟΥΝΤΑ Ε.Ε.

ΟΔΟΣ ΦΕΡΕΚΙΔΟΥ 11
ΠΑΓΚΡΑΤΙ - ΜΕΤΣ - Ο.Τ.53078

ΑΡΧΙΤΕΚΤΟΝΙΚΗ ΜΕΛΕΤΗ

μελετητής

ΠΕΔΙΩΤΙΔΗΣ ΜΑΝΩΛΗΣ
αρχιτεκτων μηχανικός

σχεδιο: ΤΟΜΗ Α-Α (ΠΡΟΤΑΣΗ)

κλιμακα: 1:50

αριθμ.σχεδιου: Α9

ΙΑΝΟΥΑΡΙΟΣ 2020

σφραγιδα-υπογραφη

ΕΜΜΑΝΟΥΗΛ ΠΕΔΙΩΤΙΔΗΣ
ΔΙΠΛ. ΑΡΧΙΤΕΚΤΩΝ ΜΗΧΑΝΙΚΟΣ
POLITECNICO MILANO
ΑΡΙΘΜΟΣ ΜΗΤΡΩΟΥ Τ.Ε.Ε.: 36270
ΚΕΡΑΣΟΥΝΤΟΣ 8 - ΚΑΛΛΙΘΕΑ - ΠΙ.Τ.Κ. 152 38
ΑΦΜ. 0283... ΑΛΛΑΝΔΡΙΟΥ

πολεοδομικες εγκρισεις-θεωρησεις

ΚΕΝΤΡΙΚΟ ΣΥΝΔΕΣΜΟ ΑΡΧΙΤΕΚΤΟΝΩΝ ΜΗΧΑΝΙΚΩΝ ΕΛΛΑΔΟΣ
Το παρόν σχεδιάγραμμα υπεβλήθη στο ΚΕ.Σ.Α. την 3-4-2020 και εγκρίθηκε σύμφωνα με την υπ' αριθμ. ..... πράξη σας.
Ε. ΜΠΑΚΟΓΙΑΝΝΗΣ
ΕΛΛΗΝΙΚΗ ΔΗΜΟΚΡΑΤΙΑ ΑΓ. ΜΠΕΣΣΑ

ΥΠΟΥΡΓΕΙΟ ΠΕΡΙΒΑΛΛΟΝΤΟΣ ΚΑΙ ΕΝΕΡΓΕΙΑΣ
ΘΕΩΡΗΘΗΚΕ ΜΕ ΤΗΝ ΥΠΑΡ. 95608/4131/17.12.2020 ΠΡΑΞΗ

Η ΠΡΟΪΣΤΑΜΕΝΗ ΤΗΣ Δ/ΝΣΗΣ
ΤΟΠΟΓΡΑΦΙΚΩΝ ΕΦΑΡΜΟΓΩΝ

ΑΝΔΡΙΑΝΑ ΚΑΤΣΙΝΑ
ΤΟΠΟΓΡΑΦΟΣ ΜΗΧΑΝΙΚΟΣ

Το παρόν διάγραμμα συνοδεύει την από ..... αιτιολογική έκθεση της Δ/νσης Α.Ο.Κ.Α. Τμήματος Δ.Κ.
Η Τμηματάρχης
ΣΙΡΗΝΗ ΡΙΓΓΑ