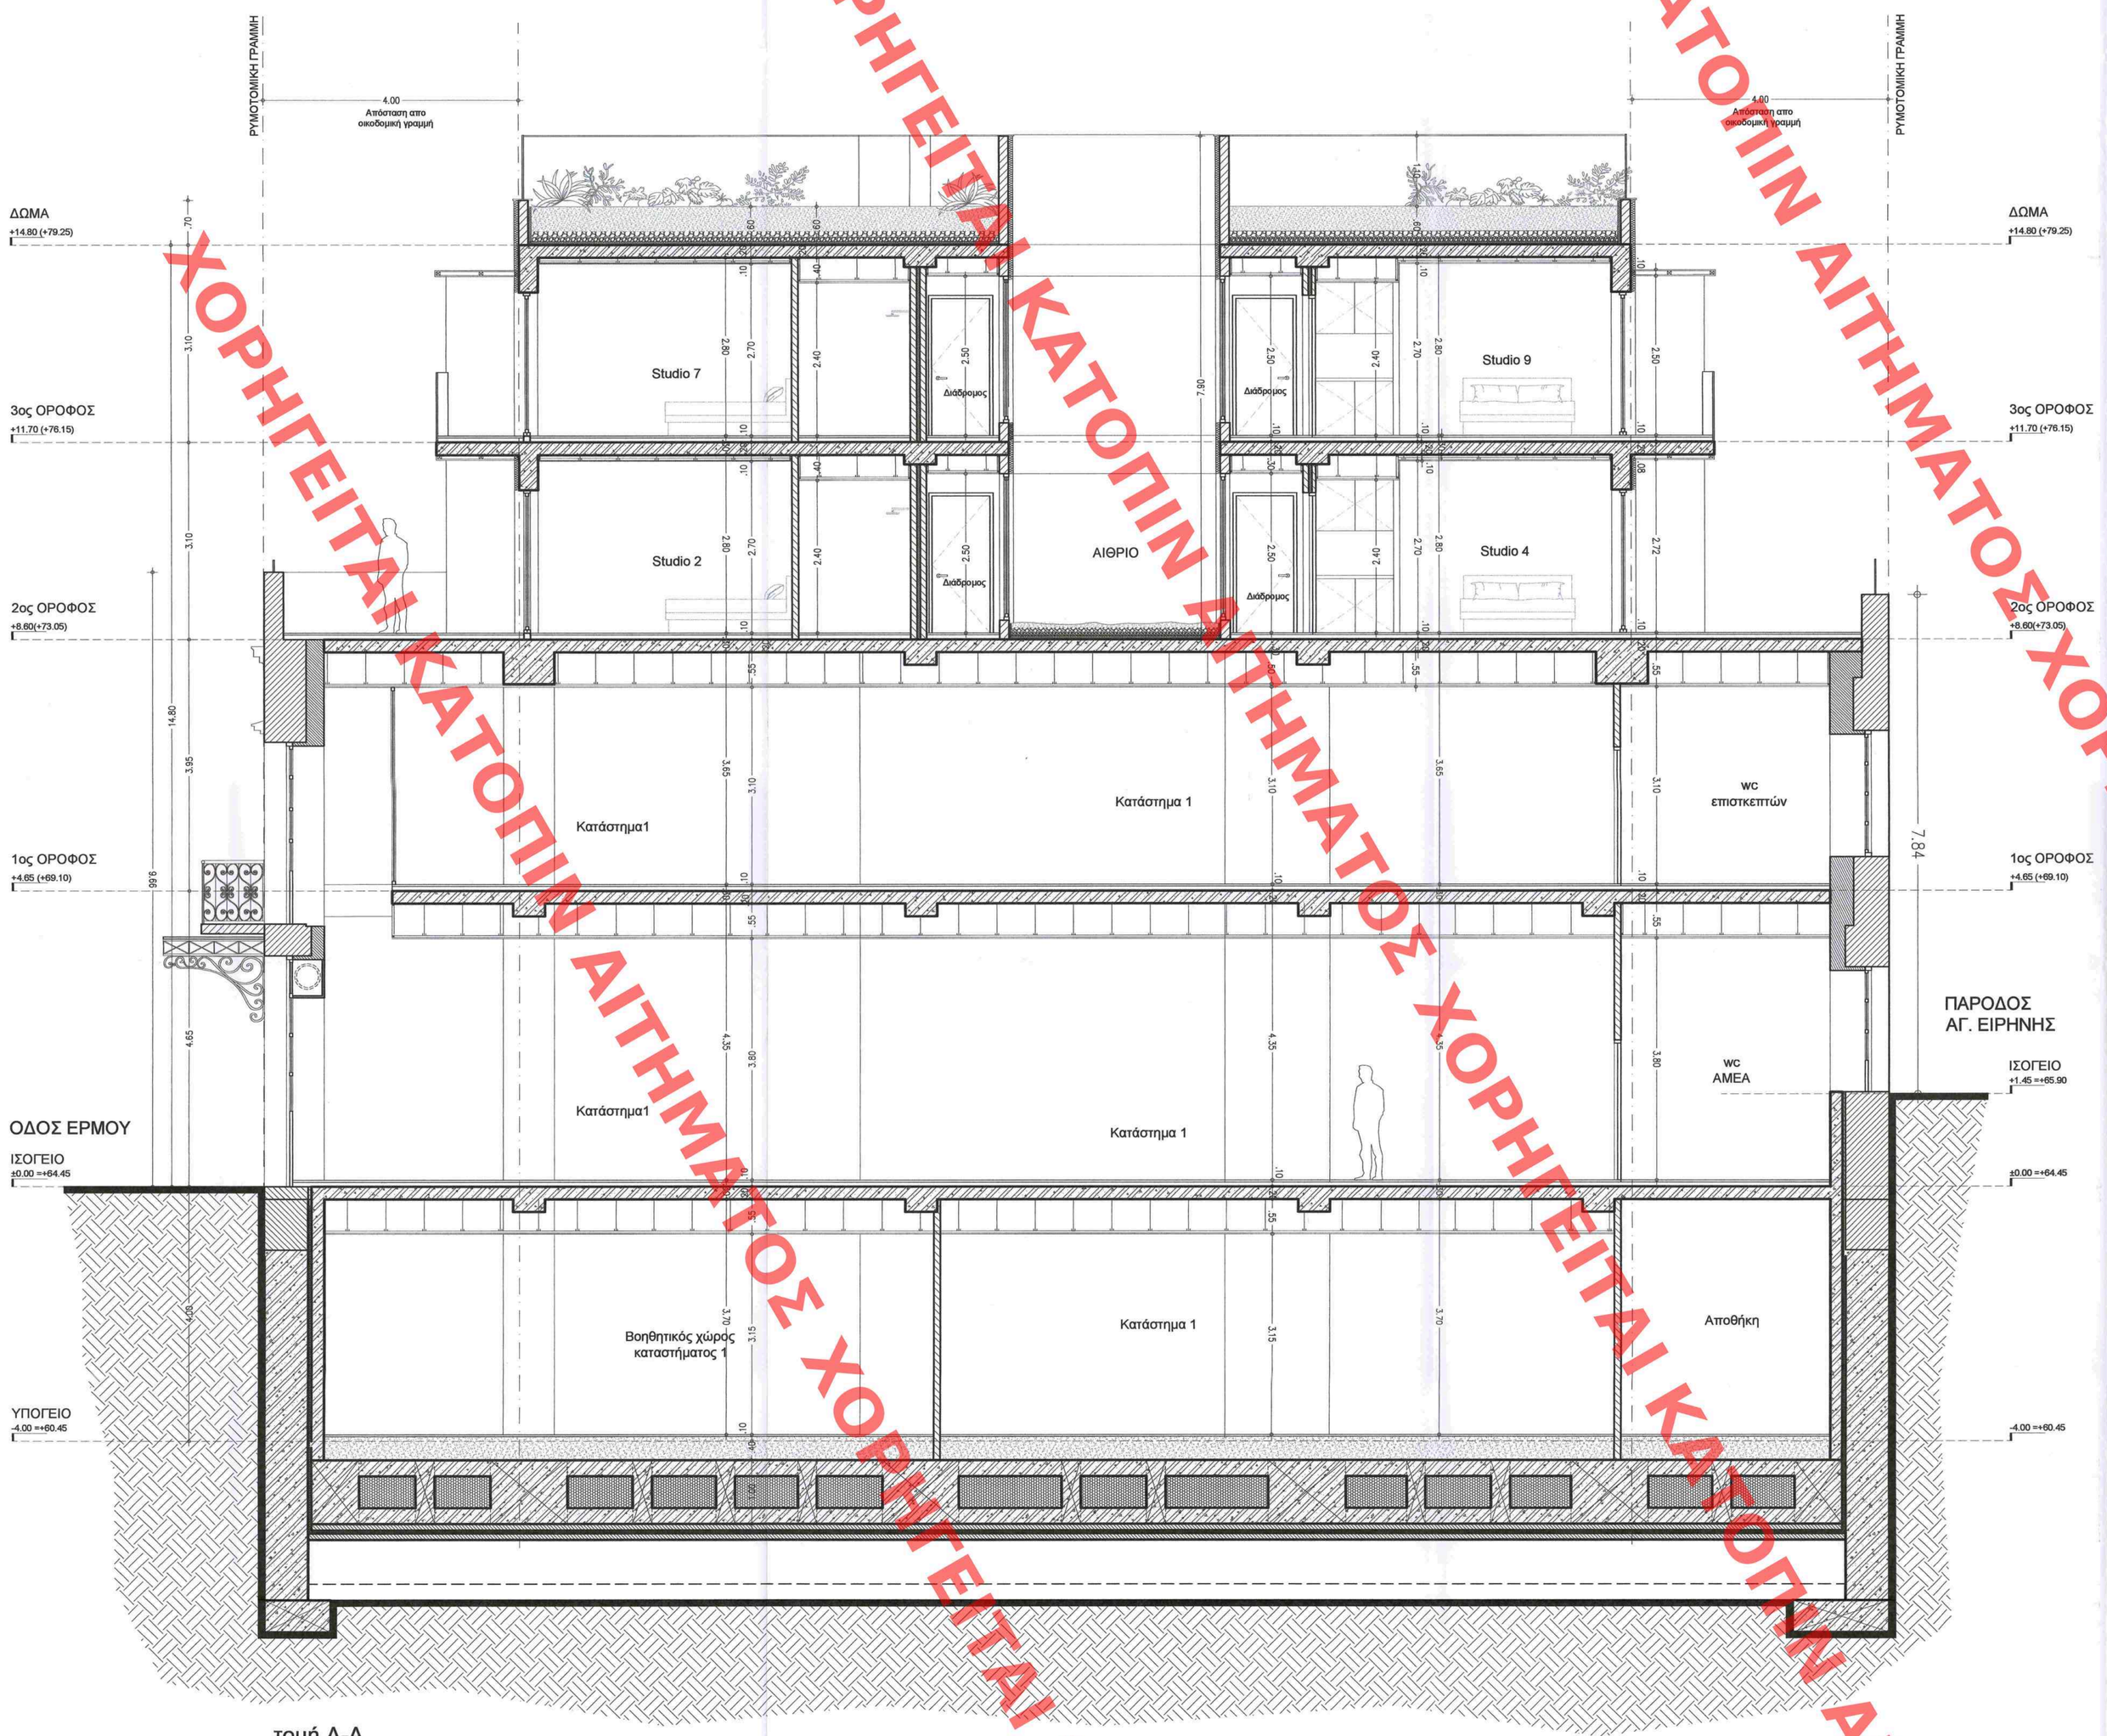

τομή Α-Α

ΥΠΟΜΝΗΜΑ

1. ΣΥΜΒΟΛΙΣΜΟΙ	2. ΥΛΙΚΑ
NA / A05 — ΑΡΙΘΜΟΣ ΟΨΗΣ / ΑΡΙΘΜΟΣ ΣΧΕΔΙΟΥ	ΟΠΛΙΣΜΕΝΟ ΣΚΥΡΟΔΕΜΑ
A 05 / A-A — ΑΡΙΘΜΟΣ ΤΟΜΗΣ / ΑΡΙΘΜΟΣ ΣΧΕΔΙΟΥ	ΜΠΑΤΙΚΗ ΤΟΙΧΟΠΟΙΙΑ
Θ1.02 / 0.90 2.30 — Θ1.02:ΑΡ.ΟΡΟΦ-ΑΡ. Θ. 0.90:ΠΛΑΤΟΣ ΑΝΟΙΓΗ. 2.30:ΣΤΑΘΜΗ ΠΡΕΚΟΥ	ΘΕΡΜΟΜΟΝΩΣΗ
Υ02 / 2.30 / 0.00 / 2.75 — Υ02: ΥΑΛΟΣΤΑΣΙΟ ΑΡ. 0.00:ΣΤΑΘΜΗ ΠΟΔΙΑΣ 2.30:ΣΤΑΘΜΗ ΠΡΕΚΟΥ 2.75:ΠΛΑΤΟΣ ΑΝΟΙΓΗ.	ΥΨΙΣΤΑΜΕΝΕΣ ΤΟΙΧΟΠΟΙΕΣ
K1 / Υ 0,176 / Π 0,271 — K1: ΑΡΙΘΜΟΣ ΚΛΙΜΑΚ. Υ: ΥΨΟΣ ΒΑΘΜΙΔΑΣ Π: ΠΛΑΤΟΣ ΒΑΘΜΙΔΑΣ	ΕΚΤΟΞΕΥΜΕΝΟ ΣΚΥΡΟΔΕΜΑ (gunite)
ΥΨ. ΣΤ. ΤΕΛΙΚΟΥ ΔΑΠΕΔΟΥ ΥΨΟΜΕΤΡΙΚΗ ΣΤΑΘΜΗ ΠΛΑΚΑΣ	ΦΥΤΕΥΣΗ

ΥΠΟΥΡΓΕΙΟ ΠΕΡΙΒΑΛΛΟΝΤΟΣ ΚΑΙ ΕΝΕΡΓΕΙΑΣ
ΘΕΩΡΗΘΗΚΕ ΜΕ ΤΗΝ ΥΠΑΡ. 121770/53691/17.12.2020 ΠΡΑΞΗ

Η ΠΡΟΪΣΤΑΜΕΝΗ ΤΗΣ Δ/ΝΣΗΣ
ΤΟΠΟΓΡΑΦΙΚΩΝ ΕΦΑΡΜΟΓΩΝ
ΑΝΔΡΙΑΝΑ ΚΑΤΣΙΝΑ
ΤΟΠΟΓΡΑΦΟΣ ΜΗΧΑΝΙΚΟΣ

ΚΕΝΤΡΙΚΟ ΣΥΜΒΟΥΛΙΟ ΑΡΧΙΤΕΚΤΟΝΙΚΗΣ
Το παρόν σχεδιάγραμμα μελετήθηκε από το ΚΕ.Σ.Α. την ..... και εγκρίθηκε σύμφωνα με την υπ' αριθμ. ..... γνώμη Συτάρη του
ΠΡΟΕΔΡΟΣ
Ε. ΜΠΑΚΟΓΙΑΝΝΗΣ
ΕΛΛΗΝΙΚΗ ΔΗΜΟΚΡΑΤΙΑ
ΤΟΠΟΓΡΑΦΟΣ ΜΗΧΑΝΙΚΟΣ

ΕΡΓΟΔΟΤΗΣ	MILORA PROPERTY DEVELOPMENT A.E.
ΕΡΓΟ	ΑΠΟΚΑΤΑΣΤΑΣΗ ΔΙΑΤΗΡΗΤΕΟΥ, ΠΡΟΣΘΗΚΗ ΚΑΘ' ΥΨΟΣ, ΚΑΤΑΣΚΕΥΗ ΦΥΤΕΜΕΝΟΥ ΔΩΜΑΤΟΣ ΚΑΙ ΕΠΕΚΤΑΣΗ ΥΠΟΓΕΙΟΥ ΕΝΤΟΣ ΠΕΡΙΓΡΑΜΜΑΤΟΣ ΤΟΥ ΚΤΗΡΙΟΥ
ΤΟΠΟΘΕΣΙΑ	ΕΡΜΟΥ 76, ΑΘΗΝΑ

ΜΕΛΕΤΗΤΕΣ

ΑΡΧΙΤΕΚΤΟΝΙΚΗ ΜΕΛΕΤΗ
URBAN SOUL PROJECT
Κ.ΦΛΩΡΟΣ - Α.ΓΕΩΡΓΑΝΤΖΗΣ Ο.Ε.
ΒΙΝΑ ΤΣΟΥΤΣΟΥΡΑ - ΑΡΧΙΤΕΚΤΩΝ ΜΗΧΑΝΙΚΟΣ

ΣΤΑΤΙΚΗ ΜΕΛΕΤΗ
Χρήστος Κεχρής
Πολιτικός Μηχανικός

ΜΗΧΑΝΟΛΟΓΙΚΗ ΜΕΛΕΤΗ
Α. ΚΟΥΤΣΙΚΟΣ Α.Τ.Ε.Ε.
Τ.Ε.Μ.Ε.Κ. Α.Ε.

ΔΙΑΧΕΙΡΙΣΗ ΜΕΛΕΤΗΣ - ΣΥΜΒΟΥΛΟΙ
Arbitrage
Real Estate Advisors

ΤΙΤΛΟΣ ΣΧΕΔΙΟΥ ΤΟΜΗ Α-Α -ΠΡΟΤΑΣΗ	ΑΡΙΘΜΟΣ ΣΧΕΔΙΟΥ A.08
ΧΡΟΝΟΣ ΜΕΛΕΤΗΣ: ΦΕΒΡΟΥΑΡΙΟΣ 2020	ΚΛΙΜΑΚΑ: 1 / 50

ΘΕΩΡΗΣΗ ΥΠΗΡΕΣΙΑΣ
Το παρόν διάγραμμα συνοδεύει την από 21/6/2021 αιτιολογική έκθεση της Δ/νσης Α.Ο.Κ.Α. Τμήματος Δ.Κ.
Η Τμηματάρχης
ΕΙΡΗΝΗ

ΥΠΟΓΡΑΦΗ ΜΕΛΕΤΗΤΗ
URBAN SOUL PROJECT
Κ. ΦΛΩΡΟΣ - Α. ΓΕΩΡΓΑΝΤΖΗΣ Ο.Ε.
ΤΕΧΝΙΚΗ ΕΤΑΙΡΙΑ ΜΕΛΕΤΩΝ ΚΑΤΑΣΚΕΥΩΝ
ΑΡΙΘΜΟΣ ΜΗΤΡΩΟΥ /Τ.Ε.Ε. 16849
ΣΤΑΥΡΟΥΛΑ Δ. ΤΣΟΥΤΣΟΥΡΑ
ΦΛΩΡΟΣ Γ. ΚΩΝΣΝΟΣ
ΑΡΧΙΤΕΚΤΩΝ ΜΗΧΑΝΙΚΟΣ
Διπ/χος ΔΠΘ
Α.Μ. Τ.Ε.Ε. 113546
ΑΦΜ: 116703170 - ΔΟΥ: Ζ' ΘΕΣ/ΝΙΚΗΣ
Μ.ΠΑΛΟΣ 35Β - ΘΕΣ/ΝΙΚΗ - ΤΗΛ: 2310 224900

ΧΟΡΗΓΕΙΤΑΙ ΚΑΤΟΠΙΝ ΑΙΤΗΜΑΤΟΣ