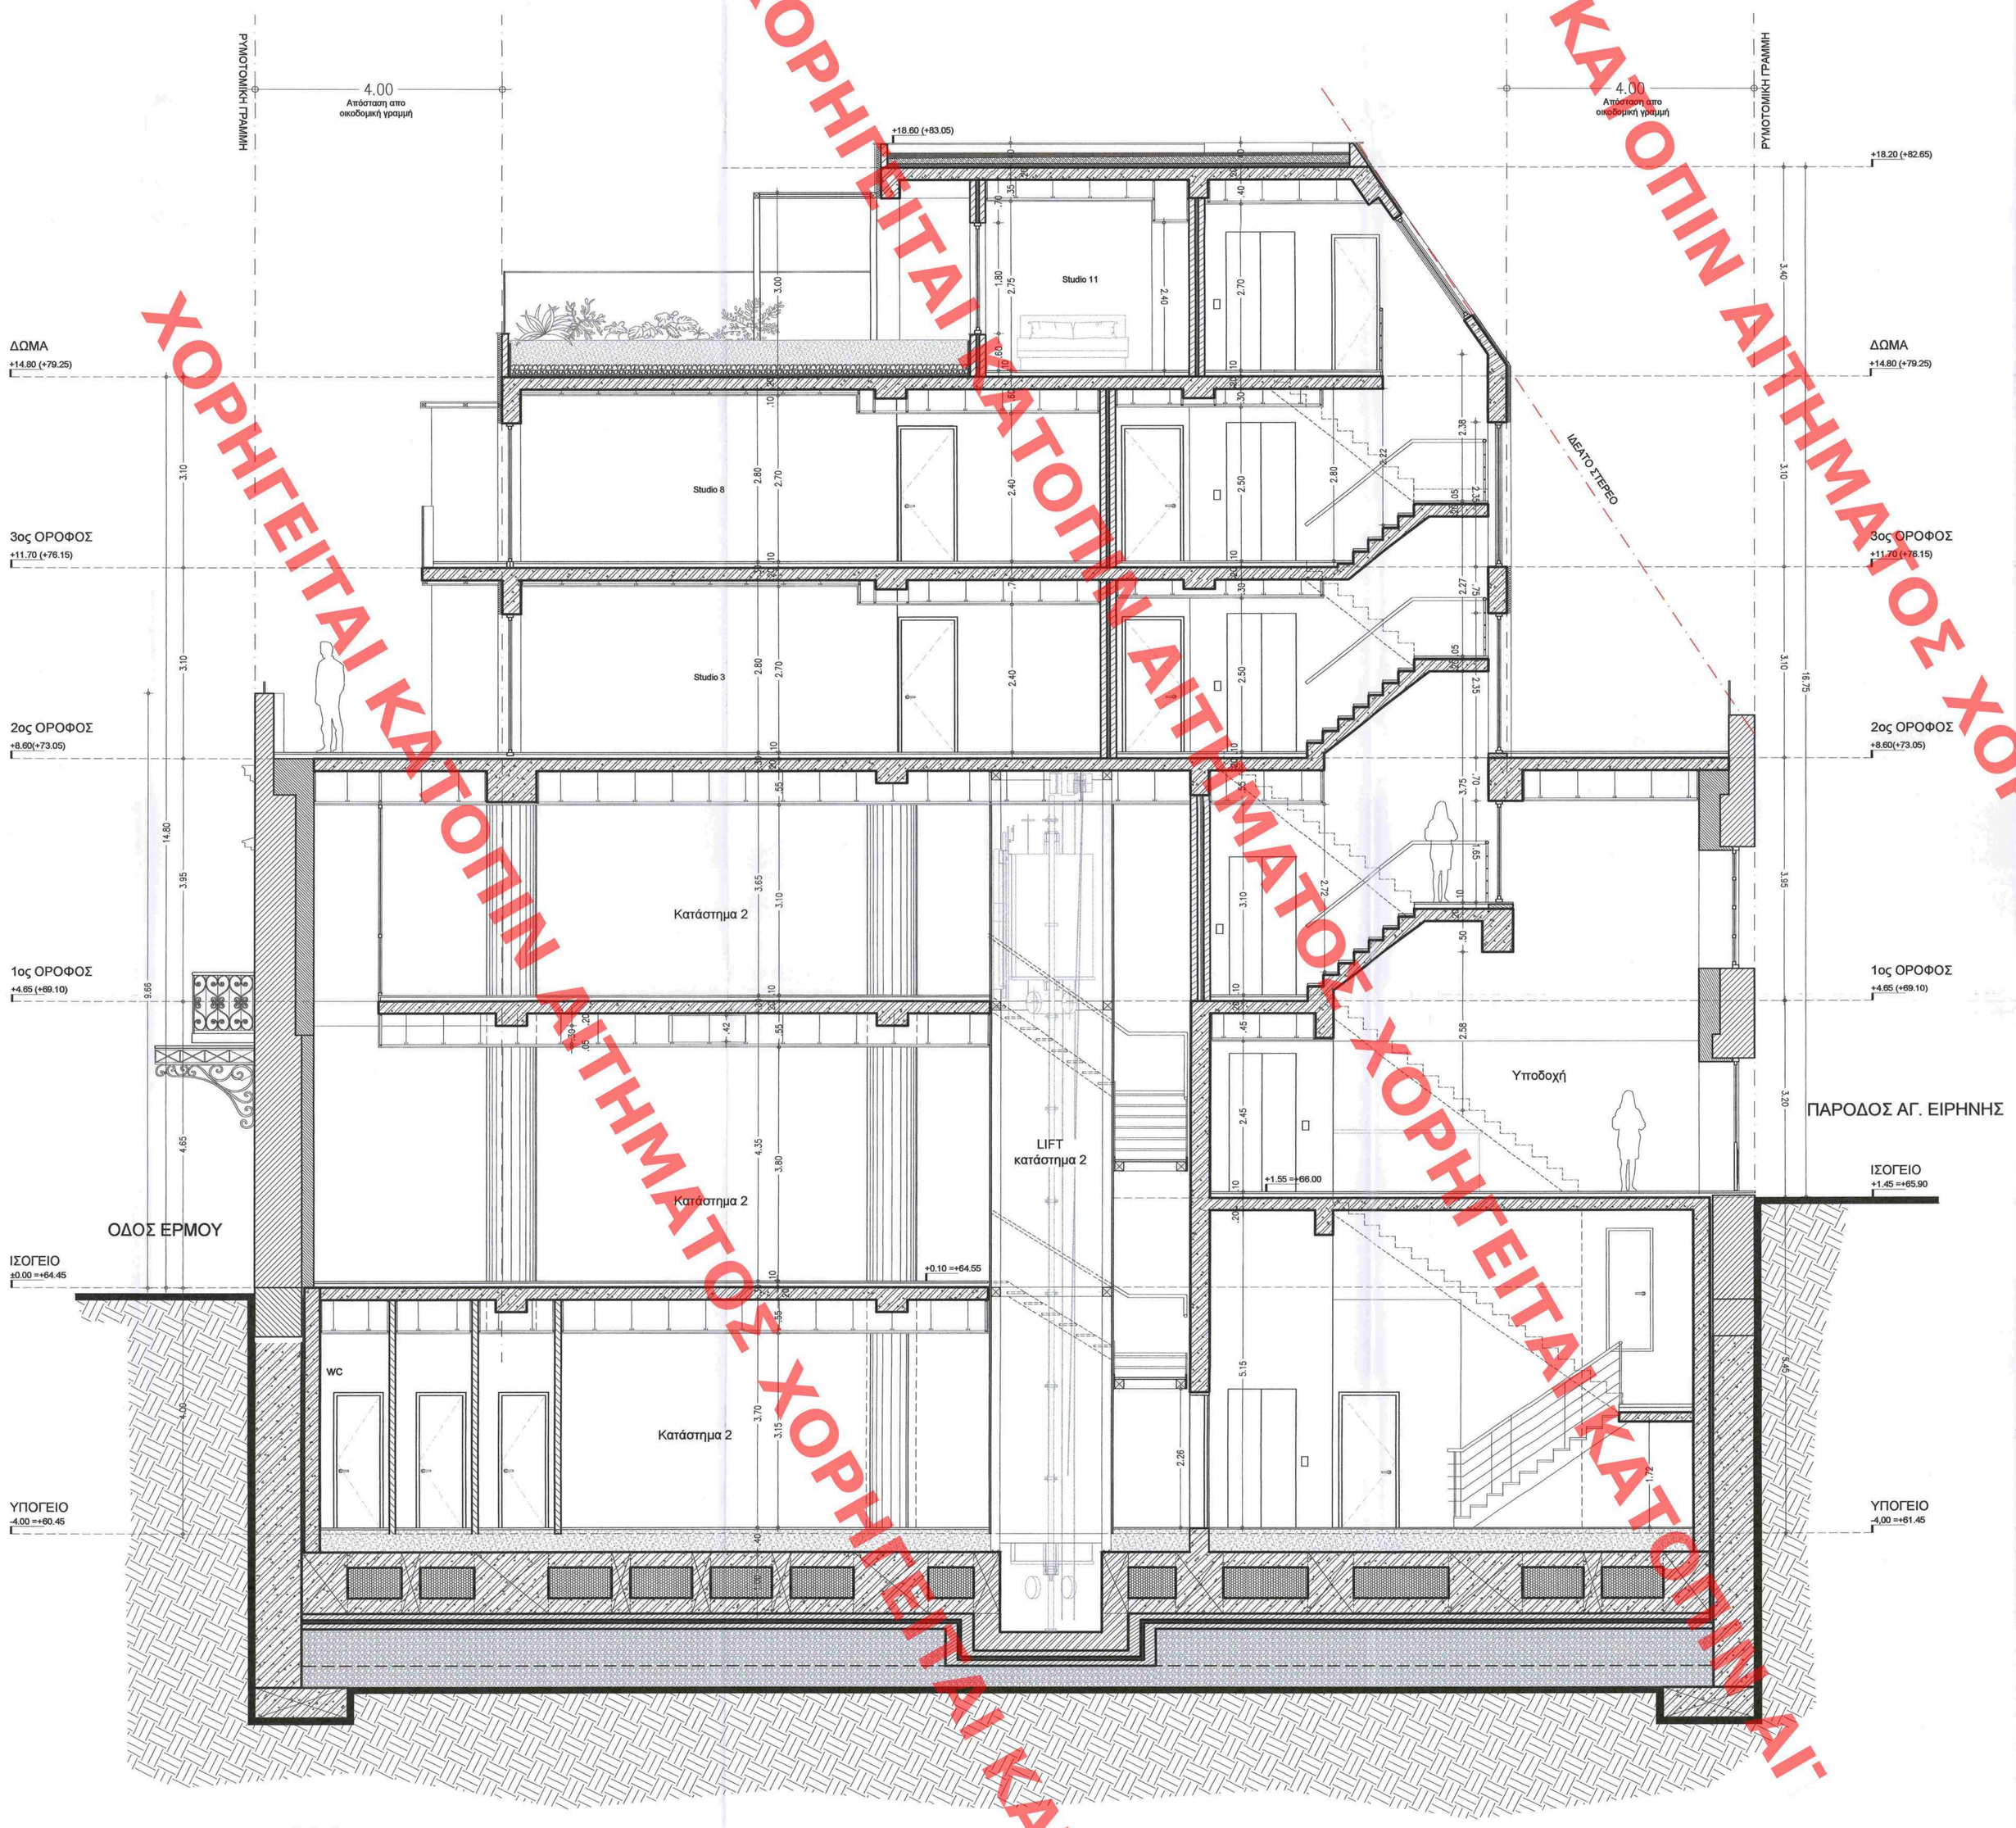

τομή Δ-Δ

ΥΠΟΜΝΗΜΑ

1. ΣΥΜΒΟΛΙΣΜΟΙ	2. ΥΛΙΚΑ
NA / A05 — ΑΡΙΘΜΟΣ ΟΨΗΣ / ΑΡΙΘΜΟΣ ΣΧΕΔΙΟΥ	ΟΠΛΙΣΜΕΝΟ ΣΚΥΡΟΔΕΜΑ
A 05 / A-A — ΑΡΙΘΜΟΣ ΤΟΜΗΣ / ΑΡΙΘΜΟΣ ΣΧΕΔΙΟΥ	ΜΠΑΤΙΚΗ ΤΟΙΧΟΠΟΙΙΑ
Θ1.02 / 0.90 2.30 — **Θ1.02:**ΑΡ.ΟΡΟΦ-ΑΡ. Θ. **0.90:**ΠΛΑΤΟΣ ΑΝΟΙΓΜ. **2.30:**ΣΤΑΘΜΗ ΠΡΕΚΙΟΥ	ΘΕΡΜΟΜΟΝΩΣΗ
Y02 / 2.30 / 0.00 / 2.75 — **Y02:** ΥΑΛΟΣΤΑΣΙΟ ΑΡ. **0.00:**ΣΤΑΘΜΗ ΠΟΔΙΑΣ **2.30:**ΣΤΑΘΜΗ ΠΡΕΚΙΟΥ **2.75:**ΠΛΑΤΟΣ ΑΝΟΙΓΜ.	ΥΦΙΣΤΑΜΕΝΕΣ ΤΟΙΧΟΠΟΙΕΣ
K1 / Υ 0,176 / Π 0,271 — **K1:** ΑΡΙΘΜΟΣ ΚΛΙΜΑΚ. **Υ:** ΥΨΟΣ ΒΑΘΜΙΔΑΣ **Π:** ΠΛΑΤΟΣ ΒΑΘΜΙΔΑΣ	ΕΚΤΟΞΕΥΜΕΝΟ ΣΚΥΡΟΔΕΜΑ (gunite)
ΥΨ. ΣΤ. ΤΕΛΙΚΟΥ ΔΑΠΕΔΟΥ ΥΨΟΜΕΤΡΙΚΗ ΣΤΑΘΜΗ ΠΛΑΚΑΣ	ΦΥΤΕΥΣΗ

ΥΠΟΥΡΓΕΙΟ ΠΕΡΙΒΑΛΛΟΝΤΟΣ ΚΑΙ ΕΝΕΡΓΕΙΑΣ
ΘΕΩΡΗΘΗΚΕ ΜΕ ΤΗΝ ΥΠ'ΑΡ. 121770/5369/17.12.2020 ΠΡΑΞΗ

Η ΠΡΟΪΣΤΑΜΕΝΗ ΤΗΣ Δ/ΝΣΗΣ
ΤΟΠΟΓΡΑΦΙΚΩΝ ΕΦΑΡΜΟΓΩΝ

ΑΝΔΡΙΑΝΑ ΚΑΤΣΙΝΑ
ΤΟΠΟΓΡΑΦΟΣ ΜΗΧΑΝΙΚΟΣ

ΚΕΝΤΡΙΚΟ ΣΥΜΒΟΥΛΙΟ ΑΡΧΙΤΕΚΤΟΝΙΚΗΣ
Το παρόν σχεδιάγραμμα μελετήθηκε από το ΚΕ.Σ.Α. την ..... και εγκρίθηκε σύμφωνα με την υπ' αριθ. .....
ΠΡΟΕΔΡΟΣ
Ε. ΜΠΑΚΟΓΙΑΝΝΗΣ
ΓΡΑΜΜΑΤΕΑΣ
Κ. ΝΙΠΕΣΣΑ

ΕΡΓΟΔΟΤΗΣ	MILORA PROPERTY DEVELOPMENT A.E.
ΕΡΓΟ	ΑΠΟΚΑΤΑΣΤΑΣΗ ΔΙΑΤΗΡΗΤΕΟΥ, ΠΡΟΣΘΗΚΗ ΚΑΘ' ΥΨΟΣ, ΚΑΤΑΣΚΕΥΗ ΦΥΤΕΜΕΝΟΥ ΔΩΜΑΤΟΣ ΚΑΙ ΕΠΕΚΤΑΣΗ ΥΠΟΓΕΙΟΥ ΕΝΤΟΣ ΠΕΡΙΓΡΑΜΜΑΤΟΣ ΤΟΥ ΚΤΗΡΙΟΥ
ΤΟΠΟΘΕΣΙΑ	ΕΡΜΟΥ 76, ΑΘΗΝΑ

ΜΕΛΕΤΗΤΕΣ

ΑΡΧΙΤΕΚΤΟΝΙΚΗ ΜΕΛΕΤΗ
URBAN SOUL PROJECT
Κ.ΦΛΩΡΟΣ - Α.ΓΕΩΡΓΑΝΤΖΗΣ Ο.Ε.
ΒΙΝΑ ΤΣΟΥΤΣΟΥΡΑ - ΑΡΧΙΤΕΚΤΩΝ ΜΗΧΑΝΙΚΟΣ

ΣΤΑΤΙΚΗ ΜΕΛΕΤΗ
Χρήστος Κεχρής
Πολιτικός Μηχανικός

ΜΗΧΑΝΟΛΟΓΙΚΗ ΜΕΛΕΤΗ
Α. ΚΟΥΤΣΙΚΟΣ Α.Τ.Ε.Ε.
Τ.Ε.Μ.Ε.Κ. Α.Ε.

ΔΙΑΧΕΙΡΙΣΗ ΜΕΛΕΤΗΣ - ΣΥΜΒΟΥΛΟΙ
Arbitrage
Real Estate Advisors

ΤΙΤΛΟΣ ΣΧΕΔΙΟΥ ΤΟΜΗ Δ-Δ -ΠΡΟΤΑΣΗ	ΑΡΙΘΜΟΣ ΣΧΕΔΙΟΥ A.11
ΧΡΟΝΟΣ ΜΕΛΕΤΗΣ: ΦΕΒΡΟΥΑΡΙΟΣ 2020	ΚΛΙΜΑΚΑ: 1 / 50

ΘΕΩΡΗΣΗ ΥΠΗΡΕΣΙΑΣ
Το παρόν διάγραμμα συνοδεύει την από 4/4/2020.. αιτιολογική έκθεση της Δ/νσης Α.Ο.Κ.Α. Τμήματος Δ.Κ.
Η Τμηματάρχης
ΙΡΙΗΝΗ ΛΙΓΓΑ

ΥΠΟΓΡΑΦΗ ΜΕΛΕΤΗΤΗ
URBAN SOUL PROJECT
Κ. ΦΛΩΡΟΣ - Α. ΓΕΩΡΓΑΝΤΖΗΣ Ο.Ε.
ΤΕΧΝΙΚΗ ΕΤΑΙΡΙΑ ΜΕΛΕΤΩΝ ΚΑΤΑΣΚΕΥΩΝ
ΑΡΙΘΜΟΣ ΜΗΤΡΩΟΥ Τ.Ε.Ε. 16849
ΣΤΑΥΡΟΥΛΑ Δ. ΤΣΟΥΤΣΟΥΡΑ
ΔΙΠΛΩΜ. ΑΡΧΙΤΕΚΤΩΝ ΜΗΧΑΝΙΚΟΣ
ΑΡΧΙΤΕΚΤΟΝΙΚΗΣ ΣΧΟΛΗΣ ΒΕΝΕΤΙΑΣ (ΠΑΝΕΠΙΣΤΗΜΙΟ U.A.V.)
ΜΕΛΑΝΟΥΡΑΣ 3/Ν ΘΕΣΗ ΑΜΑΛΙΑΣ ΠΕΤΡΟΥΠΟΛΗ 28002
ΑΡΗΤΟΣ 37 - ΑΘΗΝΑ Τ.Κ. 106 75
ΤΗΛ: 210 72 28 162 - ΚΙΝ: 6932 994 464
Α.Φ.Μ. 010 625 [illegible] - ΔΟΥ: [illegible]
ΦΛΩΡΟΣ Γ. ΚΩΝΣΤΑΝΤΙΝΟΣ
ΑΡΧΙΤΕΚΤΩΝ ΜΗΧΑΝΙΚΟΣ
Διπ/χος ΔΠΘ
Α.Μ. Τ.Ε.Ε. 113546
ΑΦΜ: 116703170 - ΔΟΥ: Ζ' ΘΕΣ/ΝΙΚΗΣ
ΜΠΙΑΔΟΣ 35Β - ΘΕΣ/ΝΙΚΗ - ΤΗΛ: 2310 224900

ΧΟΡΗΓΕΙΤΑΙ ΚΑΤΟΠΙΝ ΑΙΤΗΜΑΤΟΣ ΧΟΡΗΓΕΙΤΑΙ ΚΑΤΟΠΙΝ ΑΙΤΗΜΑΤΟΣ