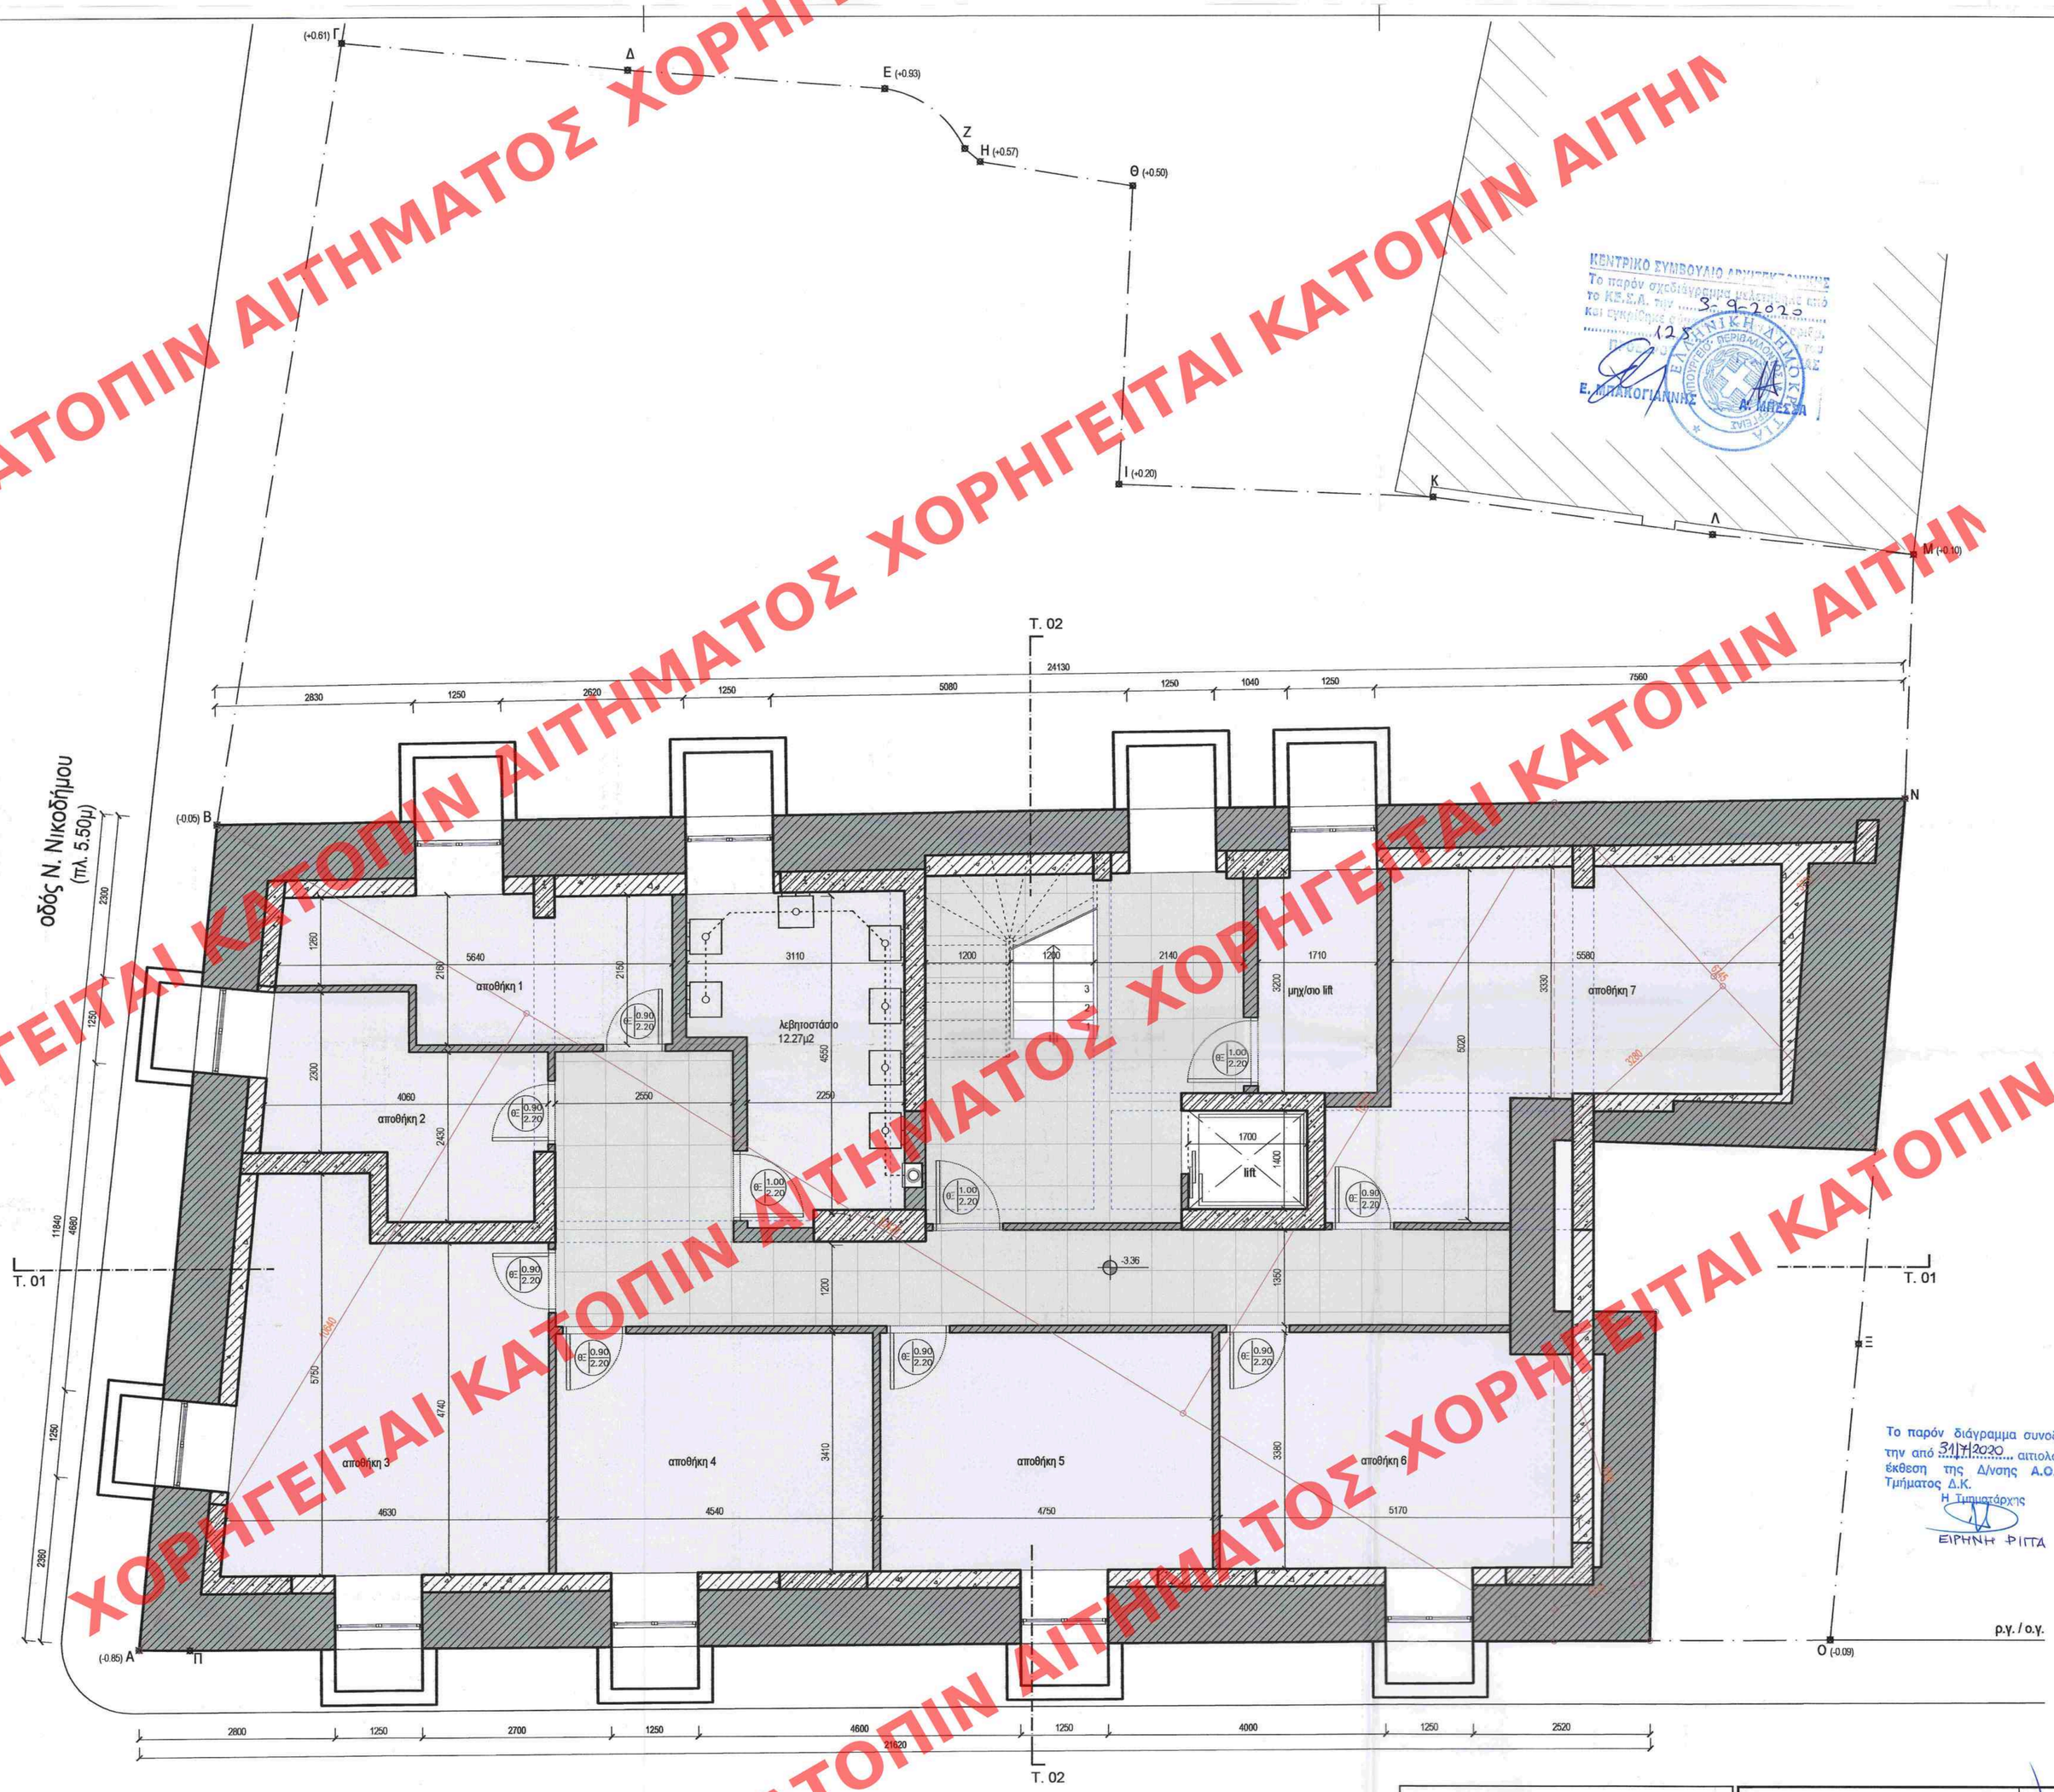

ΚΕΝΤΡΙΚΟ ΣΥΜΒΟΥΛΙΟ ΑΡΧΙΤΕΚΤΟΝΙΚΗΣ
Το παρόν σχεδιαγράμμα μελετήθηκε από το ΚΕ.Σ.Α. την 3-9-2020
και εγκρίθηκε με αριθμό 125
Ε. ΜΠΑΚΟΓΙΑΝΝΗΣ Α. ΚΡΕΣΣΑ
ΕΛΛΗΝΙΚΗ ΔΗΜΟΚΡΑΤΙΑ ΥΠΟΥΡΓΕΙΟ ΠΕΡΙΒΑΛΛΟΝΤΟΣ & ΕΝΕΡΓΕΙΑΣ

Το παρόν διάγραμμα συνοδεύει την από 31/7/2020 αιτιολογική έκθεση της Δ/νσης Α.Ο.Κ.Α. Τμήματος Δ.Κ.
Η Τμηματάρχης
ΕΙΡΗΝΗ ΡΙΤΤΑ

ΥΠΟΥΡΓΕΙΟ ΠΕΡΙΒΑΛΛΟΝΤΟΣ ΚΑΙ ΕΝΕΡΓΕΙΑΣ
ΘΕΩΡΗΘΗΚΕ ΜΕ ΤΗΝ ΥΠ'ΑΡ. 95610/4132/24.12.2020 ΠΡΑΞΗ

Η ΠΡΟΪΣΤΑΜΕΝΗ ΤΗΣ Δ/ΝΣΗΣ
ΤΟΠΟΓΡΑΦΙΚΩΝ ΕΦΑΡΜΟΓΩΝ

ΑΝΔΡΙΑΝΑ ΚΑΤΣΙΝΑ
ΤΟΠΟΓΡΑΦΟΣ ΜΗΧΑΝΙΚΟΣ

ΕΡΓΟ: Αποκατάσταση διατηρητέου κτιρίου, νέος φέρων οργανισμός και επέκταση γ΄ορόφου για τη διαμόρφωση κατοικιών	ΔΗΜΗΤΡΙΟΣ ΓΕΩΡΓ. ΜΑΡΙΝΗΣ ΑΡΧΙΤΕΚΤΩΝ DIPLOMA - WESTMINSTER UNIVERSITY ΑΡΙΘΜΟΣ ΜΗΤΡΩΟΥ Τ.Ε.Ε. 93795 ΒΑΣ. ΣΟΦΙΑΣ & ΒΑΣ. ΠΑΥΛΟΥ 30 ΠΕΝΤΕΛΗ - 152 36 ΑΦΜ: 075259120 - ΔΟΥ: ΧΑΛΑΝΔΡΙΟΥ ΥΠΟΓΡΑΦΗ
ΔΙΕΥΘ.: οδός Ν. Νικοδήμου 31 & Θουκυδίδου 11 "Πλάκα" (Ο.Τ.60046), Δήμος Αθηναίων	
ΙΔΙΟΚΤ.: "Hellas Towers Holdings S.A. (Greek Branch)	Αριθ. Project: 00-00 · Αριθ.Σχεδίου: A13 · Επαν.: -- · Κλίμακα: 1:50
ΤΙΤΛΟΣ: Πρόταση Κάτοψη υπογείου	Δημήτριος Μαρίνης - Αρχιτέκτονες Βασ. Παύλου 30 - Πεντέλη - 15236 Τηλ. +30 210 3310015 Fax +30 210 3310015 Email: dmarinis@hotmail.com
Ημερ/νία: 10.02.2020 · Σχεδ.: · Επαλ.:	

ΧΟΡΗΓΕΙΤΑΙ ΚΑΤΟΠΙΝ ΑΙΤΗΜΑΤΟΣ