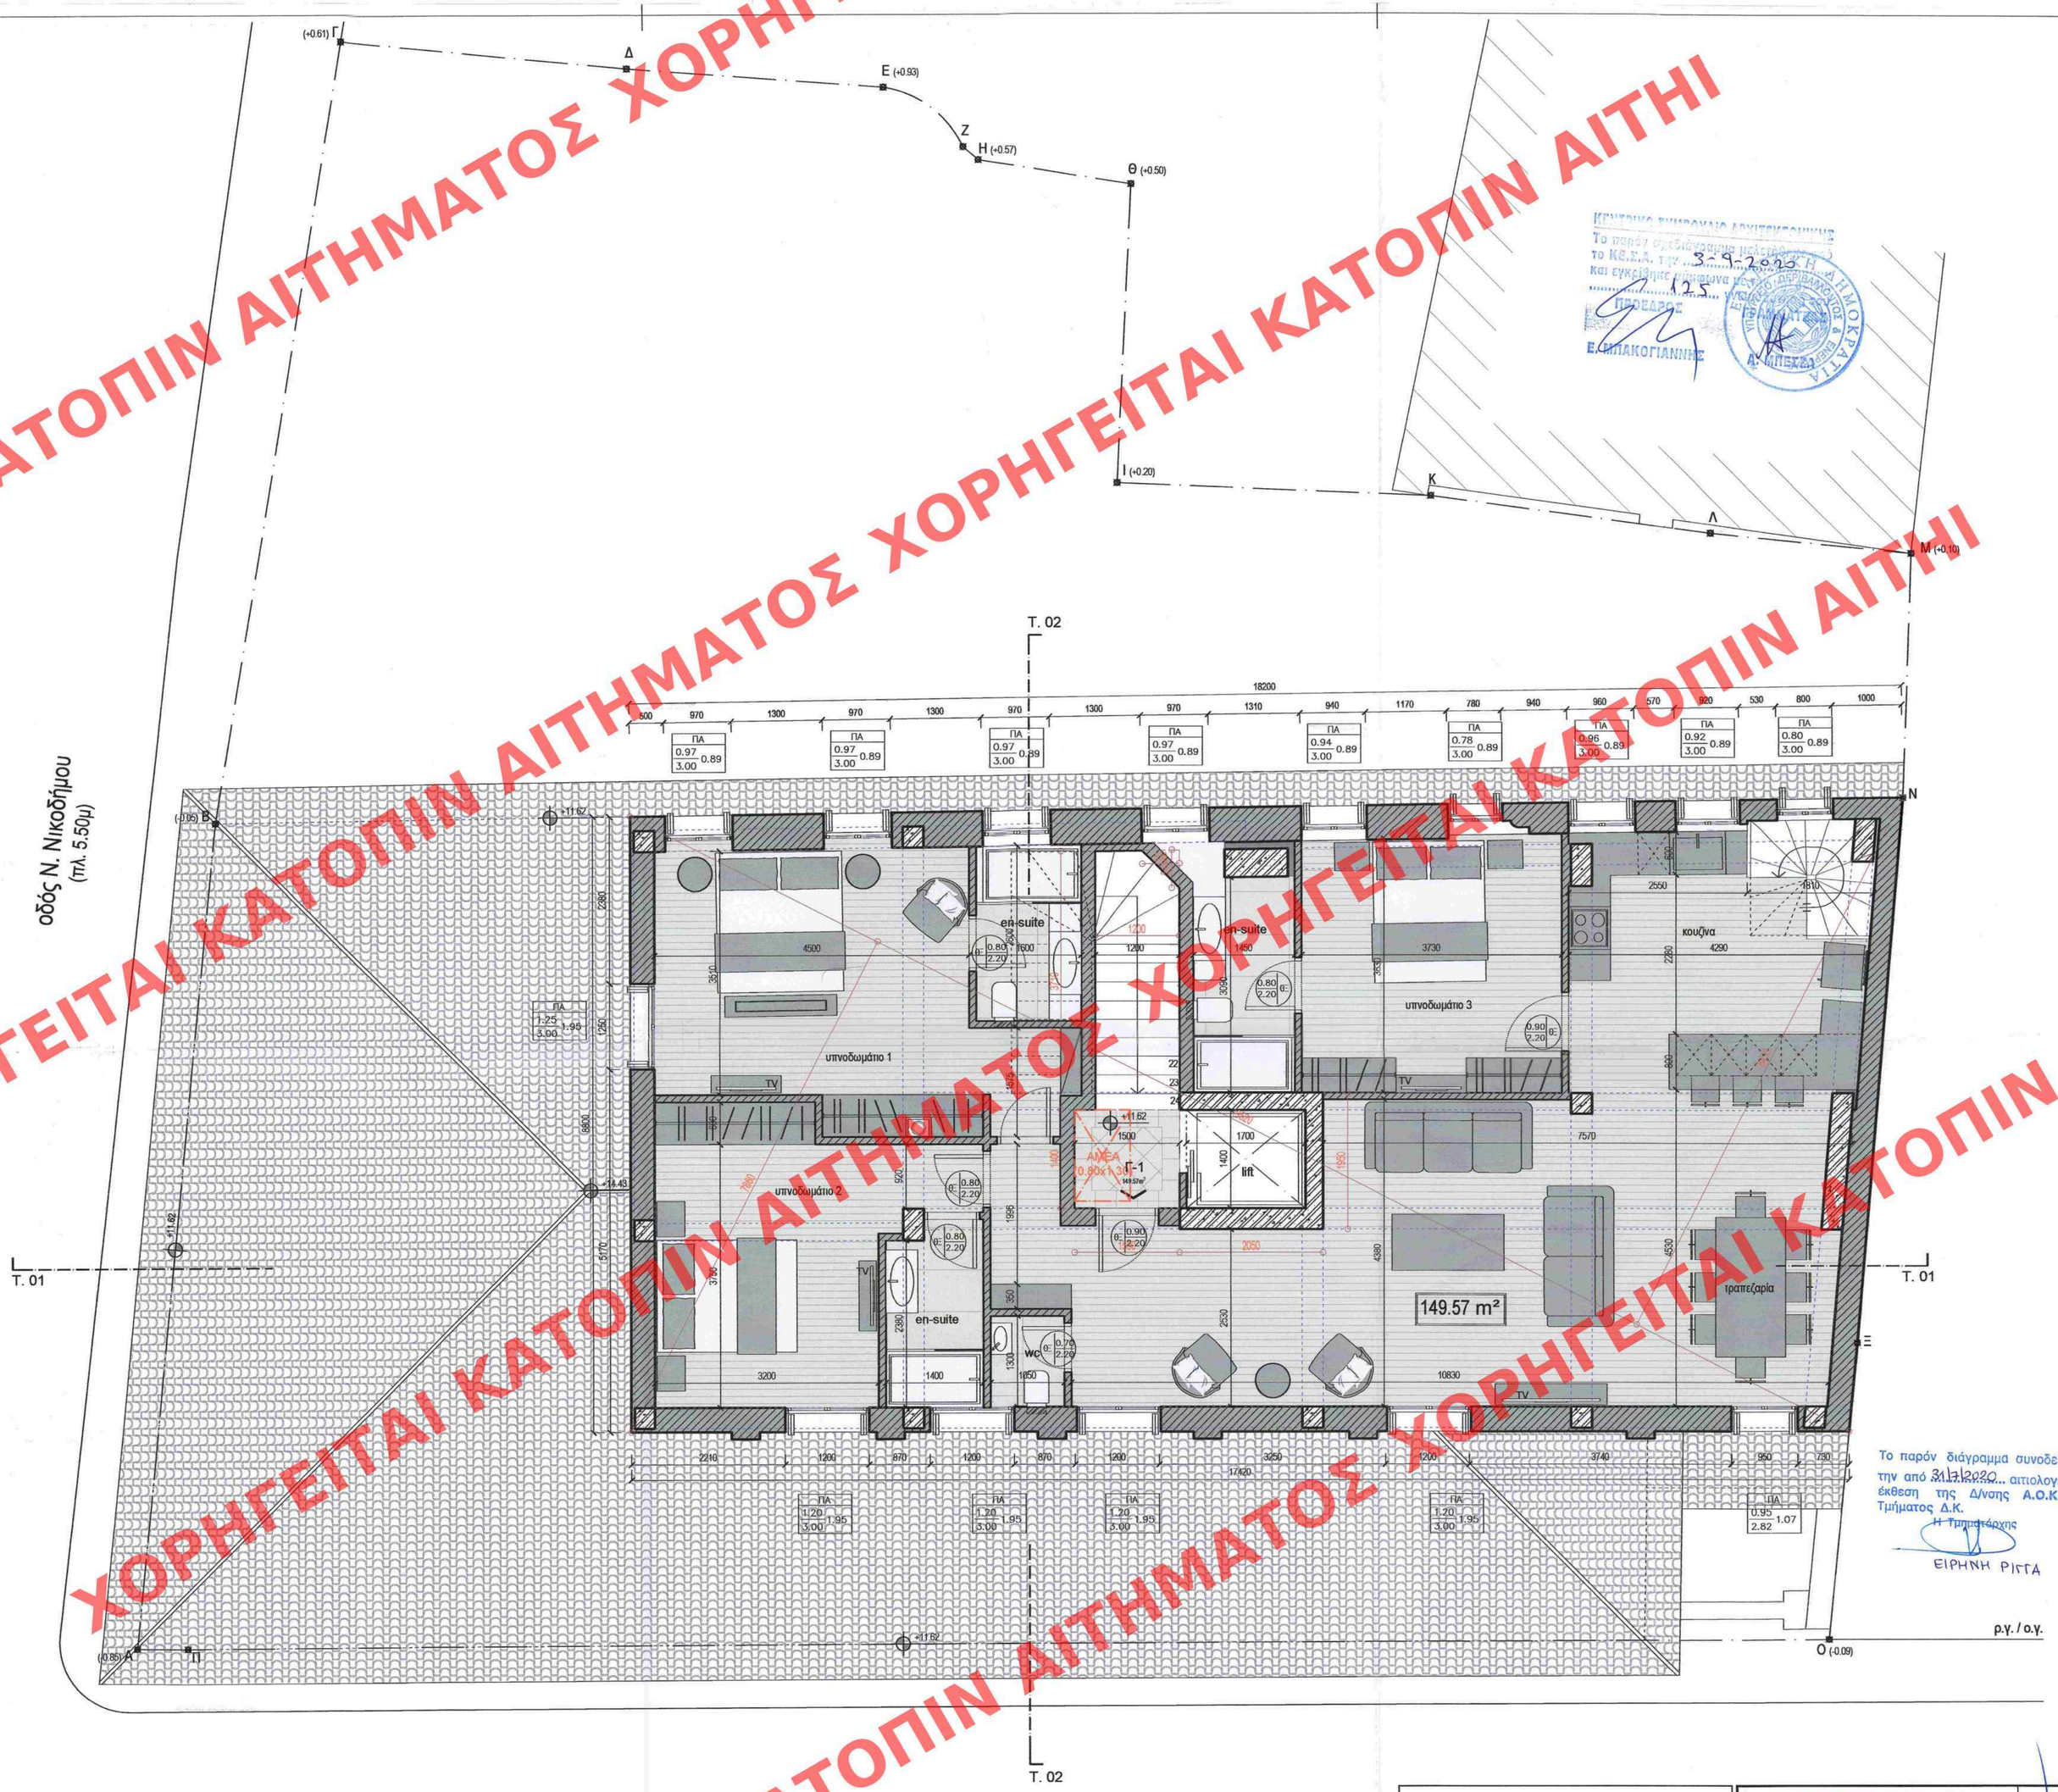

Το παρόν διάγραμμα συνοδεύει την από 31/12/2020 αιτιολογική έκθεση της Δ/νσης Α.Ο.Κ.Α. Τμήματος Δ.Κ.

Η Τμηματάρχης

ΕΙΡΗΝΗ ΡΙΓΓΑ

ΥΠΟΥΡΓΕΙΟ ΠΕΡΙΒΑΛΛΟΝΤΟΣ ΚΑΙ ΕΝΕΡΓΕΙΑΣ
ΘΕΩΡΗΘΗΚΕ ΜΕ ΤΗΝ ΥΠ'ΑΡ. 95610/4132/24.12.2020 ΠΡΑΞΗ

Η ΠΡΟΪΣΤΑΜΕΝΗ ΤΗΣ Δ/ΝΣΗΣ
ΤΟΠΟΓΡΑΦΙΚΩΝ ΕΦΑΡΜΟΓΩΝ

ΑΝΔΡΙΑΝΑ ΚΑΤΣΙΝΑ
ΤΟΠΟΓΡΑΦΟΣ ΜΗΧΑΝΙΚΟΣ

ΕΡΓΟ	Αποκατάσταση διατηρητέου κτιρίου, νέος φέρων οργανισμός και επέκταση γ΄ορόφου για τη διαμόρφωση κατοικιών
ΔΙΕΥΘ.	οδός Ν. Νικοδήμου 31 & Θουκυδίδου 11 "Πλάκα" (Ο.Τ.60046), Δήμος Αθηναίων
ΙΔΙΟΚΤ.	"Hellas Towers Holdings S.A. (Greek Branch)
Τ.ΣΧΕΔ.	Πρόταση Κάτοψη γ' ορόφου
Ημερ/νία: 10.02.2020	Σχεδ.: Επαλ.:

ΔΗΜΗΤΡΙΟΣ ΓΕΩΡΓ. ΜΑΡΙΝΗΣ
ΑΡΧΙΤΕΚΤΩΝ
DIPLOMA - WESTMINSTER UNIVERSITY
ΑΡΙΘΜΟΣ ΜΗΤΡΩΟΥ Τ.Ε.Ε. 93795
ΒΑΣ. ΣΟΦΙΑΣ & ΒΑΣ. ΠΑΥΛΟΥ 30 ΠΕΝΤΕΛΗ - 152 36
ΑΦΜ: 075259120 - ΔΟΥ: ΧΑΛΑΝΔΡΙΟΥ

Αριθ. Project	Αριθ.Σχεδίου	Επαν.	Κλίμακα
00-00	A17	--	1:50

Δημήτριος Μαρίνης - Αρχιτέκτονες
Βασ. Παύλου 30 - Πεντέλη - 15236
Τηλ. +30 210 3310015
Fax +30 210 3310015
Email: dmarinis@hotmail.com

ΧΟΡΗΓΕΙΤΑΙ ΚΑΤΟΠΙΝ ΑΙΤΗΜΑΤΟΣ