

ΥΠΟΥΡΓΕΙΟ ΠΕΡΙΒΑΛΛΟΝΤΟΣ ΚΑΙ ΕΝΕΡΓΕΙΑΣ
ΘΕΩΡΗΘΗΚΕ ΜΕ ΤΗΝ ΥΠ'ΑΡ. 28564/1275/26-03-2021 ΠΡΑΞΗ

Η ΠΡΟΪΣΤΑΜΕΝΗ ΤΗΣ Δ/ΝΣΗΣ
ΤΟΠΟΓΡΑΦΙΚΩΝ ΕΦΑΡΜΟΓΩΝ


ΑΝΔΡΙΑΝΑ ΚΑΤΣΙΝΑ
ΤΟΠΟΓΡΑΦΟΣ ΜΗΧΑΝΙΚΟΣ

ΥΠΟΜΝΗΜΑ

- Υφιστάμενη Λιθοδομή
- Νέα Τοιχοποιία
- Οπλισμένο Σκυρόδεμα
- Τοιχοποιία που καταργείται
- Προσθήκη κατ' επέκταση
- Μεταλλικό Υποσύλωμα
- Προβολές Οροφής
- Καμινάδα 30x30 εκ.
- Θερμαντικό σώμα
- Προσαγωγή αέρα
- Επιστροφή αέρα

ΕΜΒΑΔΟΝ ΥΠΟΓΕΙΟΥ (ωφέλιμο εμβαδόν χωρίς εξωτερική τοιχοποιία)

ΥΠΟΓΕΙΟ: 39,85 τ.μ (18,92 τ.μ)
ΚΛΙΜΑΚΟΣΤΑΣΙΟ: 2,96 τ.μ

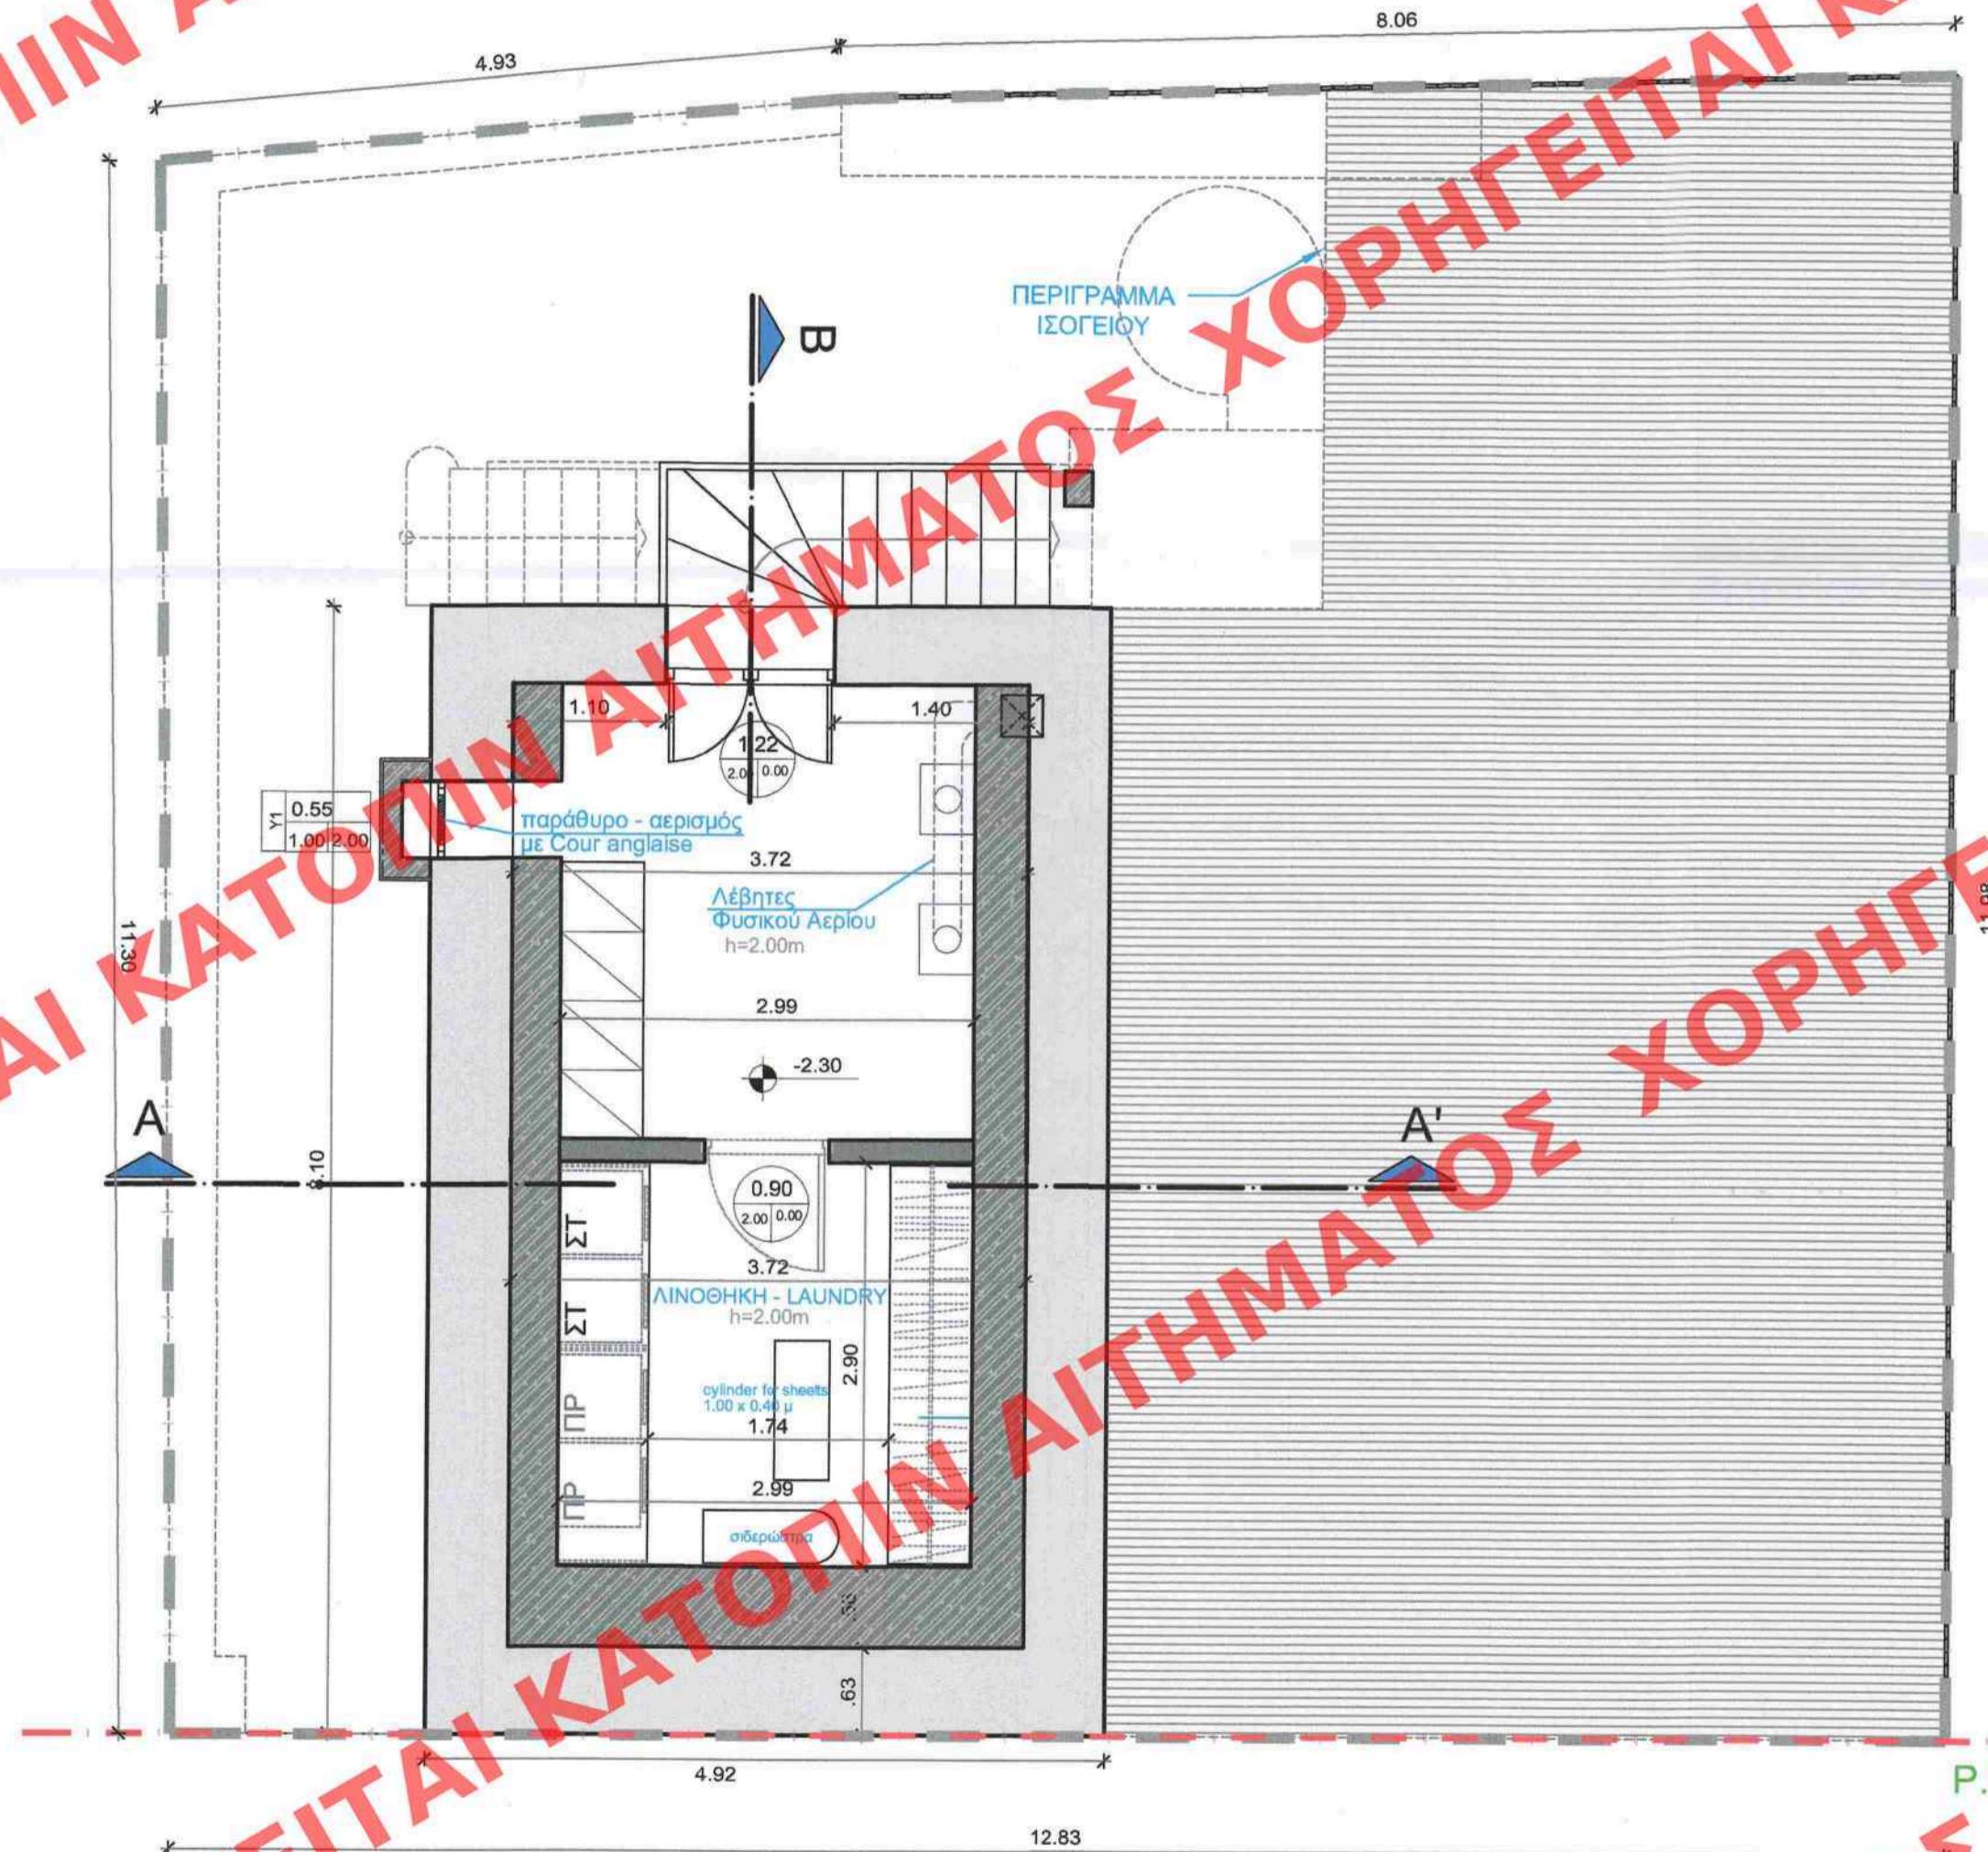

ΟΔΟΣ ΜΑΥΡΟΒΟΥΝΙΩΤΟΥ

| | |
|---|---|
| ΕΡΓΟΔΟΤΗΣ: ΒΙΟΛΕΤΤΑ ΜΠΕΛΕ - ΤΖΕΪΜΣ ΣΚΟΤΤ | ΤΟΠΟΘΕΣΙΑ: ΜΑΥΡΟΒΟΥΝΙΩΤΟΥ 3, ΑΘΗΝΑ |
| ΥΠΕΥΘΥΝΟΣ ΑΡΧΙΤΕΚΤΟΝΙΚΗΣ ΜΕΛΕΤΗΣ: ΔΗΜΗΤΡΗΣ ΝΕΡΟΥΤΣΟΣ | ΣΥΝΕΡΓΑΤΕΣ: ΑΝΝΑ ΤΟΥΛΟΥΠΑ ΔΗΜΗΤΡΗΣ ΛΙΑΤΣΙΚΑΣ |
| ΕΡΓΟ: ΕΠΙΣΚΕΥΗ ΔΙΑΤΗΡΗΤΕΟΥ ΚΤΙΡΙΟΥ ΜΕ ΠΡΟΣΘΗΚΗ ΚΑΤ' ΕΠΕΚΤΑΣΗ ΙΣΟΓΕΙΟΥ ΕΝΤΟΣ ΚΑΛΥΨΗΣ, ΔΗΜΙΟΥΡΓΙΑ ΣΟΦΙΤΑΣ ΚΑΙ ΔΙΑΡΡΥΘΜΙΣΗ ΣΕ ΤΕΣΣΕΡΑ ΑΥΤΟΤΕΛΗ ΔΙΑΜΕΡΙΣΜΑΤΑ | |
| Α/Α ΣΧΕΔΙΟΥ: A2 | ΤΙΤΛΟΣ ΣΧΕΔΙΟΥ: ΚΑΤΟΨΗ ΥΠΟΓΕΙΟΥ |
| | ΚΛΙΜΑΚΑ: 1:50 |
| | ΣΤΑΔΙΟ ΜΕΛΕΤΗΣ: ΑΡΧΙΤΕΚΤΟΝΙΚΗ ΜΕΛΕΤΗ |
| | ΗΜΕΡΟΜΗΝΙΑ: ΦΕΒΡΟΥΑΡΙΟΣ 2020 |
| ΣΦΡΑΓΙΔΑ-ΥΠΟΓΡΑΦΗ: ΔΗΜΗΤΡΙΟΣ Ν. ΝΕΡΟΥΤΣΟΣ ΔΙΠΛΩΜ. ΑΡΧΙΤΕΚΤΟΝΙΚΟΣ ΜΗΧΑΝΙΚΟΣ ΕΘΝΙΚΟΥ ΜΕΤΣΟΒΙΟΥ ΠΟΛΥΤΕΧΝΕΙΟΥ ΜΕΛΟΣ Τ.Ε.Ε. ΑΡΧΙΤΕΚΤΟΝΙΚΩΝ ΜΗΤΡΩΟΥ 96496 ΕΦΕΑΡΩΝ ΛΕΙΩΝ Τ.Κ. 13, ΚΑΝΤΖΑ 153 51 Α.Φ.Μ. 100786695 - Δ.Ο.Υ. ΠΑΛΛΗΝΗΣ ΤΗΛ. 210 7560780 - ΚΙΝ.: 6946 931919 | ΘΕΩΡΗΣΗ: Το παρόν διάγραμμα συνοδεύει την από 21/10/2020 αιτιολογική έκθεση της Δ/νσης Α.Ο.Κ.Α. Τμήματος Δ.Κ. Η Επιμετρώτρια Ε.Ρ.Π.α |