
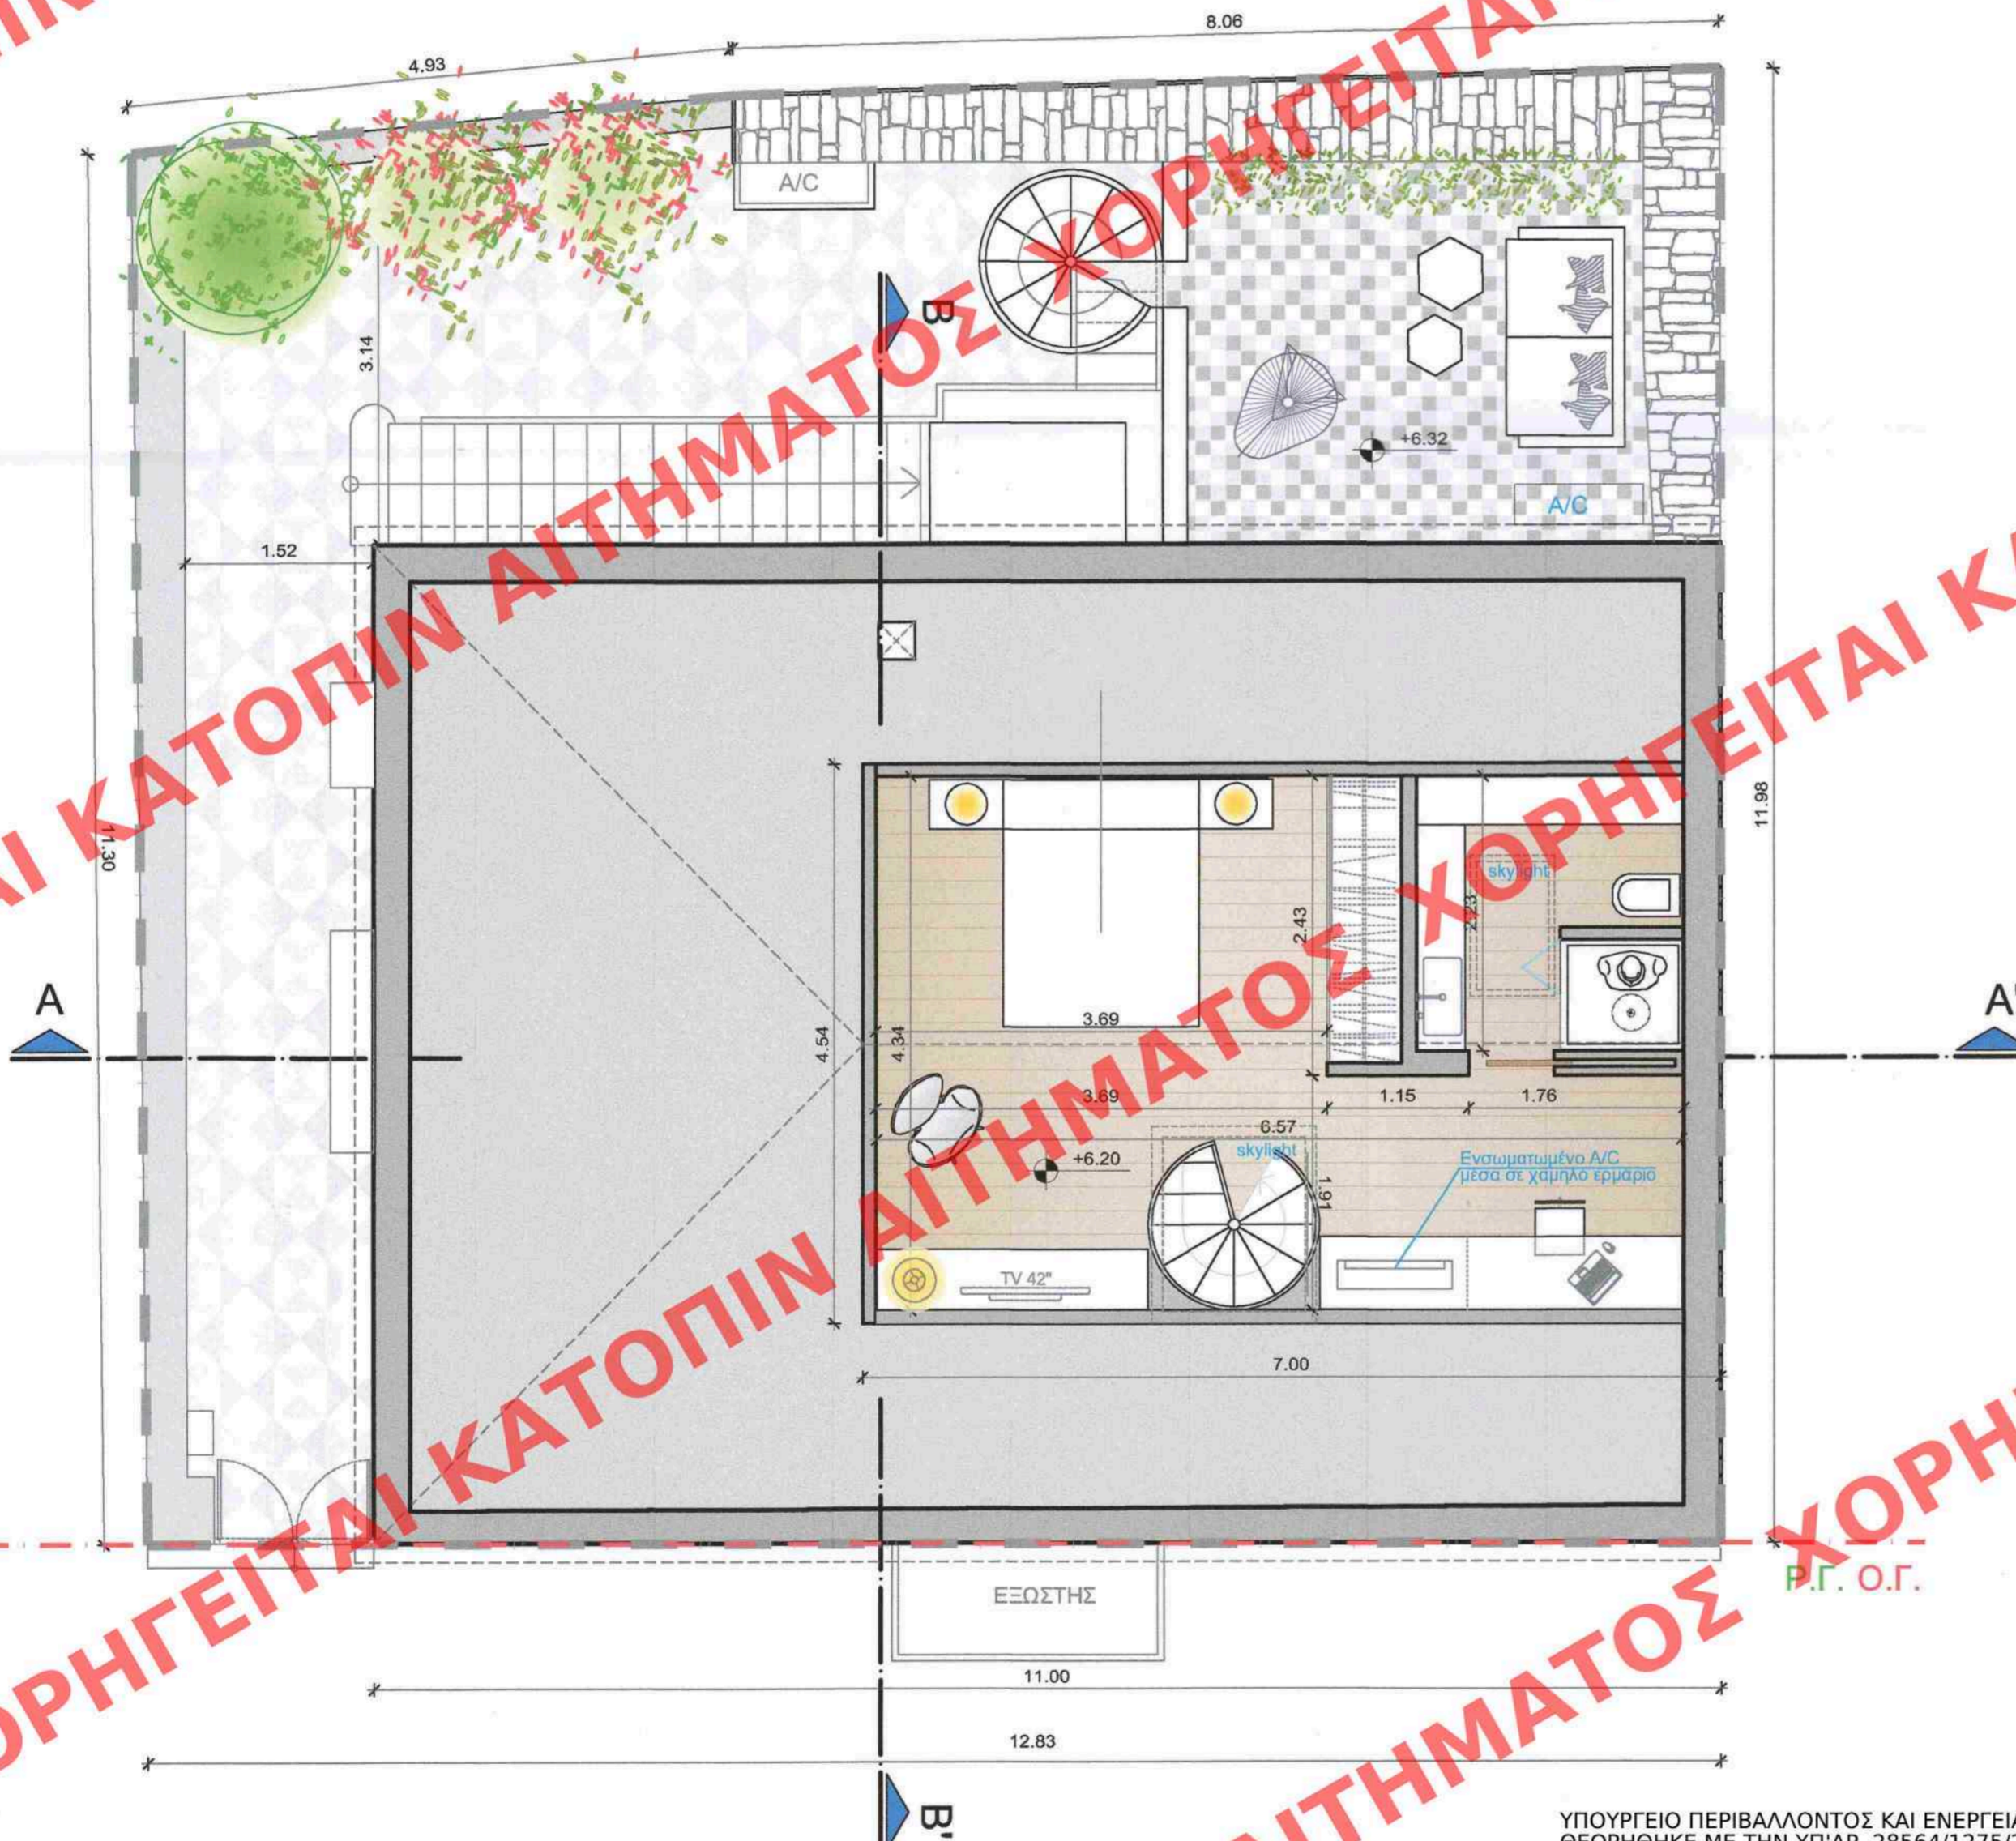


ΕΛΕΓΧΟΣ ΦΩΤΙΣΜΟΥ - ΑΕΡΙΣΜΟΥ

ΔΙΑΜΕΡΙΣΜΑ / ΧΡΗΣΗ ΧΩΡΟΥ	ΕΠΙΦΑΝΕΙΑ	ΑΠΑΙΤΟΥΜΕΝΗ ΕΠΙΦΑΝΕΙΑ ΦΩΤΙΣΜΟΥ	ΠΡΑΓΜΑΤΟΠΟΙΟΥΜΕΝΗ ΕΠΙΦΑΝΕΙΑ ΦΩΤΙΣΜΟΥ	ΑΠΑΙΤΟΥΜΕΝΗ ΕΠΙΦΑΝΕΙΑ ΑΕΡΙΣΜΟΥ	ΠΡΑΓΜΑΤΟΠΟΙΟΥΜΕΝΗ ΕΠΙΦΑΝΕΙΑ ΑΕΡΙΣΜΟΥ
Δ3/ LIVING ROOM KITCHEN	(3,69x2,43)+(6,57x1,91)=21,52 τ.μ	21,52 x 0,10= 2,15 τ.μ	(1,34x 1,60)= 2,15 τ.μ	21,52 x 0,05= 1,08 τ.μ	(1,34x 1,60)= 2,15 τ.μ

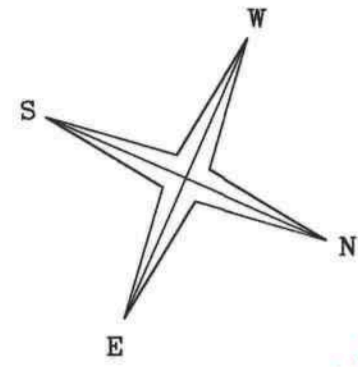

ΥΠΟΜΝΗΜΑ	
	Υφιστάμενη Λιθοδομή
	Νέα Τοιχοποιία
	Οπλισμένο Σκυρόδεμα
	Τοιχοποιία που καταργείται
	Προσθήκη κατ' επέκταση
	Μεταλλικό Υποστύλωμα
	Προβολές Οροφής
	Καμινάδα 30x30 εκ.
	Θερμαντικό σώμα
	Προσαγωγή αέρα
	Επιστροφή αέρα

ΕΜΒΑΔΟΝ ΣΟΦΙΤΑΣ: 31,78 τ.μ



ΕΡΓΟΔΟΤΗΣ: ΒΙΟΛΕΤΤΑ ΜΠΕΛΕ - ΤΖΕΪΜΣ ΣΚΟΤΤ	ΤΟΠΟΘΕΣΙΑ: ΜΑΥΡΟΒΟΥΝΙΩΤΟΥ 3, ΑΘΗΝΑ
ΥΠΕΥΘΥΝΟΣ ΑΡΧΙΤΕΚΤΟΝΙΚΗΣ ΜΕΛΕΤΗΣ: ΔΗΜΗΤΡΗΣ ΝΕΡΟΥΤΣΟΣ	ΣΥΝΕΡΓΑΤΕΣ: ΑΝΝΑ ΤΟΥΛΟΥΠΑ ΔΗΜΗΤΡΗΣ ΛΙΑΤΣΙΚΑΣ
ΕΡΓΟ: ΕΠΙΣΚΕΥΗ ΔΙΑΤΗΡΗΤΕΟΥ ΚΤΙΡΙΟΥ ΜΕ ΠΡΟΣΘΗΚΗ ΚΑΤ' ΕΠΕΚΤΑΣΗ ΙΣΟΓΕΙΟΥ ΕΝΤΟΣ ΚΑΛΥΨΗΣ, ΔΗΜΙΟΥΡΓΙΑ ΣΟΦΙΤΑΣ ΚΑΙ ΔΙΑΡΡΥΘΜΙΣΗ ΣΕ ΤΕΣΣΕΡΑ ΑΥΤΟΤΕΛΗ ΔΙΑΜΕΡΙΣΜΑΤΑ	
Α/Α ΣΧΕΔΙΟΥ: A5	ΤΙΤΛΟΣ ΣΧΕΔΙΟΥ: ΚΑΤΟΨΗ ΧΩΡΟΥ ΣΤΕΓΗΣ (ΣΟΦΙΤΑ)
ΚΛΙΜΑΚΑ: 1:50	ΣΤΑΔΙΟ ΜΕΛΕΤΗΣ: ΑΡΧΙΤΕΚΤΟΝΙΚΗ ΜΕΛΕΤΗ
ΗΜΕΡΟΜΗΝΙΑ: ΦΕΒΡΟΥΑΡΙΟΣ 2020	
ΣΦΡΑΓΙΔΑ-ΥΠΟΓΡΑΦΗ: ΔΗΜΗΤΡΙΟΣ Ν. ΝΕΡΟΥΤΣΟΣ ΔΙΠΛΩΜ. ΑΡΧΙΤΕΚΤΟΝΙΚΟ ΜΗΧΑΝΙΚΟΣ ΕΘΝΙΚΟΥ ΜΕΤΕΦΙΛΟΛΟΓΙΚΟΥ ΠΟΛΥΤΕΧΝΕΙΟΥ ΜΕΛΟΣ Τ.Ε.Ε. ΑΡΧΙΤΕΚΤΟΝΙΚΩΝ ΜΗΤΡΩΟΥ 96496 ΕΦΕΔΡΩΝ ΑΞΙΩΜΑΤΙΚΩΝ 13, ΚΑΝΤΖΑ 153 51 Α.Φ.Μ. 100786645 - Δ.Ο.Υ. ΠΑΛΛΗΝΗΣ ΤΗΛ. 210 7560780 - ΚΙΝ.: 6946 931919	ΘΕΩΡΗΣΗ: Το παρόν διάγραμμα συνοδεύει την από 21/10/2020 ομοτιμολογική έκθεση της Δ/σης Α.Ο.Κ.Α. Τμήματος Δ.Κ. Η Τυπογράφος

ΥΠΟΥΡΓΕΙΟ ΠΕΡΙΒΑΛΛΟΝΤΟΣ ΚΑΙ ΕΝΕΡΓΕΙΑΣ
ΘΕΩΡΗΘΗΚΕ ΜΕ ΤΗΝ ΥΠ.ΑΡ. 28564/1275/26-03-2021 ΠΡΑΞΗ

Η ΠΡΟΪΣΤΑΜΕΝΗ ΤΗΣ Δ/ΝΣΗΣ
ΤΟΠΟΓΡΑΦΙΚΩΝ ΕΦΑΡΜΟΓΩΝ

ΑΝΔΡΙΑΝΑ ΚΑΤΣΙΝΑ
ΤΟΠΟΓΡΑΦΟΣ ΜΗΧΑΝΙΚΟΣ

ΟΔΟΣ ΜΑΥΡΟΒΟΥΝΙΩΤΟΥ