


ΥΠΟΥΡΓΕΙΟ ΠΕΡΙΒΑΛΛΟΝΤΟΣ ΚΑΙ ΕΝΕΡΓΕΙΑΣ
ΘΕΩΡΗΘΗΚΕ ΜΕ ΤΗΝ ΥΠ'ΑΡ. 8438/438/14-04-2021 ΠΡΑΞΗ

Η ΠΡΟΪΣΤΑΜΕΝΗ ΤΗΣ Δ/ΝΣΗΣ
ΤΟΠΟΓΡΑΦΙΚΩΝ ΕΦΑΡΜΟΓΩΝ

ΑΝΔΡΙΑΝΑ ΚΑΤΣΙΝΑ
ΤΟΠΟΓΡΑΦΟΣ ΜΗΧΑΝΙΚΟΣ

Το παρόν διάγραμμα συνοδεύει
την από 31.12.2020... εισήγηση
της Δ/νσης Α.Ο.Κ.Α. Τμήματος Δ.Κ.
Η Τηλεμεταφορά
ΕΙΡΗΝΗ ΦΙΓΓΑ


ΚΕΝΤΡΙΚΟ ΣΥΜΒΟΥΛΙΟ ΑΡΧΙΤΕΚΤΟΝΙΚΗΣ
Το παρόν σχεδιάγραμμα μελετήθηκε από
το ΚΕ.Σ.Α. την 16.12.2020
και εγκρίθηκε σύμφωνα με
220
ΠΡΟΕΔΡΟΣ
Ε. ΚΑΡΑΓΕΩΡΓΑΚΗΣ

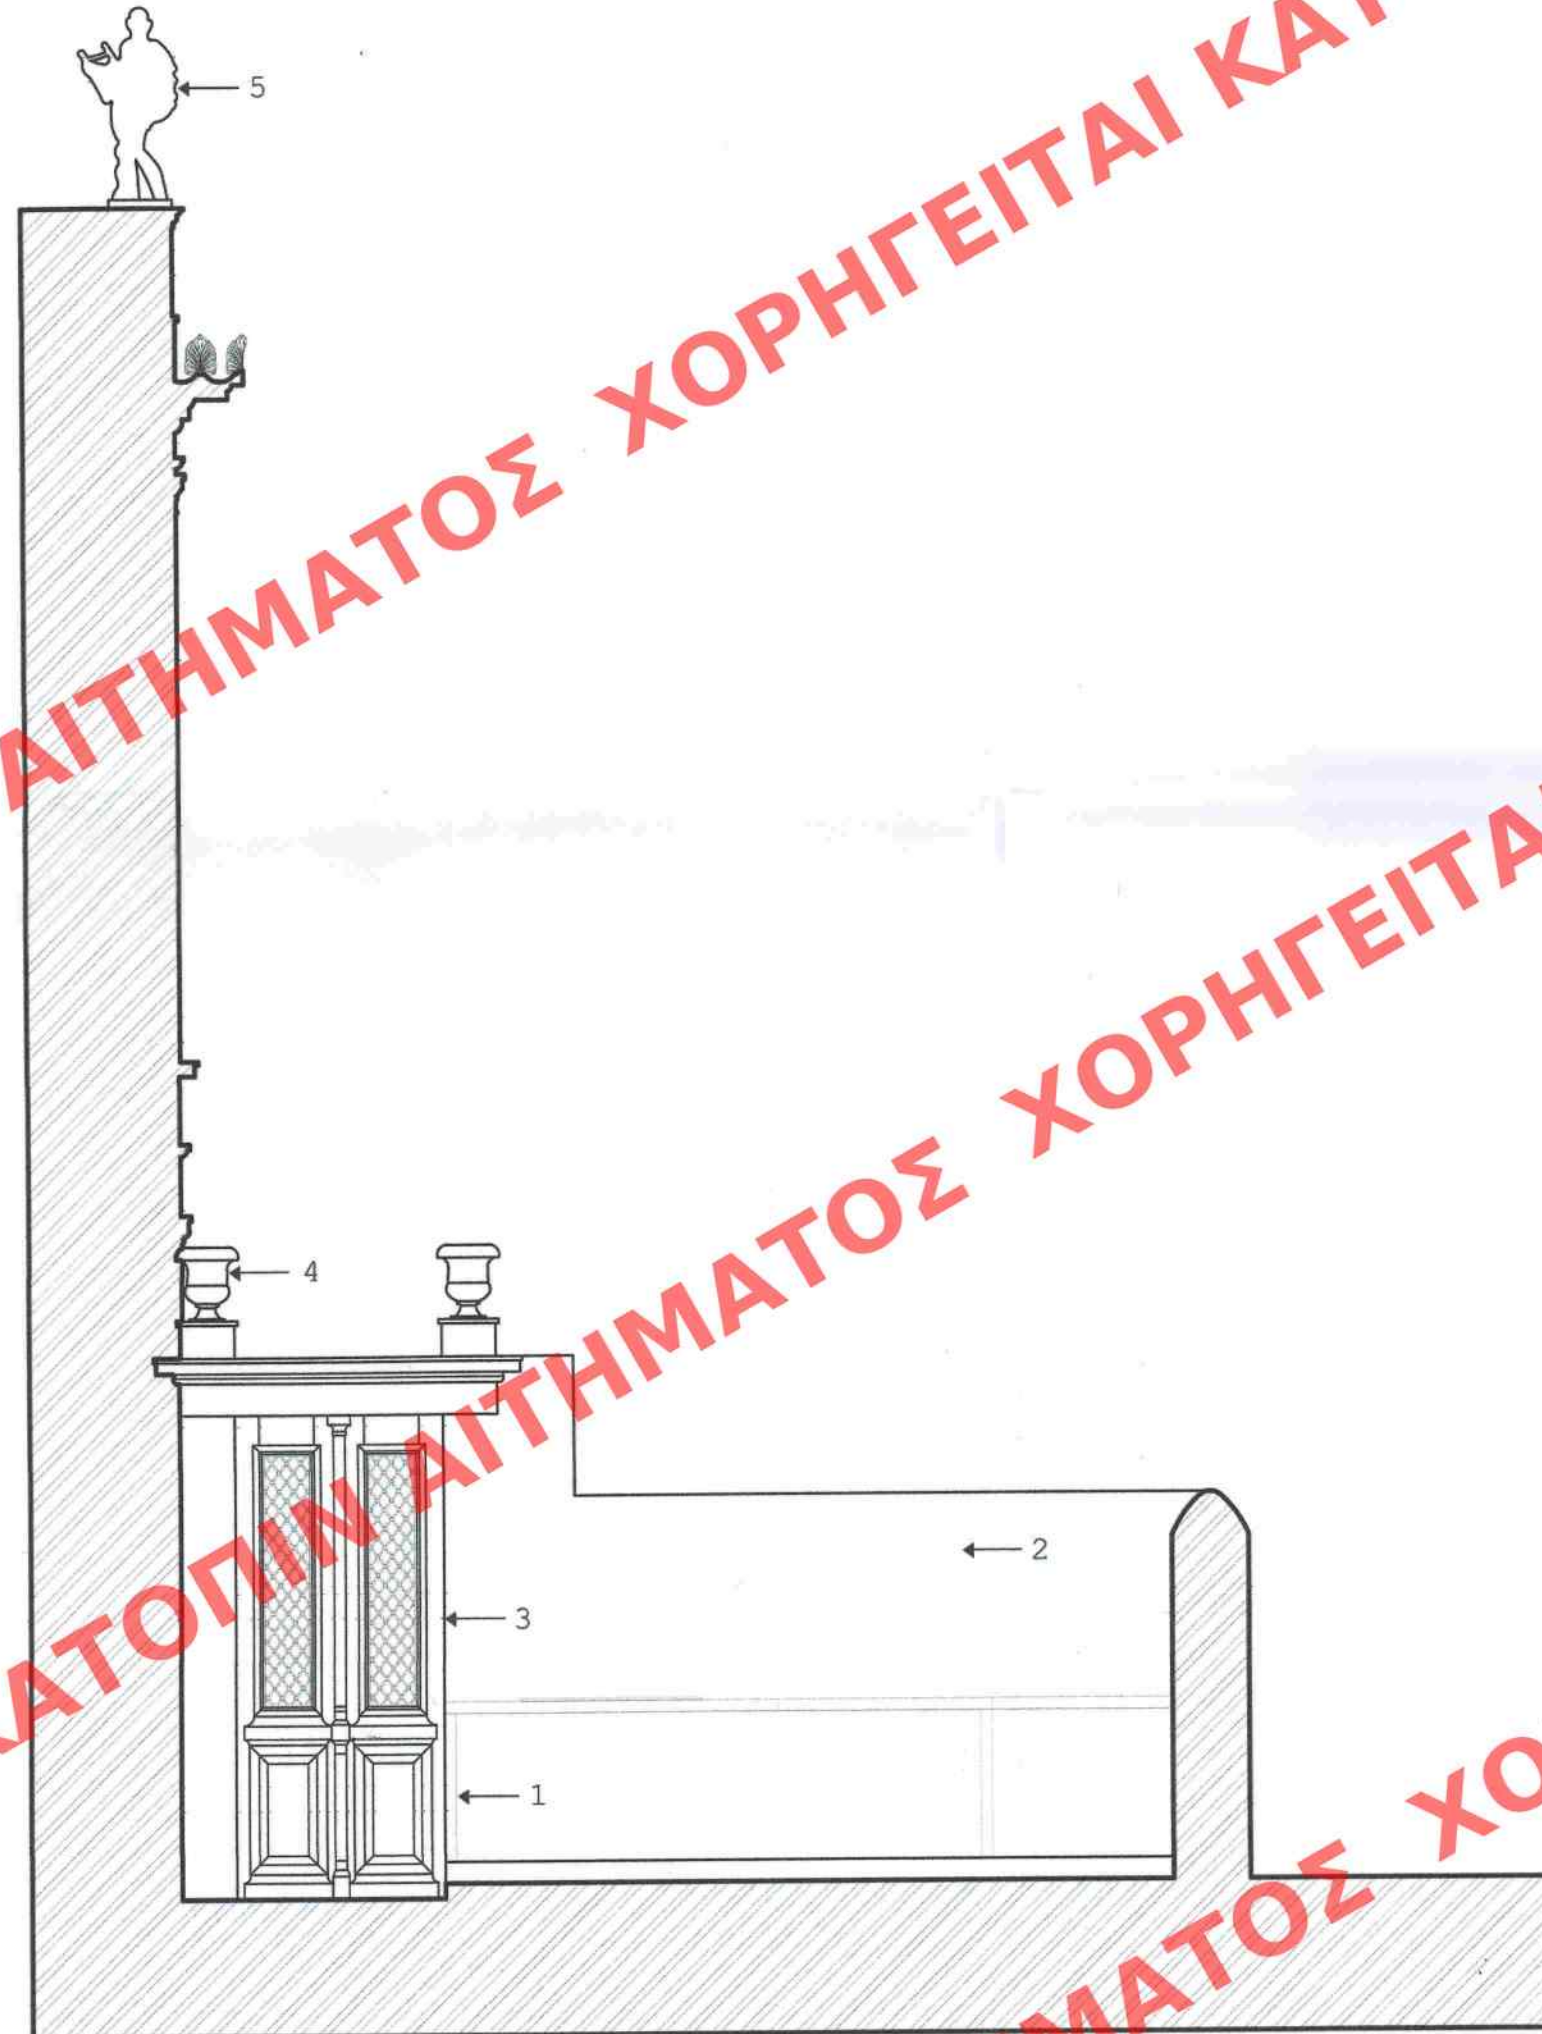

0 1,00 5,00 10,00 M.

ΥΠΟΜΝΗΜΑ

1. BAR από ξύλο καρυδιάς
2. Έγχρωμος σοβάς χρώματος RAL3012
3. Εύλινα κουφώματα χρώματος G7-C2-3 (KRAFT)
4. Πήλινες διακοσμητικές γλάστρες εισόδου
5. Διακοσμητικά αγάλματα όψης

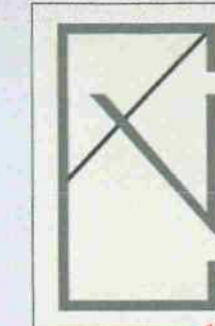

LV|ARCH
ΑΡΧΙΤΕΚΤΟΝΙΚΟ ΓΡΑΦΕΙΟ
ΒΙΛΛΙΩΤΗ ΛΙΑ | ΑΡΧΙΤΕΚΤΩΝ ΜΗΧΑΝΙΚΟΣ
ΣΑΛΑΜΙΝΟΜΑΧΩΝ 2 Τ.Κ. 18901
ΤΗΛ: 211 4012212
www.villioti-venetsanos.com

ΧΑΡΑΚΤΗΡΙΣΜΟΣ ΚΤΙΡΙΟΥ ΩΣ ΔΙΑΤΗΡΗΤΕΟΥ
ΚΑΙ ΚΑΘΟΡΙΣΜΟΣ ΕΙΔΙΚΩΝ ΟΡΩΝ ΚΑΙ
ΠΕΡΙΟΡΙΣΜΩΝ ΔΟΜΗΣΗΣ ΣΕ ΑΥΤΟ

ΤΕΛΑΜΩΝΟΣ 16 - ΑΓ. ΜΗΝΑΣ
ΣΑΛΑΜΙΝΑ

ΔΟΜΟΜΕΘΩΤΙΚΗ Ε.Π.Ε.

ΒΙΛΛΙΩΤΗ ΛΙΑ

ΑΡΧΙΤΕΚΤΟΝΙΚΑ

ΣΤΑΤΙΚΑ

ΜΗΧΑΝΟΛΟΓΙΚΑ

10 ΤΟΜΗ - ΛΕΠΤΟΜΕΡΕΙΑ
ΕΥΛΙΝΟΥ BAR

ΥΦΑΓΓΕΛΙΑ - ΥΠΟΓΡΑΦΗ

ΒΙΛΛΙΩΤΗ ΕΥΑΓΓΕΛΙΑ
ΑΡΧΙΤΕΚΤΩΝ ΜΗΧΑΝΙΚΟΣ
Α.Μ. ΤΕΕ: 144929
ΣΑΛΑΜΙΝΟΜΑΧΩΝ 2 - ΣΑΛΑΜΙΝΑ - 18901
ΤΗΛ: 211 4012212 - ΚΙΝ: 6943597785
Α.Φ.Μ.: 123597016 - Α.Ο.Υ.: Ε' ΠΕΙΡΑΙΑ