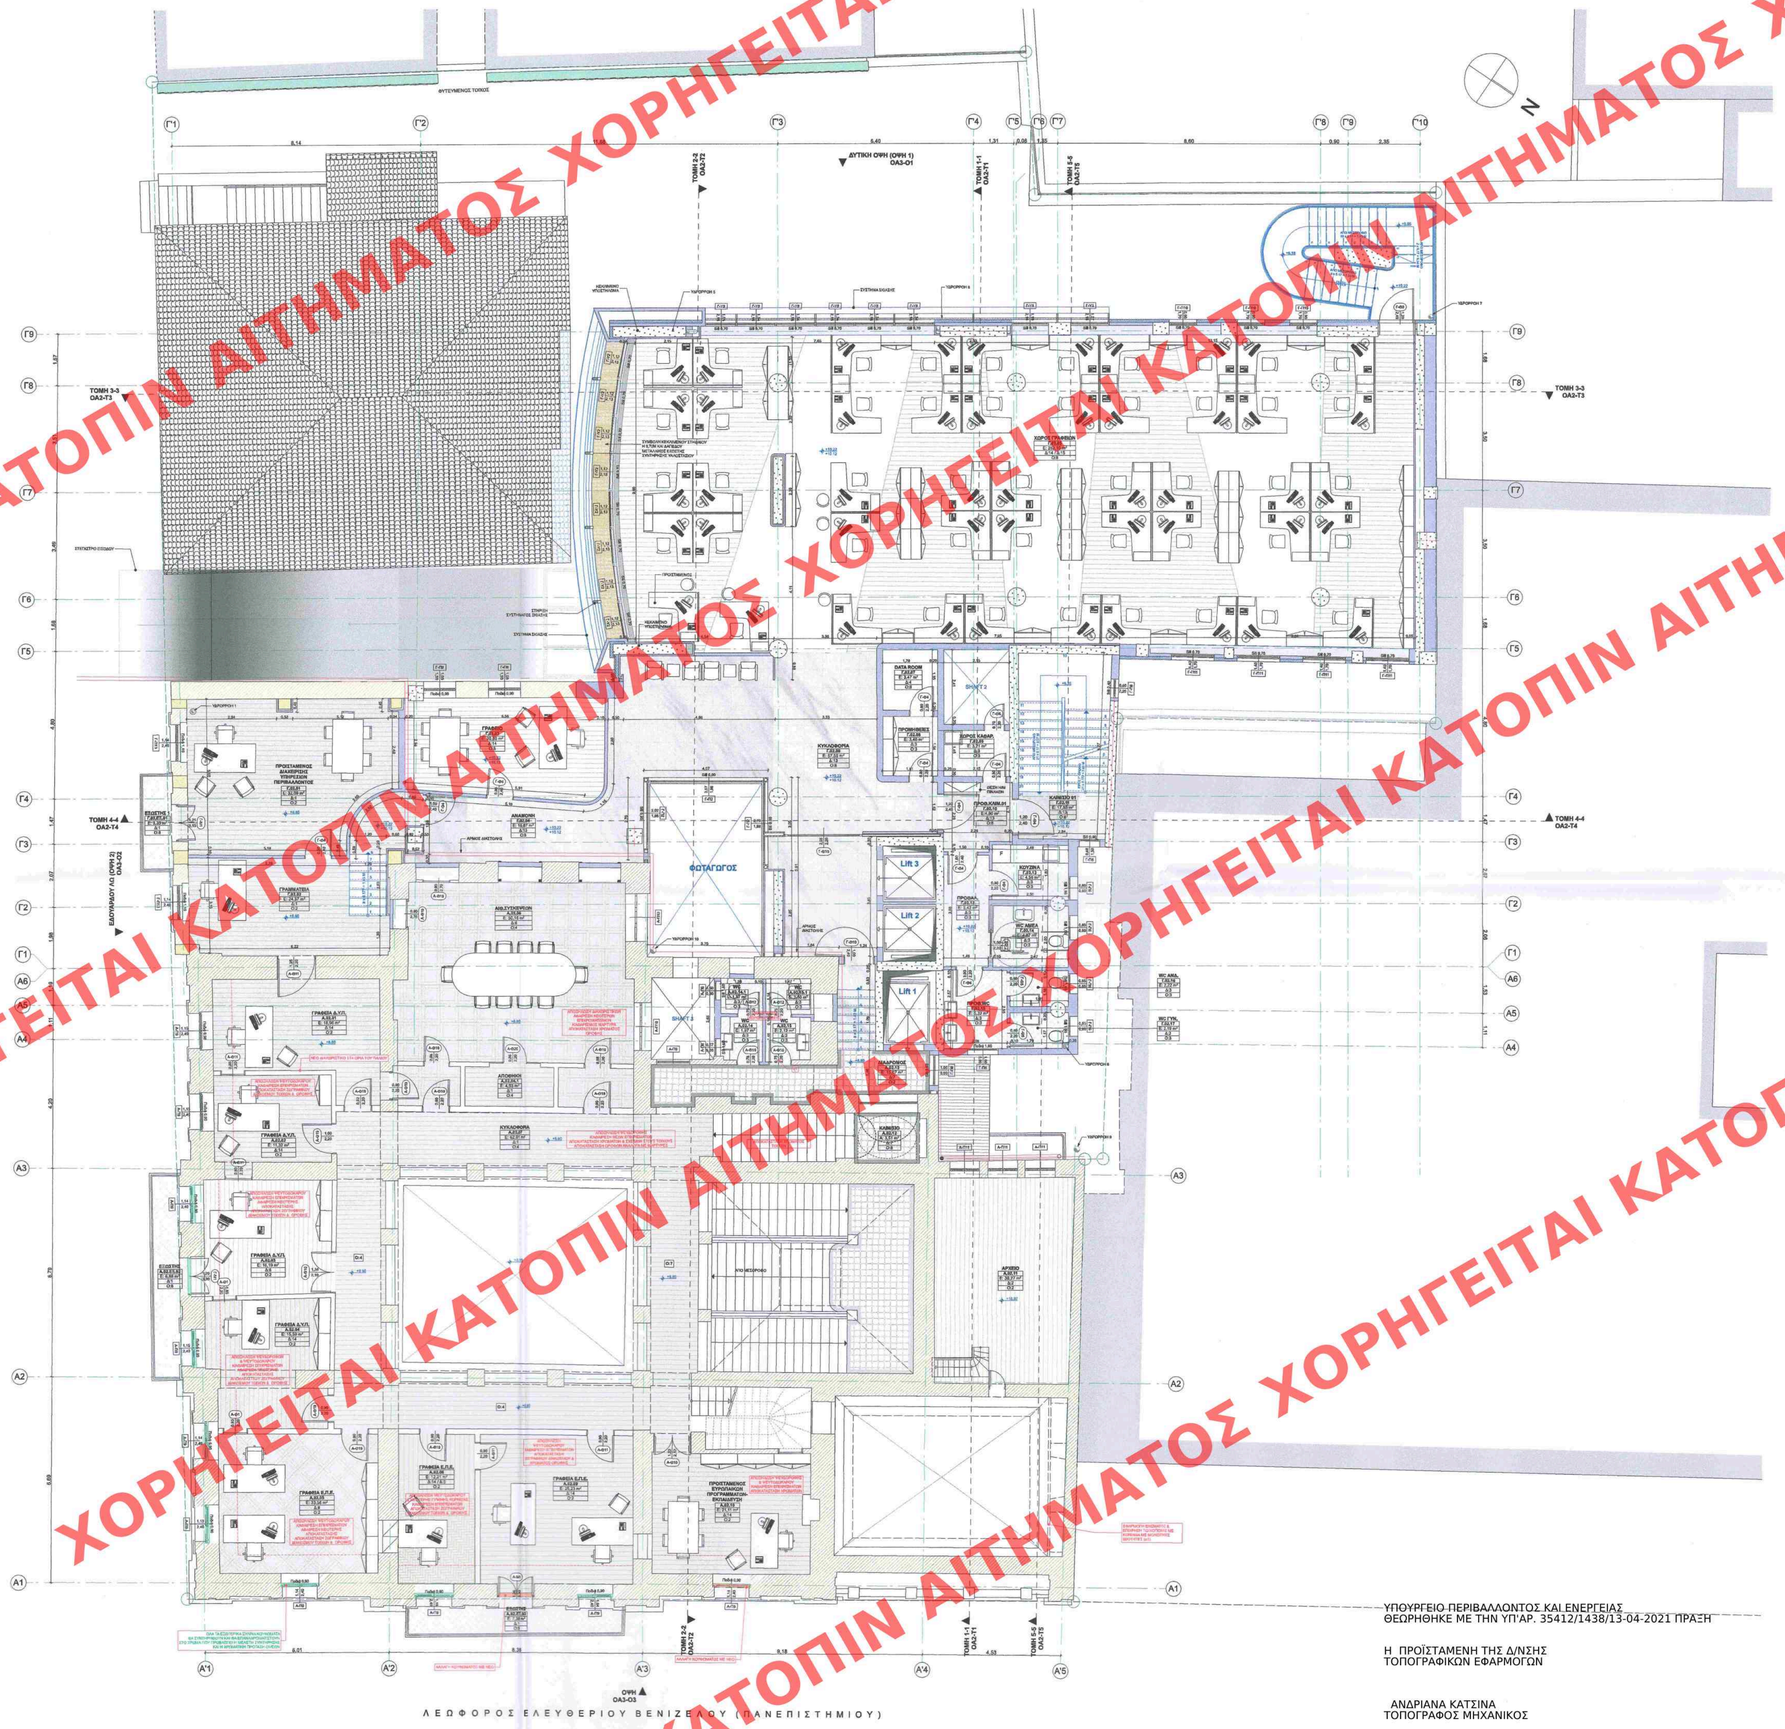

ΠΙΝΑΚΑΣ ΧΩΡΩΝ Β' ΟΡΟΦΟΣ		
ΚΩΔΙΚΟΣ ΧΩΡΟΥ	ΟΝΟΜΑΣΙΑ ΧΩΡΟΥ	ΚΑΘΑΡΗ ΕΠΙΦΑΝΕΙΑ m^2
Α. ΜΕΓΑΡΟ ΣΕΡΠΕΡΗ		
Α.02.01	Γραφείο Δ.Υ.Π.	18,96
Α.02.02	Γραφείο Δ.Υ.Π.	11,32
Α.02.03	Γραφείο Δ.Υ.Π.	16,19
Α.02.04	Γραφείο Δ.Υ.Π.	15,58
Α.02.05	Γραφείο Ε.Π.Ε.	23,58
Α.02.06	Αίθουσα Συνεδριών	50,16
Α.02.06.1	Αποθήκη	4,03
Α.02.07	Κυκλοφορία	82,01
Α.02.08	Γραφείο Ε.Π.Ε.	13,21
Α.02.09	Γραφείο Ε.Π.Ε.	25,23
Α.02.10	Προπτέρυγες Ειρωπαϊκών Προγραμμάτων – Εκπαίδευση	21,11
Α.02.11	Αχρηστο	30,27
Α.02.12	Κλιμακοστάσιο	3,51
Α.02.13	Διάδρομος	13,07
Α.02.14	WC	1,97
Α.02.14.1	WC	1,97
Α.02.15	WC	3,12
Α.02.15.1	WC	3,30
ΣΥΝΟΛΟ ΚΑΘΑΡΩΝ ΕΠΙΦΑΝΕΙΩΝ		*317,18*
Α.02.ΕΣ.02	Εξώστης	6,88
Α.02.ΕΣ.03	Εξώστης	7,39
Γ. ΝΕΑ ΑΝΑΔΙΟΡΓΑΝΩΣΗ ΚΤΙΡΙΟΥ		
Γ.02.01	Προπτέρυγες Δ.Υ.Π.	32,09
Γ.02.02	Γραφειοπλή	24,37
Γ.02.03	Γραφείο	20,80
Γ.02.04	Αναμονή	10,07
Γ.02.05	Χώρος Γραφείων	262,10
Γ.02.06	Κυκλοφορία	57,55
Γ.02.07	Data Room	3,47
Γ.02.08	Πρεσβύτερος	3,46
Γ.02.09	Χώρος Καθαριότητας	3,21
Γ.02.10	Προθάλαμος Κλιμακοστασίου 01	4,90
Γ.02.11	Κλιμακοστάσιο 01	17,85
Γ.02.12	Προθάλαμος	5,43
Γ.02.13	Κουζίνα	4,06
Γ.02.14	WC ΑΜΕΑ	4,86
Γ.02.15	Προθάλαμος WC	5,33
Γ.02.16	WC Ανδρών	2,22
Γ.02.17	WC Γυναικών	2,19
ΣΥΝΟΛΟ ΚΑΘΑΡΩΝ ΕΠΙΦΑΝΕΙΩΝ		*479,64*
Γ.02.ΕΣ.01	Εξώστης	5,05
ΓΕΝΙΚΟ ΣΥΝΟΛΟ ΚΑΘΑΡΩΝ ΕΠΙΦΑΝΕΙΩΝ		*797,69*

ΠΙΝΑΚΑΣ ΦΩΤΙΣΜΟΥ-ΑΕΡΙΣΜΟΥ				Β' ΟΡΟΦΟΣ		
ΚΩΔΙΚΟΣ ΧΩΡΟΥ	ΟΝΟΜΑΣΙΑ ΧΩΡΟΥ	ΕΜΒΑΔΟΝ ΧΩΡΟΥ m2	ΚΟΥΦΩΜΑΤΑ	ΕΛΑΧ.ΚΟΙΝ ΦΩΤΙΣΜΟΥ m2 70% Ειδικός χώρος	ΕΛΑΧ.ΚΟΙΝ ΑΕΡΙΣΜΟΥ m2 1% Ειδικός χώρος
Γ.02.01	ΠΡΟΣΤΑΜΕΝΟΣ ΔΙΑΧΕΙΡΙΣΗΣ ΠΡΟΓΡΑΜΜΑΤΩΝ ΕΡΕΥΝΩΝ	32,09	(Γ-ΕΤ3) 1,4*12,45 = 3,74 (Γ-ΑΦ1) 1,21*3,15 = 3,81	6,55 = 32,09 *16% = 5,00	6,55 = 32,09 *3% = 1,00
Γ.02.02	ΓΡΑΦΕΙΑΣΤΑΣΗ	24,37	(Γ-ΕΤ3) 1,4*12,45 = 3,74	2,74 = 24,37 *16% = 2,43	2,74 = 24,37 *3% = 1,22
Γ.02.03	ΓΡΑΦΕΙΟ	20,80	(Γ-ΕΦ) 1,60*1,60*2 = 5,15	5,15 = 20,80 *16% = 2,08	5,15 = 20,80 *3% = 1,04
Γ.02.04 & Γ.02.05	ΑΝΑΜΟΝΗ & ΚΥΚΛΟΦΟΡΙΑ	72,63	(Γ-ΕΦ) 3,22*1,88 = 4,86 (Γ-ΕΦ) 3,21*1,88 = 7,07 (Γ-ΕΦ) 2,70*1,88 = 5,05	16,41 = 72,63 *16% = 7,36	16,41 = 72,63 *3% = 3,68
Γ.02.05	ΧΩΡΟΣ ΓΡΑΦΕΙΩΝ	262,10	(Γ-ΕΦ) 1,12*3,12*2 = 10,28 (Γ-ΕΦ) 1,07*2,18 = 10,28 (Γ-ΕΦ) 1,07*2,18 = 10,28 (Γ-ΕΦ) 1,07*2,18 = 10,28 (Γ-ΕΦ) 1,12*3,12*2