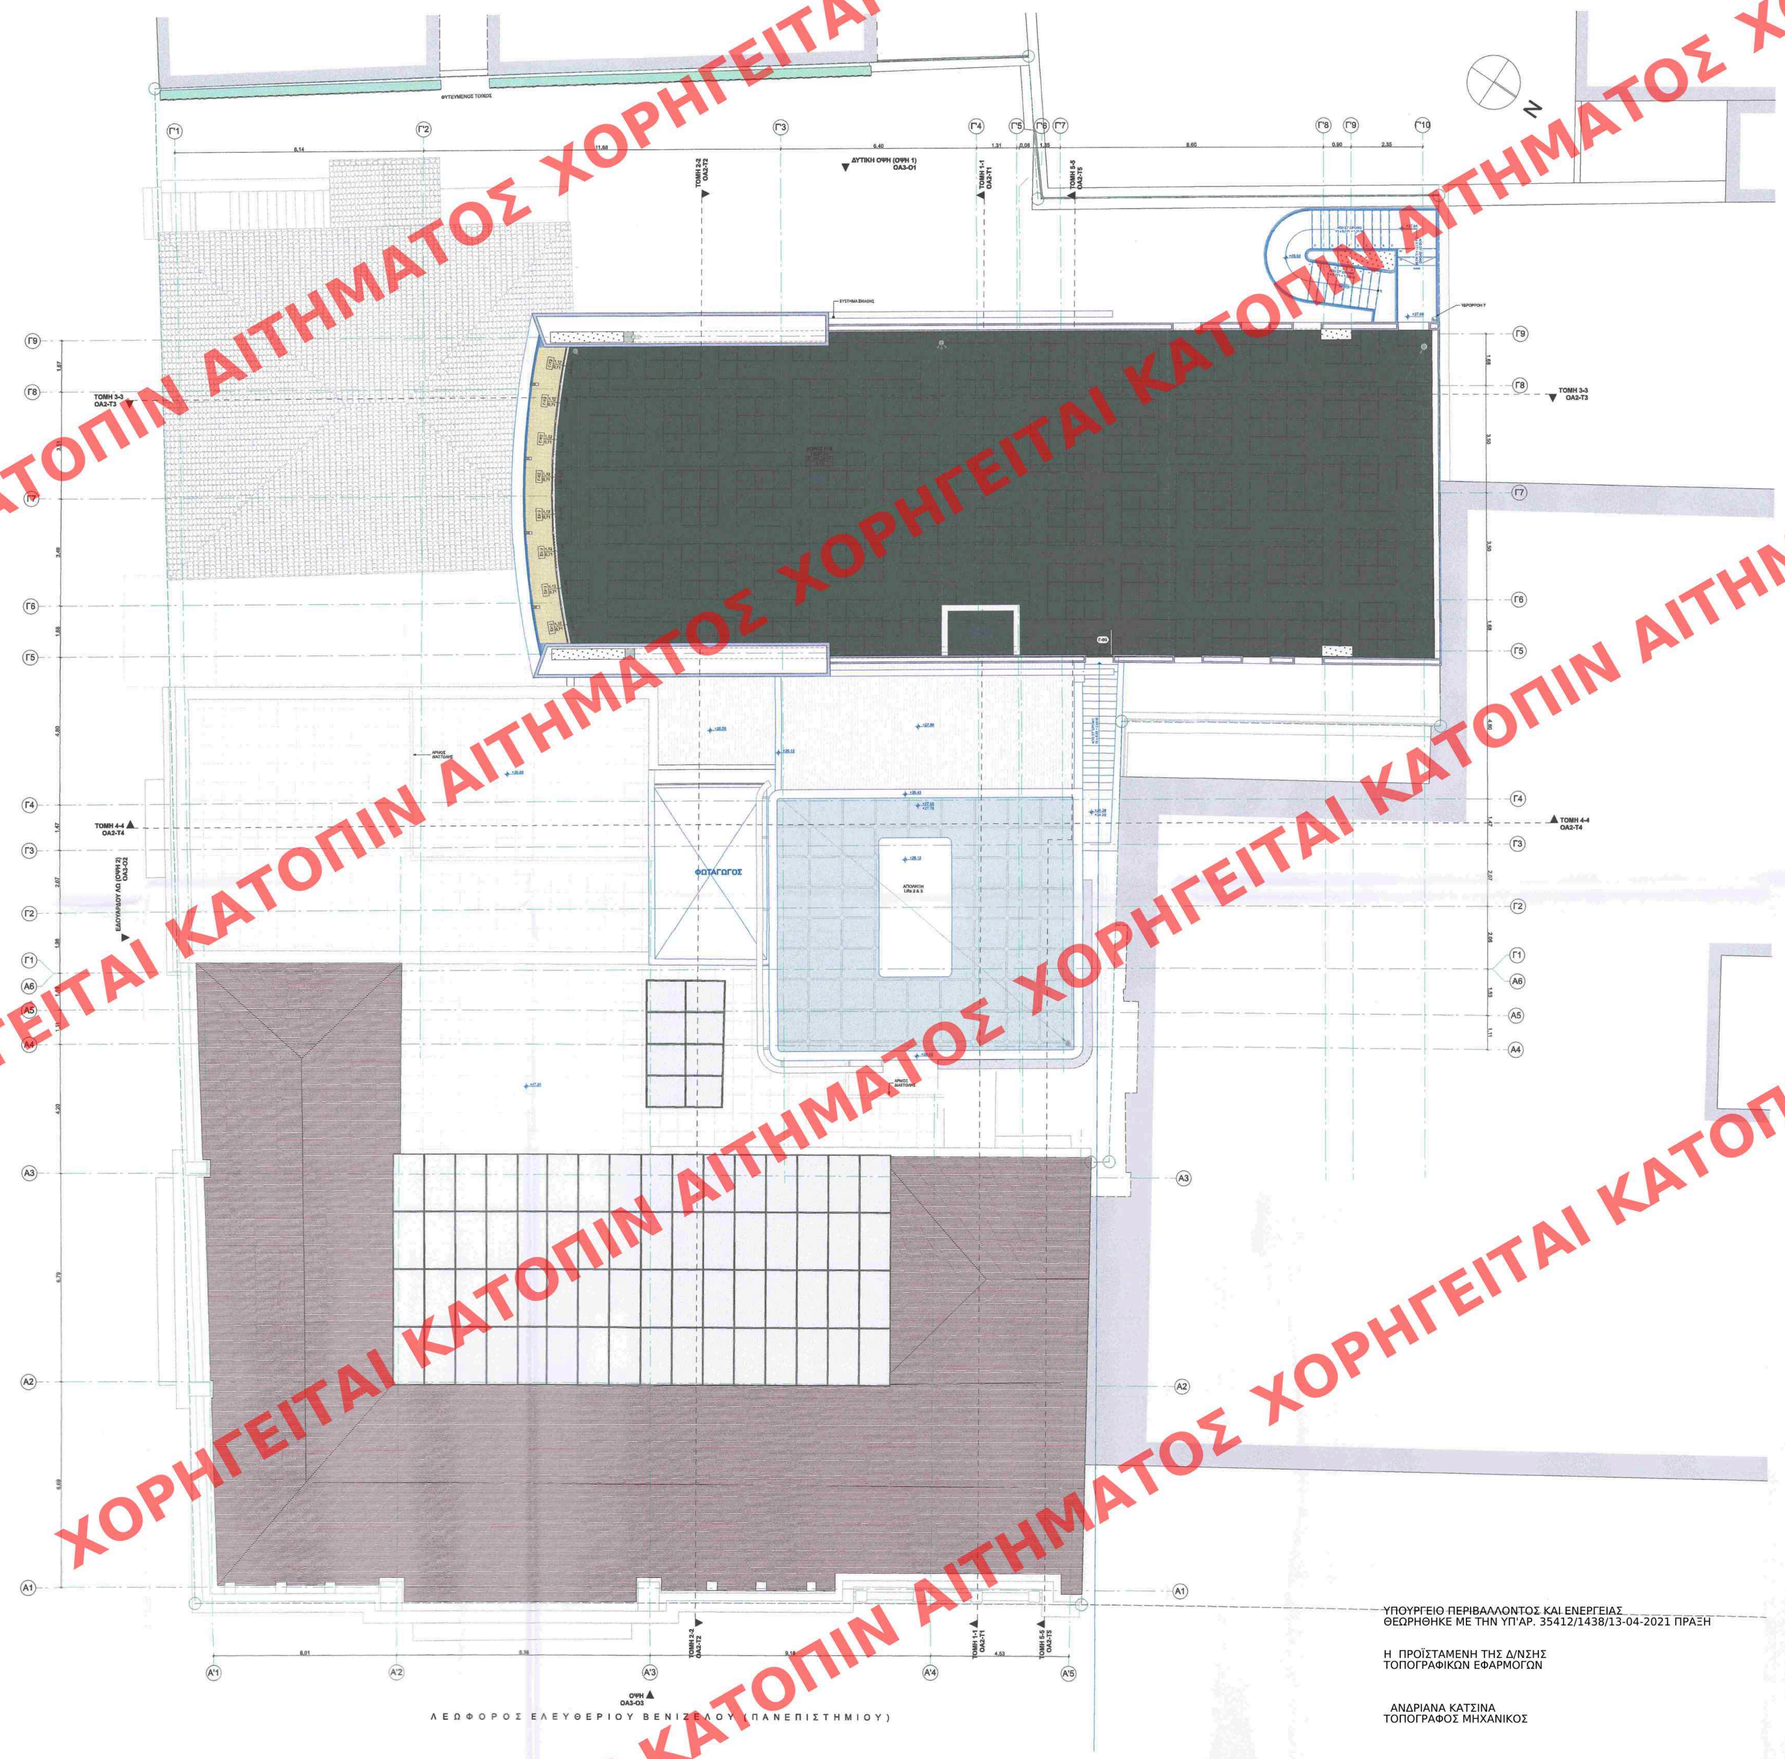

ΠΙΝΑΚΑΣ ΧΩΡΩΝ		
ΔΟΜΑ		
ΚΩΔΙΚΟΣ ΧΩΡΟΥ	ΟΝΟΜΑΣΙΑ ΧΩΡΟΥ	ΚΑΘΑΡΗ ΕΠΙΦΑΝΕΙΑ m^2
Γ. ΝΕΑ ΑΝΑΔΙΟΡΓΑΝΩΣΗ ΚΤΙΡΙΟΥ		
Γ.Δ.07.01	HIM	291,23
ΣΥΝΟΛΟ ΚΑΘΑΡΩΝ ΕΠΙΦΑΝΕΙΩΝ		291,23
ΓΕΝΙΚΟ ΣΥΝΟΛΟ ΚΑΘΑΡΩΝ ΕΠΙΦΑΝΕΙΩΝ		291,23

ΥΠΟΜΝΗΜΑ ΤΕΛΕΙΩΜΑΤΩΝ	
ΔΑΠΕΔΟΣΤΡΩΣΕΙΣ	
Δ:1	ΥΦΙΣΤΑΜΕΝΟ ΔΡΥΙΝΟ ΠΑΤΩΜΑ (7x100 εκ.) ΣΥΝΤΗΡΗΣΗ - ΑΠΟΚΑΤΑΣΤΑΣΗ
Δ:2	ΑΠΟΞΗΛΩΣΗ ΜΟΚΕΤΑΣ ΚΑΙ ΑΝΤΙΚΑΤΑΣΤΑΣΗ ΜΕ ΝΕΟ ΣΥΛΙΝΟ ΔΑΠΕΔΟ
Δ:3	ΑΝΤΙΚΑΤΑΣΤΑΣΗ ΥΦΙΣΤΑΜΕΝΟΥ ΔΑΠΕΔΟΥ ΜΕ ΚΕΡΑΜΙΚΑ ΠΛΑΚΙΔΙΑ Η' ΓΡΑΝΙΤΟΠΛΑΚΑΚΙΑ
Δ:4	ΤΣΙΜΕΝΤΟΚΟΝΙΑ
Δ:5	ΞΥΛΙΝΟ ΠΑΤΩΜΑ - ΨΑΡΟΚΟΚΚΑΛΟ - ΣΥΝΤΗΡΗΣΗ - ΑΠΟΚΑΤΑΣΤΑΣΗ
Δ:6	LAMINATE - ΑΠΟΞΗΛΩΣΗ - ΑΠΟΚΑΤΑΣΤΑΣΗ ΥΦΙΣΤΑΜΕΝΟΥ Η' ΝΕΟ ΔΡΥΙΝΟ ΠΑΤΩΜΑ
Δ:7	ΜΑΡΜΑΡΙΝΑ ΠΛΑΚΙΔΙΑ ΛΕΥΚΑ ΜΕ ΜΑΥΡΟΥΣ ΡΟΜΒΟΥΣ
Δ:8	ΞΥΛΟ ΜΑΡΚΕΤΕΡΙ
Δ:9	ΤΣΙΜΕΝΤΟΠΛΑΚΑΚΙ ΜΕ ΠΕΡΙΤΕΧΝΟ ΣΧΕΔΙΟ (ΟΜΑ)
Δ:10	ΜΑΡΜΑΡΟ (30x60 εκ.)
Δ:11	ΛΕΥΚΟ ΜΑΡΜΑΡΟ (30x30 εκ. ΡΟΜΒΟΣ) ΜΕ ΜΑΡΜΑΡΙΝΟ ΑΡΜΟ (ΧΡΩΜΑΤΟΣ ΜΑΥΡΟΥ)
Δ:12	ΜΑΡΜΑΡΟ (30x30 εκ.)
Δ:13	ΝΕΟ ΜΑΡΜΑΡΙΝΟ ΔΑΠΕΔΟ
Δ:14	ΝΕΟ ΞΥΛΙΝΟ ΔΑΠΕΔΟ
Δ:15	ΝΕΑ ΜΟΚΕΤΑ
Δ:16	ΤΣΙΜΕΝΤΟΠΛΑΚΑΚΙΑ (ΜΑΥΡΟ - ΛΕΥΚΟ)
Δ:17	ΔΑΠΕΔΑ ΔΩΜΑΤΩΝ

ΥΠΟΜΝΗΜΑ ΤΕΛΕΙΩΜΑΤΩΝ	
ΟΡΟΦΕΣ	
Ο:1	ΟΡΟΦΗ ΟΡΥΚΤΩΝ ΙΝΩΝ, ΑΠΟΞΗΛΩΣΗ ΚΑΙ ΑΝΤΙΚΑΤΑΣΤΑΣΗ ΜΕ ΝΕΑ ΨΕΥΔΟΡΟΦΗ ΓΥΨΟΣΑΝΙΔΑΣ
Ο:2	ΟΡΟΦΗ ΜΕ ΚΟΝΙΑΜΑ
Ο:3	ΑΝΤΙΚΑΤΑΣΤΑΣΗ ΨΕΥΔΟΡΟΦΗΣ ΜΕ ΝΕΑ ΑΝΘΥΓΡΗ ΓΥΨΟΣΑΝΙΔΑ
Ο:4	ΑΠΟΚΑΤΑΣΤΑΣΗ ΟΡΟΦΗΣ ΜΕ ΔΙΑΚΟΣΜΟ
Ο:5	ΣΑΝΙΔΩΜΑ ΓΡΑΦΕΙΟΥ ΣΕΡΠΙΕΡΗ
Ο:6	ΔΙΑΦΟΤΙΣΤΟ ΚΕΝΤΡΙΚΗΣ ΣΑΛΑΣ
Ο:7	ΔΙΑΦΟΤΙΣΤΟ Β ΜΕ ΔΙΑΚΟΣΜΟ
Ο:8	ΝΕΑ ΨΕΥΔΟΡΟΦΗ
Ο:9	ΟΡΟΦΗ ΑΜΦΙΘΕΑΤΡΟΥ

ΥΠΟΜΝΗΜΑ ΤΕΛΕΙΩΜΑΤΩΝ
ΚΟΥΦΩΜΑΤΑ
- ΣΤΙΣ ΕΞΩΤΕΡΙΚΕΣ ΘΥΡΕΣ Α-Θ7,8,9,10,11,13,14 & ΟΛΕΣ ΤΟΥ ΚΤΙΡΙΟΥ Β, ΘΑ ΓΙΝΕΙ ΑΦΑΙΡΕΣΗ ΧΡΩΜΑΤΙΣΜΩΝ, ΘΑ ΣΥΝΤΗΡΗΘΟΥΝ ΒΑΣΗ ΜΕΛ. ΣΥΝΤΗΡΗΣΗΣ & ΘΑ ΕΠΑΝΑΤΟΠΟΘΕΤΗΘΟΥΝ
- ΟΙ Α-Θ12,16 ΕΙΝΑΙ ΝΕΕΣ ΞΥΛΙΝΕΣ ΘΥΡΕΣ ΟΜΟΙΟΥ ΔΑΣΟΠΟΝΙΚΟΥ ΥΛΙΚΟΥ ΜΕ ΤΙΣ ΥΦΙΣΤΙΜΑΝΕΣ
- ΟΙ ΜΝΗΜΙΑΚΕΣ ΘΥΡΕΣ ΣΤΟΝ ΙΣΟΓΕΙΟ & ΤΟΝ Α' ΟΡΟΦΟ ΘΑ ΑΠΟΚΑΤΑΣΤΑΘΟΥΝ ΒΑΣΗ ΜΕΛ. ΣΥΝΤΗΡΗΣΗΣ
- ΟΙ ΘΥΡΕΣ ΣΤΟ ΚΤΙΡΙΟ Γ ΕΙΝΑΙ ΞΥΛΙΝΕΣ ΙΔΙΑΣ ΑΠΟΧΡΩΣΗΣ ΜΕ ΤΙΣ ΥΦΙΣΤΑΜΕΝΕΣ ΤΟΥ ΚΤΙΡΙΟΥ Α, ΕΝΩ ΤΑ ΕΞΟΤΕΡΙΚΑ ΚΟΥΦΩΜΑΤΑ Γ ΕΙΝΑΙ ΑΛΟΥΜΙΝΙΟΥ ΧΡΩΜΑΤΟΣ RAL9003.

Το παρόν διάγραμμα συνοδεύει την από 16/11/2020... αιτιολογική έκθεση της Δ/νσης Α.Ο.Κ.Α. Τμήματος Δ.Κ.
Η Τμηματάρχης
ΕΙΡΗΝΗ ΡΙΠΑ

ΚΕΝΤΡΙΚΟ ΣΥΜΒΟΥΛΙΟ / ΚΕΣΑ
Το παρόν σχεδιάγραμμα εγκρίθηκε από το Κ.Σ.Α. την ...27-9-2020... και εγκρίθηκε σύμφωνα με τα ...145...
ΠΡΟΕΔΡΟΣ
Ε. ΜΠΑΚΟΓΙΑΝΝΗΣ

BOBOTIS+BOBOTIS ARCHITECTS
4 Doriza Str. 11525 Athens Greece
VAT: EL800570397 t:+302106753005
info@bobotisarchitects.com

ΘΕΟΦΑΝΗΣ Κ. ΜΠΟΜΠΟΤΗΣ
ΑΡΧΙΤΕΚΤΩΝ
ΜΕΛΟΣ Τ.Ε.Ε. ΑΡΙΘΜΟΣ ΜΗΤΡΩΟΥ 21296
ΑΦΜ: 014570394 ΔΟΥ:ΨΥΧΙΚΟΥ
ΔΩΡΙΖΑ 4 - 11525 - ΑΘΗΝΑ ΤΗΛ:2106753005
theofanis@bobotisarchitects.com

Α/Α	Ημερ.Ανοθ/σης	Παρατηρήσεις
1	01/11/2019	Προθάλαμος ανελκυστήρων, Πυροπροστατευμένη κατακόρυφη δέευση, Εξωτερικό κλ/σια-πυροσβεστών
6	30/09/2020	Ανοθεώρηση σύμφωνα με την παρατήρηση ΚΕΣΑ.
1-5	2014-2019	Αλλαγές κατόπιν παρατηρήσεων του Υπουργείου Πολιτισμού.
0	24/04/2014	Υποβολή σε Νεωτέρων Μνημείων

Τίτλος Έργου:	ΑΞΙΟΠΟΙΗΣΗ ΚΤΙΡΙΑΚΟΥ ΣΥΝΟΛΟΥ ΕΠΙ ΤΩΝ ΟΔΩΝ ΠΑΝΕΠΙΣΤΗΜΙΟΥ 23 & ΕΔΟΥΑΡΔΟΥ ΛΩ, ΜΕ ΕΠΕΚΤΑΣΕΙΣ ΑΝΑΔΙΑΡΡΥΘΜΙΣΕΙΣ & ΕΚΣΥΓΧΡΟΝΙΣΜΟ ΤΩΝ ΥΠΑΡΧΟΝΤΩΝ ΚΤΙΡΙΩΝ ΚΑΙ ΤΗΝ ΚΑΘΟΡΙΣΜΟ ΤΗΣ ΝΕΑΣ ΧΡΗΣΗΣ ΣΤΑ ΜΗ ΔΙΑΤΗΡΗΤΕΑ ΤΜΗΜΑΤΑ	Κωδικός Έργου: 17.313
Εργοδότης:	ΤΡΑΠΕΖΑ ΠΕΙΡΑΙΩΣ Α.Ε.	Μελέτη: ΑΡΧΙΤΕΚΤΟΝΙΚΗ
Θέση Έργου:	ΠΑΝΕΠΙΣΤΗΜΙΟΥ 23 & ΕΔΟΥΑΡΔΟΥ ΛΩ	
Αρχιτεκτονική Μελέτη:	BOBOTIS+BOBOTIS architects — Δώριζα 4 - ΤΚ 11525 - Αθήνα - Ελλάδα, Τ.+30 210-6753005 F.+30 210-6716028, info@bobotisarchitects.com, www.bobotisarchitects.com	Συντονιστής Έργου: Θ. ΜΠΟΜΠΟΤΗΣ
Στατική Μελέτη:	ERGOSYSTEM - Χ.Κ. Καλλίγερος — Μπουμπουλίνας 54 - ΤΚ 10682 - Αθήνα - Ελλάδα, Τ. +30 210-8228204 F. +30 210-8233943, info@ergosystem.gr, www.ergosystem.com.gr	
Η/Μ Μελέτη:	Π-Ι ΖΑΝΝΗΣ ΚΑΙ ΣΥΝΕΡΓΑΤΕΣ Α.Ε. ΜΕΛΕΤΩΝ — Αριστοτέλους 17 - ΤΚ 14563 - Αθήνα - Ελλάδα, Τ. +30 210-6203501 F. +30 210-6203577, mail@zannisoj.gr, www.jannisps.gr	

Στάδιο:	ΟΡΙΣΤΙΚΗ
Αριθμός Σχεδίου:	ΟΑ1-07-6
Κλίμακα:	1:100
Τίτλος Σχεδίου:	ΚΑΤΟΨΗ Ζ' ΟΡΟΦΟΥ
Ημερομηνία Υποβολής:	30/09/2020

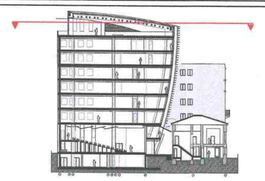

Κάθε δάπανα δεν πρέπει να μετρηθεί από το σχέδιο. Όλες οι διαστάσεις πρέπει να επαληθευτούν επιτόπου στο έργο πριν την έναρξη εργασιών. Εάν προκύψει οποιαδήποτε ασαφώνεια μεταξύ των πληροφοριών που δίνονται στο σχέδιο ή σε οποιαδήποτε έγγραφο, παρακαλείστε επικοινωνήστε με το γραφείο BOBOTIS Architects. Απαγορεύεται η αναπαραγωγή του σχεδίου χωρίς την έγγραφη άδεια του γραφείου.

ΥΠΟΥΡΓΕΙΟ ΠΕΡΙΒΑΛΛΟΝΤΟΣ ΚΑΙ ΕΝΕΡΓΕΙΑΣ
ΘΕΩΡΗΘΗΚΕ ΜΕ ΤΗΝ ΥΠ'ΑΡ. 35412/1438/13-04-2021 ΠΡΑΞΗ

Η ΠΡΟΪΣΤΑΜΕΝΗ ΤΗΣ Δ/ΝΣΗΣ
ΤΟΠΟΓΡΑΦΙΚΩΝ ΕΦΑΡΜΟΓΩΝ

ΑΝΔΡΙΑΝΑ ΚΑΤΣΙΝΑ
ΤΟΠΟΓΡΑΦΟΣ ΜΗΧΑΝΙΚΟΣ

ΧΟΡΗΓΕΙΤΑΙ ΚΑΤΟΠΙΝ ΑΙΤΗΜΑΤΟΣ ΧΟΡΗΓΕΙΤΑΙ ΚΑΤΟΠΙΝ ΑΙΤΗΜΑΤΟΣ