ΧΟΡΗΓΕΙΤΑΙ ΚΑΤΟΠΙΝ ΑΙΤΗΜΑΤΟΣ

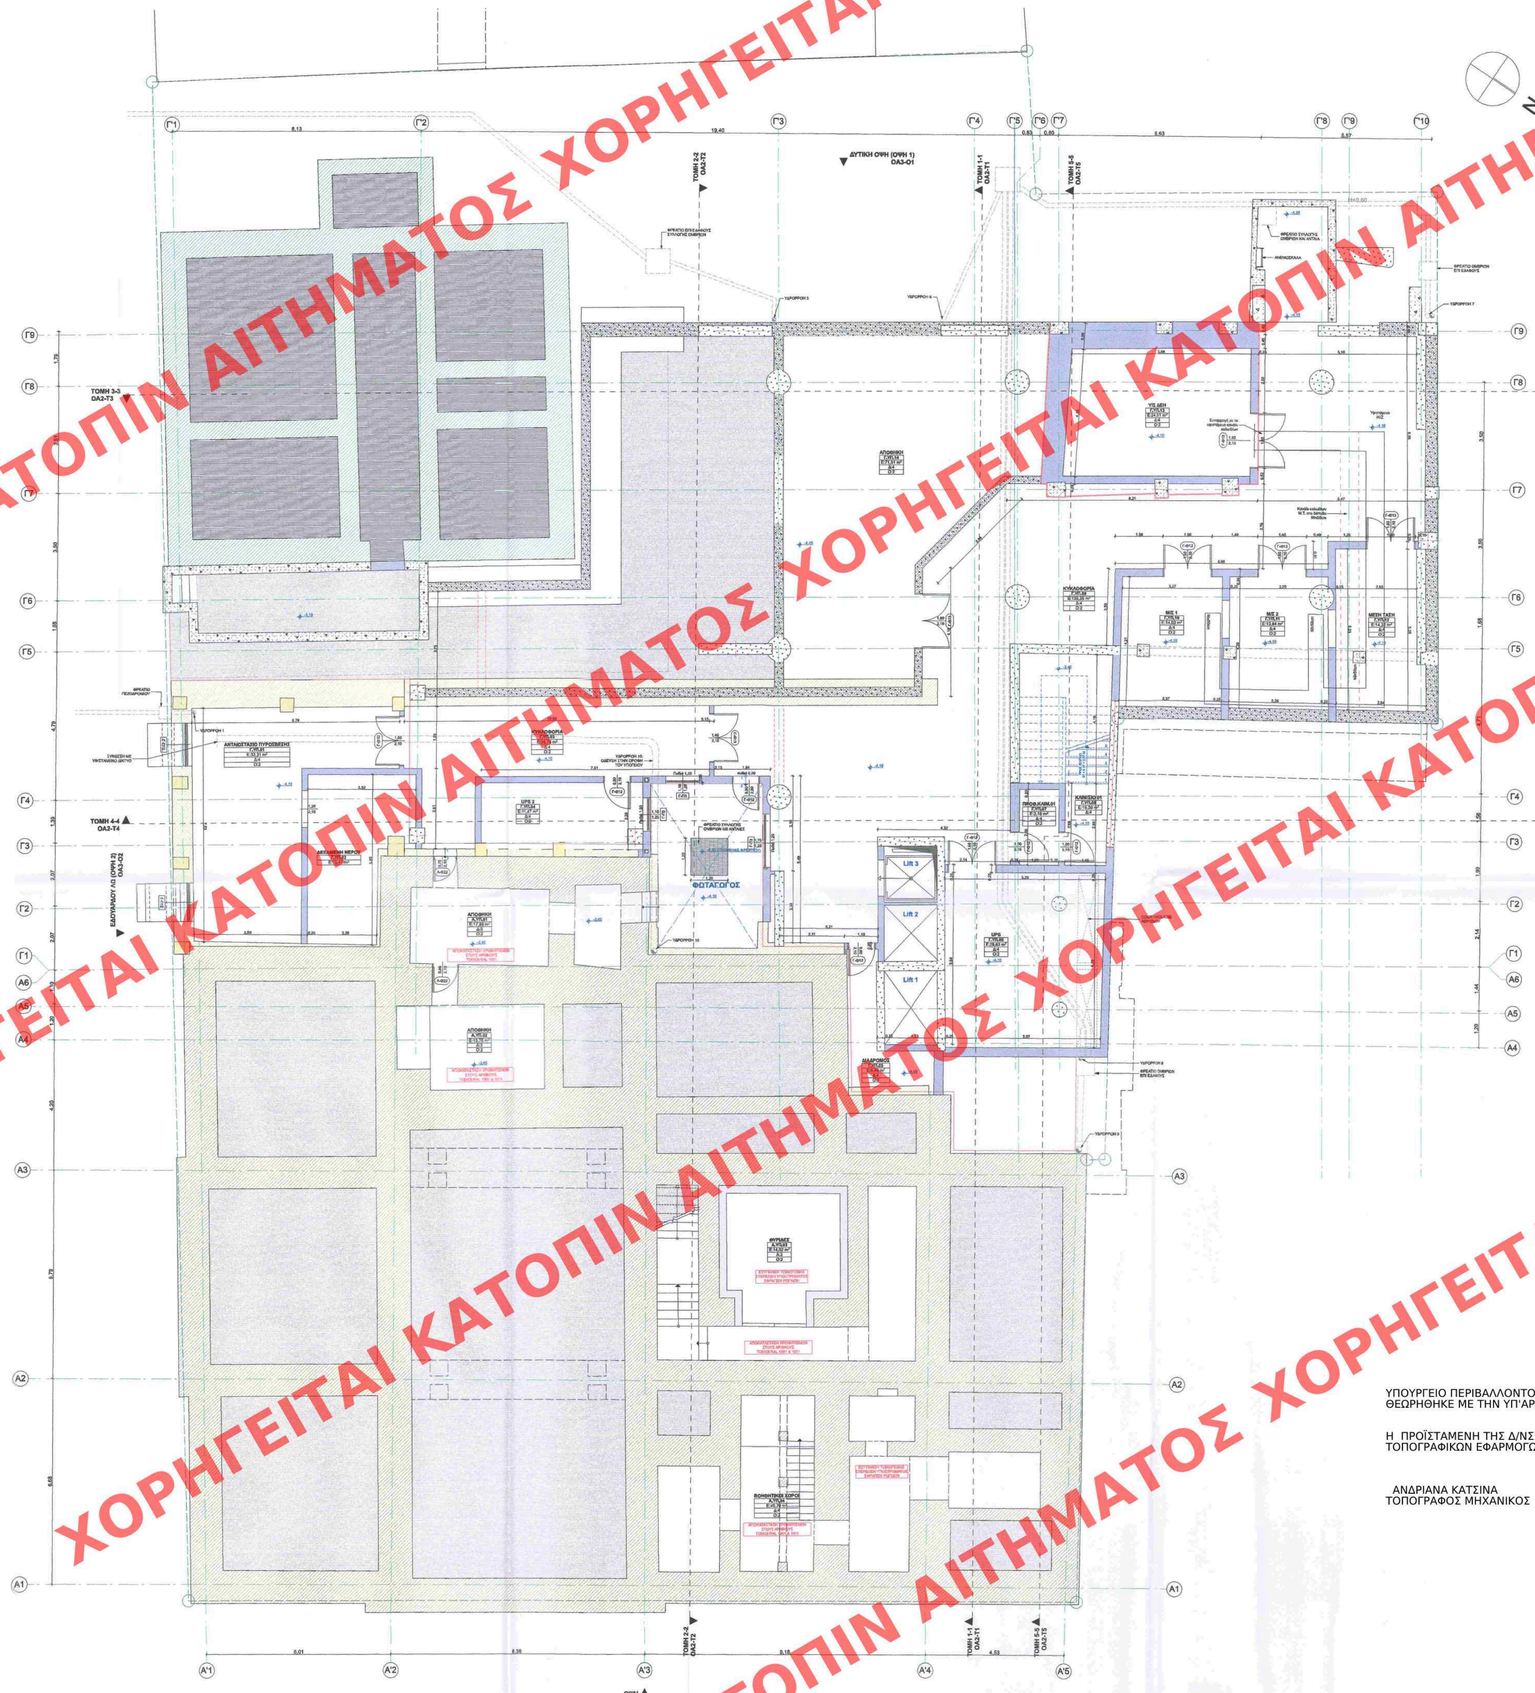

ΠΙΝΑΚΑΣ ΧΩΡΩΝ ΥΠΟΓΕΙΟ		
ΚΩΔΙΚΟΣ ΧΩΡΟΥ	ΟΝΟΜΑΣΙΑ ΧΩΡΟΥ	ΚΑΘΑΡΗ ΕΠΦΑΝΕΙΑ m^2
Α. ΜΕΓΑΡΟ ΣΕΡΠΙΕΡΗ		
Α.ΥΠ.01	Αποθήκη	17,59
Α.ΥΠ.02	Αποθήκη	13,73
Α.ΥΠ.03	Φωριάς	14,02
Α.ΥΠ.04	Βοοθητικοί χώροι	40,79
ΣΥΝΟΛΟ ΚΑΘΑΡΩΝ ΕΠΦΑΝΕΙΩΝ		*86,53*
Γ. ΝΕΑ ΑΝΑΔΟΡΓ ΑΝΟΙΞΗ ΚΤΙΡΙΟΥ		
Γ.ΥΠ.01	Αντλιοστάσιο Πυρόβδαινος	33,31
Γ.ΥΠ.02	Δεξαμενή νερού	15,47
Γ.ΥΠ.03	Κλιπερομηλ	26,79
Γ.ΥΠ.04	UPS 2	11,47
Γ.ΥΠ.05	Διάδρομος	6,49
Γ.ΥΠ.06	UPS	29,63
Γ.ΥΠ.07	Γραβιδιάρης Κλιματιστικού 01	3,18
Γ.ΥΠ.08	Κλιματισμός 01	16,39
Γ.ΥΠ.09	Κλιπερομηλ	136,35
Γ.ΥΠ.10	ΜΣ 1	14,03
Γ.ΥΠ.11	ΜΣ 2	13,84
Γ.ΥΠ.12	Μίση τάση	14,32
Γ.ΥΠ.13	ΥΣ ΔΕΗ	29,81
Γ.ΥΠ.14	Αποθήκη	71,61
ΣΥΝΟΛΟ ΚΑΘΑΡΩΝ ΕΠΦΑΝΕΙΩΝ		*422,79*
ΓΕΝΙΚΟ ΣΥΝΟΛΟ ΚΑΘΑΡΩΝ ΕΠΦΑΝΕΙΩΝ		*509,34*

ΥΠΟΜΝΗΜΑ ΤΕΛΕΙΩΜΑΤΩΝ	
ΔΑΠΕΔΟΣΤΡΩΣΕΙΣ	
Δ:1	ΥΦΙΣΤΑΜΕΝΟ ΔΡΥΙΝΟ ΠΑΤΩΜΑ (7x100 εκ.) ΣΥΝΤΗΡΗΣΗ - ΑΠΟΚΑΤΑΣΤΑΣΗ
Δ:2	ΑΠΟΞΗΛΩΣΗ ΜΟΚΕΤΑΣ ΚΑΙ ΑΝΤΙΚΑΤΑΣΤΑΣΗ ΜΕ ΝΕΟ ΞΥΛΙΝΟ ΔΑΠΕΔΟ
Δ:3	ΑΝΤΙΚΑΤΑΣΤΑΣΗ ΥΦΙΣΤΑΜΕΝΟΥ ΔΑΠΕΔΟΥ ΜΕ ΚΕΡΑΜΙΚΑ ΠΛΑΚΙΔΙΑ Η' ΓΡΑΝΙΤΟΠΛΑΚΑΚΙΑ
Δ:4	ΤΣΙΜΕΝΤΟΚΟΝΙΑ
Δ:5	ΞΥΛΙΝΟ ΠΑΤΩΜΑ - ΨΑΡΟΚΟΚΚΑΛΟ - ΣΥΝΤΗΡΗΣΗ - ΑΠΟΚΑΤΑΣΤΑΣΗ
Δ:6	LAMINATE - ΑΠΟΞΗΛΩΣΗ - ΑΠΟΚΑΤΑΣΤΑΣΗ ΥΦΙΣΤΑΜΕΝΟΥ Η' ΝΕΟ ΔΡΥΙΝΟ ΠΑΤΩΜΑ
Δ:7	ΜΑΡΜΑΡΙΝΑ ΠΛΑΚΙΔΙΑ ΛΕΥΚΑ ΜΕ ΜΑΥΡΟΥΣ ΡΟΜΒΟΥΣ
Δ:8	ΞΥΛΟ ΜΑΡΚΕΤΕΡΙ
Δ:9	ΤΣΙΜΕΝΤΟΠΛΑΚΑΚΙ ΜΕ ΠΕΡΙΤΕΧΝΟ ΣΧΕΔΙΟ (ΣΑΛΑ)
Δ:10	ΜΑΡΜΑΡΟ (30x60 εκ.)
Δ:11	ΛΕΥΚΟ ΜΑΡΜΑΡΟ (30x30 εκ. ΡΟΜΒΟΣ) ΜΕ ΜΑΡΜΑΡΙΝΟ ΑΡΜΟ (ΧΡΩΜΑΤΟΣ ΜΑΥΡΟΥ)
Δ:12	ΜΑΡΜΑΡΟ (30x30 εκ.)
Δ:13	ΝΕΟ ΜΑΡΜΑΡΙΝΟ ΔΑΠΕΔΟ
Δ:14	ΝΕΟ ΞΥΛΙΝΟ ΔΑΠΕΔΟ
Δ:15	ΝΕΑ ΜΟΚΕΤΑ
Δ:16	ΤΣΙΜΕΝΤΟΠΛΑΚΑΚΙΑ (ΜΑΥΡΟ - ΛΕΥΚΟ)
Δ:17	ΔΑΠΕΔΑ ΔΩΜΑΤΩΝ

ΥΠΟΜΝΗΜΑ ΤΕΛΕΙΩΜΑΤΩΝ	
ΟΡΟΦΕΣ	
Ο:1	ΟΡΟΦΗ ΟΡΥΚΤΩΝ ΙΝΩΝ, ΑΠΟΞΗΛΩΣΗ ΚΑΙ ΑΝΤΙΚΑΤΑΣΤΑΣΗ ΜΕ ΝΕΑ ΨΕΥΔΟΡΟΦΗ ΓΥΨΟΣΑΝΙΔΑΣ
Ο:2	ΟΡΟΦΗ ΜΕ ΚΟΝΙΑΜΑ
Ο:3	ΑΝΤΙΚΑΤΑΣΤΑΣΗ ΨΕΥΔΟΡΟΦΗΣ ΜΕ ΝΕΑ ΑΝΘΥΓΡΗ ΓΥΨΟΣΑΝΙΔΑ
Ο:4	ΑΠΟΚΑΤΑΣΤΑΣΗ ΟΡΟΦΗΣ ΜΕ ΔΙΑΚΟΣΜΟ
Ο:5	ΣΑΝΙΔΩΜΑ ΓΡΑΦΕΙΟΥ ΣΕΡΠΙΕΡΗ
Ο:6	ΔΙΑΦΩΤΙΣΤΟ ΚΕΝΤΡΙΚΗΣ ΣΑΛΑΣ
Ο:7	ΔΙΑΦΩΤΙΣΤΟ Β ΜΕ ΔΙΑΚΟΣΜΟ
Ο:8	ΝΕΑ ΨΕΥΔΟΡΟΦΗ
Ο:9	ΟΡΟΦΗ ΑΜΦΙΘΕΑΤΡΟΥ

ΥΠΟΜΝΗΜΑ ΤΕΛΕΙΩΜΑΤΩΝ
ΚΟΥΦΩΜΑΤΑ
- Σ.ΥΠ ΕΞΩΤΕΡΙΚΕΣ ΘΥΡΕΣ Α-Θ7,8,9,10,11,13,14 & ΟΛΕΣ ΤΟΥ ΚΤΙΡΙΟΥ Β, ΘΑ ΓΙΝΕΙ ΑΦΑΙΡΕΣΗ ΧΡΩΜΑΤΙΣΜΟΥ, ΘΑ ΣΥΝΤΗΡΗΘΟΥΝ ΒΑΣΗ ΜΕΛ. ΣΥΝΤΗΡΗΣΗΣ & ΘΑ ΕΠΑΝΑΤΟΠΟΘΕΤΗΘΟΥΝ
- ΟΙ Α-Θ12,16 ΕΙΝΑΙ ΝΕΕΣ ΞΥΛΙΝΕΣ ΘΥΡΕΣ ΟΜΟΙΟΥ ΔΑΣΟΠΟΝΙΚΟΥ ΥΛΙΚΟΥ ΜΕ ΤΙΣ ΥΦΙΣΤΑΜΕΝΕΣ
- ΟΙ ΜΗΝΙΜΑΚΕΣ ΘΥΡΕΣ ΣΤΟΝ ΙΣΟΓΕΙΟ & ΤΟΝ Α' ΟΡΟΦΟ ΘΑ ΑΠΟΚΑΤΑΣΤΑΘΟΥΝ ΒΑΣΗ ΜΕΛ. ΣΥΝΤΗΡΗΣΗΣ
- ΟΙ ΘΥΡΕΣ ΣΤΟ ΚΤΙΡΙΟ Γ ΕΙΝΑΙ ΞΥΛΙΝΕΣ ΙΔΙΑΣ ΑΠΟΧΡΩΣΗΣ ΜΕ ΤΙΣ ΥΦΙΣΤΑΜΕΝΕΣ ΤΟΥ ΚΤΙΡΙΟΥ Α, ΕΝΩ ΤΑ ΕΞΩΤΕΡΙΚΑ ΚΟΥΦΩΜΑΤΑ Γ ΕΙΝΑΙ ΑΛΟΥΜΙΝΙΟΥ ΧΡΩΜΑΤΟΣ RAL9003.

ΥΠΟΥΡΓΕΙΟ ΠΕΡΙΒΑΛΛΟΝΤΟΣ ΚΑΙ ΕΝΕΡΓΕΙΑΣ
ΘΕΩΡΗΘΗΚΕ ΜΕ ΤΗΝ ΥΠ'ΑΡ. 35412/1438/13-04-2021 ΠΡΑΞΗ

Η ΠΡΟΪΣΤΑΜΕΝΗ ΤΗΣ Δ/ΝΣΗΣ
ΤΟΠΟΓΡΑΦΙΚΩΝ ΕΦΑΡΜΟΓΩΝ

ΑΝΔΡΙΑΝΑ ΚΑΤΣΙΝΑ
ΤΟΠΟΓΡΑΦΟΣ ΜΗΧΑΝΙΚΟΣ

Το παρόν διάγραμμα συνοδεύει την από 25/11/2020 αιτιολογική έκθεση της Δ/νσης Α.Ο.Κ.Α. Τμήματος Δ.Κ.
Η Τμηματάρχης
ΕΙΡΗΝΗ ΦΙΓΓΑ

ΚΕΝΤΡΙΚΟ ΣΥΜΒΟΥΛΙΟ ΑΡΧΙΤΕΚΤΟΝΙΚΗΣ
Το παρόν σχεδιάγραμμα μελετήθηκε στο ΚΕ.Σ.Α. την 23-9-2020
και εγκρίθηκε σύμφωνα με την υπ' αριθ. 145 ..... γνωμοδότηση του
ΠΡΟΕΔΡΟΣ
Ε. ΜΠΑΚΟΓΙΑΝΝΗΣ
ΓΡΑΜΜΑΤΕΑΣ
Α. ΜΠΕΖΕΣΑ

BOBOTIS+BOBOTIS ARCHITECTS
4 Doriza Str. 11525 Athens Greece
VAT: EL800570397 t:+302106753005
info@bobotisarchitects.com

ΘΕΟΦΑΝΗΣ Κ. ΜΠΟΜΠΟΤΗΣ
ΑΡΧΙΤΕΚΤΩΝ
ΜΕΛΟΣ Τ.Ε.Ε. ΑΡΙΘΜΟΣ ΜΗΤΡΩΟΥ 21296
ΑΦΜ: 014570394 ΔΟΥ:ΨΥΧΙΚΟΥ
ΔΩΡΙΖΑ 4 - 11525 - ΑΘΗΝΑ ΤΗΛ:2106753005
theofanis@bobotisarchitects.com

Α/Α	Ημερ.Ανοθ/σης	Παρατηρήσεις:	
1	01/11/2019	Προβλλαμος ανελκυστήρων, Πυροπροστατευμένη κατακόρυφη όδευση, Εξωτερικό κλι/σιο-πυροσβεστήρων	
6	30/09/2020	Ανοθεώρηση σύμφωνα με την παρατήρηση ΚΕΣΑ.	
1-5	2014-2019	Αλλαγές κατόπιν παρατηρήσεων του Υπουργείου Πολιτισμού.	
0	24/04/2014	Υποβολή σε Νεωτέρων Μνημείων	

Τίτλος Έργου:	ΑΞΙΟΠΟΙΗΣΗ ΚΤΙΡΙΑΚΟΥ ΣΥΝΟΛΟΥ ΕΠ ΤΩΝ ΟΔΩΝ ΠΑΝΕΠΙΣΤΗΜΙΟΥ 23 & ΕΔΟΥΑΡΔΟΥ ΛΩ, ΜΕ ΕΠΕΚΤΑΣΕΙΣ ΑΝΑΔΙΑΡΡΥΘΜΙΣΕΙΣ & ΕΚΣΥΓΧΡΟΝΙΣΜΟ ΤΩΝ ΥΠΑΡΧΟΝΤΩΝ ΚΤΙΡΙΩΝ ΚΑΙ ΤΗΝ ΚΑΘ'ΥΛΗ ΠΡΟΣΘΗΚΗ ΣΤΑ ΜΗ ΔΙΑΤΗΡΗΤΕΑ ΤΜΗΜΑΤΑ		Κωδικός Έργου: **17.313**
Εργοδότης:	**ΤΡΑΠΕΖΑ ΠΕΙΡΑΙΩΣ Α.Ε.**		Μελέτη: **ΑΡΧΙΤΕΚΤΟΝΙΚΗ**
Θέση Έργου:	ΠΑΝΕΠΙΣΤΗΜΙΟΥ 23 & ΕΔΟΥΑΡΔΟΥ ΛΩ		
Αρχιτεκτονική Μελέτη:	BOBOTIS+BOBOTIS architects	Δώριζα 4 - ΤΚ 11525 - Αθήνα - Ελλάδα Τ.+30 210-6753005 F.+30 210-6716028	info@bobotisarchitects.com www.bobotisarchitects.com
Στατική Μελέτη:	**ERGOSYSTEM - Χ.Κ. Καλλίγερος**	Μπουμπουλίνας 54 - ΤΚ 10682 - Αθήνα - Ελλάδα Τ. +30 210-8228204 F. +30 210-8233943	info@ergosystem.gr www.ergosystem.com.gr
Η/Μ Μελέτη:	**ΠΗ ΖΑΝΝΗΣ ΚΑΙ ΣΥΝΕΡΓΑΤΕΣ Α.Ε. ΜΕΛΕΤΩΝ**	Αριστοτέλους 17 - ΤΚ 14563 - Αθήνα - Ελλάδα Τ. +30 210-6203501 F. +30 210-6203577	mail@zannisoj.gr www.jannisp.gr
Συντονιστής Έργου: Θ. ΜΠΟΜΠΟΤΗΣ			

Στάδιο:	**ΟΡΙΣΤΙΚΗ**	
Αριθμός Σχεδίου: **ΟΑ1-Β1-6**	Κλίμακα: **1:100**	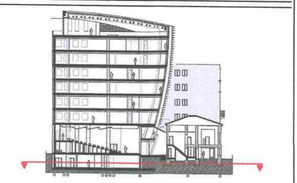
Τίτλος Σχεδίου: **ΚΑΤΟΨΗ ΥΠΟΓΕΙΟΥ**		
Ημερομηνία Υποβολής: **30/09/2020**		

Καμία διάσταση δεν πρέπει να μετρηθεί από το σχέδιο. Όλες οι διαστάσεις πρέπει να επαληθεύονται επί έργου πριν την έναρξη εργασιών. Εάν προκύψει οποιαδήποτε ασυμφωνία μεταξύ των πληροφοριών που βίνονται στο σχέδιο ή σε οποιαδήποτε έγγραφο, παρακαλώ επικοινωνήστε με το γραφείο BOBOTIS Architects. Απαγορεύεται η αναπαραγωγή του σχεδίου χωρίς την έγγραφη άδεια του γραφείου.