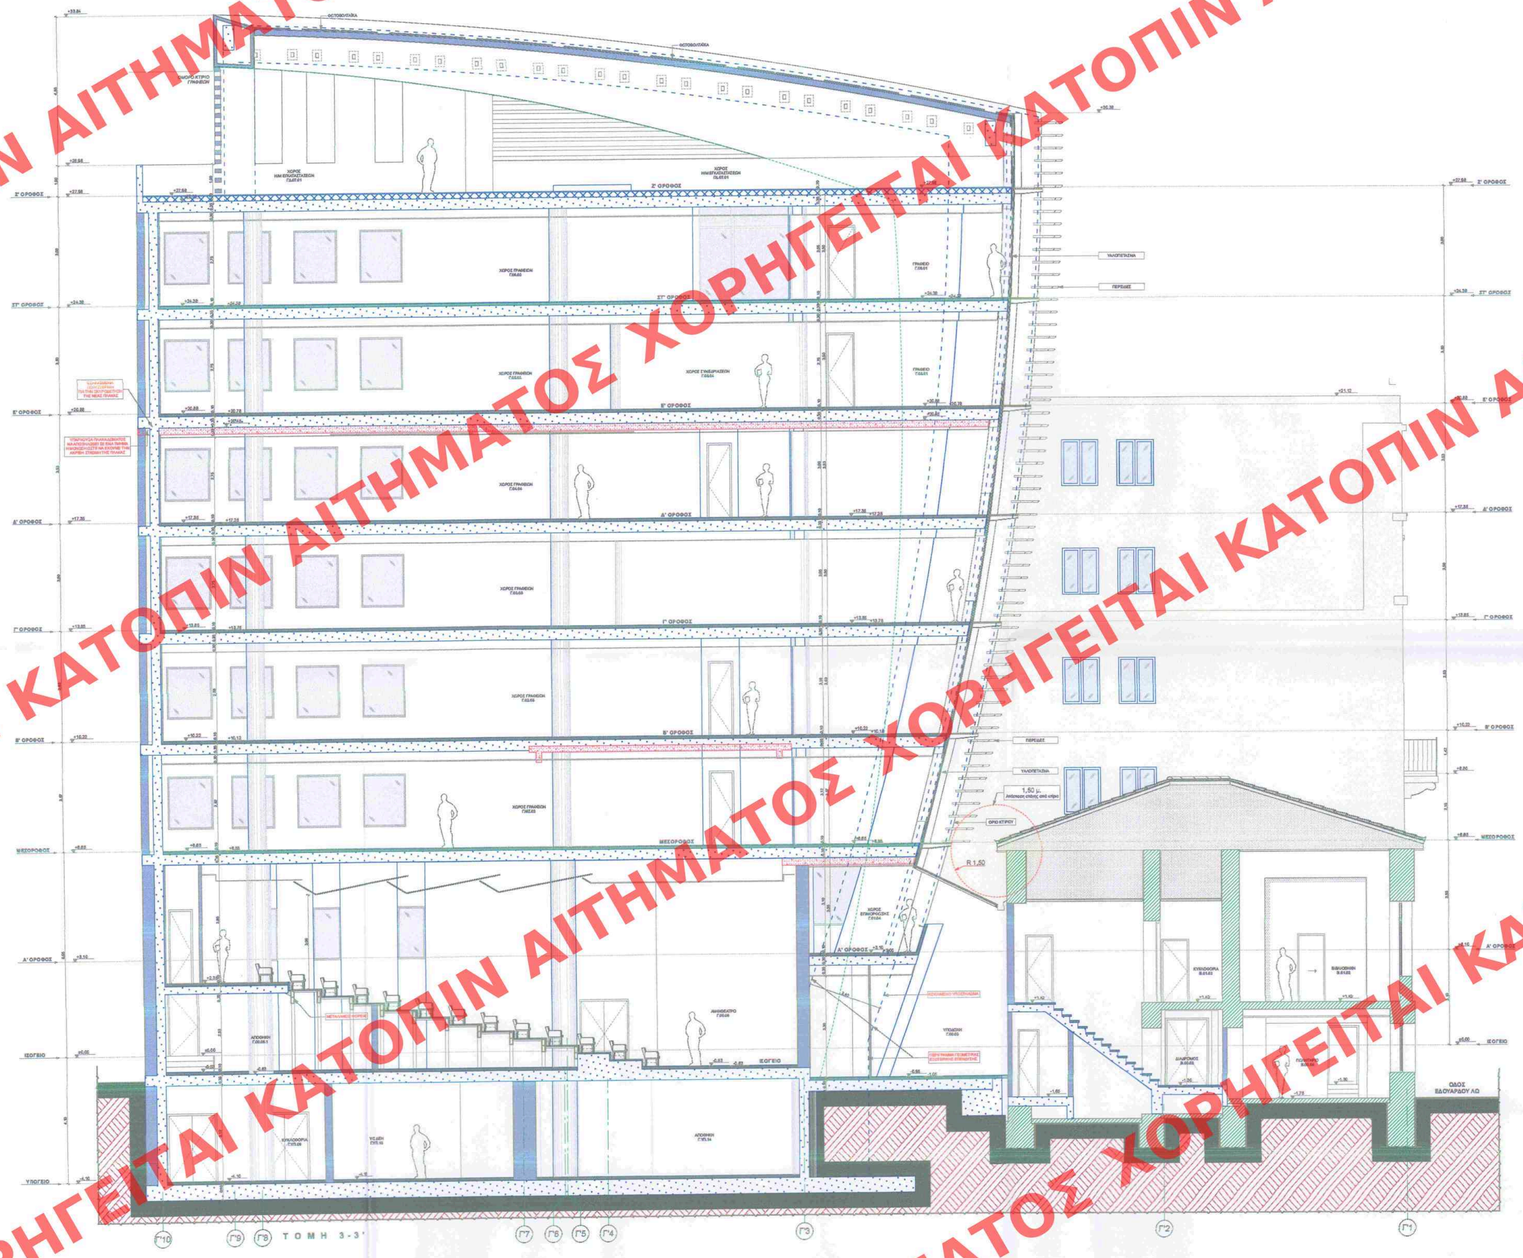

ΥΠΟΥΡΓΕΙΟ ΠΕΡΙΒΑΛΛΟΝΤΟΣ ΚΑΙ ΕΝΕΡΓΕΙΑΣ
ΘΕΩΡΗΘΗΚΕ ΜΕ ΤΗΝ ΥΠ'ΑΡ. 35412/1438/13-04-2021 ΠΡΑΞΗ

Η ΠΡΟΪΣΤΑΜΕΝΗ ΤΗΣ Δ/ΝΣΗΣ
ΤΟΠΟΓΡΑΦΙΚΩΝ ΕΦΑΡΜΟΓΩΝ

ΑΝΔΡΙΑΝΑ ΚΑΤΣΙΝΑ
ΤΟΠΟΓΡΑΦΟΣ ΜΗΧΑΝΙΚΟΣ

Το παρόν διάγραμμα συνοδεύει
την από 16.11.2020 αιτιολογική
έκθεση της Δ/νσης Α.Ο.Κ.Α.
Τμήματος ΔΚ
Η Τμηματάρχης
ΕΙΡΗΝΗ ΡΙΤΤΑ

ΚΕΝΤΡΙΚΟ ΣΥΜΒΟΥΛΙΟ ΑΡΧΙΤΕΚΤΟΝΙΚΗΣ
Το παρόν σχεδιάγραμμα μελετήθηκε από το
το Κ.Σ.Α. την 23 9 2020
και εγκρίθηκε σύμφωνα με τα
14.5
ΠΡΟΕΔΡΟΣ
Ε. ΜΠΑΚΟΓΙΑΝΝΗΣ
ΓΡΑΜΜΑΤΕΑΣ

BOBOTIS+BOBOTIS ARCHITECTS
4 Dorizo Str. 11525 Athens Greece
VAT: EL800570397 t:+3021067530 05
info@bobotisarchitects.com

ΘΕΟΦΑΝΗΣ Κ. ΜΠΟΜΠΟΤΗΣ
ΑΡΧΙΤΕΚΤΩΝ
ΜΕΛΟΣ Τ.Ε.Ε. ΑΡΙΘΜΟΣ ΜΗΤΡΩΟΥ 21296
ΑΦΜ: 014570394 ΔΟΥ:ΨΥΧΙΚΟΥ
ΔΩΡΙΖΑ 4 - 11525 - ΑΘΗΝΑ ΤΗΛ:2106753005
theofanis@bobotisarchitects.com

Α/Α	Ημερ.Ανάθ/σης	Παρατηρήσεις:
6	07/09/2020	Αναθεώρηση σύμφωνα με την παρατήρηση ΚΕΣΑ.
1-5	2014-2019	Αλλαγές κατόπιν παρατηρήσεων του Υπουργείου Πολιτισμού.
0	24/04/2014	Υποβολή σε Νεωτέρων Μνημείων

Τίτλος Έργου:	ΑΞΙΟΠΟΙΗΣΗ ΚΤΙΡΙΑΚΟΥ ΣΥΝΟΛΟΥ ΕΠΙ ΤΩΝ ΟΔΩΝ ΠΑΝΕΠΙΣΤΗΜΙΟΥ 23 & ΕΔΟΥΑΡΔΟΥ ΛΟ, ΜΕ ΕΠΕΚΤΑΣΕΙΣ ΑΝΑΔΙΑΡΡΥΘΜΙΣΕΙΣ & ΕΚΣΥΓΧΡΟΝΙΣΜΟ ΤΟΝ ΥΠΑΡΧΟΝΤΩΝ ΚΤΙΡΙΩΝ ΚΑι ΤΗΝ ΚΑΘΥΨΟΣ ΠΡΟΣΘΗΚΗ ΣΤΑ ΜΗ ΔΙΑΤΗΡΗΤΕΑ ΤΜΗΜΑΤΑ.	Κωδικός Έργου: 17.313
Εργοδότης:	ΤΡΑΠΕΖΑ ΠΕΙΡΑΙΩΣ Α.Ε.	Μελέτη: ΑΡΧΙΤΕΚΤΟΝΙΚΗ
Θέση Έργου:	ΠΑΝΕΠΙΣΤΗΜΙΟΥ 23 & ΕΔΟΥΑΡΔΟΥ ΛΩ	
Αρχιτεκτονική Μελέτη:	BOBOTIS+BOBOTIS architects — Δώριζα 4 - ΤΚ 11525 - Αθήνα - Ελλάδα, Τ.+30 210-6753005 F.+30 210-6716028, info@bobotisarchitects.com, www.bobotisarchitects.com	Συντονιστής Έργου: Θ. ΜΠΟΜΠΟΤΗΣ
Στατική Μελέτη:	ERGOSYSTEM - Χ.Κ. Καλλίγερος — Μπουμπουλίνας 54 - ΤΚ 10682 - Αθήνα - Ελλάδα, Τ. +30 210-8228204 F. +30 210-8233943, info@ergosystem.gr, www.ergosystem.com.gr	
Η/Μ Μελέτη:	Π-Ι ΣΑΝΝΗΣ ΚΑΙ ΣΥΝΕΡΓΑΤΕΣ Α.Ε. ΜΕΛΕΤΩΝ — Αριστοτέλους 17 - ΤΚ 14563 - Αθήνα - Ελλάδα, Τ. +30 210-6203501 F. +30 210-6203577, mail@zannisoj.gr, www.jannisjg.gr	

Στάδιο: **ΟΡΙΣΤΙΚΗ**

Αριθμός Σχεδίου: **OA2-T3-6**

Κλίμακα: **1:100**

Τίτλος Σχεδίου: **ΤΟΜΗ 3-3**

Ημερομηνία Υποβολής: **07/09/2020**

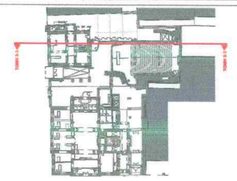

Κανένα δικαίωμα δεν πρέπει να μεταφέρεται από τα σχέδια. Όλες οι διαστάσεις πρέπει να επαληθευτούν επιτόπου στο έργο πριν την έναρξη εργασιών. Εάν προκύψει οποιαδήποτε ασαφήνεια ή αμφιβολία μεταξύ των πληροφοριών που δίνονται στα σχέδια ή σε οποιαδήποτε έγγραφο, παρακαλείστε επικοινωνήστε με το γραφείο BOBOTIS Architects. Απαγορεύεται η αναπαραγωγή του σχεδίου χωρίς την έγγραφη άδεια του γραφείου.

ΧΟΡΗΓΕΙΤΑΙ ΚΑΤΟΠΙΝ ΑΙΤΗΜΑΤΟΣ