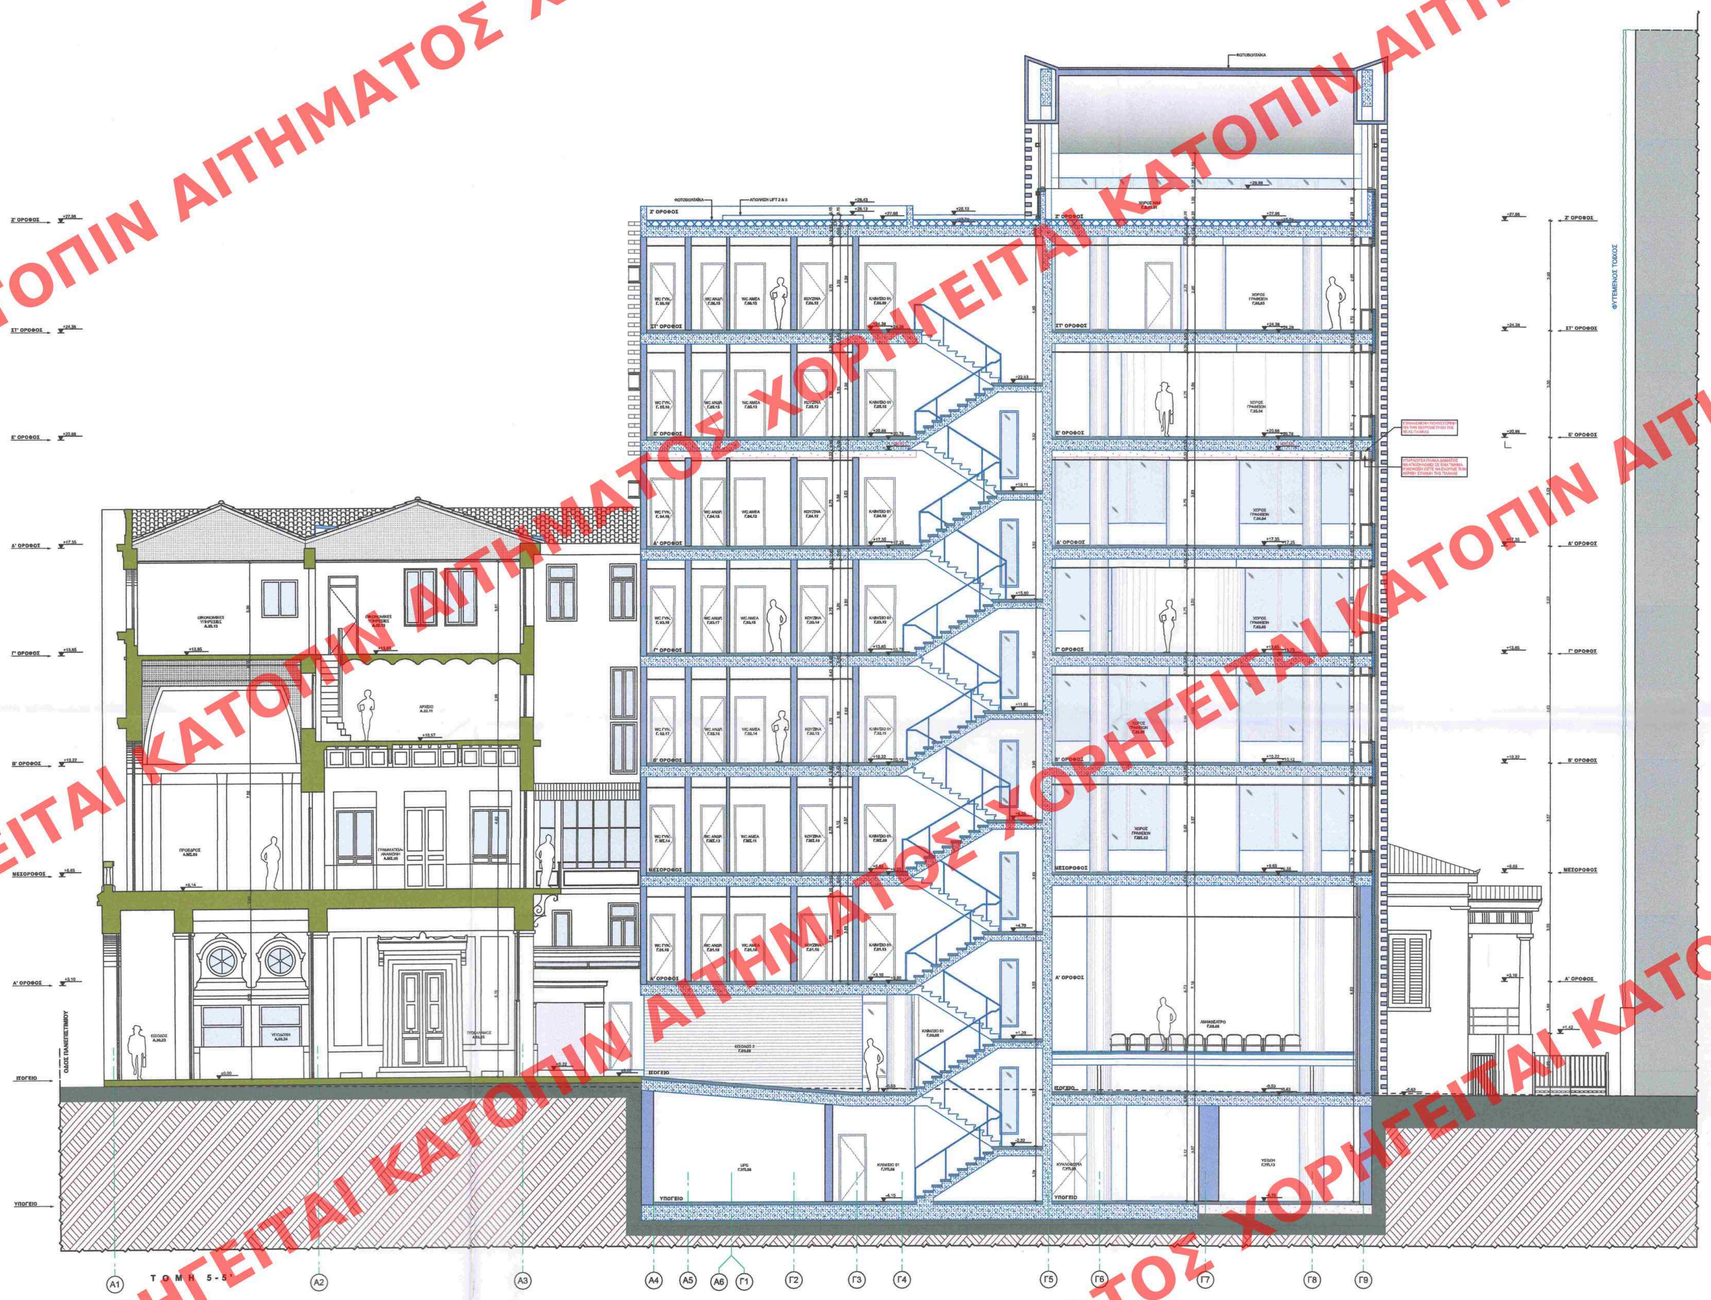

ΥΠΟΥΡΓΕΙΟ ΠΕΡΙΒΑΛΛΟΝΤΟΣ ΚΑΙ ΕΝΕΡΓΕΙΑΣ
ΘΕΩΡΗΘΗΚΕ ΜΕ ΤΗΝ ΥΠ'ΑΡ. 35412/1438/13-04-2021 ΠΡΑΞΗ

Η ΠΡΟΪΣΤΑΜΕΝΗ ΤΗΣ Δ/ΝΣΗΣ
ΤΟΠΟΓΡΑΦΙΚΩΝ ΕΦΑΡΜΟΓΩΝ

ΑΝΔΡΙΑΝΑ ΚΑΤΣΙΝΑ
ΤΟΠΟΓΡΑΦΟΣ ΜΗΧΑΝΙΚΟΣ

Το παρόν διάγραμμα συνοδεύει
την από 16/11/2020 αιτιολογική
έκθεση της Δ/νσης Α.Ο.Κ.Α.
Δήματος Δ.Κ.
Η Υπηρεσία

ΕΙΡΗΝΗ ΡΙΓΑ

ΚΕΝΤΡΙΚΟ ΣΥΜΒΟΥΛΙΟ ΑΡΧΙΤΕΚΤΟΝΙΚΗΣ
Το παρόν εγκεκριμένο πρόγραμμα
το ΚΕ.Σ.Α. την ... 25-8-2020
και εγκρίθηκε σύμφωνα με τα ...
145
ΠΡΟΕΔΡΟΣ
Ε. ΜΠΑΚΟΓΙΑΝΝΗΣ

BOBOTIS+BOBOTIS ARCHITECTS
4 DorIza Str. 11525 Athens Greece
VAT: EL800570397 t+302106753005
info@bobotisarchitects.com

ΘΕΟΦΑΝΗΣ Κ. ΜΠΟΜΠΟΤΗΣ
ΑΡΧΙΤΕΚΤΩΝ
ΜΕΛΟΣ Τ.Ε.Ε. ΑΡΙΘΜΟΣ ΜΗΤΡΩΟΥ 21296
ΑΦΜ: 014570394 ΔΟΥ:ΨΥΧΙΚΟΥ
ΔΩΡΙΖΑ 4 - 11525 - ΑΘΗΝΑ ΤΗΛ:2106753005
theofanis@bobotisarchitects.com

Α/Α	Ημερ.Ανοθ/σης	Παρατηρήσεις:	
6	30/09/2020	Ανοθεώρηση σύμφωνα με την παρατήρηση ΚΕΣΑ.	
1-5	2014-2019	Αλλαγές κατόπιν παρατηρήσεων του Υπουργείου Πολιτισμού.	
0	24/04/2014	Υποβολή σε Νεωτέρων Μνημείων	

Τίτλος Έργου:	ΑΣΙΟΠΟΙΗΣΗ ΚΤΙΡΙΑΚΟΥ ΣΥΝΟΛΟΥ ΕΠΙ ΤΩΝ ΟΔΩΝ ΠΑΝΕΠΙΣΤΗΜΙΟΥ 23 & ΕΔΟΥΑΡΔΟΥ ΛΩ, ΜΕ ΕΠΕΚΤΑΣΕΙΣ ΑΝΑΔΙΑΡΡΥΘΜΙΣΕΙΣ & ΕΚΣΥΓΧΡΟΝΙΣΜΟ ΤΩΝ ΥΠΑΡΧΟΝΤΩΝ ΚΤΙΡΙΩΝ ΚΑΙ ΤΗΝ ΚΑΘ'ΥΨΟΣ ΠΡΟΣΘΗΚΗ ΣΤΑ ΜΗ ΔΙΑΤΗΡΗΤΕΑ ΤΜΗΜΑΤΑ		Κωδικός Έργου: **17.313**
Εργοδότης:	**ΤΡΑΠΕΖΑ ΠΕΙΡΑΙΩΣ Α.Ε.**		Μελέτη: **ΑΡΧΙΤΕΚΤΟΝΙΚΗ**
Θέση Έργου:	ΠΑΝΕΠΙΣΤΗΜΙΟΥ 23 & ΕΔΟΥΑΡΔΟΥ ΛΩ		
Αρχιτεκτονική Μελέτη:	BOBOTIS+BOBOTIS architects	Δώριζα 4 - ΤΚ 11525 - Αθήνα - Ελλάδα T.+30 210-6753005 F.+30 210-6716028	info@bobotisarchitects.com www.bobotisarchitects.com Συντονιστής Έργου: Θ. ΜΠΟΜΠΟΤΗΣ
Στατική Μελέτη:	**ERGOSYSTEM - Χ.Κ. Καλλίγερος**	Μπουμπουλίνας 54 - ΤΚ 10682 - Αθήνα - Ελλάδα T. +30 210-8228204 F. +30 210-8233943	info@ergosystem.gr www.ergosystem.com.gr
Η/Μ Μελέτη:	**Π-Η ΖΑΝΝΗΣ ΚΑΙ ΣΥΝΕΡΓΑΤΕΣ Α.Ε. ΜΕΛΕΤΩΝ**	Αριστοτέλους 17 - ΤΚ 14563 - Αθήνα - Ελλάδα T. +30 210-6203501 F. +30 210-6203577	mail@zannisoj.gr www.jannisoj.gr

Στάδιο: **ΟΡΙΣΤΙΚΗ**

Αριθμός Σχεδίου: **ΟΑ2-Τ5-6**

Κλίμακα: **1:100**

Τίτλος Σχεδίου: **ΤΟΜΗ 5-5**

Ημερομηνία Υποβολής: **30/09/2020**

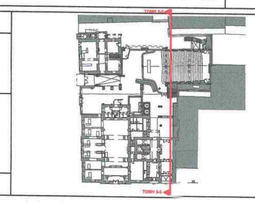

Κανένα δικαίωμα δεν πρόκειται να μεταγραβεί από το σχέδιο. Όλες οι διαστάσεις πρέπει να επαληθευτούν επιτόπου στο έργο πριν την έναρξη εργασιών. Εάν προκύψει οποιαδήποτε αναντιστοιχία μεταξύ των πληροφοριών που δίνονται στο σχέδιο ή σε οποιαδήποτε έγγραφο, παρακαλώ επικοινωνήστε με το γραφείο BOBOTIS Architects. Απαγορεύεται η αναπαραγωγή του σχεδίου χωρίς την έγγραφη άδεια του γραφείου.

ΧΟΡΗΓΕΙΤΑΙ ΚΑΤΟΠΙΝ ΑΙΤΗΜΑΤΟΣ