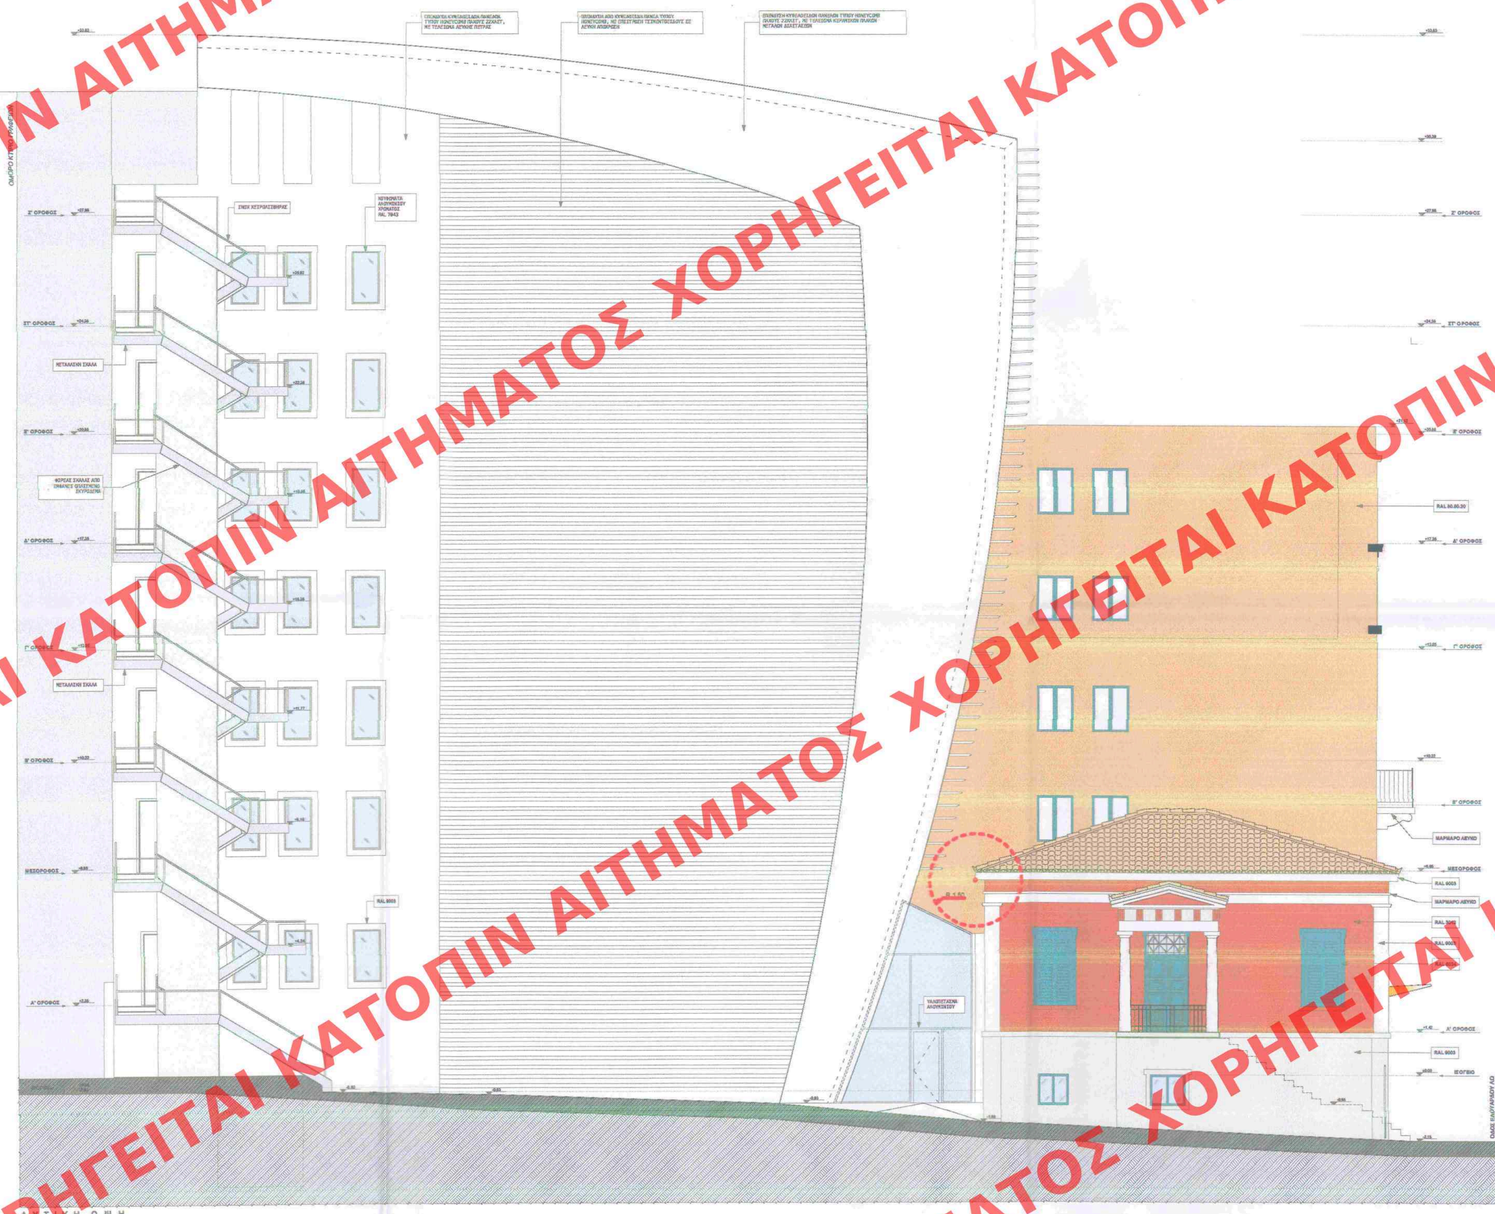

ΥΠΟΥΡΓΕΙΟ ΠΕΡΙΒΑΛΛΟΝΤΟΣ ΚΑΙ ΕΝΕΡΓΕΙΑΣ
ΘΕΩΡΗΘΗΚΕ ΜΕ ΤΗΝ ΥΠ'ΑΡ. 35412/1438/13-04-2021 ΠΡΑΞΗ

Η ΠΡΟΪΣΤΑΜΕΝΗ ΤΗΣ Δ/ΝΣΗΣ
ΤΟΠΟΓΡΑΦΙΚΩΝ ΕΦΑΡΜΟΓΩΝ

ΑΝΔΡΙΑΝΑ ΚΑΤΣΙΝΑ
ΤΟΠΟΓΡΑΦΟΣ ΜΗΧΑΝΙΚΟΣ

Το παρόν διάγραμμα συνοδεύει
την από ..... απολογική
έκθεση της Δ/νσης Α.Ο.Κ.Α.
Τμήματος Δ.Κ.
Η Τμηματάρχης

ΕΙΡΗΝΗ ΡΙΓΓΑ

ΚΕΝΤΡΙΚΟ ΣΥΜΒΟΥΛΙΟ ΑΡΧΙΤΕΚΤΟΝΙΚΗΣ
Το παρόν εγκεκριμένο μελετήθ...
το Κ.Ε.Σ.Α. την 23-9-2020
και εγκρίθηκε σύμφωνα με τ...
.....
ΠΡΟΕΔΡΟΣ
Ε. ΜΠΑΚΟΓΙΑΝΝΗΣ

ΕΛΛΗΝΙΚΗ ΔΗΜΟΚΡΑΤΙΑ
ΥΠΟΥΡΓΕΙΟ ΠΟΛΙΤΙΣΜΟΥ & ΑΘΛΗΤΙΣΜΟΥ
ΓΡΑΦΕΙΟ ΚΕΝΤΡΙΚΟΥ ΣΥΜΒΟΥΛΙΟΥ ΑΡΧΙΤΕΚΤΟΝΙΚΗΣ
ΑΓΙΑ ΠΕΤΡΟΥΠΟΛΗ

BOBOTIS+BOBOTIS ARCHITECTS
4 Doriza Str. 11525 Athens Greece
VAT: EL800570397 t:+302106753005
info@bobotisarchitects.com

ΘΕΟΦΑΝΗΣ Κ. ΜΠΟΜΠΟΤΗΣ
ΑΡΧΙΤΕΚΤΩΝ
ΜΕΛΟΣ Τ.Ε.Ε. ΑΡΙΘΜΟΣ ΜΗΤΡΩΟΥ 21296
ΑΦΜ: 014570394 ΔΟΥ:ΨΥΧΙΚΟΥ
ΔΩΡΙΖΑ 4 - 11525 - ΑΘΗΝΑ ΤΗΛ:2106753005
theofanis@bobotisarchitects.com

Α/Α	Ημερ.Αναθ/σης	Παρατηρήσεις:	
6	07/09/2020	Αναθεώρηση σύμφωνα με την παρατήρηση ΚΕΣΑ.	
1-5	2014-2019	Αλλαγές κατόπιν παρατηρήσεων του Υπουργείου Πολιτισμού.	
0	24/04/2014	Υποβολή σε Νεωτέρων Μνημείων	

Τίτλος Έργου:	ΑΕΙΟΠΟΙΗΣΗ ΚΤΙΡΙΑΚΟΥ ΣΥΝΟΛΟΥ ΕΠΙ ΤΩΝ ΟΔΩΝ ΠΑΝΕΠΙΣΤΗΜΙΟΥ 23 & ΕΔΟΥΑΡΔΟΥ ΛΩ, ΜΕ ΕΠΕΚΤΑΣΕΙΣ ΑΝΑΔΙΑΡΡΥΘΜΙΣΕΙΣ & ΕΚΣΥΓΧΡΟΝΙΣΜΟ ΤΩΝ ΥΠΑΡΧΟΝΤΩΝ ΚΤΙΡΙΩΝ ΚΑΙ ΤΗΝ ΚΑΘΑΥΨΟΣ ΠΡΟΣΘΗΚΗ ΣΤΑ ΜΗ ΔΙΑΤΗΡΗΤΕΑ ΤΜΗΜΑΤΑ		Κωδικός Έργου: 17.313
Εργοδότης:	ΤΡΑΠΕΖΑ ΠΕΙΡΑΙΩΣ Α.Ε.		Μελέτη: ΑΡΧΙΤΕΚΤΟΝΙΚΗ
Θέση Έργου:	ΠΑΝΕΠΙΣΤΗΜΙΟΥ 23 & ΕΔΟΥΑΡΔΟΥ ΛΩ		
Αρχιτεκτονική Μελέτη:	BOBOTIS+BOBOTIS architects	Δώριζα 4 - ΤΚ 11525 - Αθήνα - Ελλάδα T.+30 210-6753005 F.+30 210-6718028	info@bobotisarchitects.com www.bobotisarchitects.com
Στατική Μελέτη:	ERGOSYSTEM - Χ.Κ. Καλλίγερος	Μπουμπουλίνας 54 - ΤΚ 10682 - Αθήνα - Ελλάδα T. +30 210-8228204 F. +30 210-8233943	info@ergosystem.gr www.ergosystem.com.gr
Η/Μ Μελέτη:	Π-Ι ΖΑΝΝΗΣ ΚΑΙ ΣΥΝΕΡΓΑΤΕΣ Α.Ε. ΜΕΛΕΤΩΝ	Αριστοτέλους 17 - ΤΚ 14563 - Αθήνα - Ελλάδα T. +30 210-6203501 F. +30 210-6203577	mail@zannisoj.gr www.jannispj.gr

Συντονιστής Έργου: Θ. ΜΠΟΜΠΟΤΗΣ

Στάδιο: **ΟΡΙΣΤΙΚΗ**

Αριθμός Σχεδίου: **ΟΑ3-Ο1-6**

Κλίμακα: **1:100**

Τίτλος Σχεδίου: **ΔΥΤΙΚΗ ΟΨΗ (ΟΨΗ 1)**

Ημερομηνία Υποβολής: **07/09/2020**

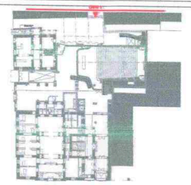

Κανένα δικαίωμα δεν πρέπει να μεταβιβάζεται από το σχέδιο. Όλες οι διαστάσεις πρέπει να επαληθεύονται επιτόπου στο έργο πριν την έναρξη εργασιών. Εάν προκύψει αναφέρετε αναμενόμενα μεταξύ των πληροφοριών που δίνονται στο σχέδιο ή σε αναφέρετε σε γίνεται, παρακαλώ επικοινωνήστε με το γραφείο BOBOTIS Architects. Αλληλογραφία η αναπαραγωγή του σχεδίου χωρίς την έγγραφη άδεια του γραφείου.

ΧΟΡΗΓΕΙΤΑΙ ΚΑΤΟΠΙΝ ΑΙΤΗΜΑΤΟΣ