ΧΟΡΗΓΕΙΤΑΙ ΚΑΤΟΠΙΝ ΑΙΤΗΜΑΤΟΣ ΧΟΡΗΓΕΙΤΑΙ ΚΑΤΟΠΙΝ ΑΙΤΗΜΑΤΟΣ ΧΟΡΗΓΕΙΤΑ

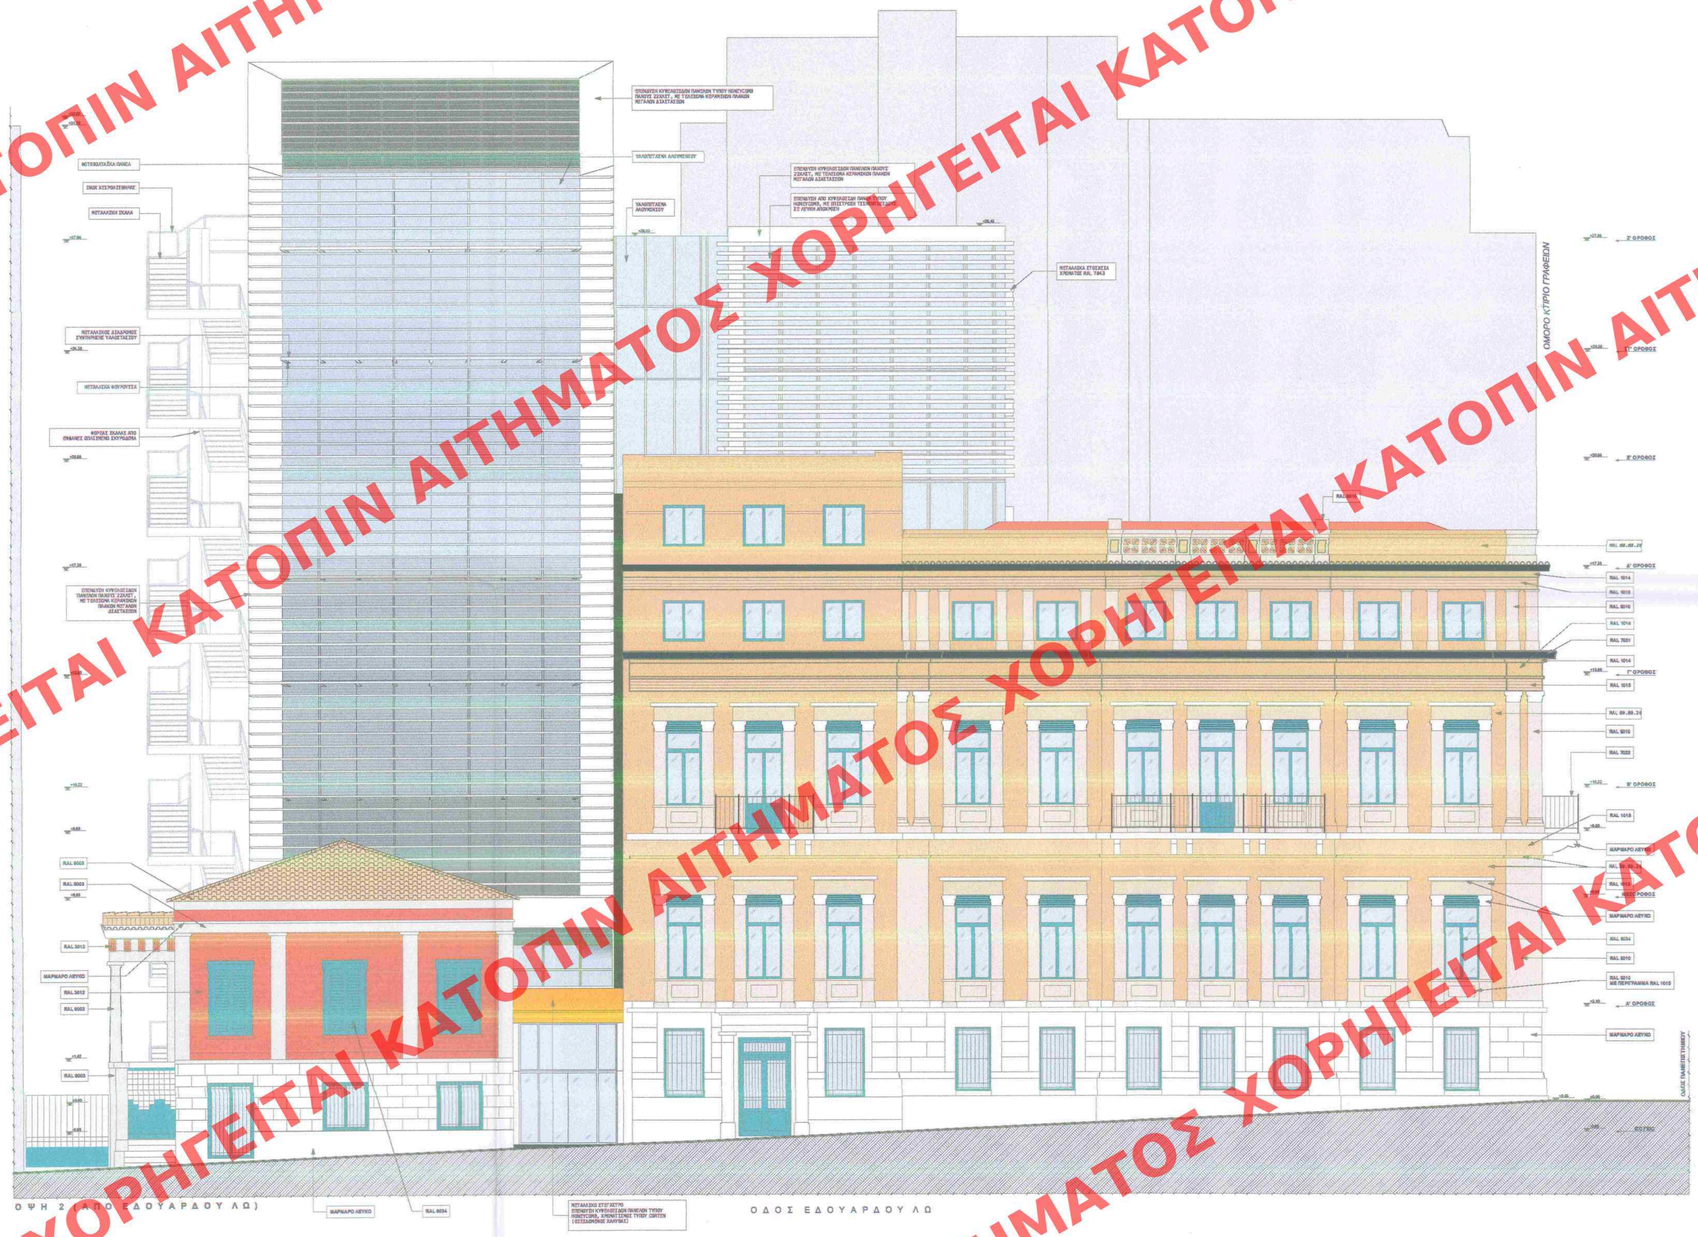

ΥΠΟΥΡΓΕΙΟ ΠΕΡΙΒΑΛΛΟΝΤΟΣ ΚΑΙ ΕΝΕΡΓΕΙΑΣ
ΘΕΩΡΗΘΗΚΕ ΜΕ ΤΗΝ ΥΠ'ΑΡ. 35412/1438/13-04-2021 ΠΡΑΞΗ

Η ΠΡΟΪΣΤΑΜΕΝΗ ΤΗΣ Δ/ΝΣΗΣ
ΤΟΠΟΓΡΑΦΙΚΩΝ ΕΦΑΡΜΟΓΩΝ

ΑΝΔΡΙΑΝΑ ΚΑΤΣΙΝΑ
ΤΟΠΟΓΡΑΦΟΣ ΜΗΧΑΝΙΚΟΣ

Το παρόν διάγραμμα συνοδεύει
την από 15/11/2020 αιτιολογική
έκθεση της Δ/νσης Α.Ο.Κ.Α.
Τμήματος Δ.Κ.
Η Τμηματάρχης
ΕΙΡΗΝΗ ΡΙΓΓΑ

ΚΕΝΤΡΙΚΟ ΣΥΜΒΟΥΛΙΟ ΑΡΧΙΤΕΚΤΟΝΙΚΗΣ
Το παρόν σχεδιάγραμμα μελετήθηκε
το ΚΕ.Σ.Α. την 23-9-2020
και εγκρίθηκε σύμφωνα με τη
145 γνώμη
ΠΡΟΕΔΡΟΣ
Ε. ΜΠΑΚΟΓΙΑΝΝΗΣ
Γ. ΡΑΜΜΑΤΕΑΣ
Α. ΜΠΕΣΣΑ

BOBOTIS+BOBOTIS ARCHITECTS
4 Doriza Str. 11525 Athens Greece
VAT: EL800570397 t:+302106753005
info@bobotisarchitects.com

ΘΕΟΦΑΝΗΣ Κ. ΜΠΟΜΠΟΤΗΣ
ΑΡΧΙΤΕΚΤΩΝ
ΜΕΛΟΣ Τ.Ε.Ε. ΑΡΙΘΜΟΣ ΜΗΤΡΩΟΥ 21296
ΑΦΜ: 014570394 ΔΟΥ:ΨΥΧΙΚΟΥ
ΔΩΡΙΖΑ 4 - 11525 - ΑΘΗΝΑ ΤΗΛ:2106753005
theofanis@bobotisarchitects.com

Α/Α	Ημερ.Αναθ/σης	Παρατηρήσεις:
6	07/09/2020	Αναθεώρηση σύμφωνα με την παρατήρηση ΚΕΣΑ.
1-5	2014-2019	Αλλαγές κατόπιν παρατηρήσεων του Υπουργείου Πολιτισμού.
0	24/04/2014	Υποβολή σε Νεωτέρων Μνημείων

Τίτλος Έργου:	ΑΞΙΟΠΟΙΗΣΗ ΚΤΙΡΙΑΚΟΥ ΣΥΝΟΛΟΥ ΕΠΙ ΤΩΝ ΟΔΩΝ ΠΑΝΕΠΙΣΤΗΜΙΟΥ 23 & ΕΔΟΥΑΡΔΟΥ ΛΩ, ΜΕ ΕΠΕΚΤΑΣΕΙΣ ΑΝΑΔΙΑΡΡΥΘΜΙΣΕΙΣ & ΕΚΣΥΓΧΡΟΝΙΣΜΟ ΤΩΝ ΥΠΑΡΧΟΝΤΩΝ ΚΤΙΡΙΩΝ ΚΑΙ ΤΗΝ ΚΑΘ'ΥΨΟΣ ΠΡΟΣΘΗΚΗ ΣΤΑ ΜΗ ΔΙΑΤΗΡΗΤΕΑ ΤΜΗΜΑΤΑ		Κωδικός Έργου: 17.313
Εργοδότης:	ΤΡΑΠΕΖΑ ΠΕΙΡΑΙΩΣ Α.Ε.		Μελέτη: ΑΡΧΙΤΕΚΤΟΝΙΚΗ
Θέση Έργου:	ΠΑΝΕΠΙΣΤΗΜΙΟΥ 23 & ΕΔΟΥΑΡΔΟΥ ΛΩ		
Αρχιτεκτονική Μελέτη:	BOBOTIS+BOBOTIS architects	Δώριζα 4 - ΤΚ 11525 - Αθήνα - Ελλάδα T.+30 210-6753005 F.+30 210-6716028 info@bobotisarchitects.com www.bobotisarchitects.com	Συντονιστής Έργου: Θ. ΜΠΟΜΠΟΤΗΣ
Στατική Μελέτη:	ERGOSYSTEM - Χ.Κ. Καλλίγερος	Μπουμπουλίνας 54 - ΤΚ 10682 - Αθήνα - Ελλάδα T. +30 210-8228204 F. +30 210-8233943 info@ergosystem.gr www.ergosystem.com.gr	
Η/Μ Μελέτη:	Π-Ι ΖΑΝΝΗΣ ΚΑΙ ΣΥΝΕΡΓΑΤΕΣ Α.Ε. ΜΕΛΕΤΩΝ	Αριστοτέλους 17 - ΤΚ 14563 - Αθήνα - Ελλάδα T. +30 210-6203501 F. +30 210-6203577 mail@zannisoj.gr www.jannisoj.gr	

Στάδιο: **ΟΡΙΣΤΙΚΗ**

Αριθμός Σχεδίου: **ΟΑ3-Ο2-6**

Κλίμακα: **1:100**

Τίτλος Σχεδίου:

ΕΔΟΥΑΡΔΟΥ ΛΩ (ΟΨΗ 2)

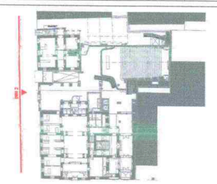

Ημερομηνία Υποβολής: **07/09/2020**

Κανία διάστασης δεν πρέπει να μετρηθεί από το σχέδιο. Όλες οι διαστάσεις πρέπει να επαληθευτούν επιτόπου στο έργο πριν την έναρξη εργασιών. Σάν προϊόμει οποιαδήποτε ασυμφωνία μεταξύ των πληροφοριών που δίνονται στα σχέδια ή σε οποιαδήποτε έγγραφο, παρακαλώ επικοινωνήστε με το γραφείο BOBOTIS Architects. Απαγορεύεται η αναπαραγωγή του σχεδίου χωρίς την έγγραφη άδεια του γραφείου.