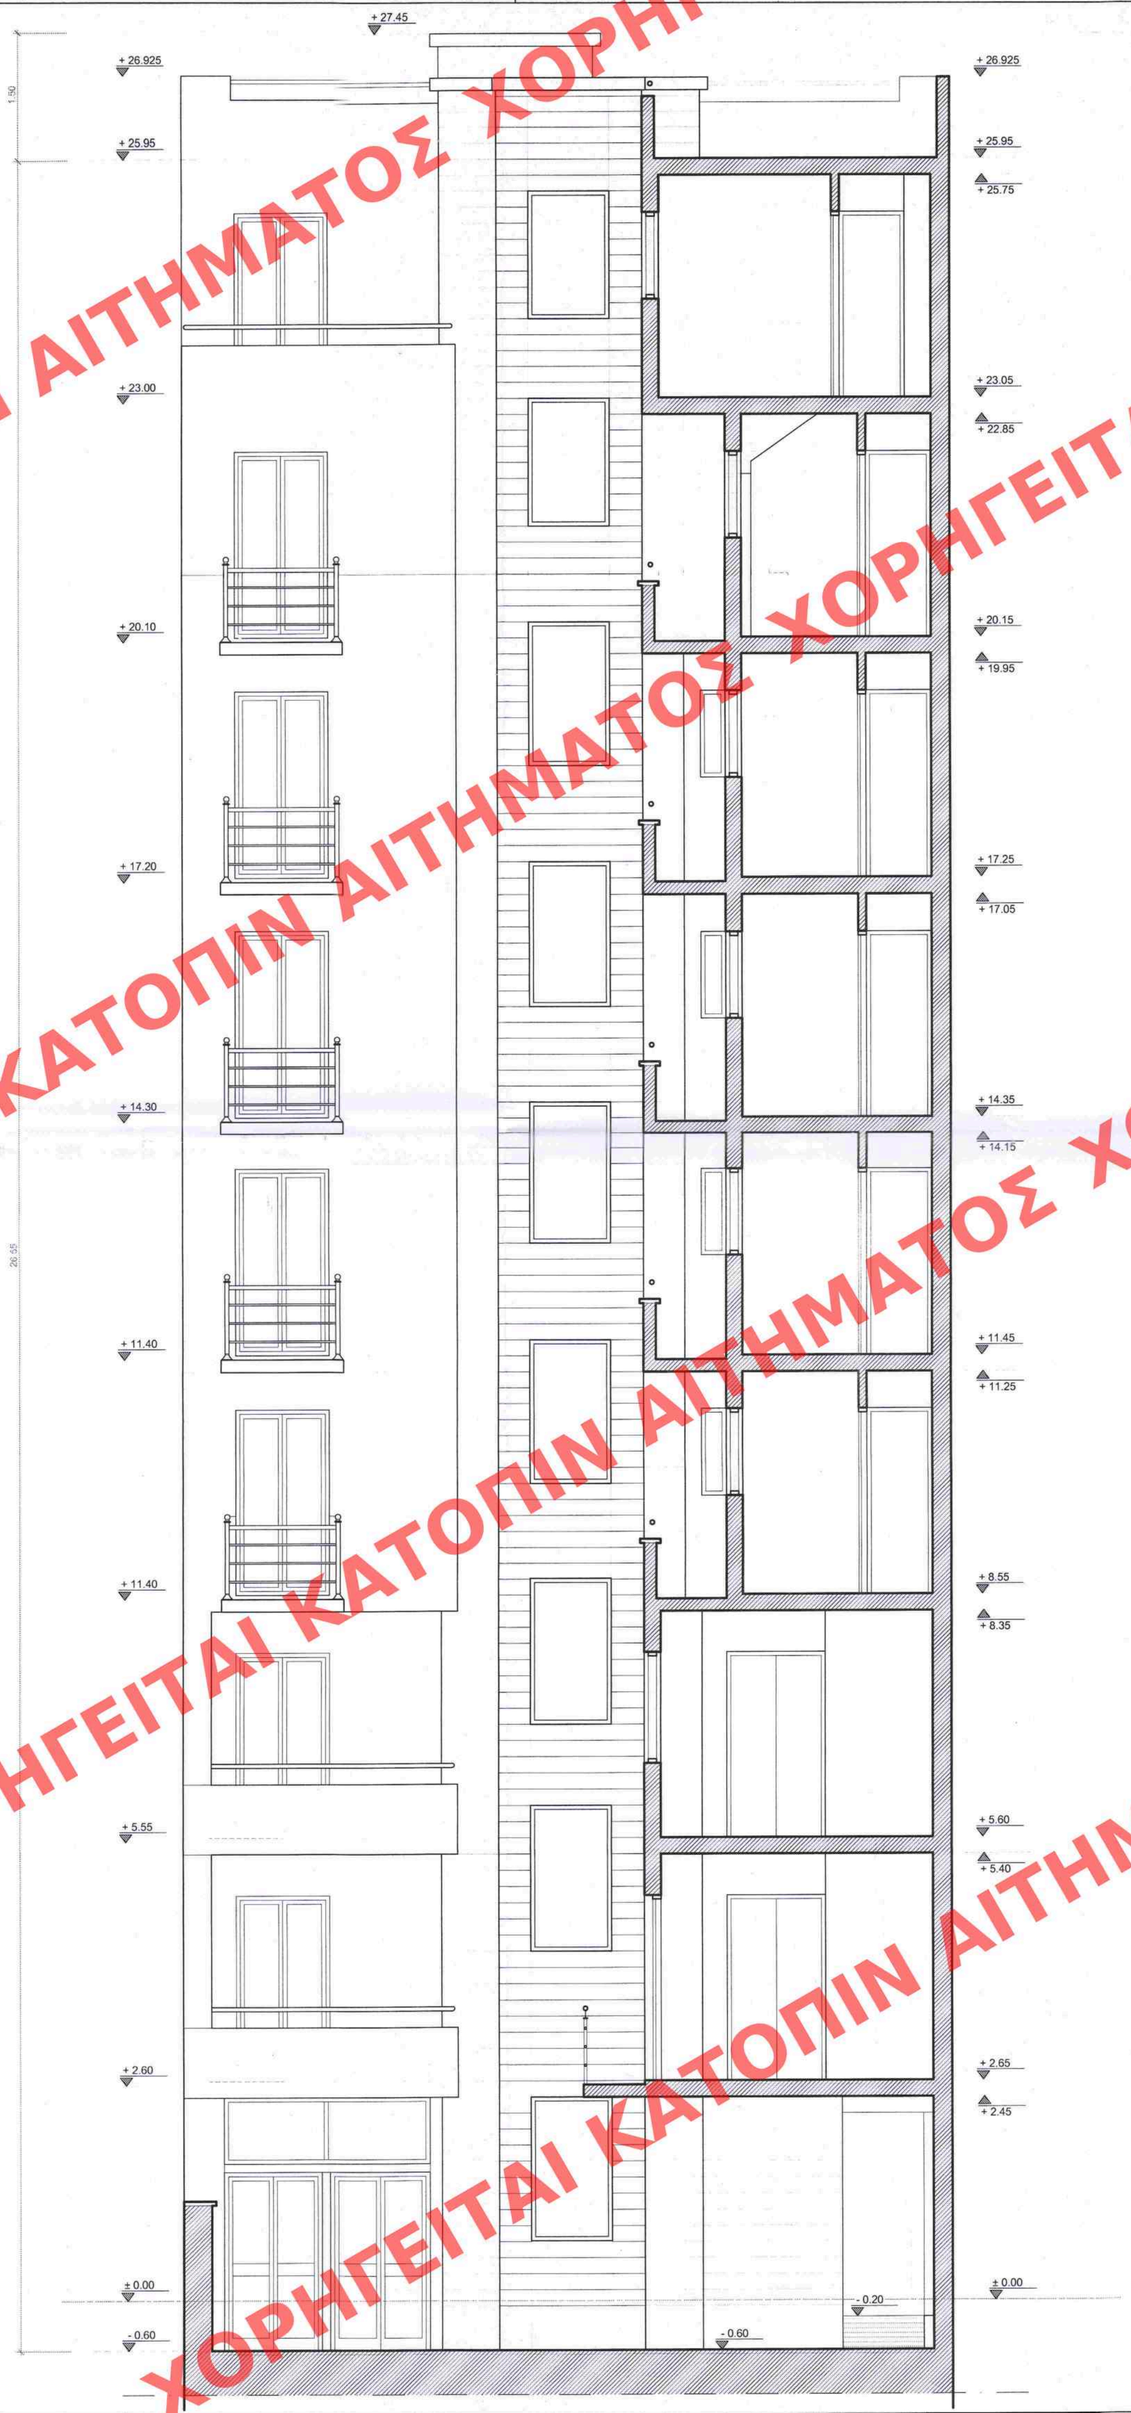

ΥΠΟΥΡΓΕΙΟ ΠΕΡΙΒΑΛΛΟΝΤΟΣ ΚΑΙ ΕΝΕΡΓΕΙΑΣ
ΘΕΩΡΗΘΗΚΕ ΜΕ ΤΗΝ ΥΠ'ΑΡ. 111735/4967/14-04-2021
ΠΡΑΞΗ

Η ΠΡΟΪΣΤΑΜΕΝΗ ΤΗΣ Δ/ΝΣΗΣ
ΤΟΠΟΓΡΑΦΙΚΩΝ ΕΦΑΡΜΟΓΩΝ

ΑΝΔΡΙΑΝΑ ΚΑΤΣΙΝΑ
ΤΟΠΟΓΡΑΦΟΣ ΜΗΧΑΝΙΚΟΣ

ΕΡΓΟΔΟΤΗΣ:

ΑΜΟΙΡΙΔΗΣ - ΣΑΒΒΙΔΗΣ Α.Ε.
Οδός: 17 Νοεμβρίου 87^{A} - ΠΥΛΑΙΑ ΘΕΣΣΑΛΟΝΙΚΗΣ

ΕΡΓΟ :

ΕΙΔΙΚΗ ΡΥΘΜΙΣΗ
ΠΡΟΣΘΗΚΗ ΝΕΟΥ ΚΤΙΡΙΟΥ
ΣΕ ΔΙΑΤΗΡΗΤΕΟ ΝΕΟΚΛΑΣΙΚΟ ΚΤΙΡΙΟ

ΘΕΣΗ ΕΡΓΟΥ :

ΣΟΛΩΝΟΣ 83 - Ο.Τ. 71057 - ΑΘΗΝΑ

ΚΑΤΗΓΟΡΙΑ ΜΕΛΕΤΗΣ : ΑΡΧΙΤΕΚΤΟΝΙΚΗ

ΚΕΝΤΡΙΚΟ ΣΥΜΒΟΥΛΙΟ ΑΡΧΙΤΕΚΤΟΝΙΚΗΣ
Το παρόν σχεδιάγραμμα μελετήθηκε από
το ΚΕ.Σ.Α. στη συνεδρίασή του στις 19-10-2020
και κρίθηκε σύμφωνο με την ισχύουσα
νομοθεσία γνωμοδοτηθέν υπό
ΓΡΑΜΜΑΤΕΑΣ
Ε. ΚΠΑΚΟΓΙΑΝΝΗΣ
Α. ΜΠΕΣΣΑ

ΣΤΑΔΙΟ ΜΕΛΕΤΗΣ : **ΦΕΒΡΟΥΑΡΙΟΣ 2020**

ΤΙΤΛΟΣ ΣΧΕΔΙΟΥ:

ΤΟΜΗ 2-2

ΑΡΙΘΜΟΣ ΣΧΕΔΙΟΥ: **11**

ΚΛΙΜΑΚΑ: **1:50**

ΜΕΛΕΤΗΤΗΣ:

ΘΕΟΔΟΣΙΑ ΠΑΧΟΠΟΥΛΟΥ
Αρχιτέκτων / Μηχανικός

ΣΦΡΑΓΙΔΑ - ΥΠΟΓΡΑΦΗ ΜΕΛΕΤΗΤΗ

ΠΑΧΟΠΟΥΛΟΥ ΔΗΜ. ΘΕΟΔΟΣΙΑ
ΑΡΧΙΤΕΚΤΩΝ ΜΗΧΑΝΙΚΟΣ Α.Π.Θ.
Α.Μ. ΤΕΕ 67887
Τ. ΟΙΚΟΝΟΜΙΔΗ 93 - ΤΗΛ. 2310 402.018
Τ.Κ. 551 31 ΚΑΛΑΜΑΡΙΑ - ΘΕΣΣΑΛΟΝΙΚΗ
ΑΦΜ: 037338020 - ΔΟΥ: ΚΑΛΑΜΑΡΙΑΣ

Το παρόν διάγραμμα συνοδεύει
την από 12/10/2020 αιτιολογική
έκθεση της Δ/νσης Δ.Ο.Κ.Α.
Τμήματος Δ.Κ.
Η Τμηματάρχης
ΕΙΡΗΝΗ ΡΙΤΤΑ

ΧΟΡΗΓΕΙΤΑΙ ΚΑΤΟΠΙΝ ΑΙΤΗΜΑΤΟΣ