

ΚΕΝΤΡΙΚΟ ΣΥΝΔΡΥΜΟ ΑΡΧΑΙΟΛΟΓΙΚΩΝ ΕΡΕΥΝΩΝ
Το παρόν σχεδιασμένο με τη φροντίδα : Δρ.
το Κ.Ε.Σ.Α. την 25/11/2011
και εγκρίθηκε σύμφωνα με την απόφαση : 18/11/2011
ΠΡΟΕΔΡΟΣ
Ε. ΠΑΚΟΠΟΥΛΟΣ










ΠΑΠΑΣΠΡΟΓΕΡΑΚΑ 7
ΠΑΛΙΑ ΠΟΛΗ ΛΕΥΚΑΔΑΣ ΤΟΜΕΑΣ 1
ΔΗΜΟΥ ΛΕΥΚΑΔΑΣ

ΛΟΓΙΣΤΗΡΙΩΝ
ΤΗΣ ΚΑΤΩΠΟΛΗΣ

ΔΙΑΓΡΑΜΜΑ ΔΟΜΗΣΗΣ	αρ.σλ.	A2
	κλ.	1:100

ο μηχανικός

ΚΑΤΩΠΟΔΗΣ ΠΑΝΑΓΩΤΗΣ
ΔΙΠΛ. ΑΡΧΙΤΕΚΤΟΝ ΜΗΧΑΝΙΚΟΣ
ΑΡΧ. ΣΧΟΛΗΣ ΠΑΝΕΠΙΣΤΗΜΙΟΥ ΦΛΟΡΕΝΤΙΑΣ
ΜΕΛΟΣ Ι.Ε.Ε. - ΑΡ. ΜΗΤΡ. 35799
ΑΓ. ΜΗΝΑ ΛΕΥΚΑΔΑ ΤΗΛ. 26450 24968

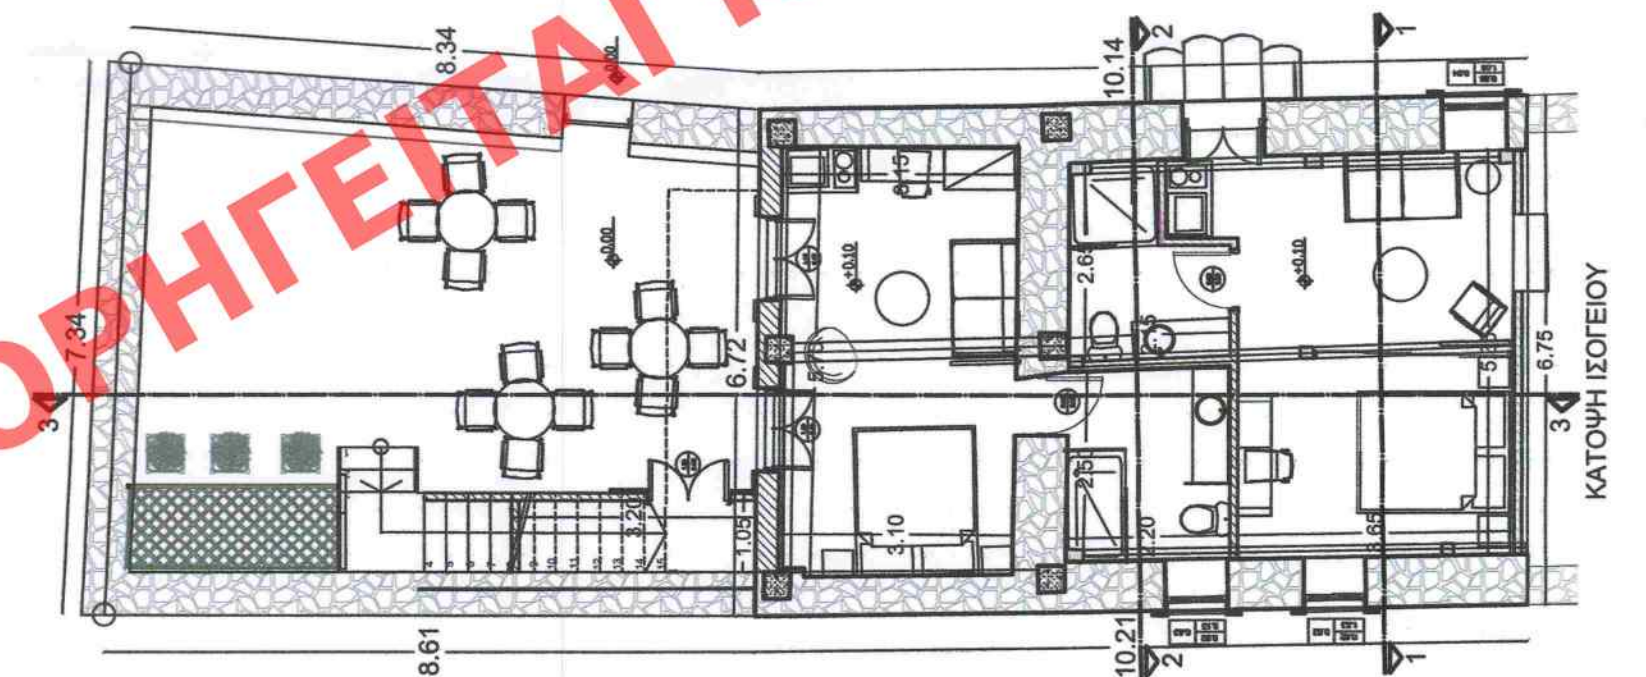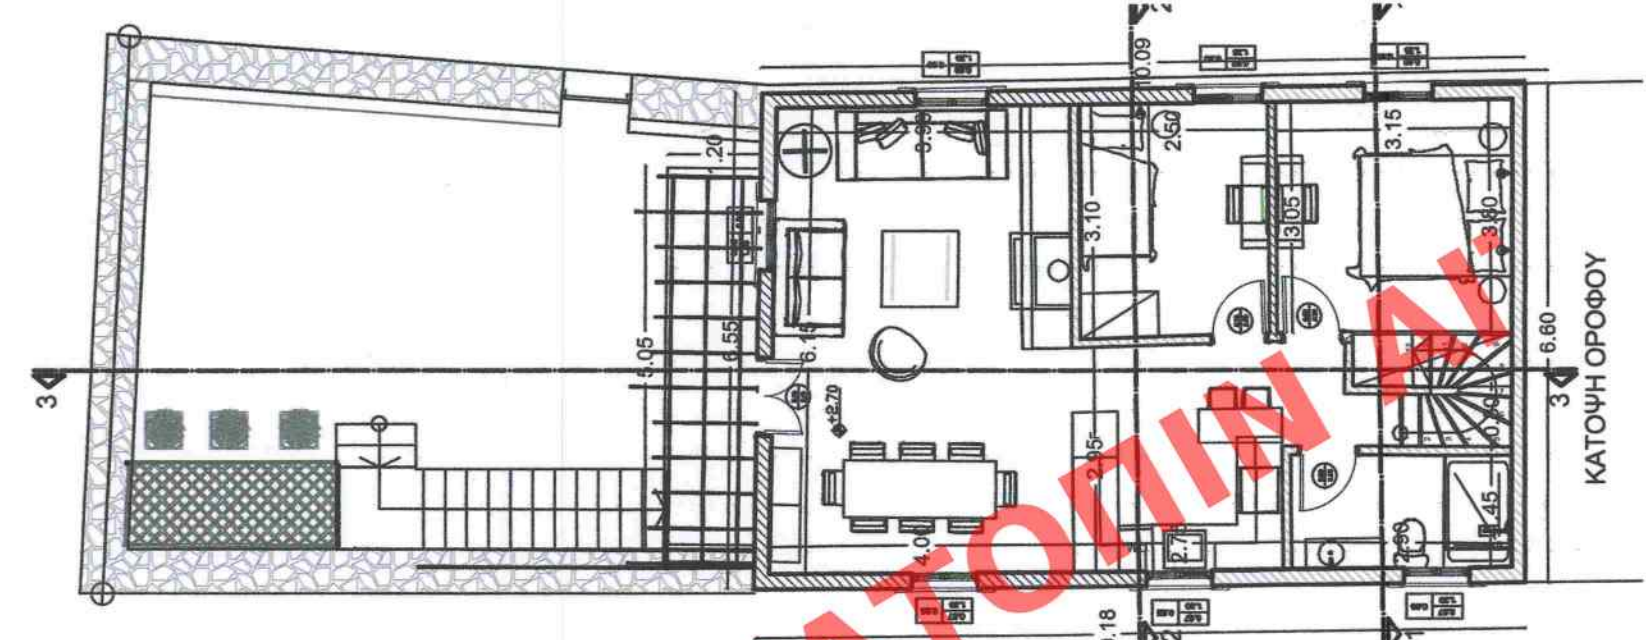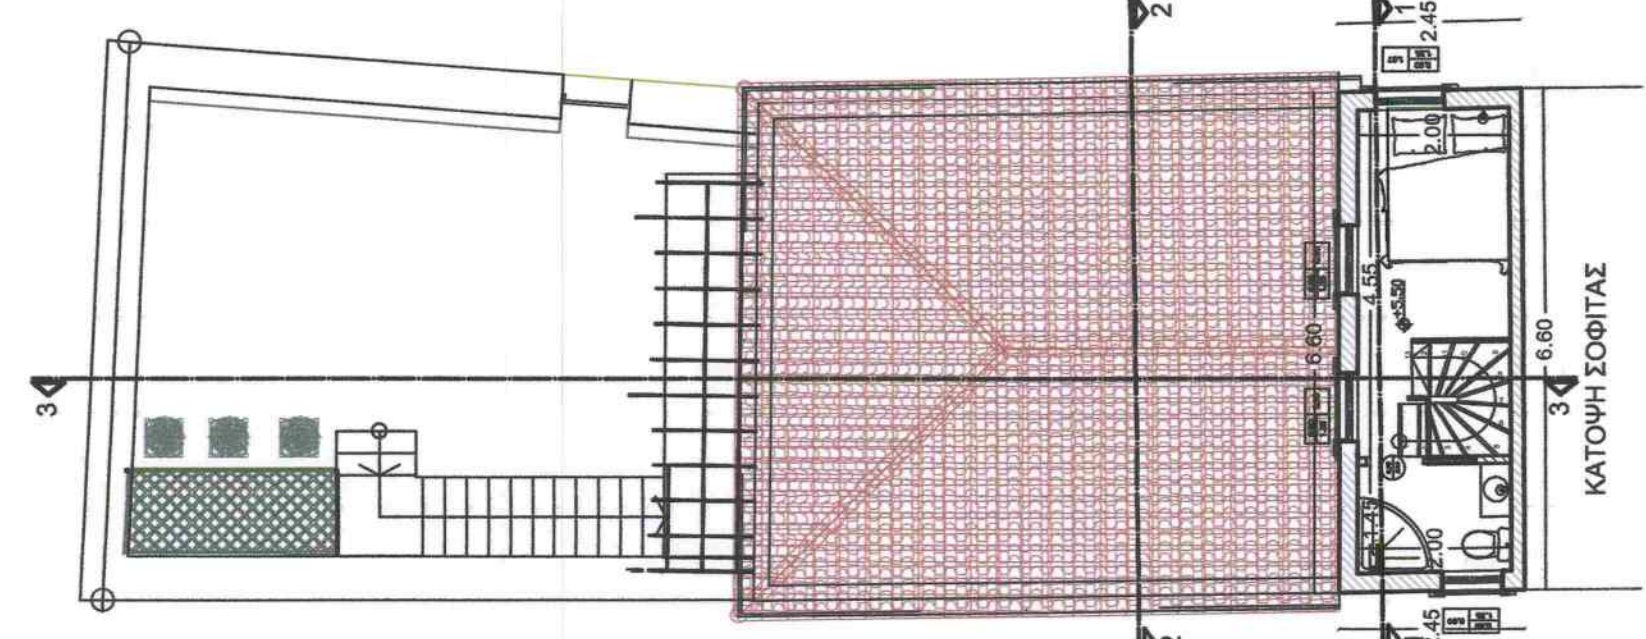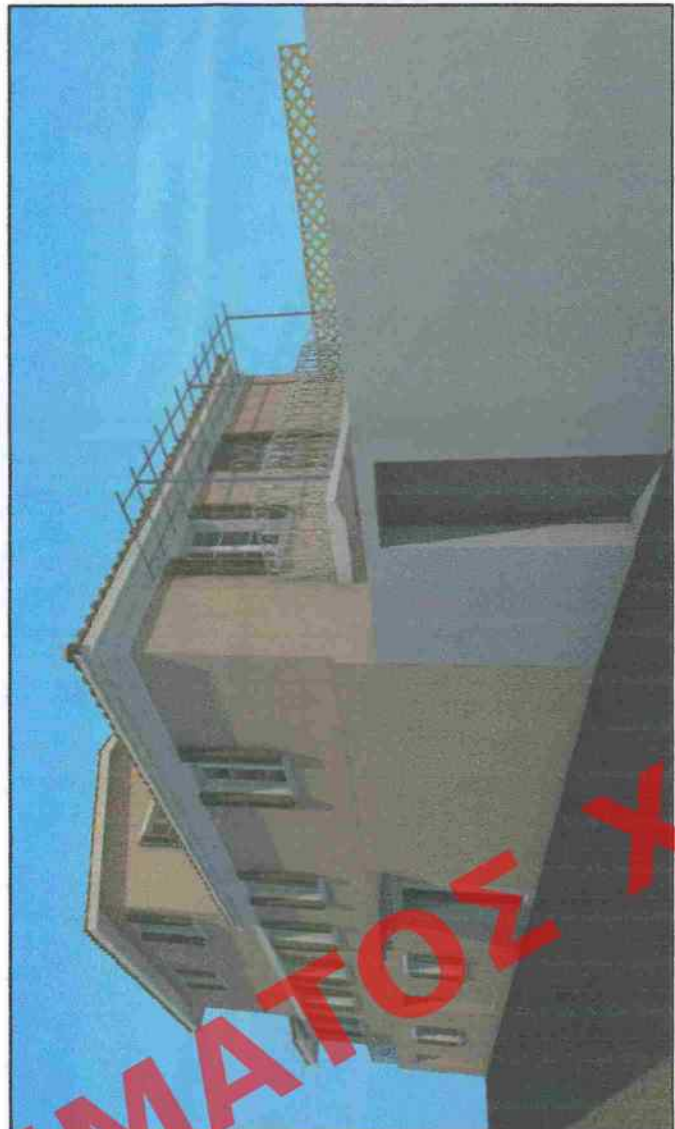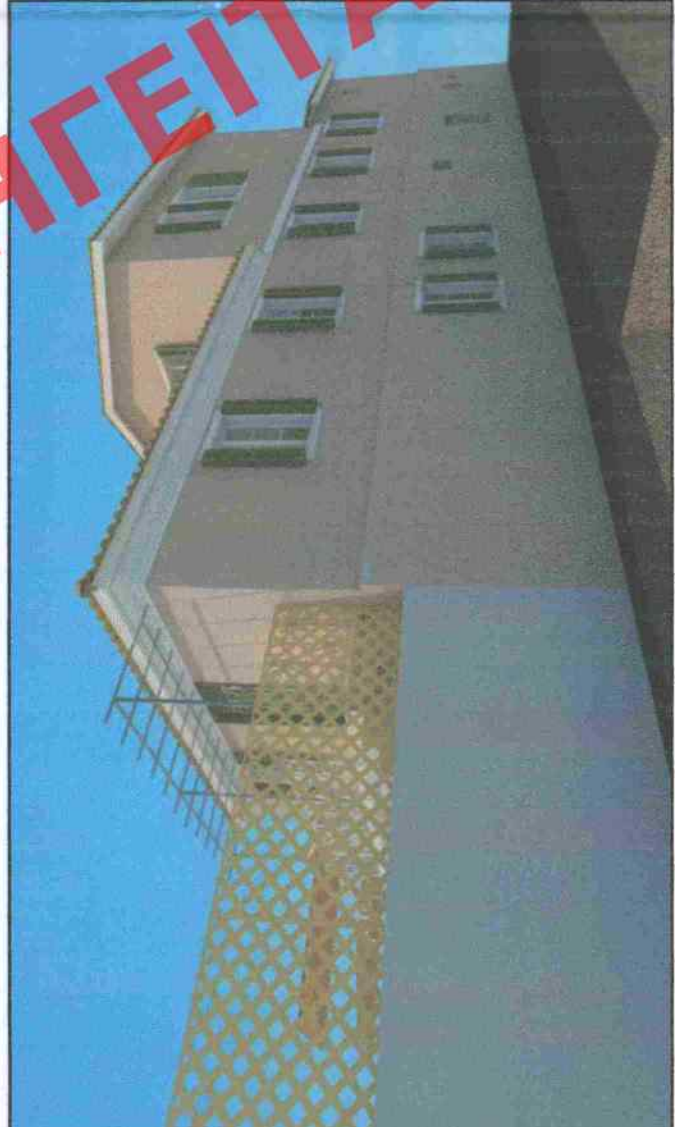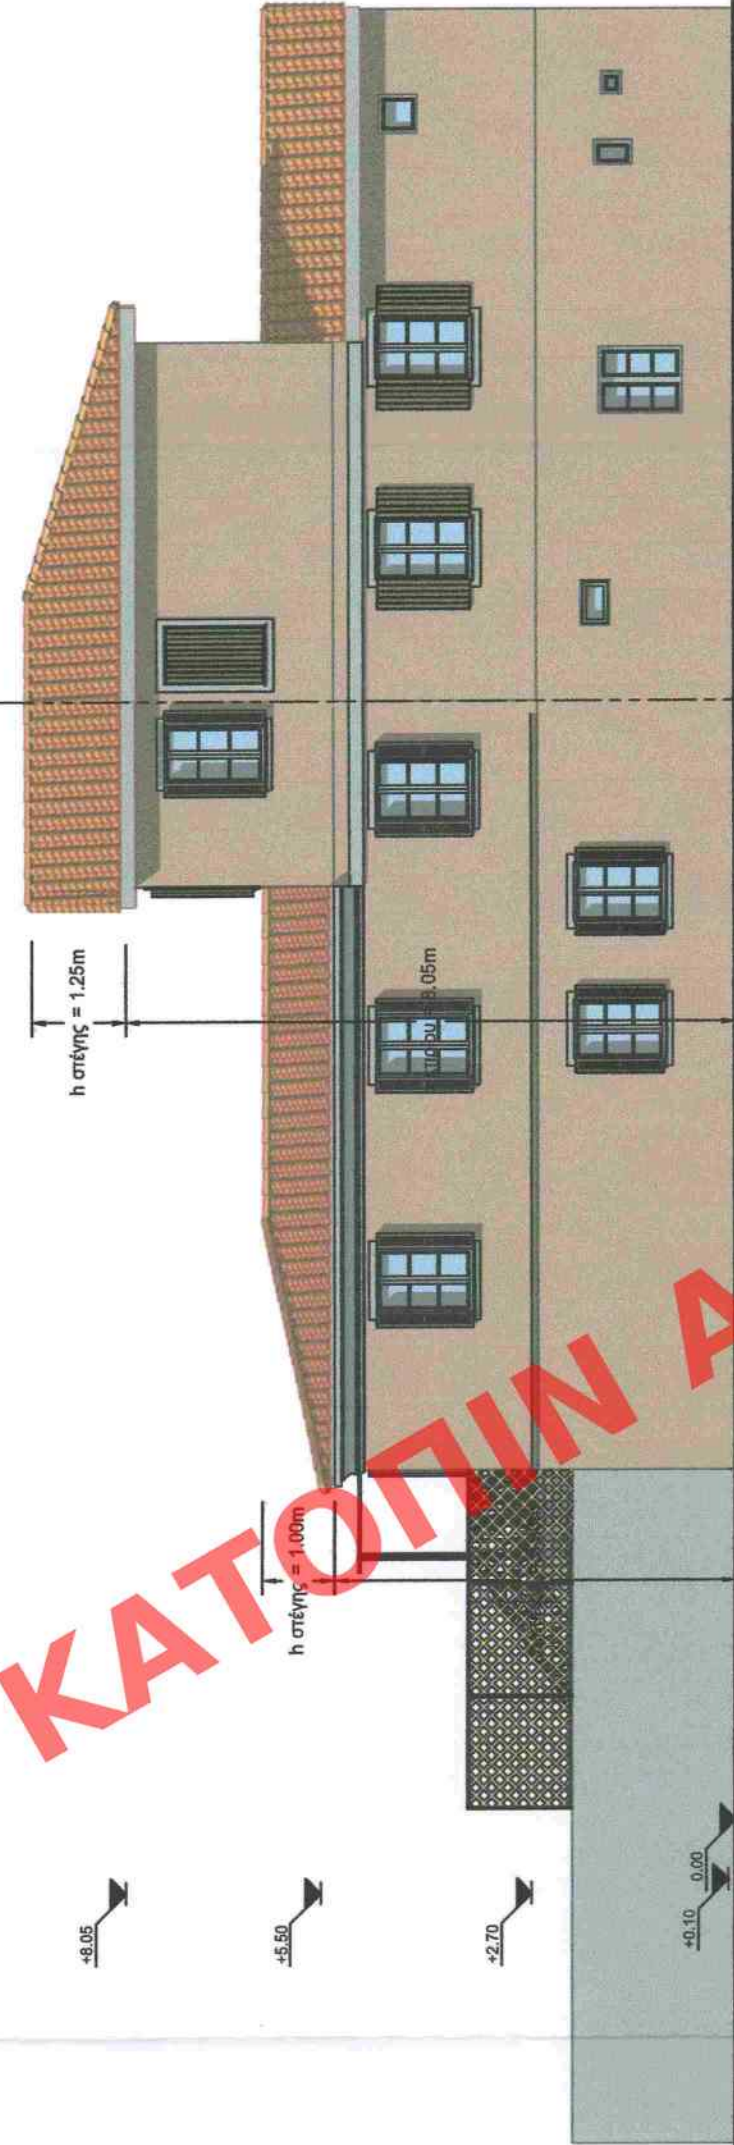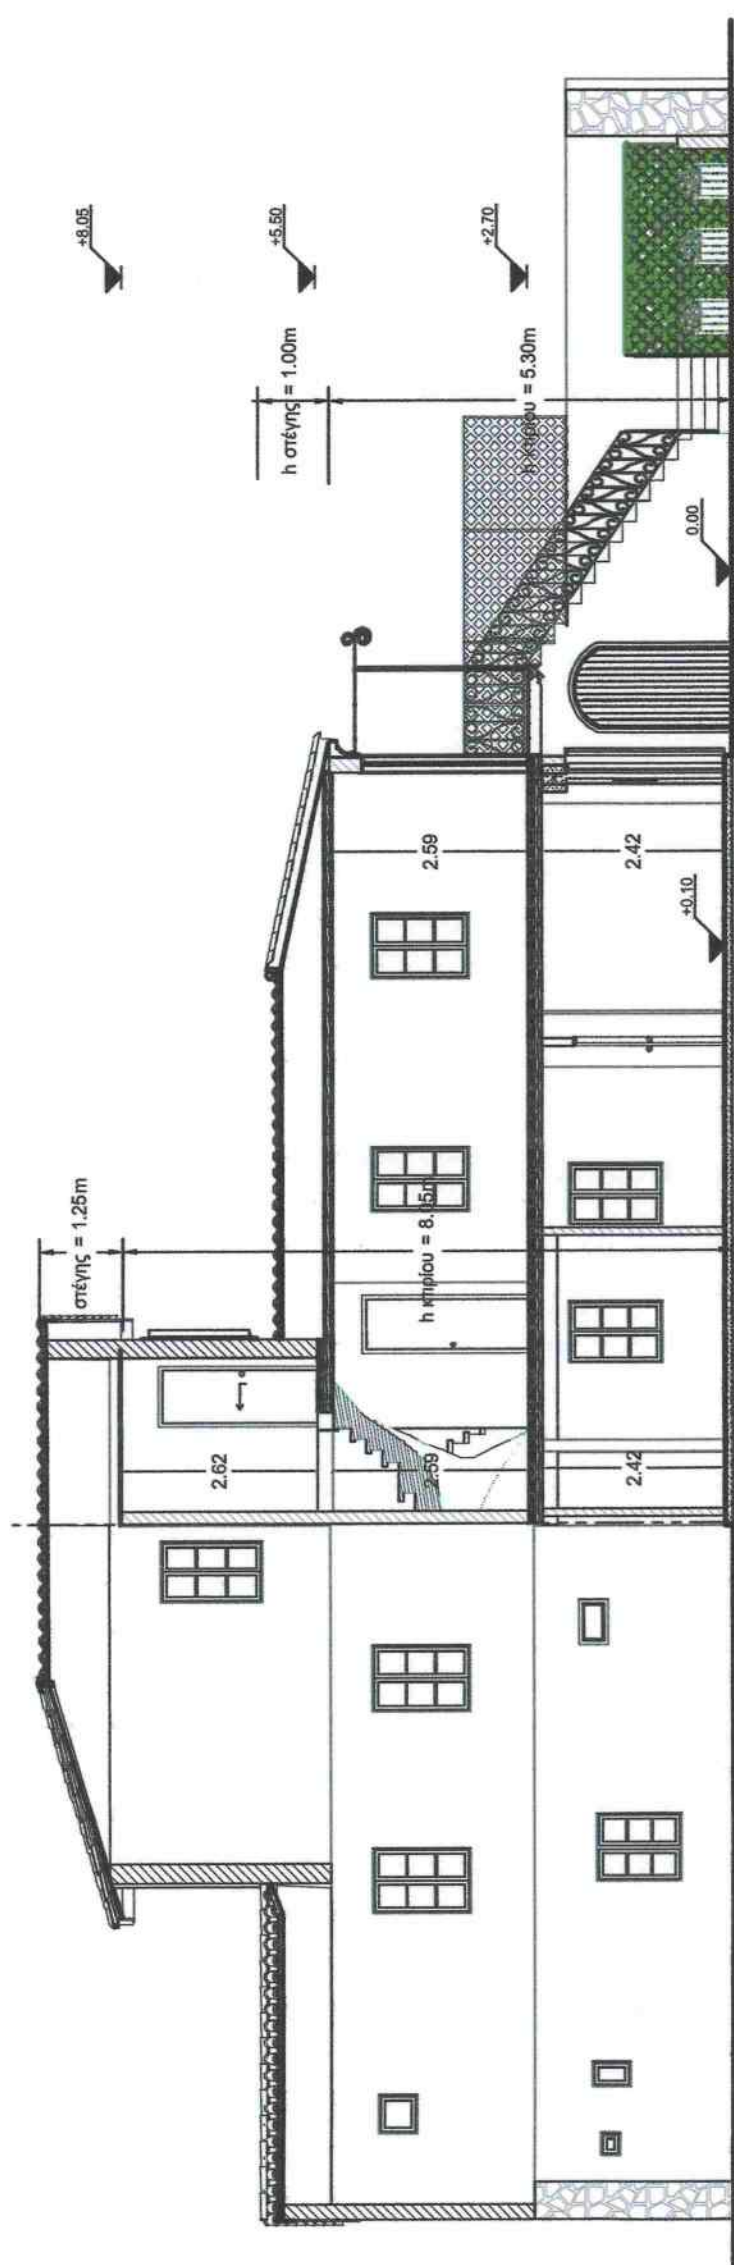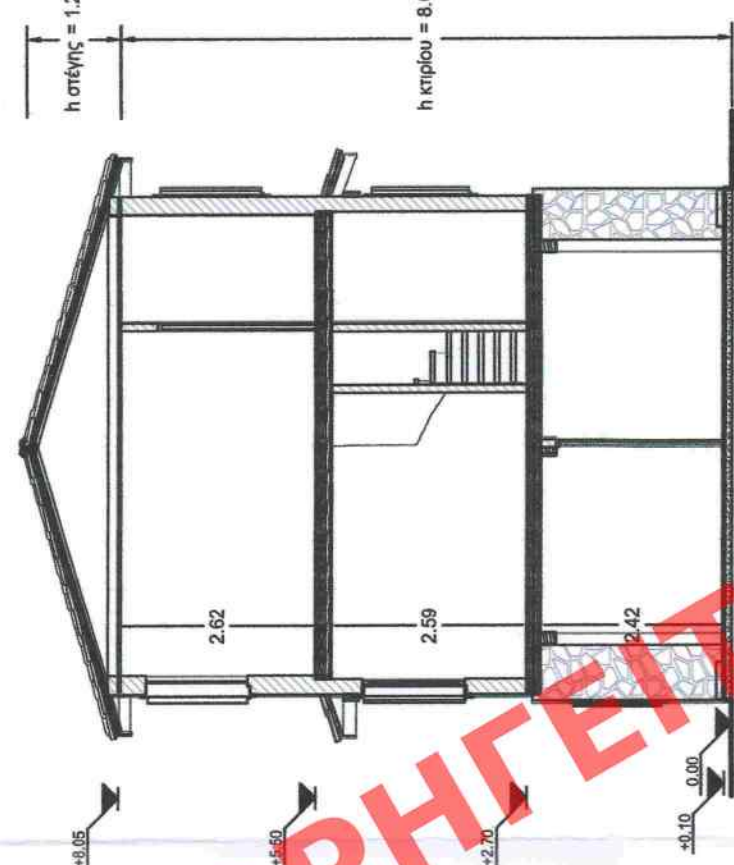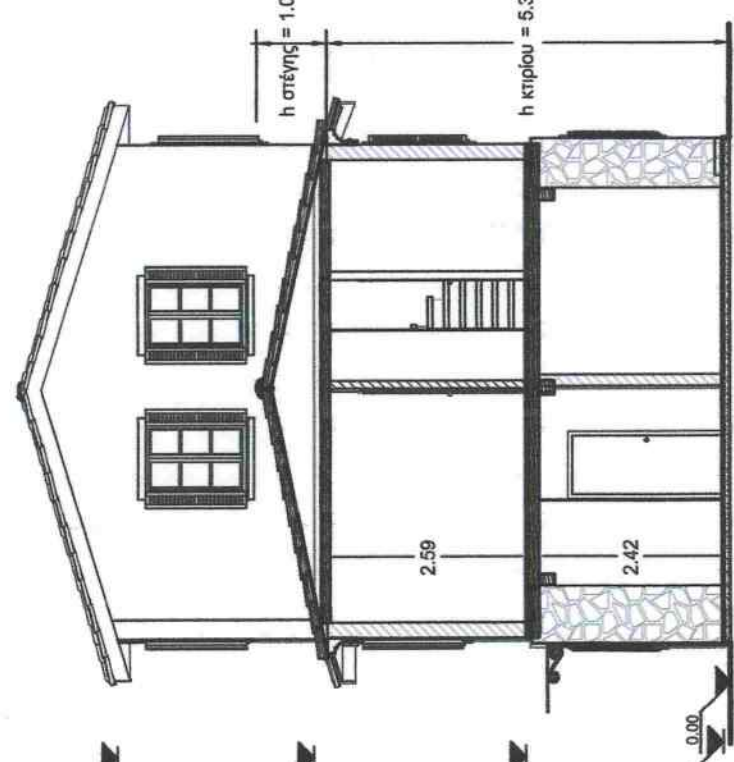

- [illegible]

