


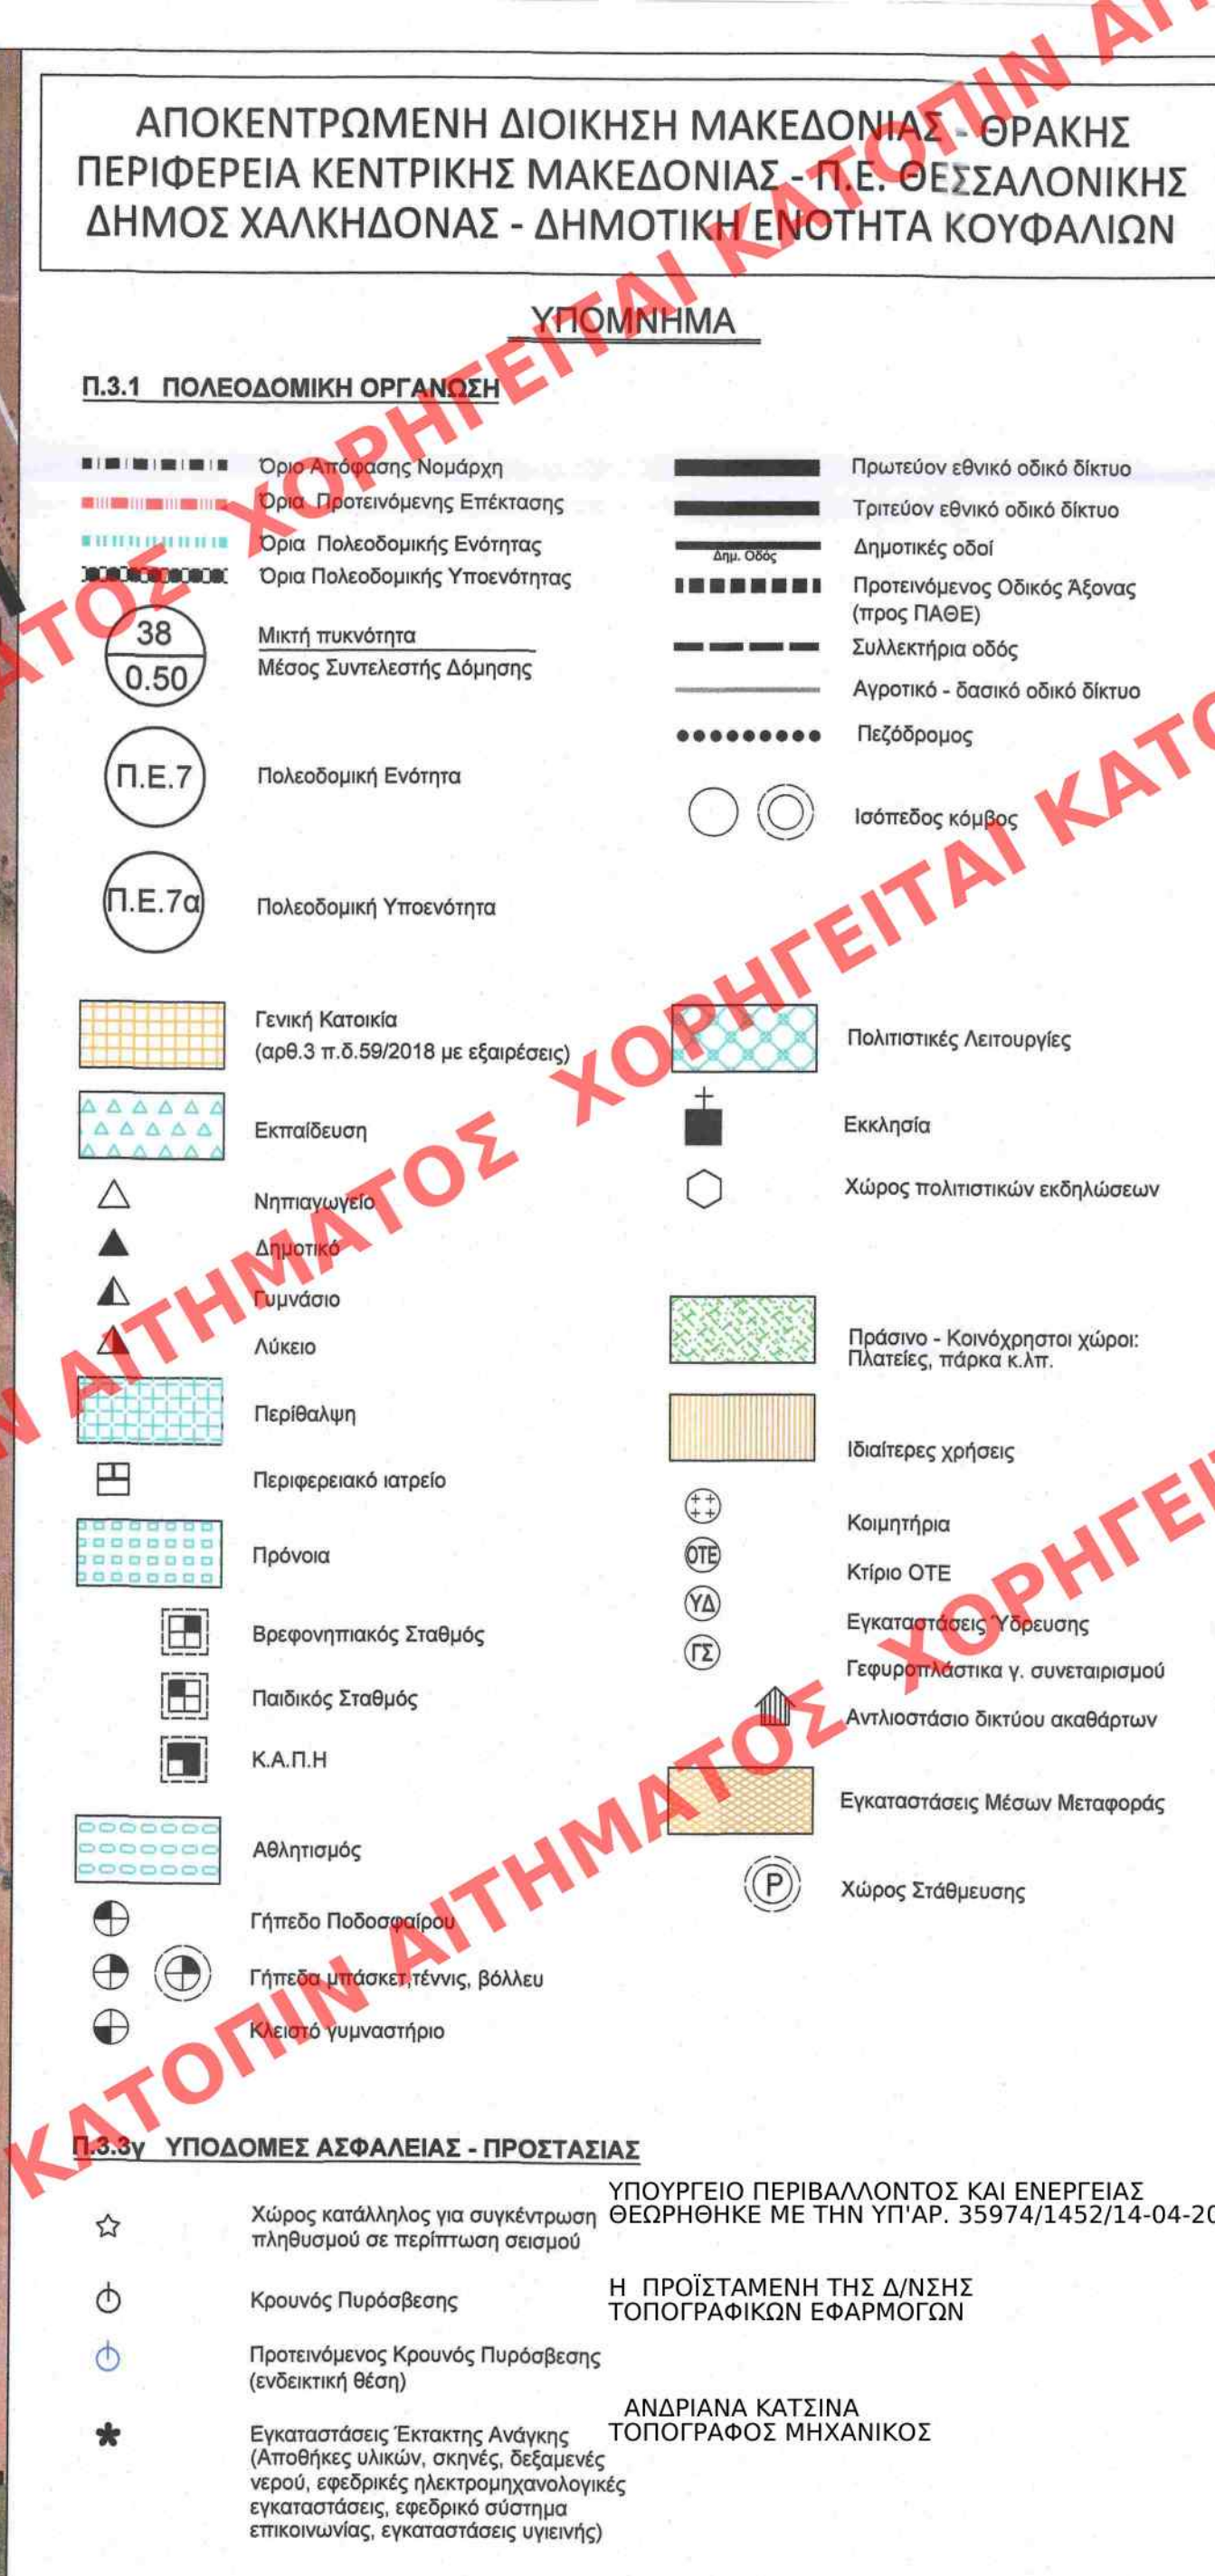

ΤΟ ΠΑΡΟΝ ΔΙΑΓΡΑΜΜΑ ΣΥΝΟΔΕΥΕΙ ΤΗΝ ΑΠΟ... ΕΙΣΗΓΗΣΗ ΤΗΣ Δ/ΝΣΗΣ ΣΧΕΔΙΑΣΜΟΥ ΜΗΤΡΟΠΟΛΙΤΙΚΩΝ ΑΣΤΙΚΩΝ & ΠΕΡΙΣΤΕΡΙΚΩΝ ΠΕΡΙΟΧΩΝ ΤΗΣ Δ/ΝΣΗΣ		ΣΥΜΒΟΥΛΙΟ ΜΗΤΡΟΠΟΛΙΤΙΚΟΥ ΣΧΕΔΙΑΣΜΟΥ Το παρόν σχεδιαγράμμο μελετήθηκε από Σ.Μ.2 την 22/07/2020 και εγκρίθηκε σύμφωνα με την υπ' αριθ. 3/22-07-2020 γνωμοδότηση του Ο ΠΡΟΕΔΡΟΣ Γ.ΓΚΑΛΙΑΣΟΥ ΕΛΛΗΝΙΚΗ ΔΗΜΟΚΡΑΤΙΑ ΥΠΟΥΡΓΕΙΟ ΠΕΡΙΒΑΛΛΟΝΤΟΣ ΚΑΙ ΚΛΙΜΑΤΟΣ ΕΛΛΗΝΙΚΗ ΔΗΜΟΚΡΑΤΙΑ ΥΠΟΥΡΓΕΙΟ ΠΕΡΙΒΑΛΛΟΝΤΟΣ ΚΑΙ ΚΛΙΜΑΤΟΣ
ΓΑΙΑ Α.Ε. ΜΕΛΕΤΩΝ ΤΕΛΙΚΟ ΠΟΙΟΤΙΚΟΣ ΕΛΕΓΧΟΣ Ο.Κ. ΗΜΕΡΟΜΗΝΙΑ: 15/09/2020		
ΟΠΙΝ ΑΙΤΗΜΑΤΟΣ ΧΟΡΗΓΕΙΤΑΙ ΓΕΝΙΚΟ ΠΟΛΕΟΔΟΜΙΚΟ ΣΧΕΔΙΟ ΔΗΜΟΤΙΚΗΣ ΕΝΟΤΗΤΑΣ ΚΟΥΦΑΛΙΩΝ ΔΗΜΟΥ ΧΑΛΚΗΔΟΝΑΣ		
ΕΚΠΡΟΣΩΠΟΣ ΑΝΑΔΟΧΩΝ : ΜΑΜΟΥΝΗΣ ΔΗΜΗΤΡΙΟΣ ΑΓΡΟΝΟΜΟΣ ΤΟΠΟΓΡΑΦΟΣ ΜΗΧΑΝΙΚΟΣ - ΠΟΛΕΟΔΟΜΟΣ ΑΝΑΔΟΧΟΙ : ΟΜΑΔΑ ΜΕΛΕΤΗΣ: ΜΑΜΟΥΝΗΣ Δ. Α.Τ.Μ. ΜΑΜΑΛΗ Φ. Α.Τ.Μ. ΜΑΜΟΥΝΗ Ι. Α.Τ.Μ. ΑΝΔΡΟΝΙΚΙΔΟΥ Ο. Α.Τ.Μ. ΔΗΜΗΤΡΑΚΟΥΔΗΣ Γ. Π.Μ. ΚΑΛΚΟΠΟΥΛΟΥ Κ. Α.Μ.-ΧΡ. ΠΟΛ ΠΑΠΑΔΟΠΟΥΛΟΥ Α. Α.Τ.Μ. ΚΟΝΤΖΟΓΛΟΥ Π. Α.Τ.Μ. ΟΙΚΟΝΟΜΟΥ Ε. Α.Τ.Μ. ΓΑΡΑΦΑ Π. Α.Τ.Μ. ΖΑΧΑΡΟΣ Π. Α.Μ. DELCO ΣΥΜΒΟΥΛΟΙ ΜΗΧΑΝΙΚΟΙ DELCO Ε.Π.Ε. Ν. ΔΕΛΗΓΙΑΝΝΙΔΗΣ & ΣΙΑ ΕΤΑΙΡΕΙΑ ΓΕΝΙΚΩΝ ΚΑΙ ΕΙΔΙΚΩΝ ΜΕΛΕΤΩΝ		
ΟΙΚΙΣΜΟΣ ΠΡΟΧΩΜΑ ΠΟΛΕΟΔΟΜΙΚΗ ΕΝΟΤΗΤΑ 7 ΚΛΙΜΑΚΑ 1 : 5.000 Β2' ΣΤΑΔΙΟ ΙΟΥΛΙΟΣ 2020 ΧΑΡΤΗΣ Π 3.1 - Π 3.2 - Π 3.3γ ΠΟΛΕΟΔΟΜΙΚΗ ΟΡΓΑΝΩΣΗ - ΖΩΝΕΣ ΜΗΧΑΝΙΣΜΩΝ & ΠΑΡΕΜΒΑΣΕΩΝ - ΥΠΟΔΟΜΕΣ ΑΣΦΑΛΕΙΑΣ & ΠΡΟΣΤΑΣΙΑΣ		
ΠΑΡΑΚΟΛΟΥΘΗΣΗ : Υ.Π.ΕΝ. / Δ/ΝΣΗ Σ.Μ.Α.Π.Π.: Τμήμα Μητροπολιτικού Σχεδιασμού Θεσσαλονίκης		
ΕΠΙΒΛΕΨΗ Ο ΕΠΙΒΛΕΨΩΝ ΝΙΚΟΛΑΪΔΗΣ ΜΙΧΑΗΛΣ Τοπογράφος Μηχανικός		ΘΕΩΡΗΣΗ Ο ΠΡΟΪΣΤΑΜΕΝΟΣ ΤΜΗΜΑΤΟΣ ΕΛΛΗΝΙΚΗ ΔΗΜΟΚΡΑΤΙΑ ΥΠΟΥΡΓΕΙΟ ΠΕΡΙΒΑΛΛΟΝΤΟΣ ΚΑΙ ΚΛΙΜΑΤΟΣ ΕΛΛΗΝΙΚΗ ΔΗΜΟΚΡΑΤΙΑ ΥΠΟΥΡΓΕΙΟ ΠΕΡΙΒΑΛΛΟΝΤΟΣ ΚΑΙ ΚΛΙΜΑΤΟΣ ΤΖΙΟΒΑΡΑΣ ΔΗΜΗΤΡΗΣ Πολιτικός Μηχανικός