
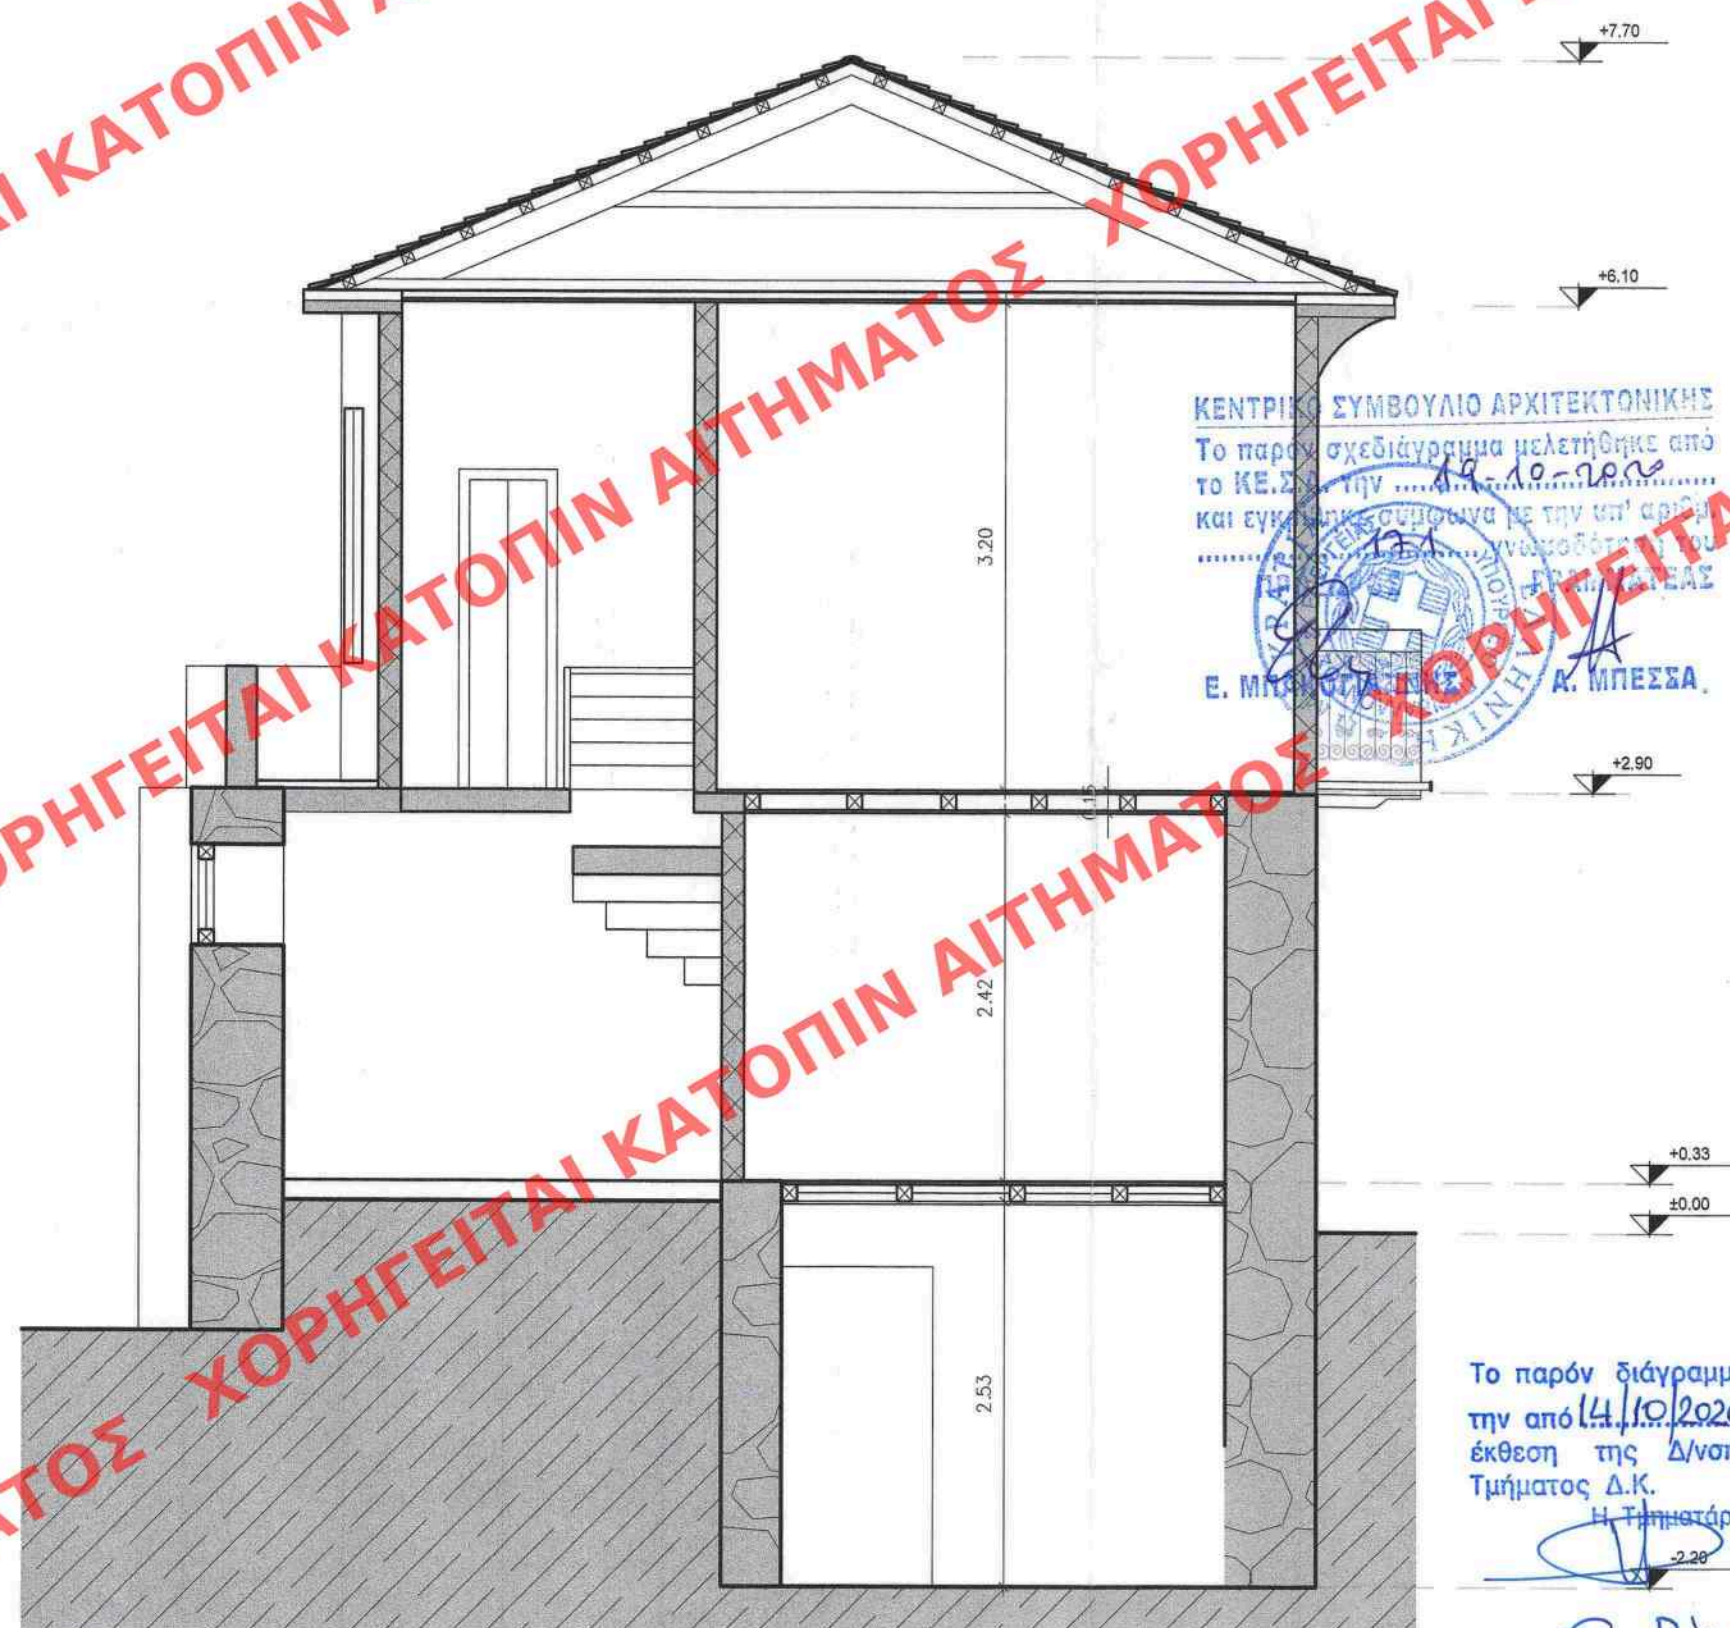


ΥΠΟΥΡΓΕΙΟ ΠΕΡΙΒΑΛΛΟΝΤΟΣ ΚΑΙ ΕΝΕΡΓΕΙΑΣ
ΘΕΩΡΗΘΗΚΕ ΜΕ ΤΗΝ ΥΠ'ΑΡ.40148/1614/23-4-2021 ΠΡΑΞΗ

Η ΠΡΟΪΣΤΑΜΕΝΗ ΤΗΣ Δ/ΝΣΗΣ
ΤΟΠΟΓΡΑΦΙΚΩΝ ΕΦΑΡΜΟΓΩΝ
Κ.Α.Α.

ΕΙΡΗΝΗ ΓΕΩΡΓΙΑΔΟΥ
ΑΡΧΙΤΕΚΤΩΝ ΜΗΧΑΝΙΚΟΣ

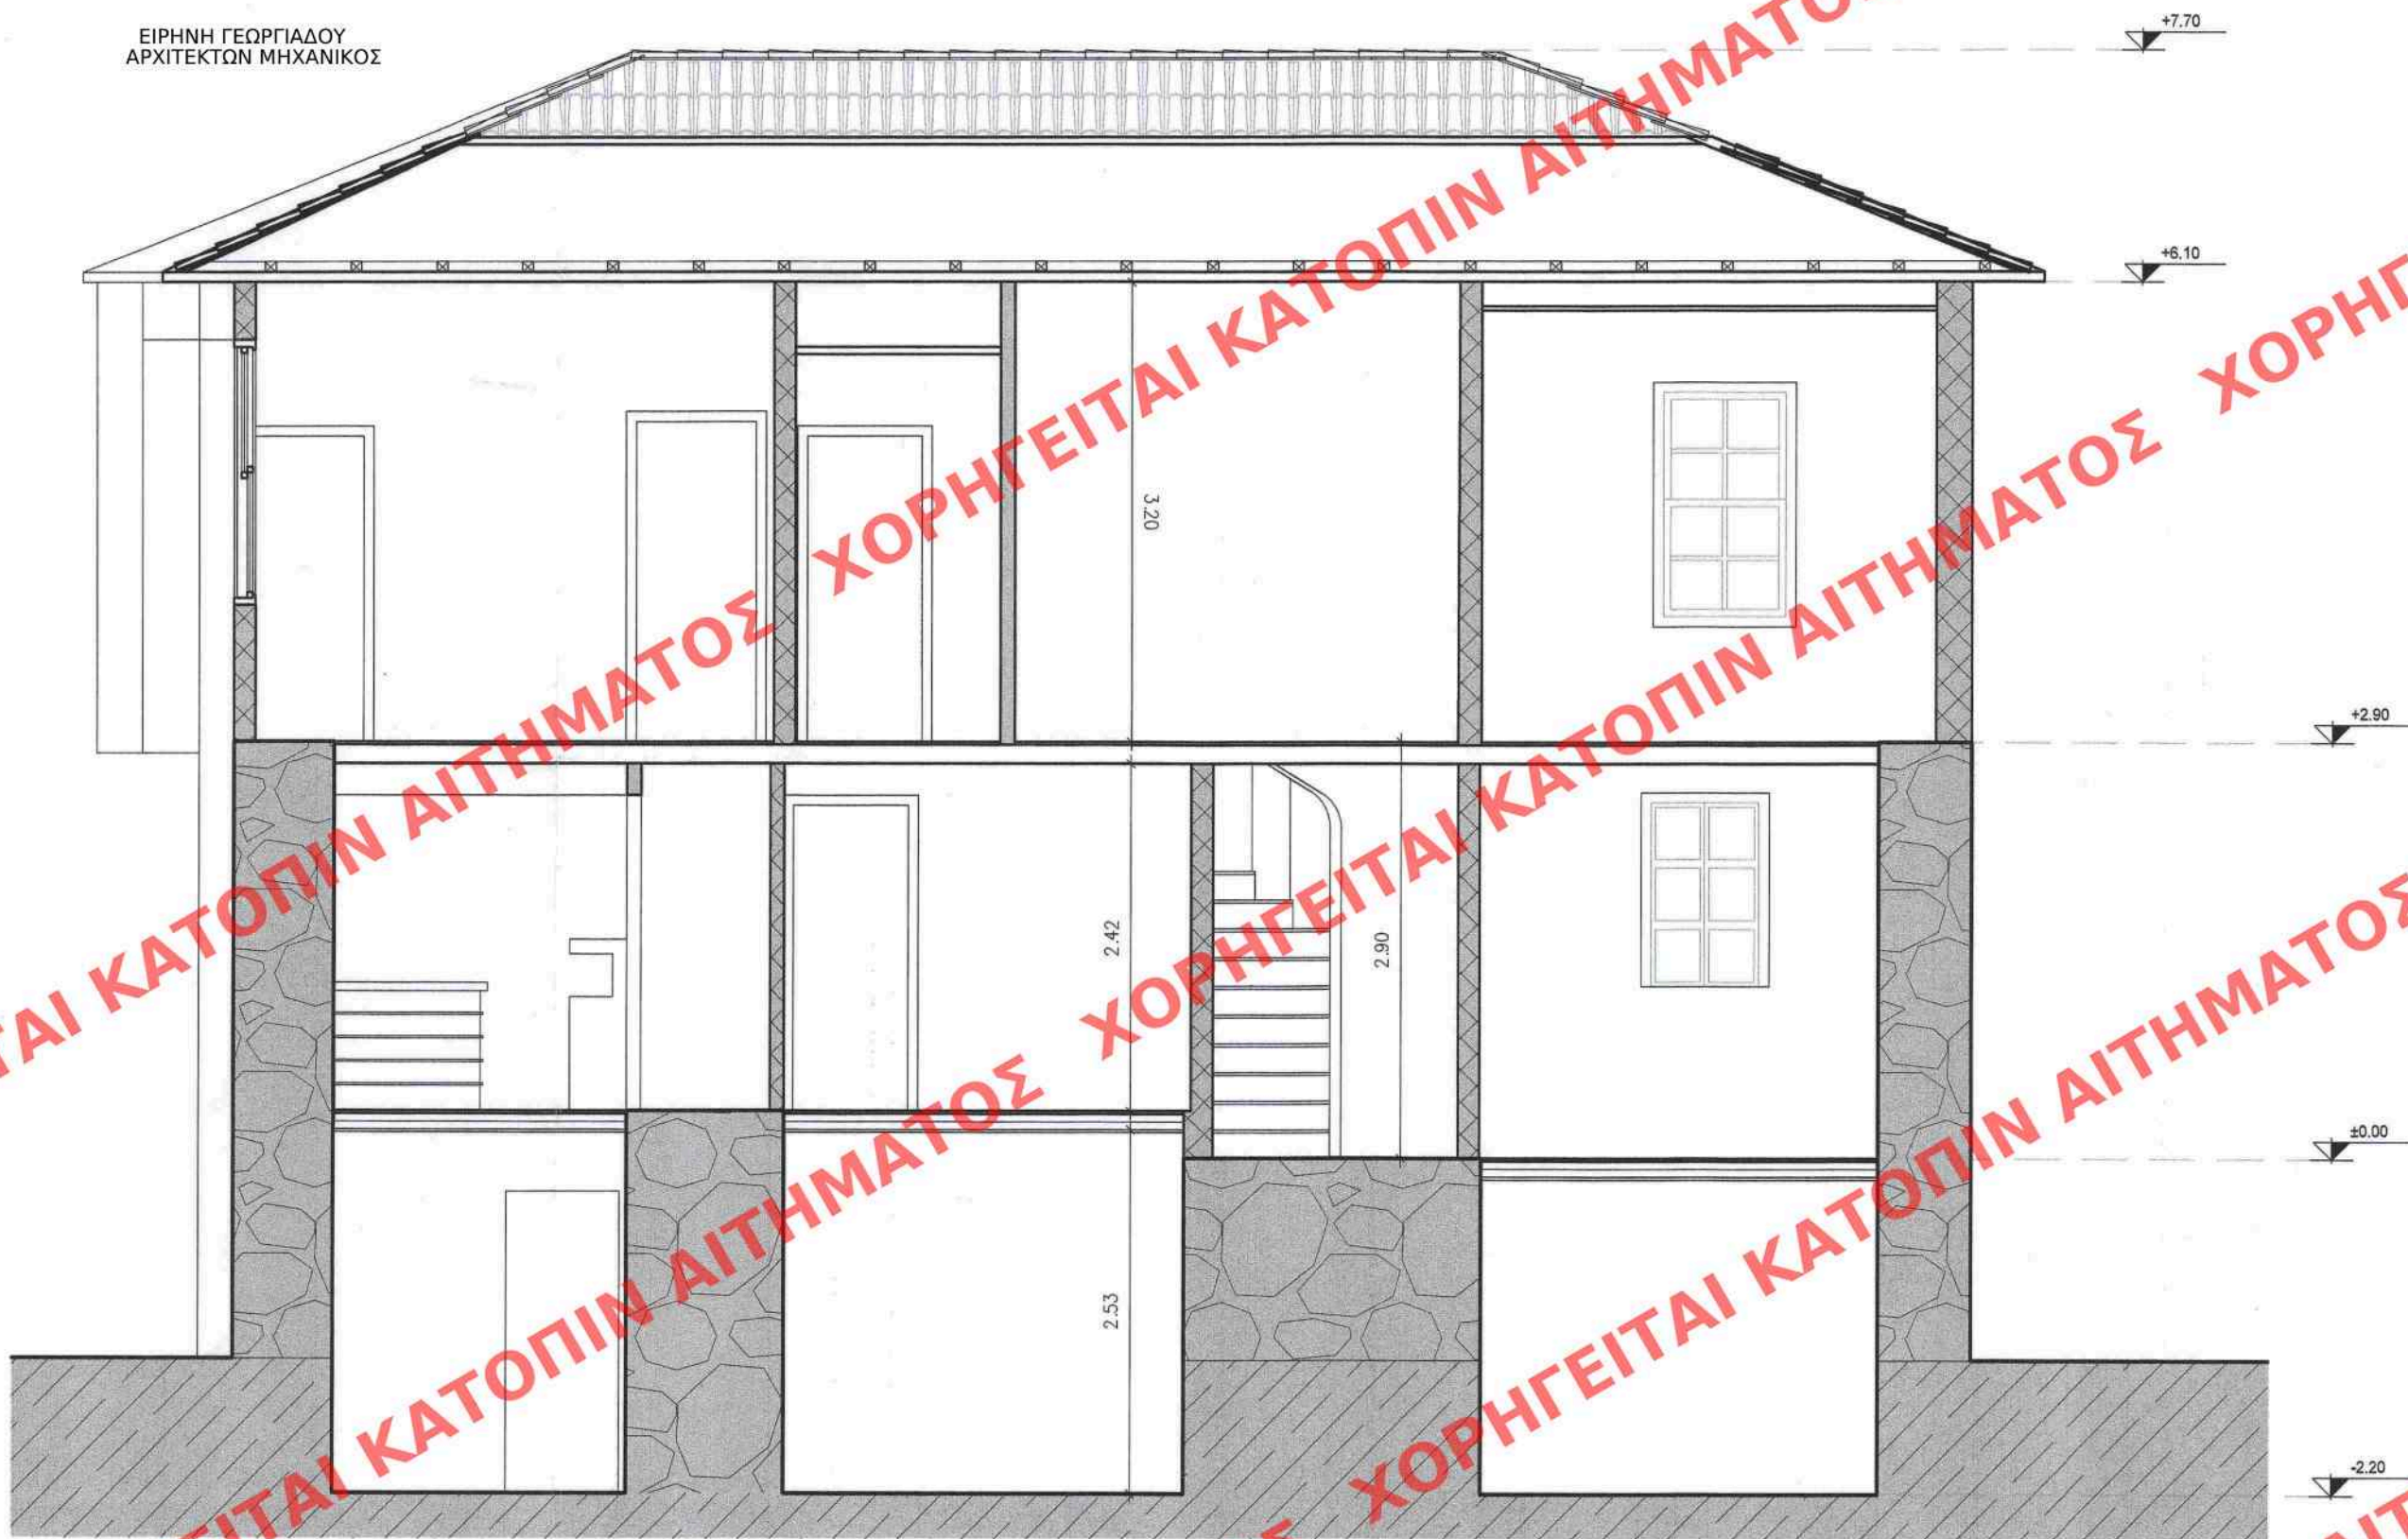

Μελετητές:
ΔΗΜΗΤΡΗΣ ΘΩΜΟΠΟΥΛΟΣ
Πολιτικός Μηχανικός
Χατζή 7, Αργός
dimitris.thomopoulos@gmail.com
ΔΑΝΑΗ ΓΚΟΝΗ
Αρχιτέκτονας Μηχανικός
Βελλίνη 3, Ναύπλιο
danai.gkon@gmail.com

Υπογραφή Σφραγίδα Μελετητών:

ΔΑΝΑΗ ΓΚΟΝΗ
ΑΡΧΙΤΕΚΤΩΝ ΜΗΧ. ΕΜΠ
Γ. ΒΕΛΛΙΝΗ 3, ΝΑΥΠΛΙΟ 21100
ΑΦΜ 127824893 ΔΟΥ ΝΑΥΠΛΙΟΥ
ΑΜ ΕΛΛΕΝΙΚΗ

ΘΩΜΟΠΟΥΛΟΣ ΔΗΜΗΤΡΙΟΣ
ΔΙΠΛ. ΠΟΛΙΤΙΚΟΣ ΜΗΧΑΝΙΚΟΣ ΠΟΛΥΤΕΧΝΙΚΗΣ
ΣΧΟΛΗΣ ΠΑΝΕΠΙΣΤΗΜΙΟΥ ΠΑΤΡΩΝ
ΜΕΛΟΣ Τ.Ε.Ε. ΑΡΙΘΜΟΣ ΜΗΤΡΩΟΥ: 128782
ΧΑΤΖΗ 7 - ΑΡΓΟΣ Τ.Κ. 21200
Α.Φ.Μ. 135556287 - Δ.Ο.Υ. ΑΡΓΟΥΣ
ΤΗΛ: 2731 301302 ΚΙΝ: 6936 815994

Εργοδότης
ΤΣΙΜΠΟΣ ΧΡΗΣΤΟΣ

Τίτλος Έργου
ΑΠΟΚΑΤΑΣΤΑΣΗ ΥΦΙΣΤΑΜΕΝΗΣ
ΔΙΑΤΗΡΗΤΕΑΣ ΚΑΤΟΙΚΙΑΣ ΚΑΙ
ΜΕΤΑΤΡΟΠΗ ΣΕ ΤΟΥΡΙΣΤΙΚΟ
ΚΑΤΑΛΥΜΑ

Θέση Έργου
ΠΑΛΙΑ ΠΟΛΗ ΝΑΥΠΛΙΟΥ
ΠΛΑΤΩΝΟΣ 4, Ο.Τ. 176

Τίτλος σχεδίου
ΑΡΧΙΤΕΚΤΟΝΙΚΗ

ΠΡΟΤΕΙΝΟΜΕΝΗ
ΤΟΜΗ ΑΑ' ΚΑΙ ΒΒ'

Κλίμακα
1:50

Χρονολογία
ΑΠΡΙΛΙΟΣ 2018

Αριθμός σχεδίου

A13

Το παρόν διάγραμμα συνοδεύει
την από 14/10/2020 απολογική
έκθεση της Δ/νσης Α.Ο.Κ.Α.
Τμήματος Δ.Κ.
Η Τμήματάρχης

Ε. Ρίγγα

λιθοδομή
τοιχοποιία από ξυλοδεσιά
μεταγενέστερη οπτοπλινθοδομή
μεταγενέστερες κατασκευές από σκυρόδεμα
νέα τοιχοποιία